


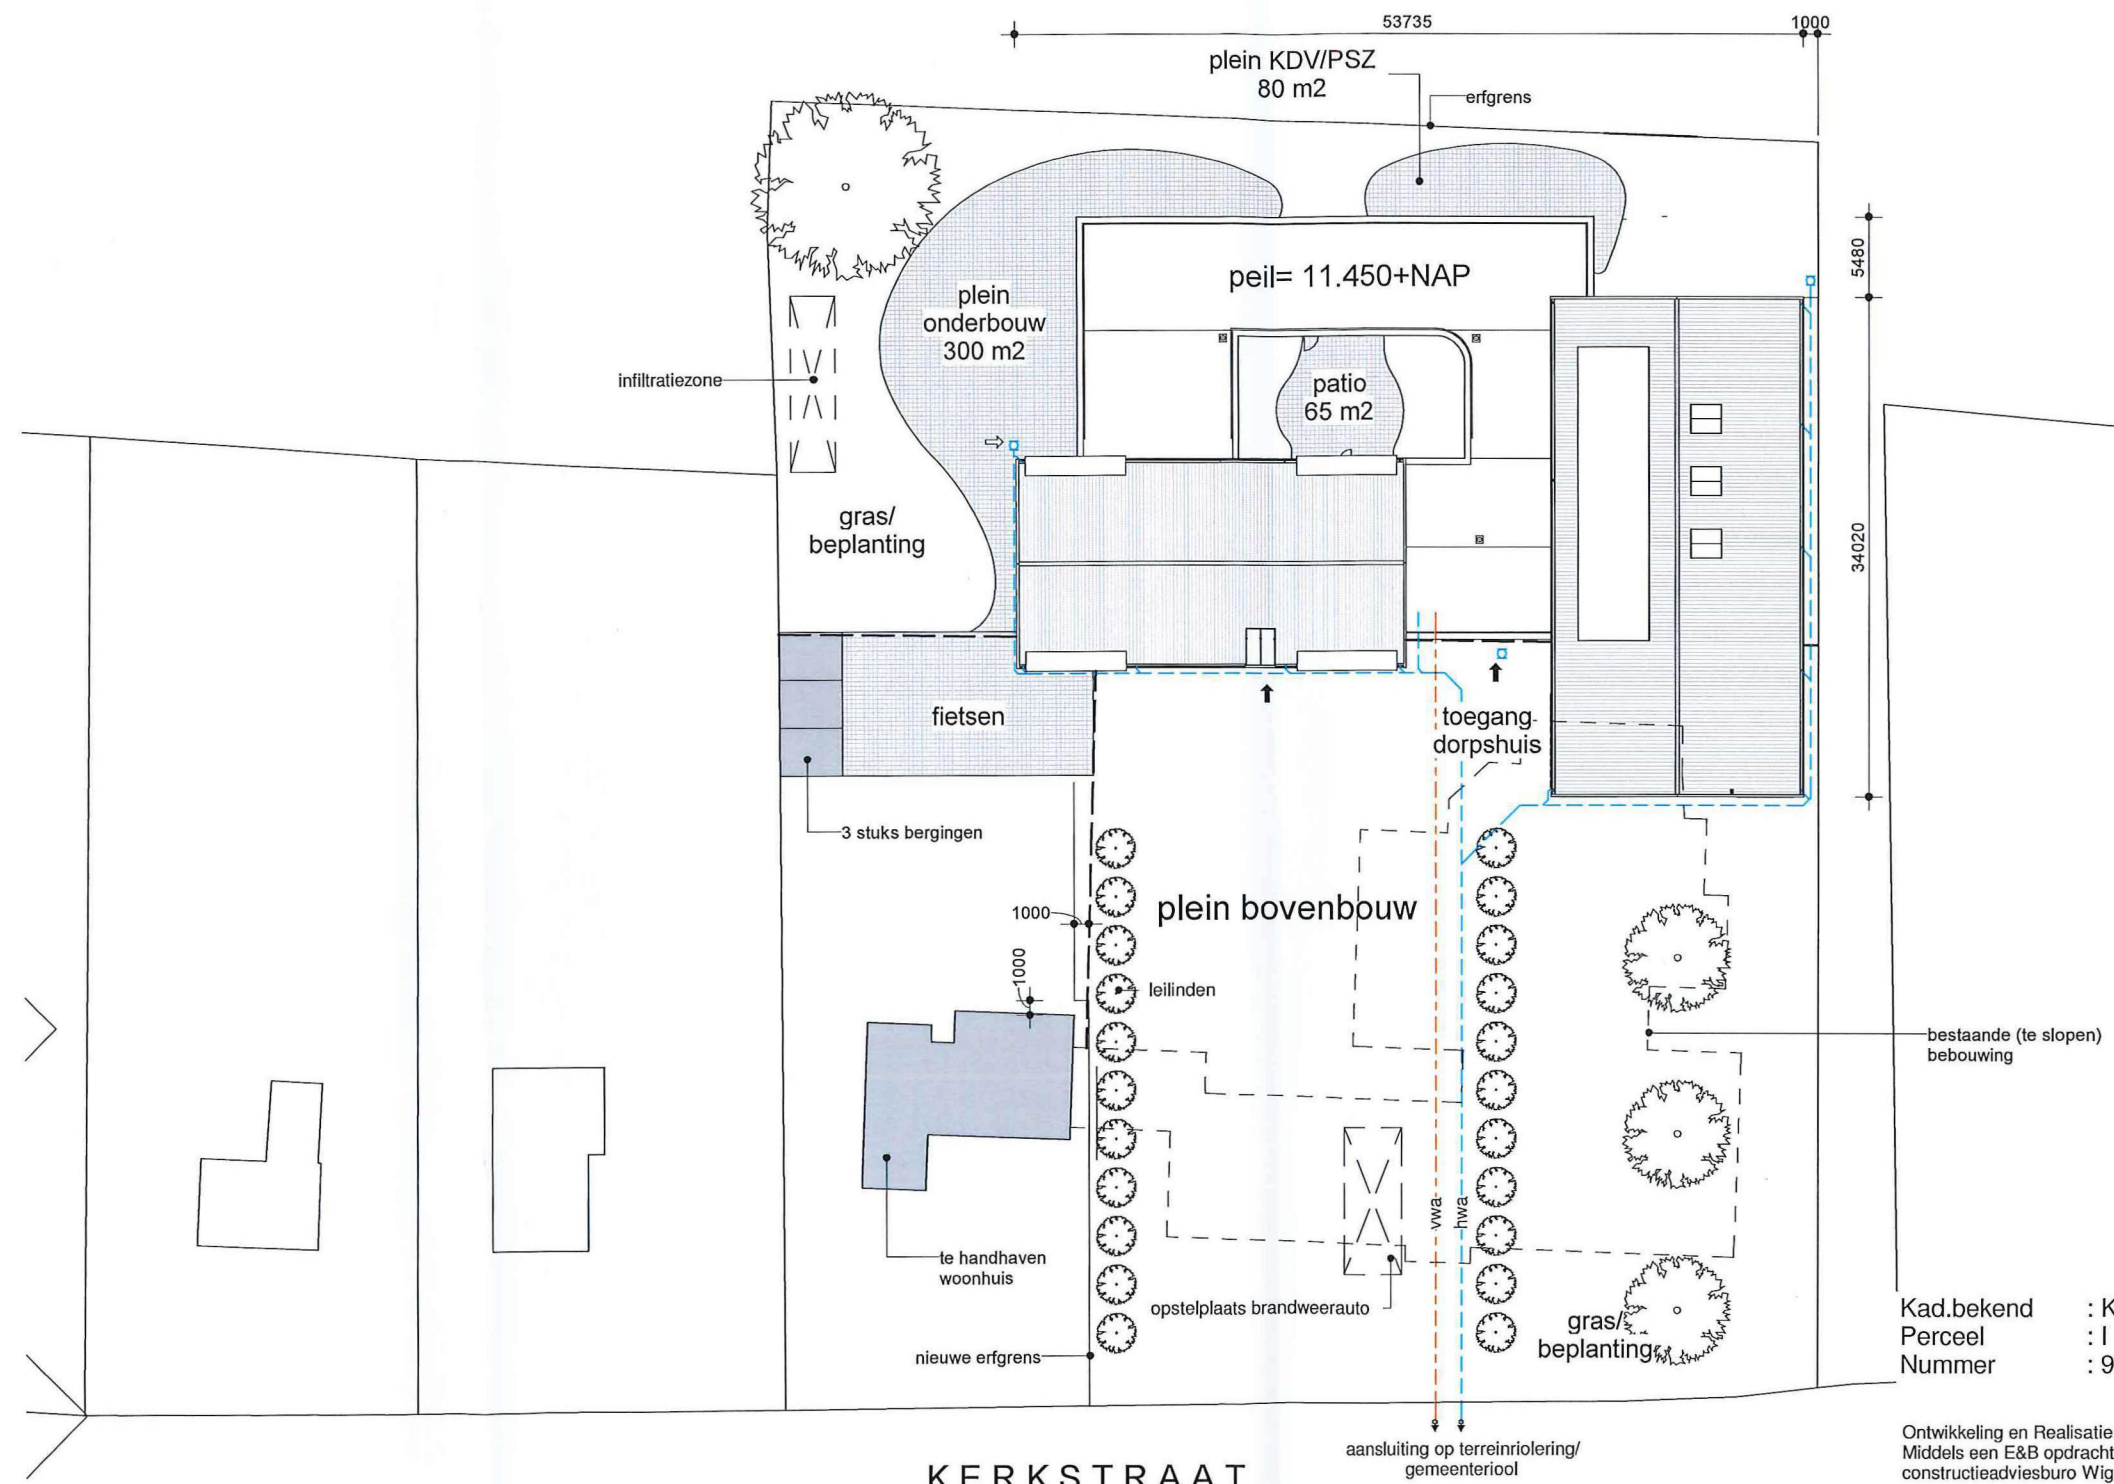

Kad.bekend : Keppel
Perceel : I
Nummer : 971

Ontwikkeling en Realisatie:
Middels een E&B opdracht door WAM&VanDurenBouw i.o.o. Jorissen-Simonetti architecten,
constructieadviesburo Wiggers en WSI installatiegroep.



project	: Nieuwbouw Kulturhus te Drempt	projectnr:	11538
onderwerp	: AANVRAAG OMGEVINGSVERGUNNING Gewijzigde toestand - Situatie	tekeningnr:	A-002
tek.: B.Schooneveldt	schaal: 1:500	d.d.: 11-10-2012	gew.:
			form.: A3



Evenementen terrein, hier worden 4 volleybal velden opgebouwd