


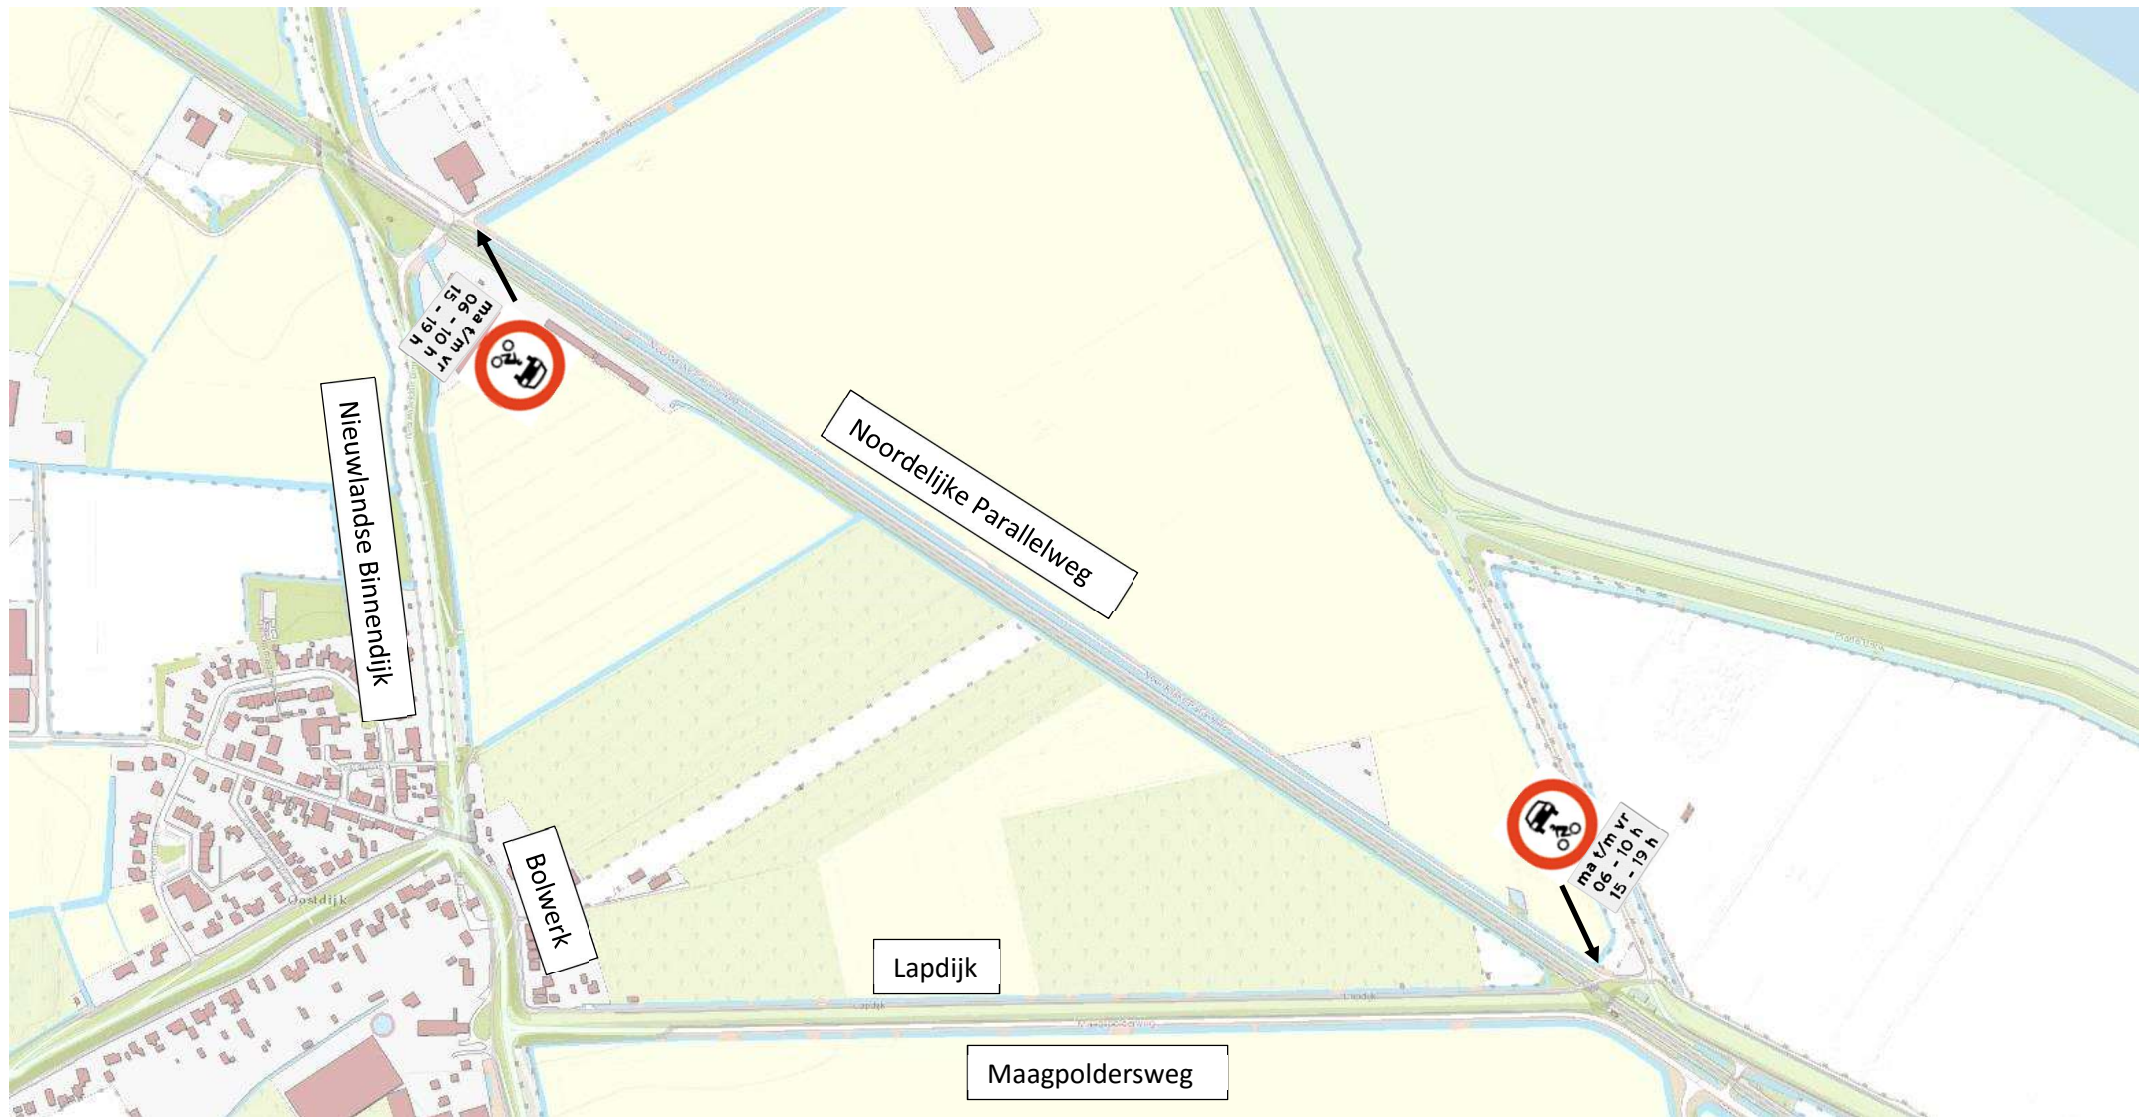

Voornemen afsluiten Noordelijke Parallelweg voor alle motorvoertuigen maandag tot en met vrijdag van 06-10h en 15-19h te Oostdijk, gemeente Reimerswaal

Bordenplan 2018013575

10-04-2018