
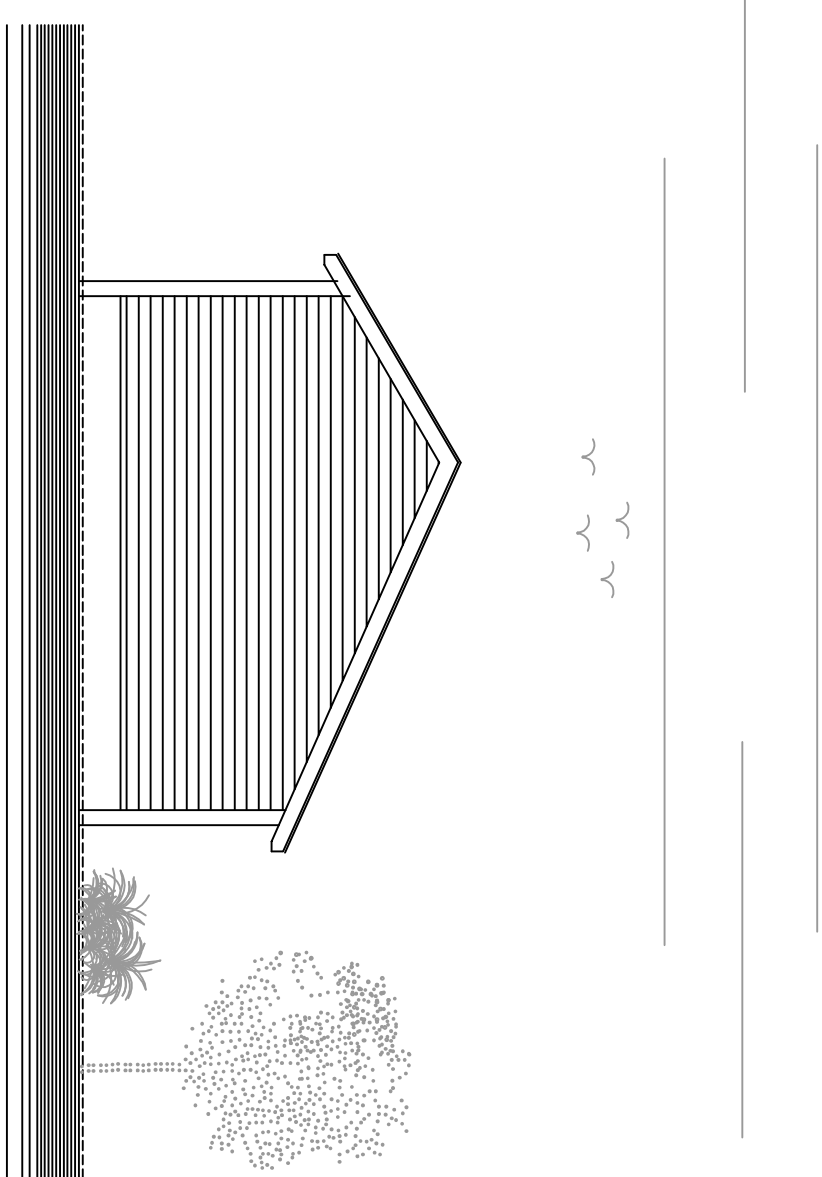
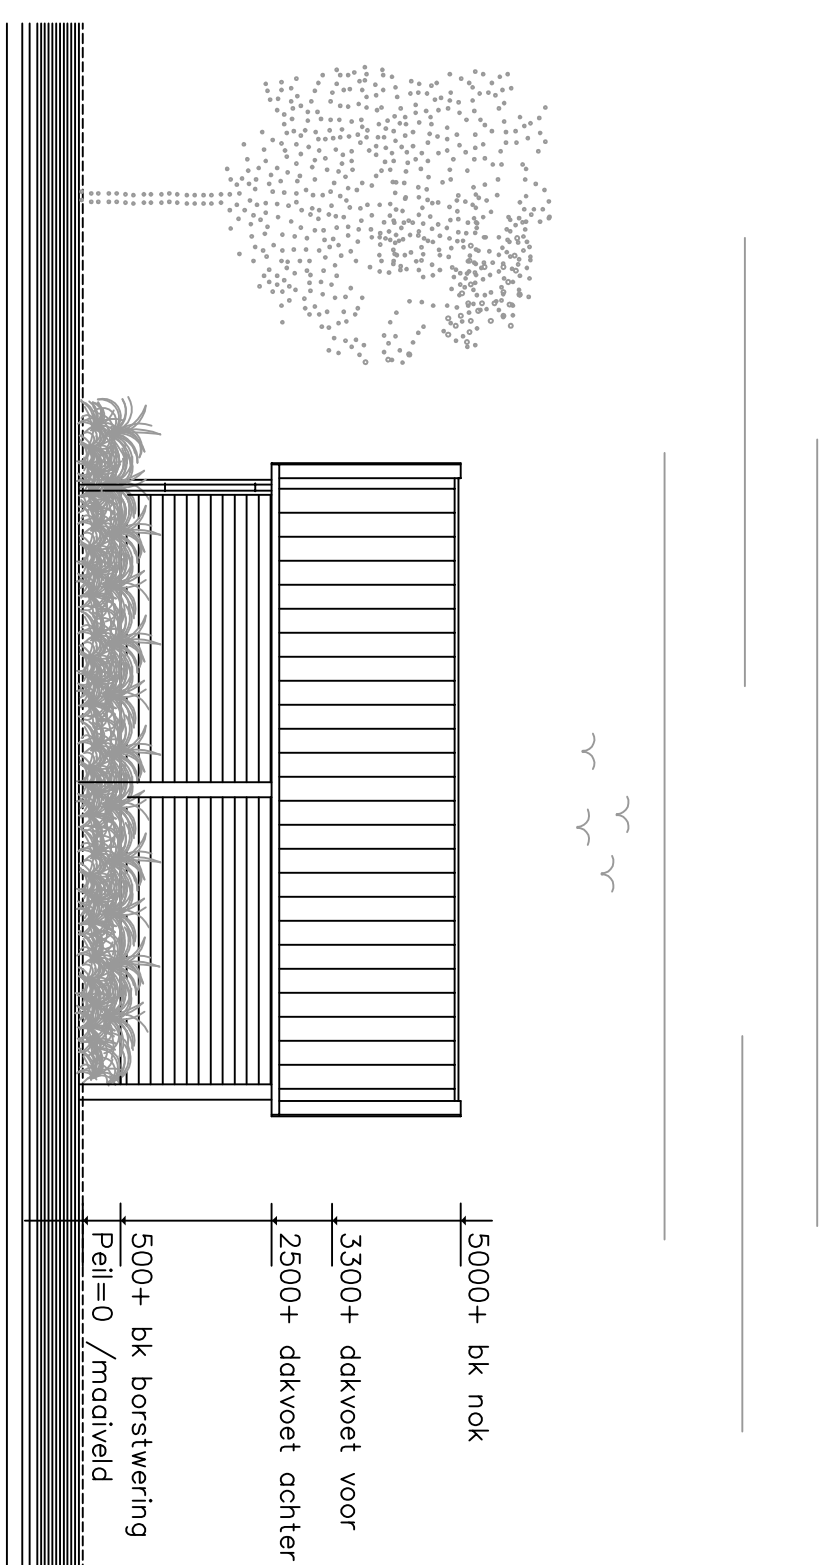
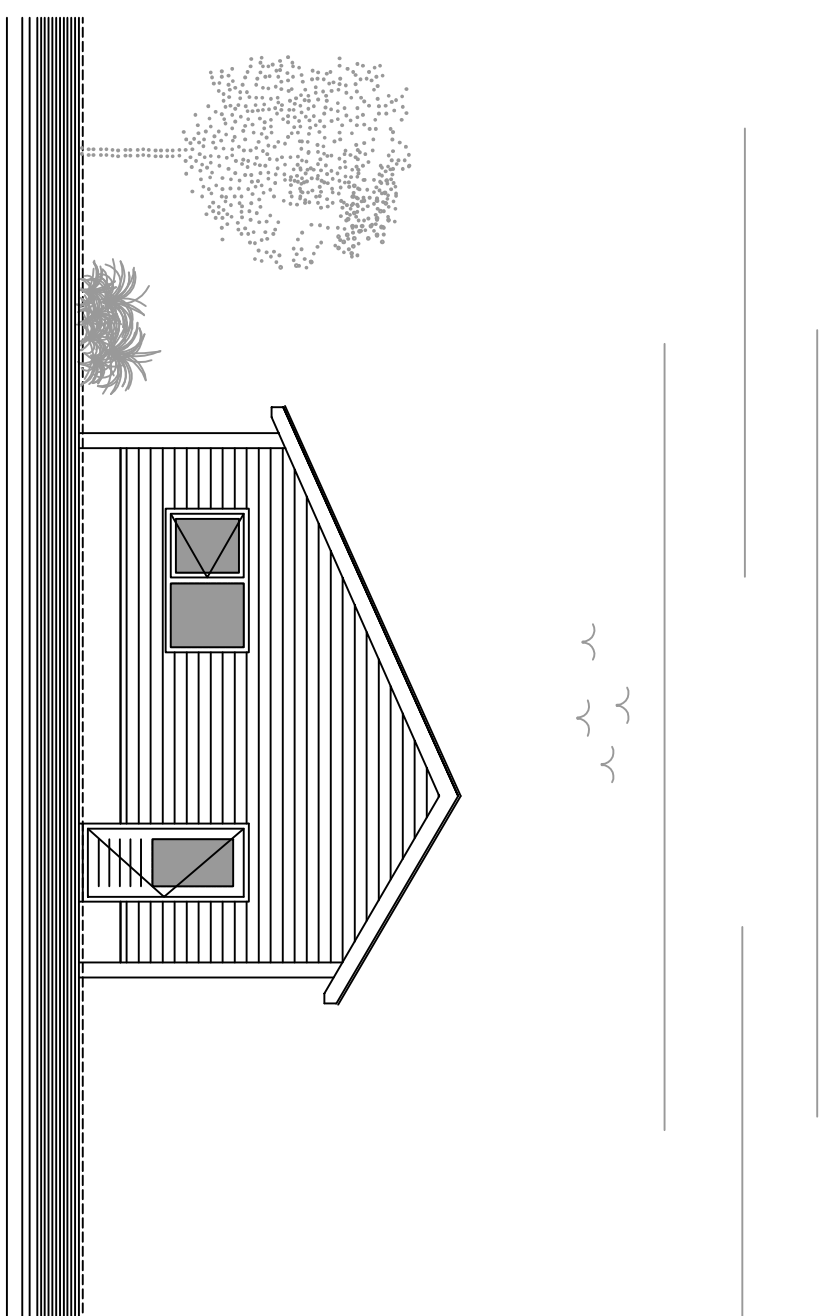


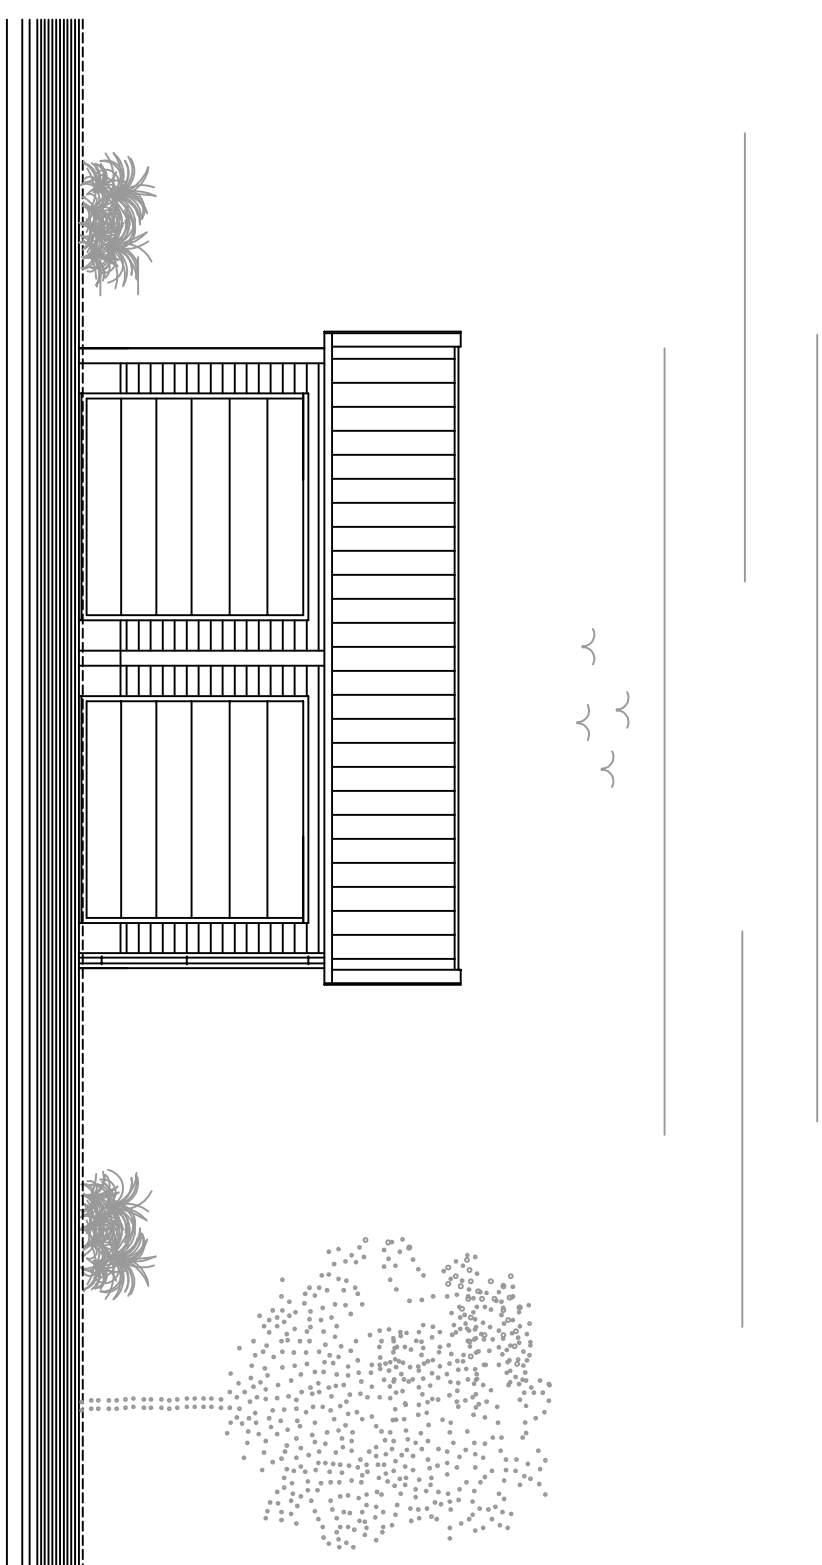



VOORGEVEL

LINKERGEVELL

ACHTERGEVELL

RECHTERGEVEL

KLEUR- EN MATERIAALSTAAT		
onderdeel	materiaal	kleur
opgangeerde gevel	Zweeds rabot/Douglas	zwart
houten gebinten	Douglas	natrueel bruin
trostraom-/cemenrplint	metseiswerk	rood
dakbedekking	gofrplaten	ontraciet
kofzljnen	hout	wit
ramen	hout	wit
deuren	hout	ontraciet
sectiondofdeuren	kunststof	wit
boeideleen	hout	wit

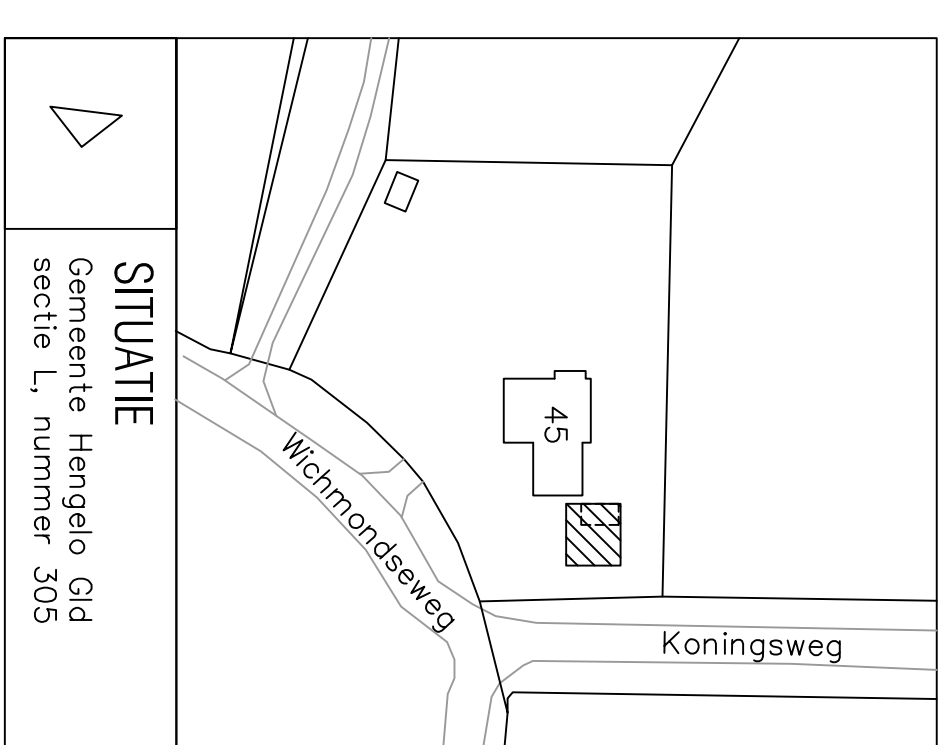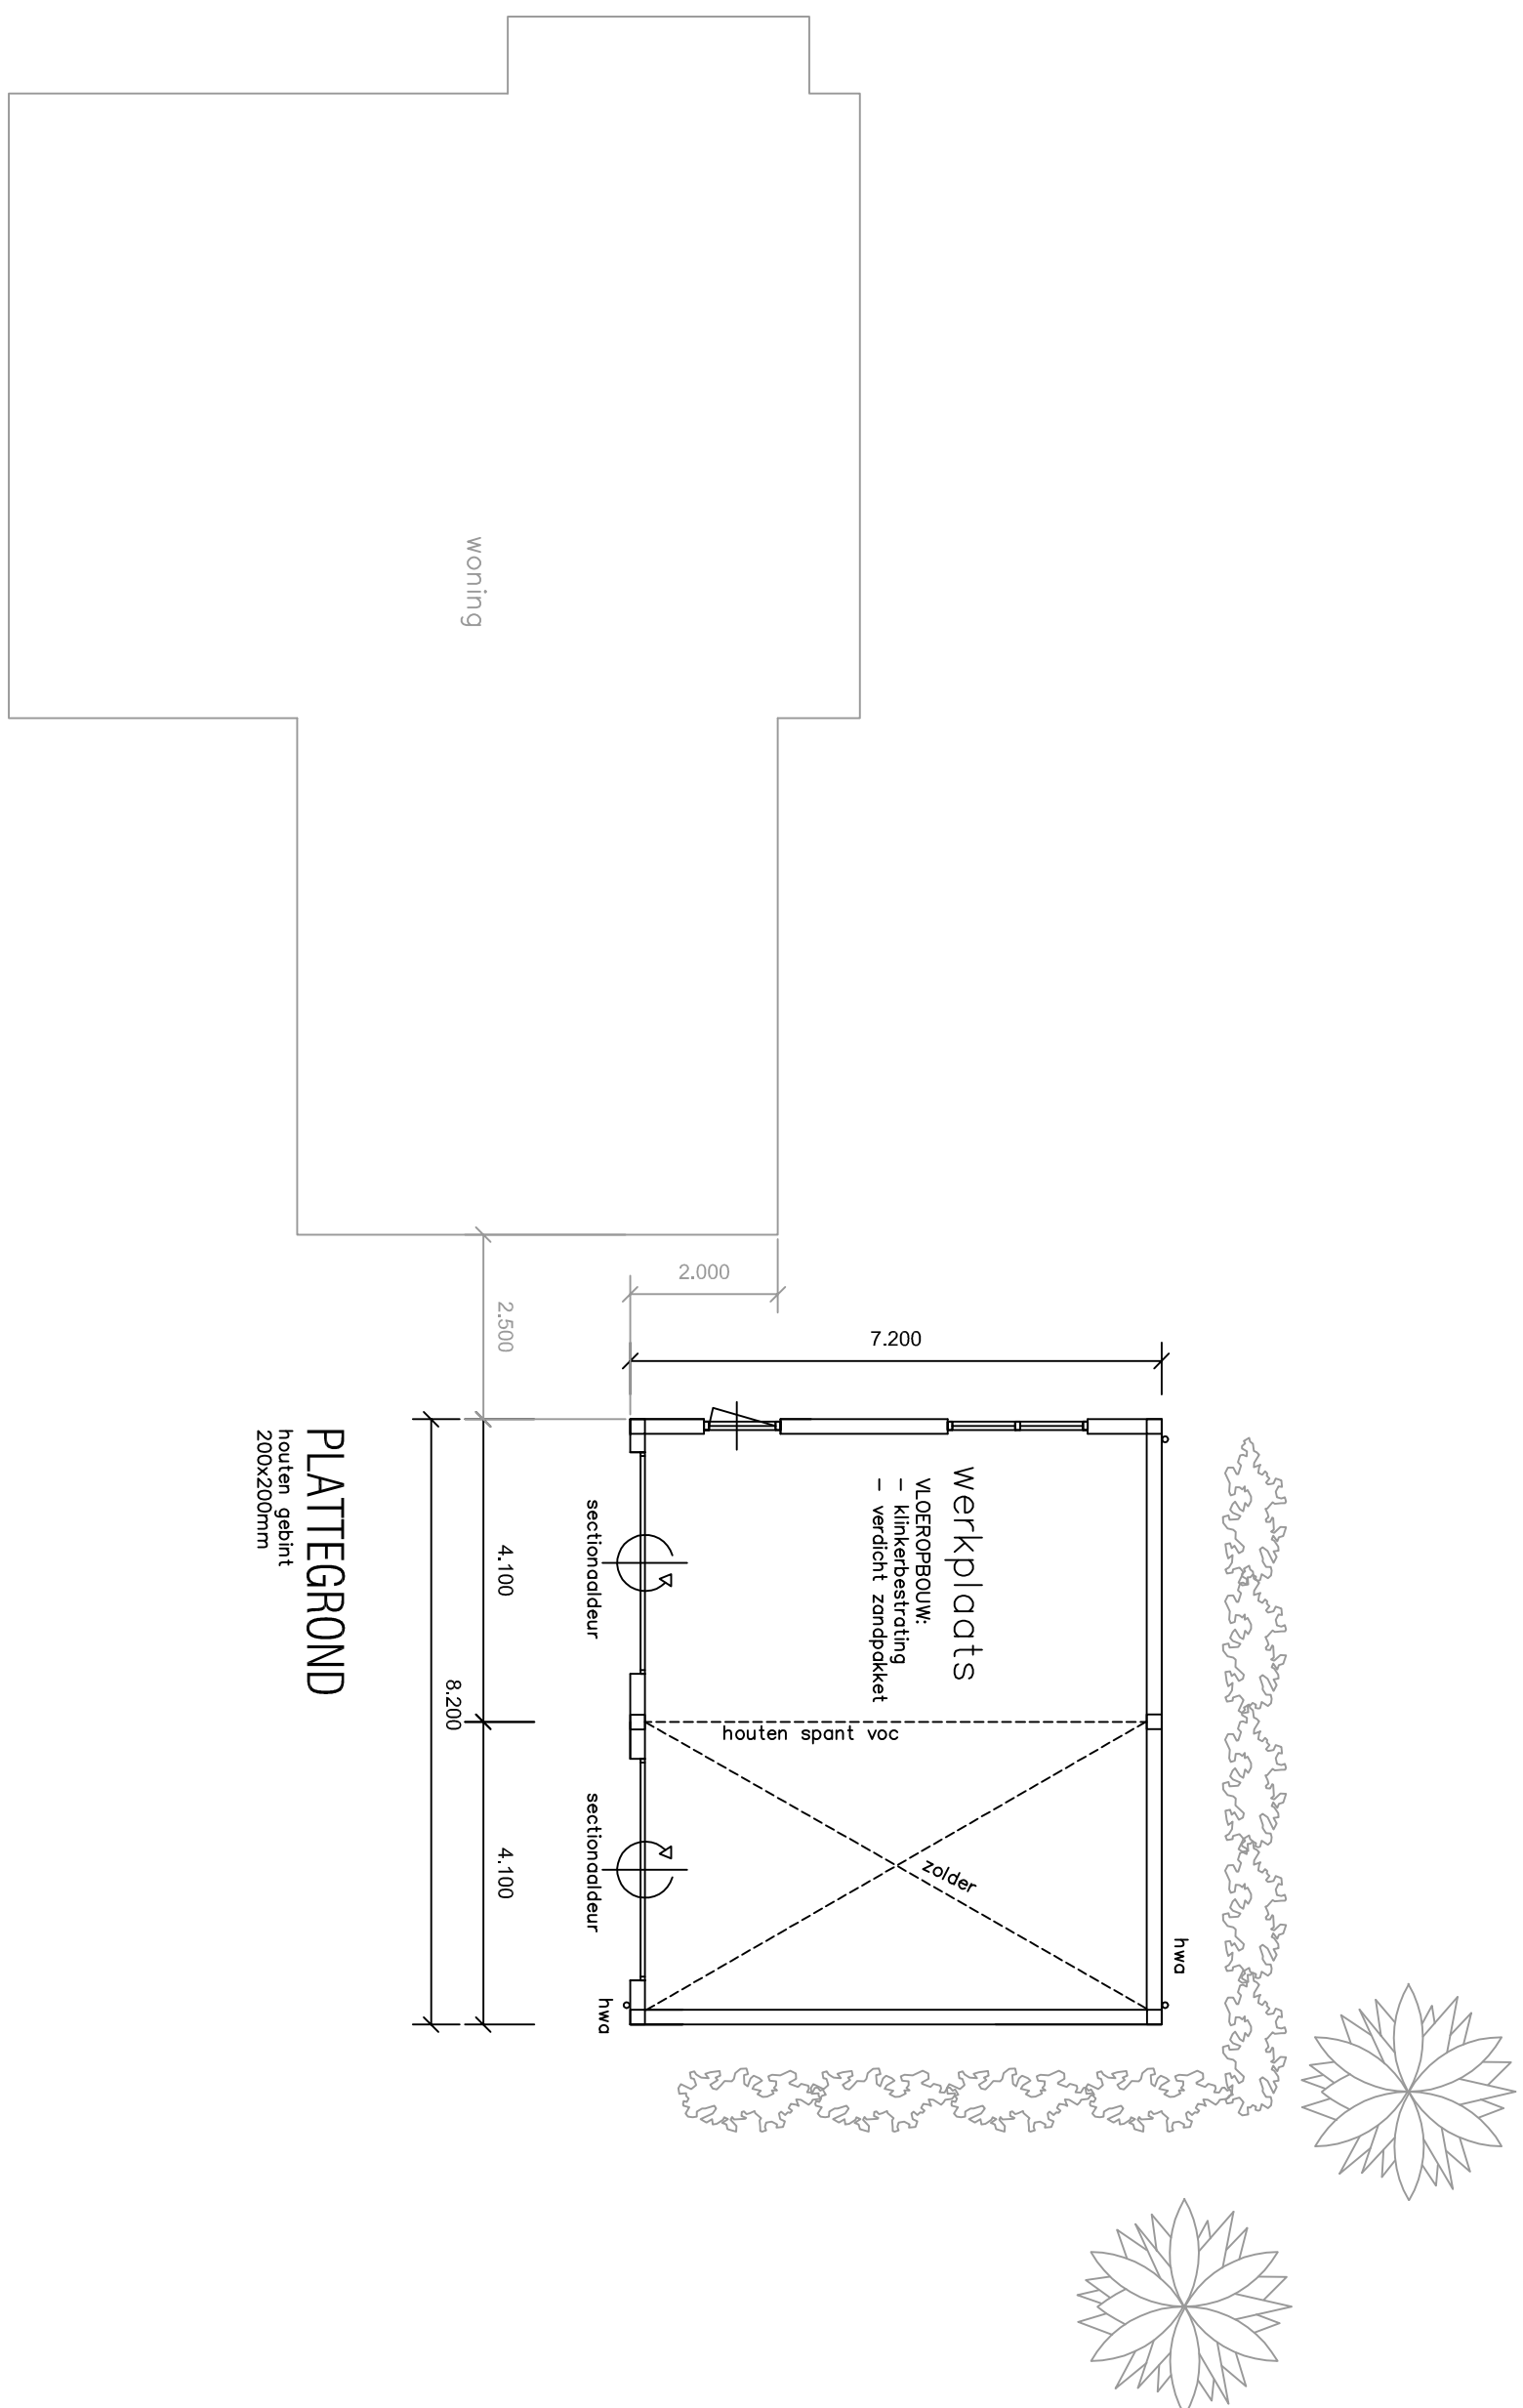

CONSTRUCTIEVE ONDERDELEN VOLGENS CONSTRUCTEUR

MAATVOERING IN HET WERK TE CONTROLEREN

o.d. gew.		
ontvanger:	nieuwbouw bijgebouw aan de Wichmondseweg 45, 7255 KZ Hengelo Gld	schied: $\frac{1}{100}$ $\frac{1}{10}$
aanvrager:	De heer J. Berendsen Wichmondseweg 45, 7255 KZ Hengelo Gld tel. 06-518 613 62	
datum:	18-04-2018	biedt: B1