





- Voorgevel bestand -

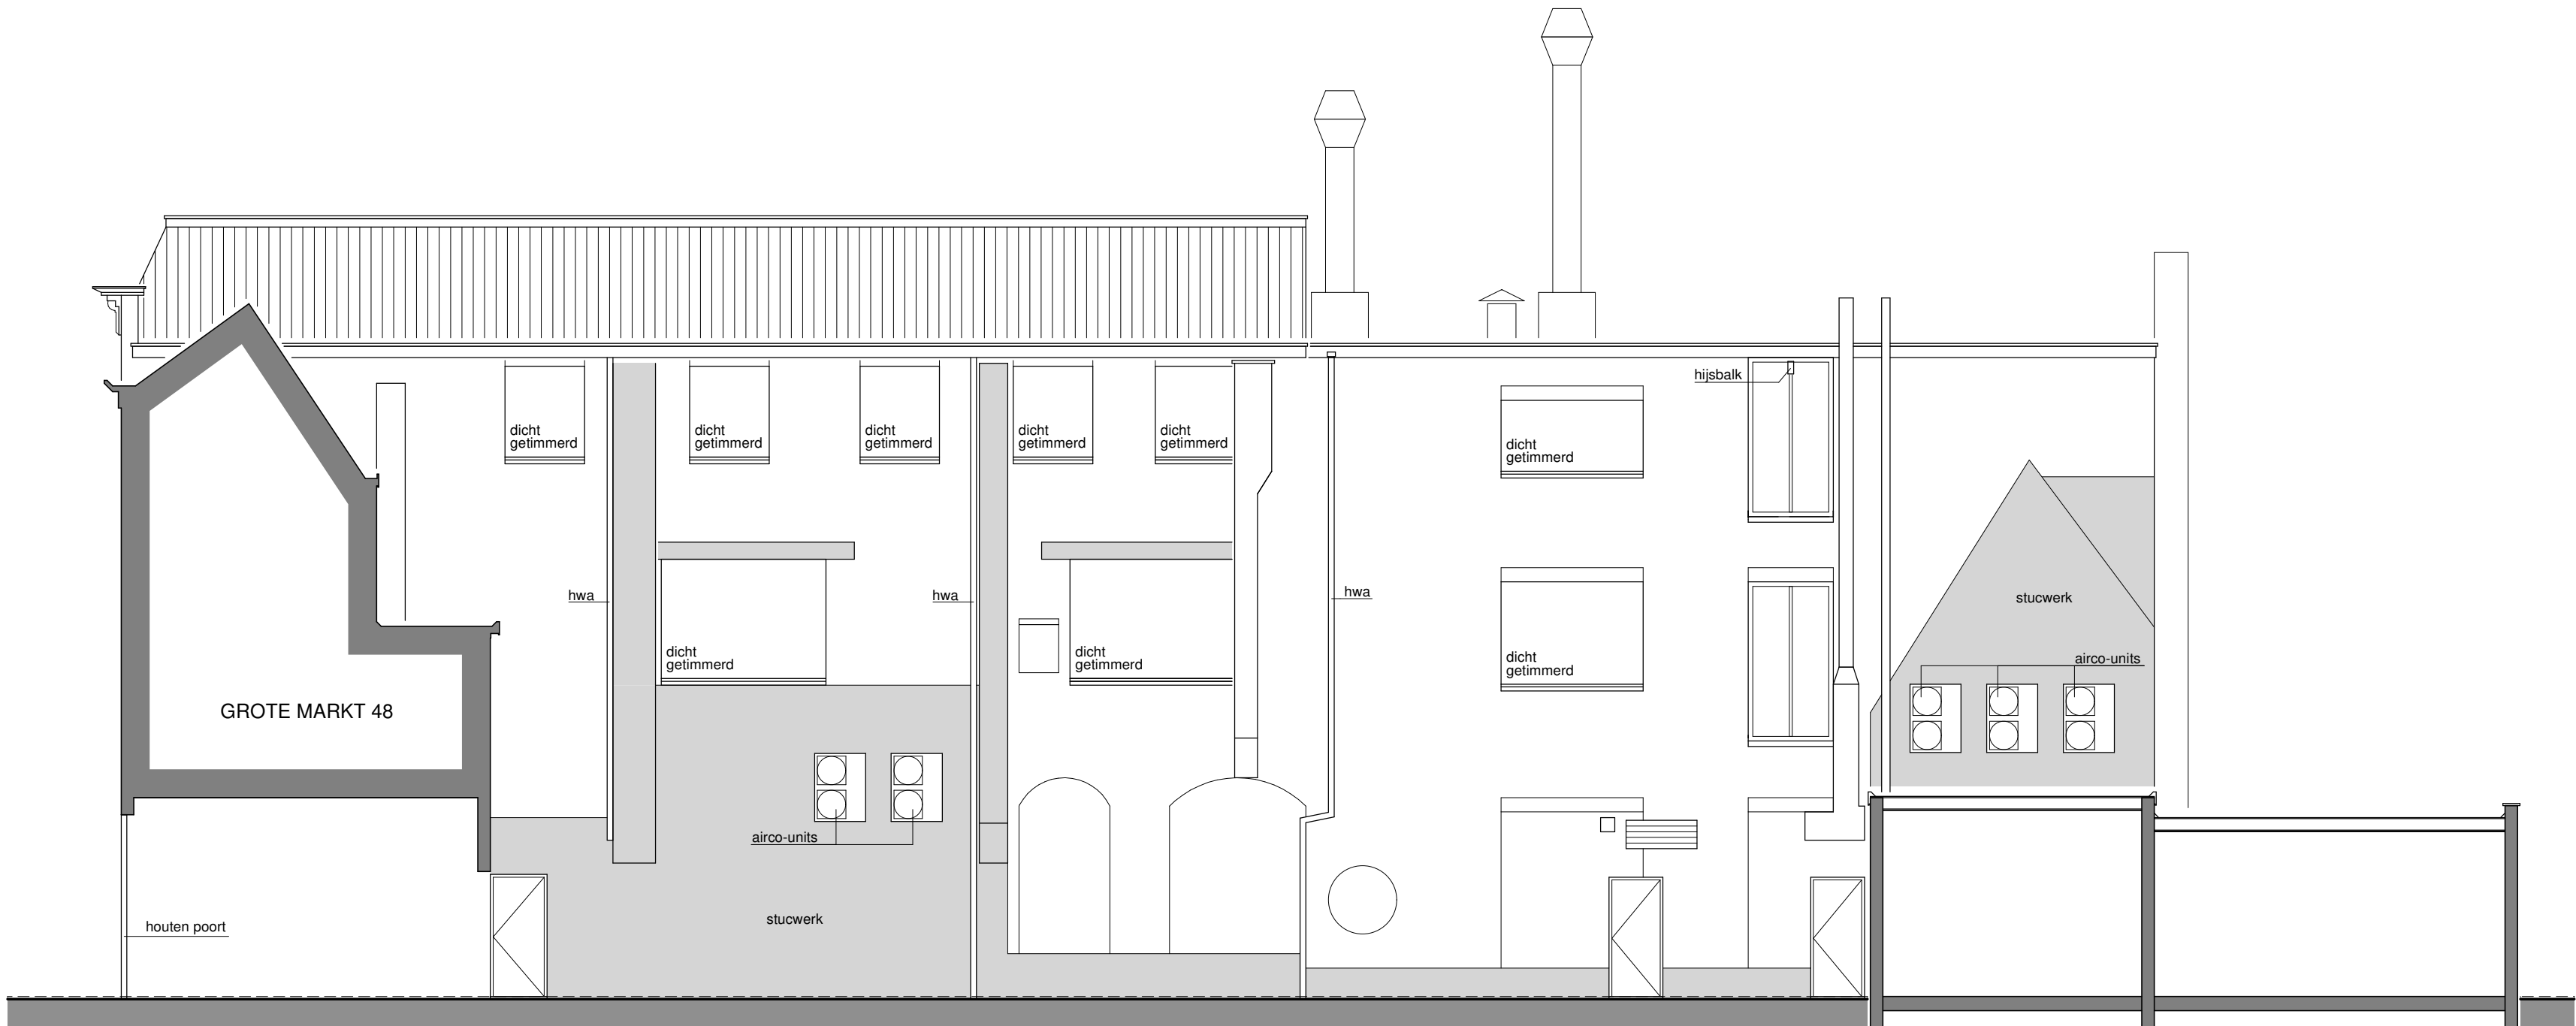

- Rechter zijgevel bestand -

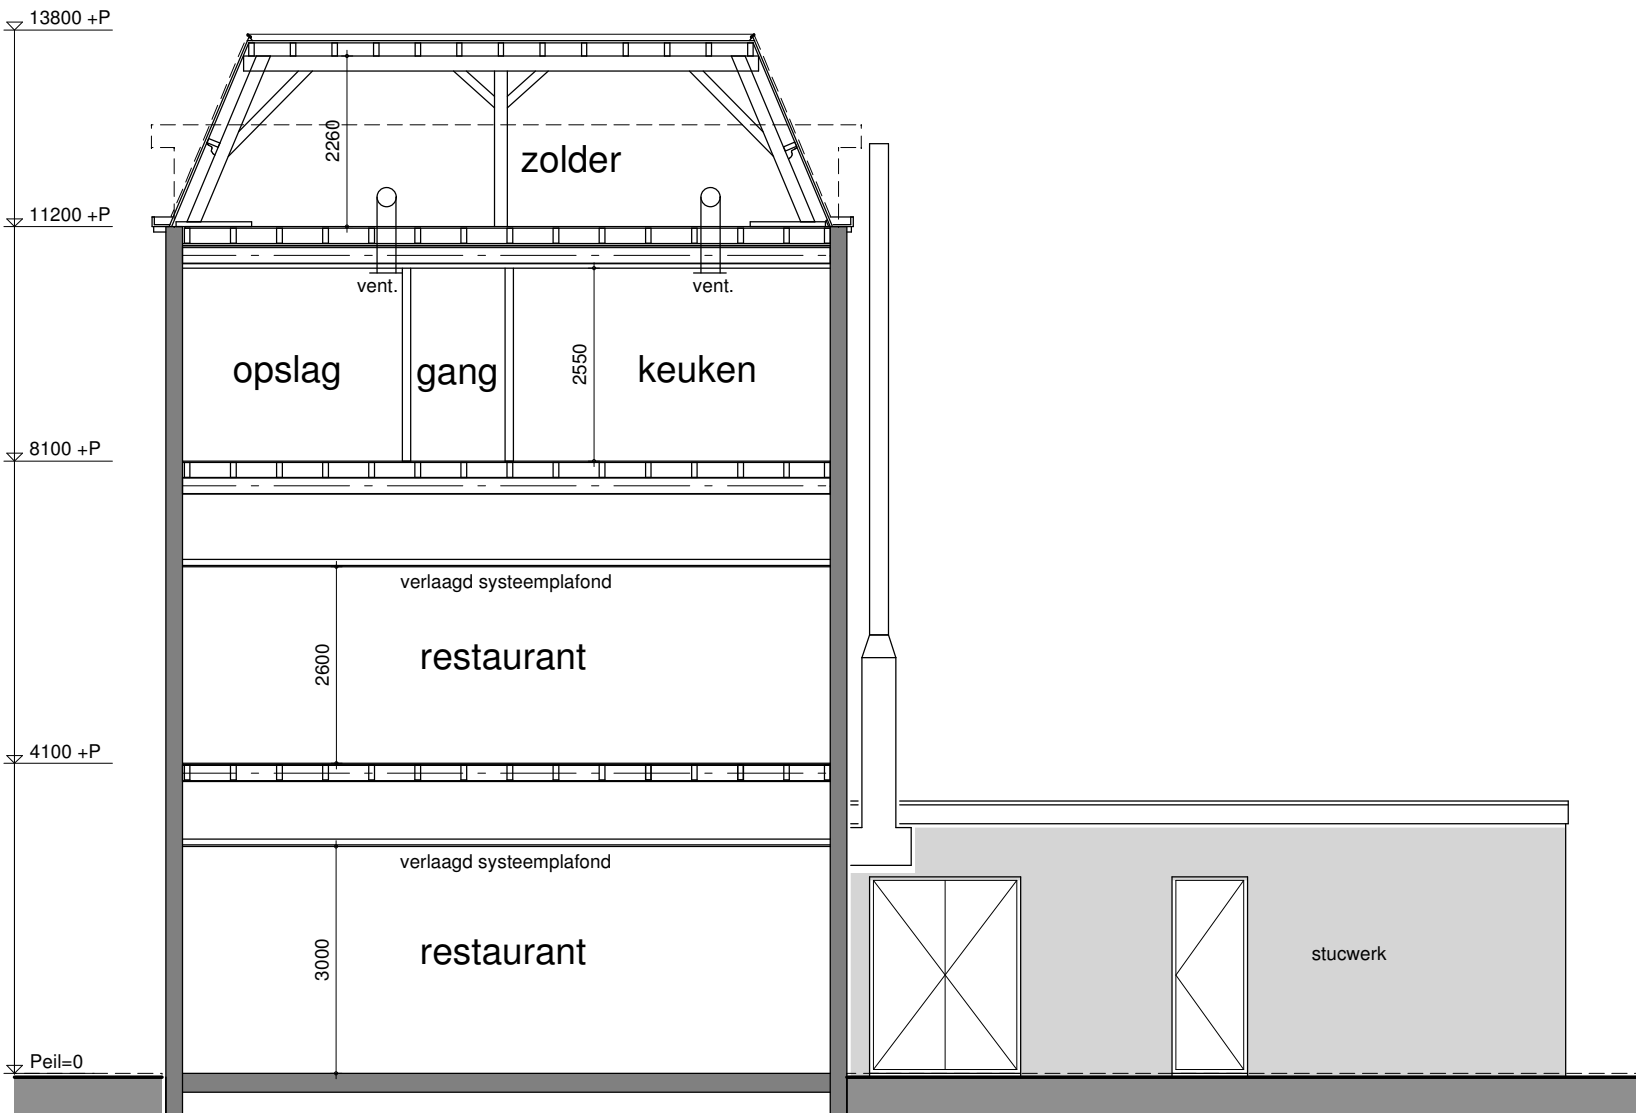


- Doorsnede bestand -

Onderdeel	Kleur	Materiaal
voorgevel	donkergrijs	stucwerk
overige gevels	rood	metselwerk
restaurantpui	grijs	stucwerk
vg kozijnen	wit	kunststof
overige ramen/deuren	wit	hout
raamdorpels	wit	hout
vg raamdorpels	natuur	hardsteen
overige goot/boeidelen	rood	steen
dakpannen	wit	hout
	antraciet	keramisch
	zwart	bitumen



- Achtergevel bestand -

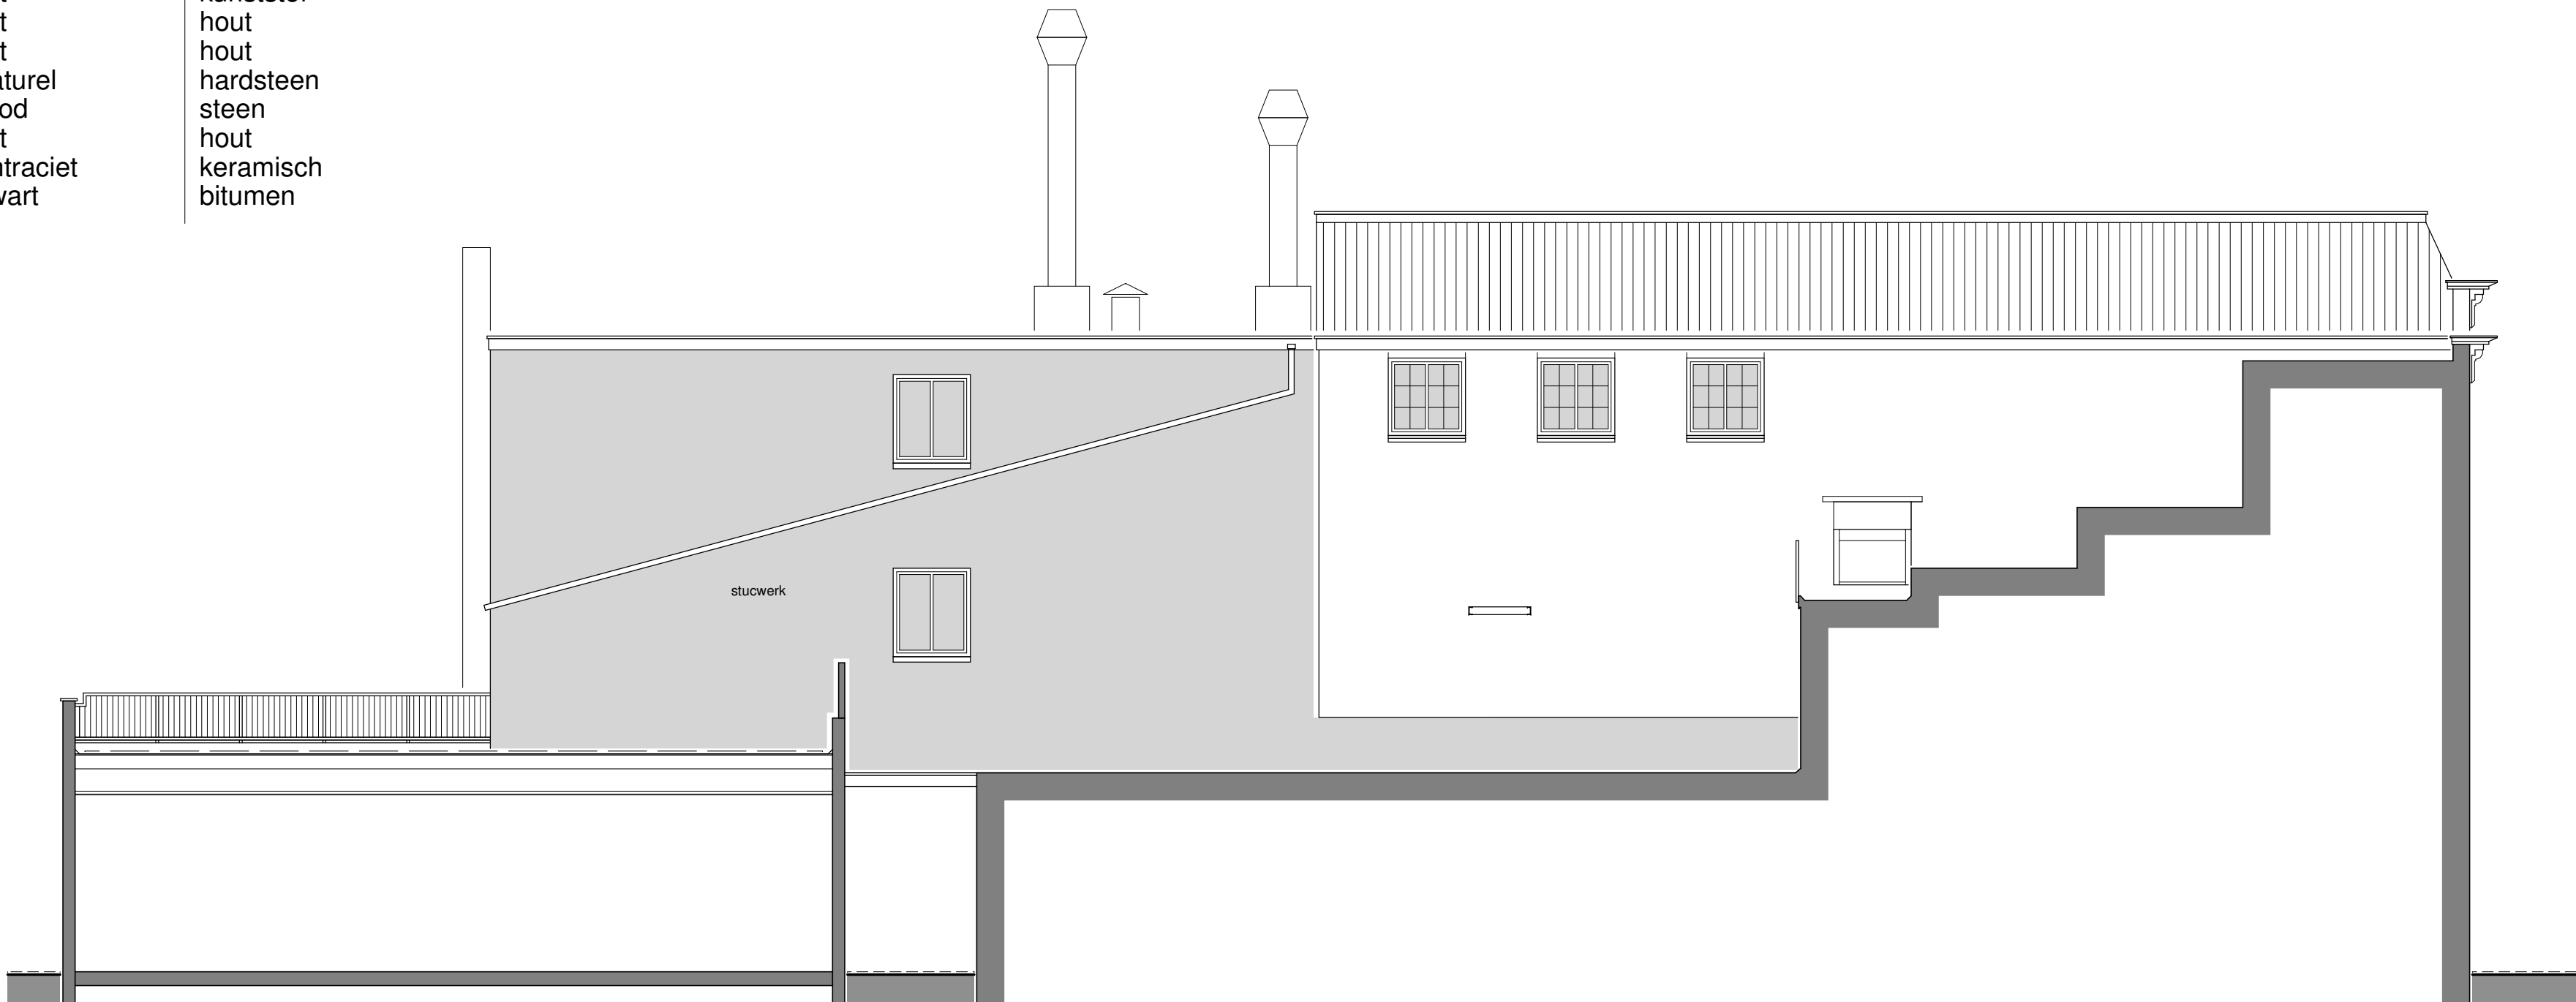

- Linker zijgevel bestand -