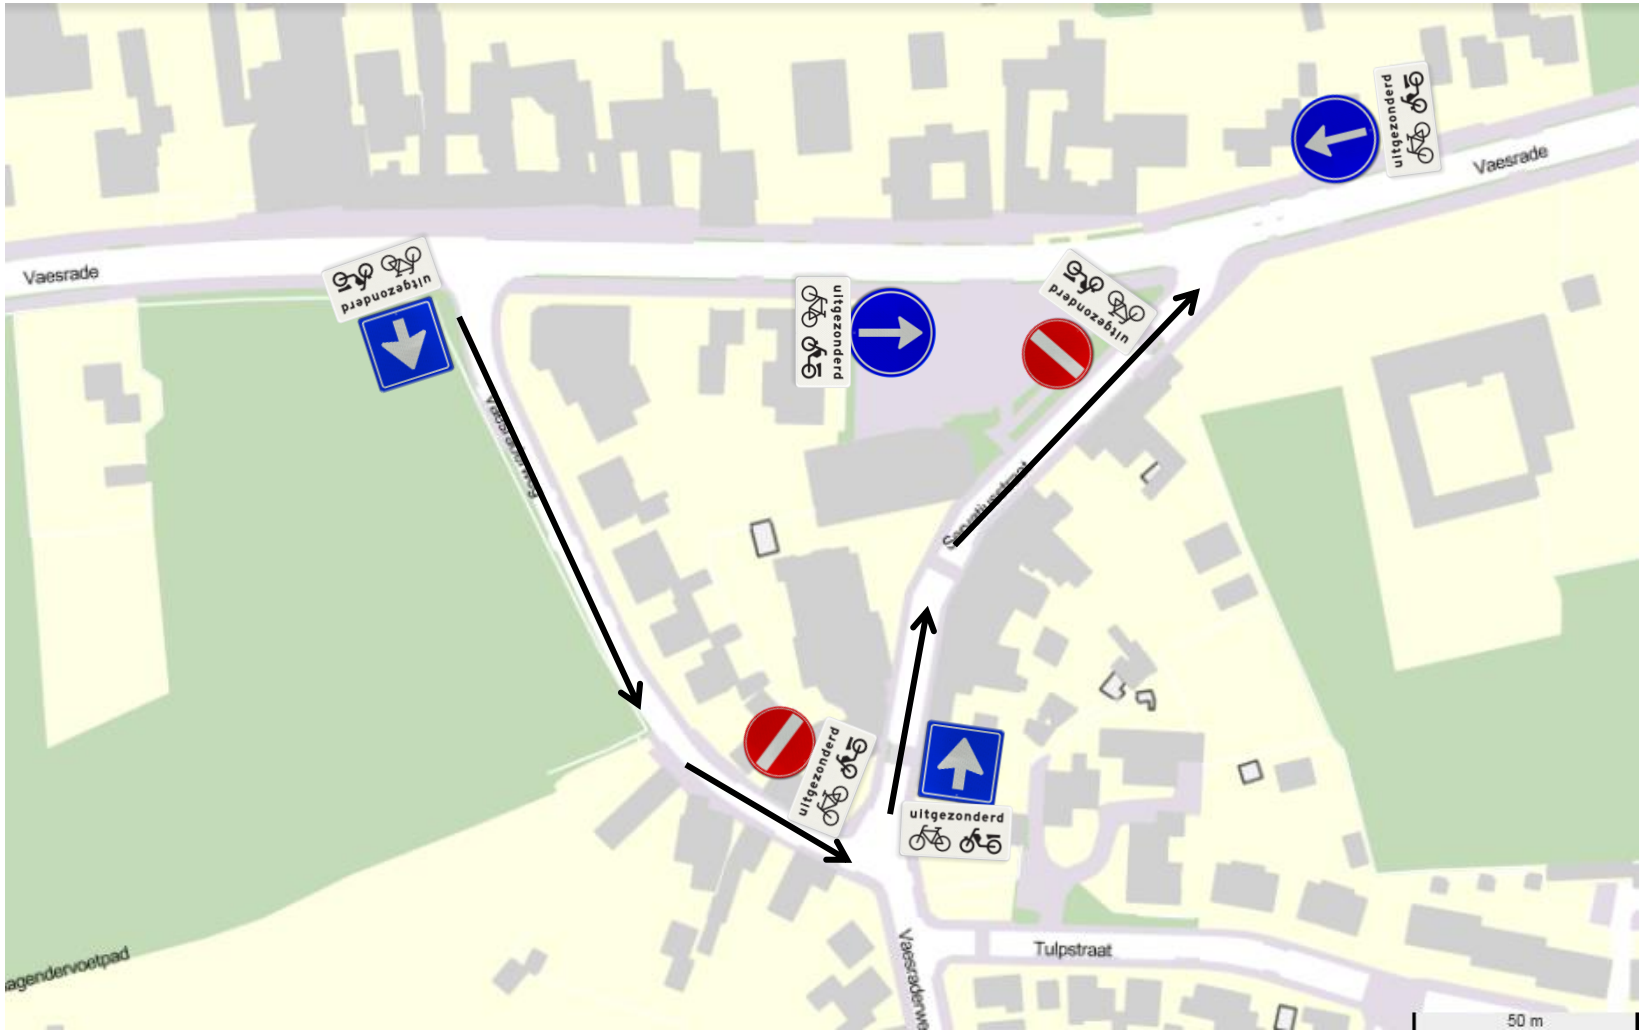Z.19570 INT.20376
Overzichtstekening eenrichtingsverkeer
Vaesraderweg en Servatiusstraat