





- Voorgevel nieuw -

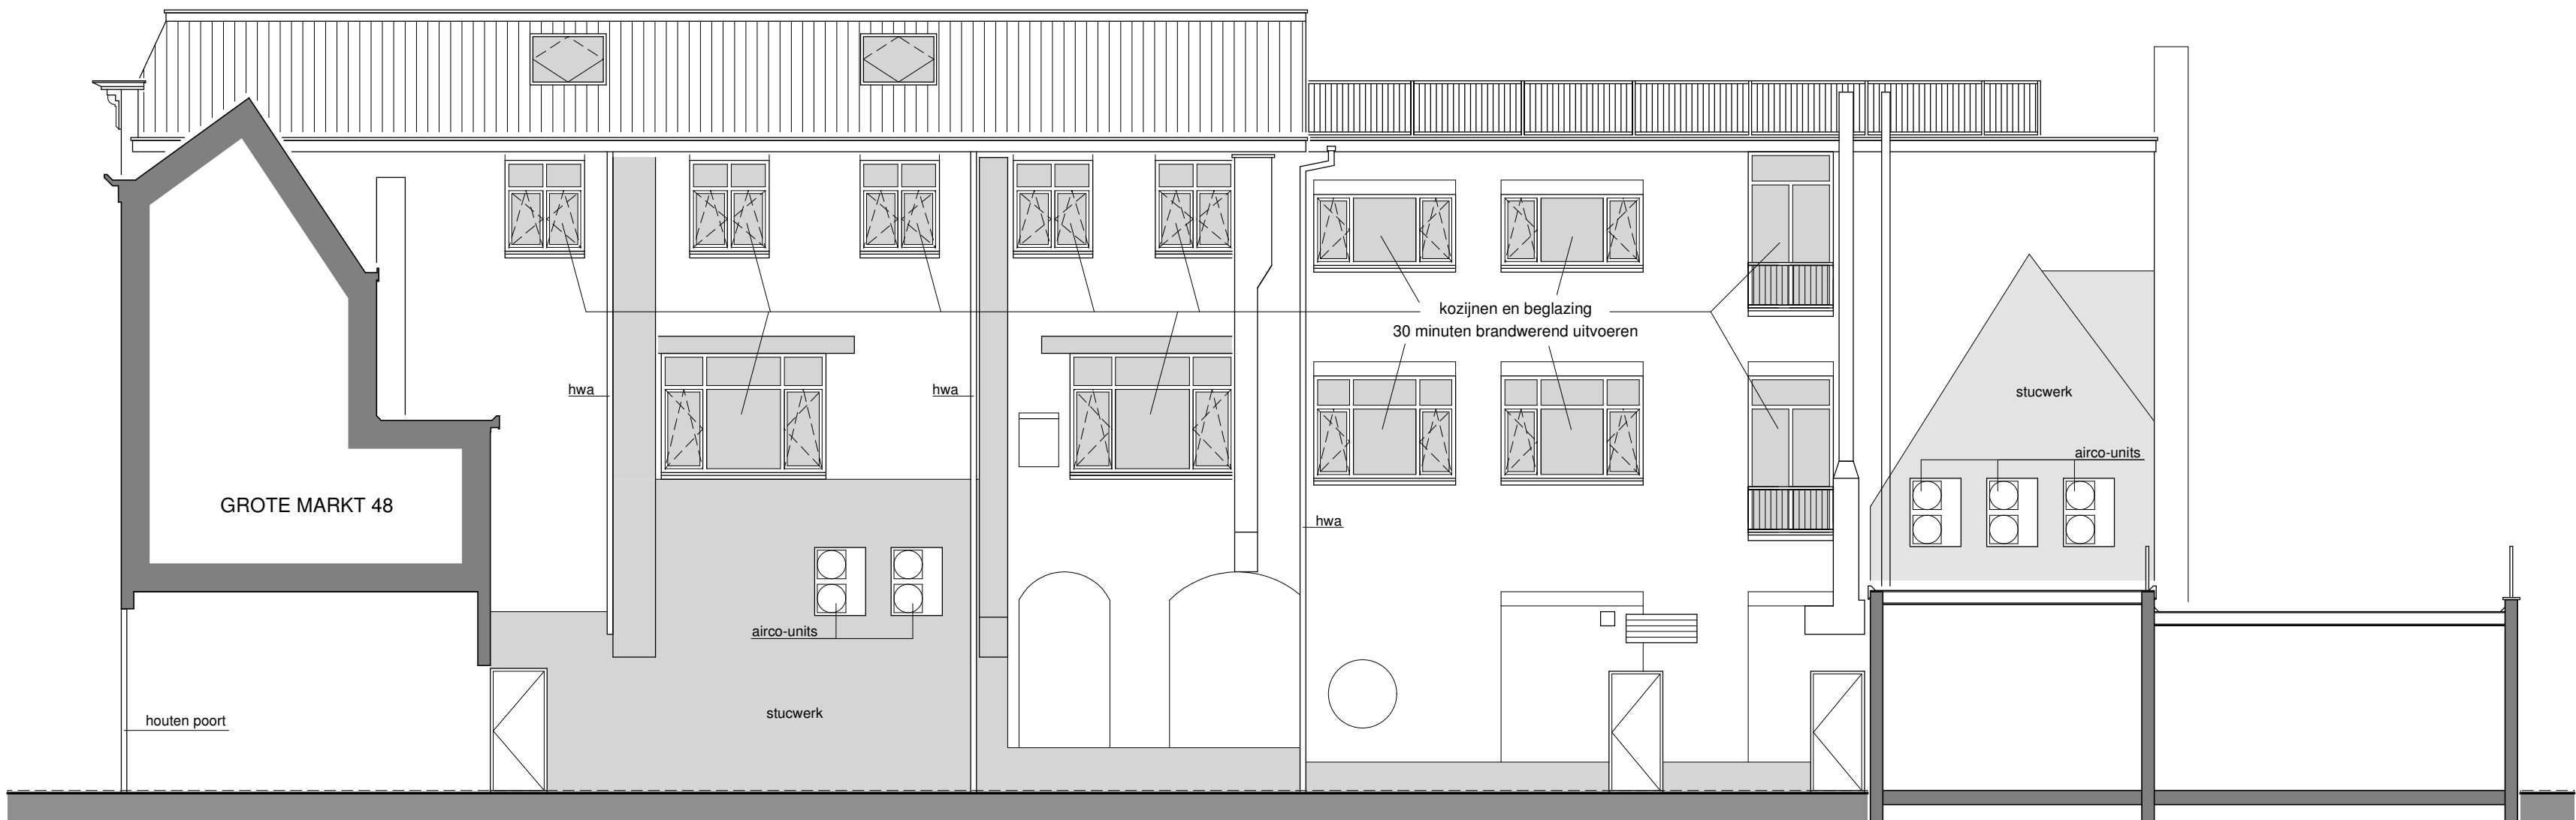


- Rechter zijgevel nieuw -

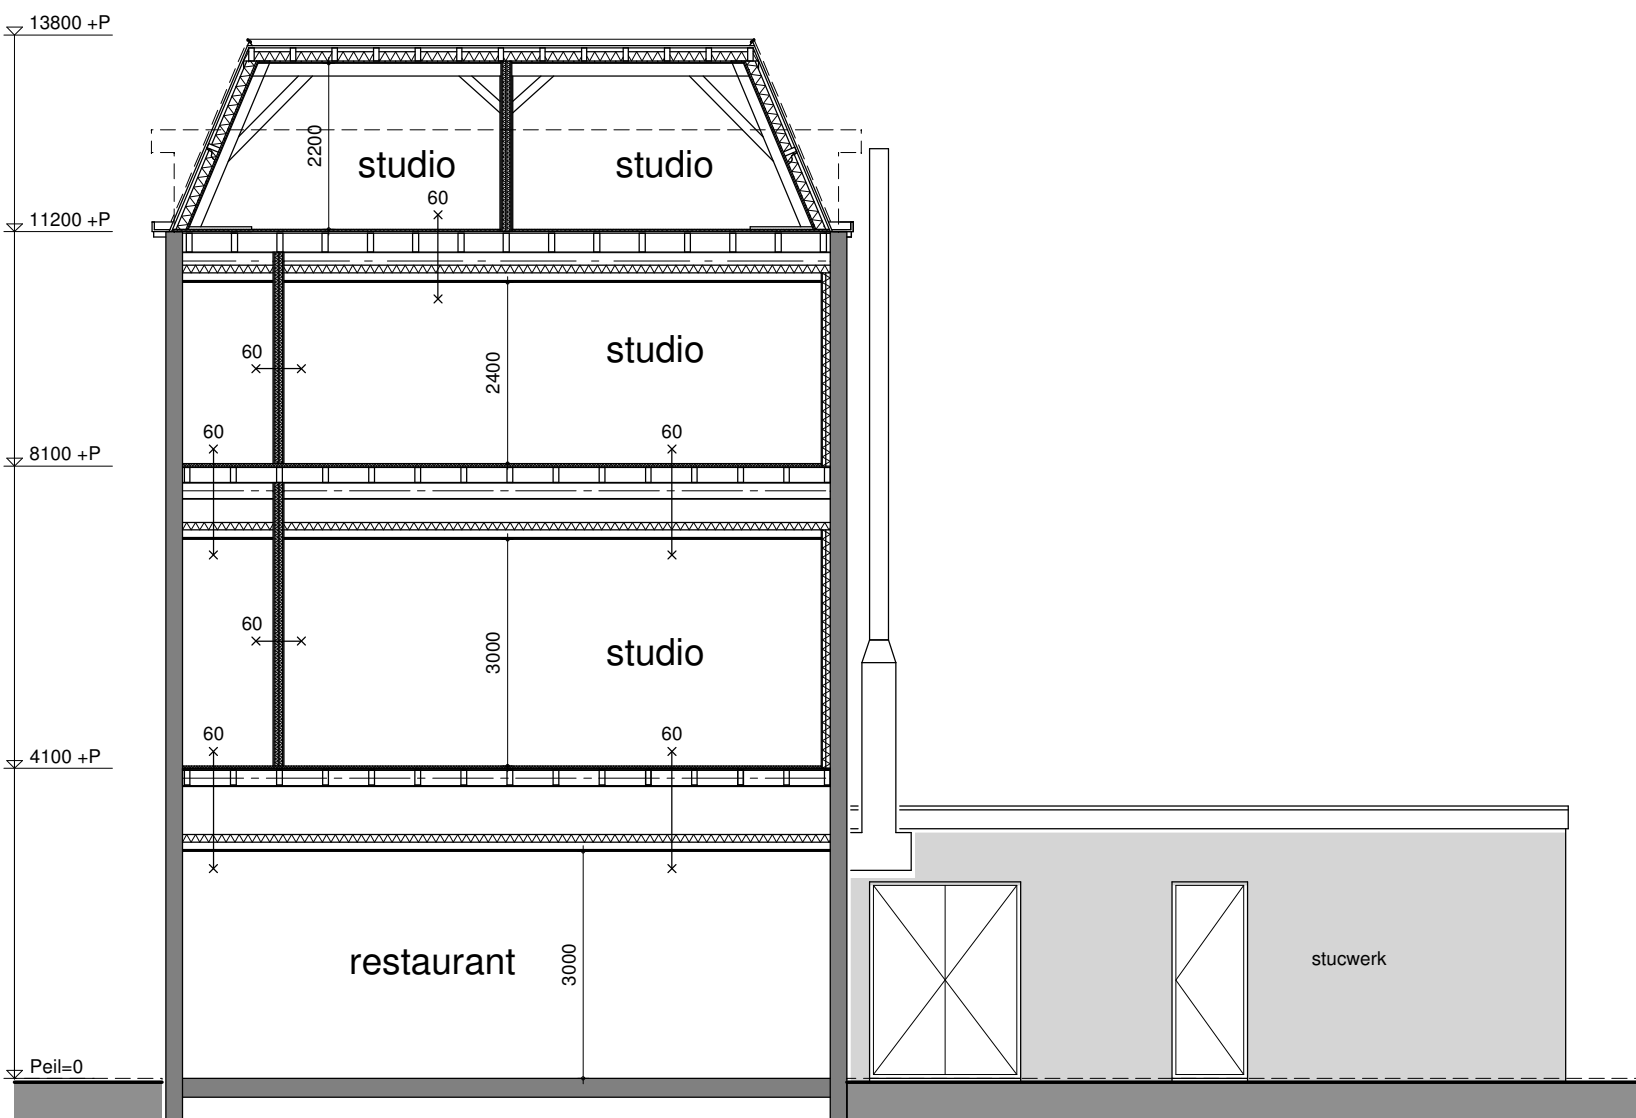

- Doorsnede nieuw -

Onderdeel	Kleur	Materiaal
voorgevel	donkergrijs (bestaand)	stucwerk
overige gevels	rood	metselwerk
	grijs	stucwerk
restaurantpui vg	antraciet/zwart	hout
kozijnen overige	wit	hout
ramen/deuren	wit	hout
raamdorpels vg	natuur	hardsteen
raamdorpels overige	rood	steen
goot/boeidelen	wit	hout
dakpannen	antraciet	keramisch
	zwart	bitumen
terrasafscheidingen	zwart	staal

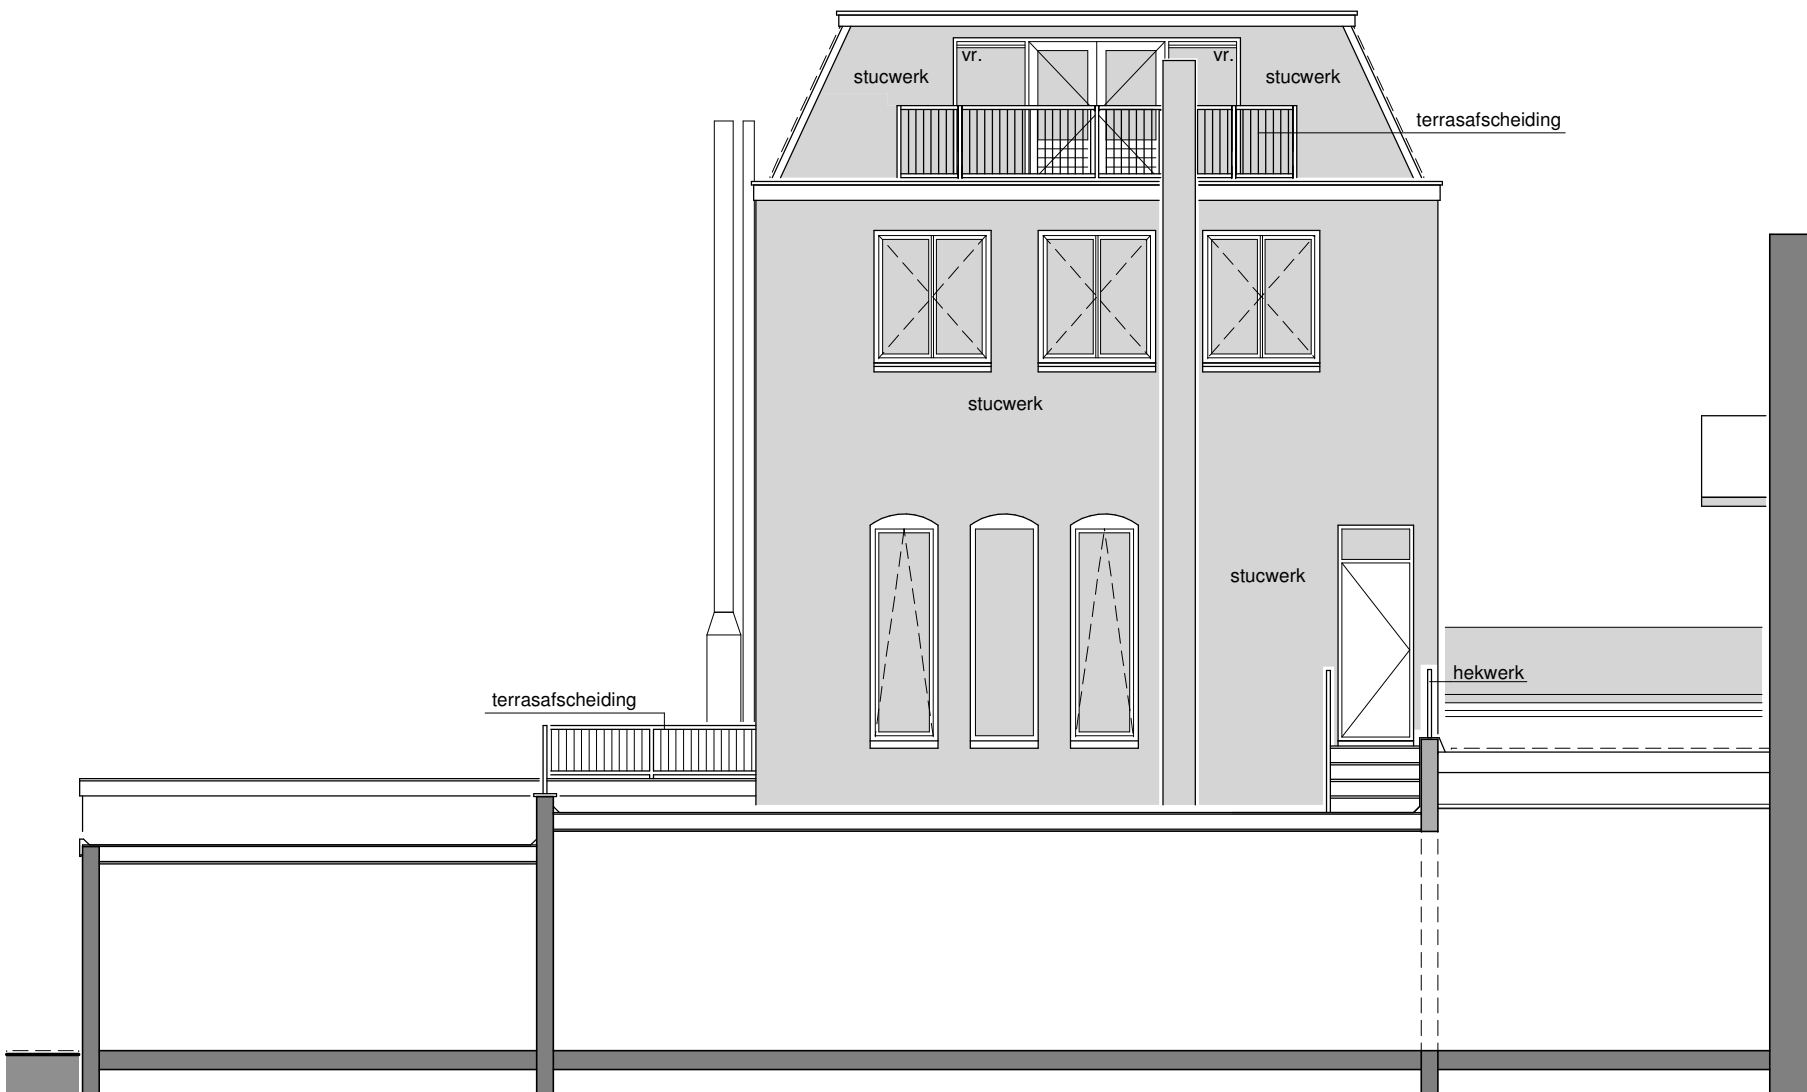

- Achtergevel nieuw -



- Linker zijgevel nieuw -



Gemeente Breda

Bijlage 4 bij besluit
2017/1422-V1

V&L

BRAAT bouwadvies adres : Vogelschoot 29 4813 NG Breda telefoon : 06-22802528 e-mail : info@braatbouwadvies.com website : www.braatbouwadvies.com		
Aanvrager: Onroerendgoed Maatschappij De Mark N.V. Vugtherstraat 158 5211 GN 's-Hertogenbosch		Project: Verbouwen pand Grote Markt 50 4811 XS Breda
Onderwerp: Gevels nieuw	Schaal: 1:100	Gewijzigd 3: 04-12-2017
	Datum: 03-05-2017	Gewijzigd 4: 11-12-2017
Alle maten in het werk te controleren		Alle maten in mm.