




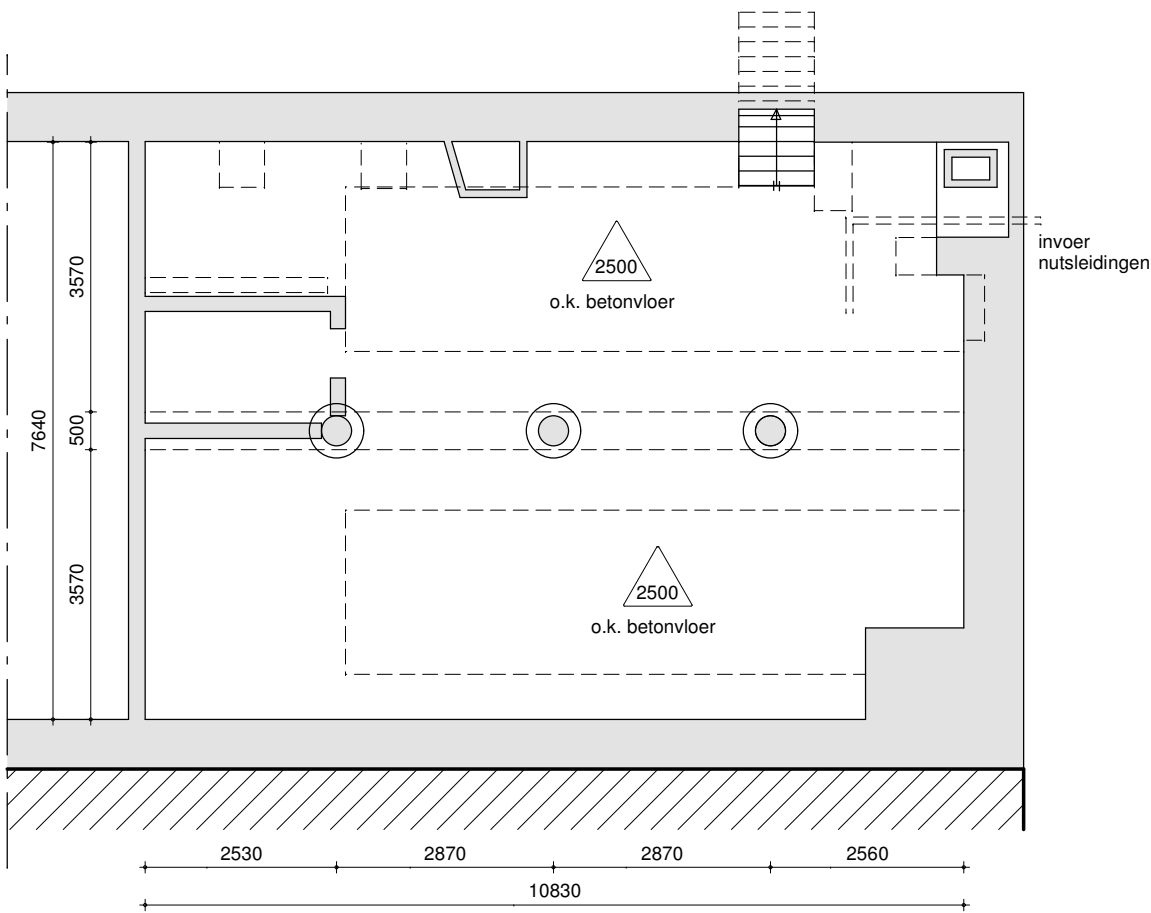


- Kelder bestaand -

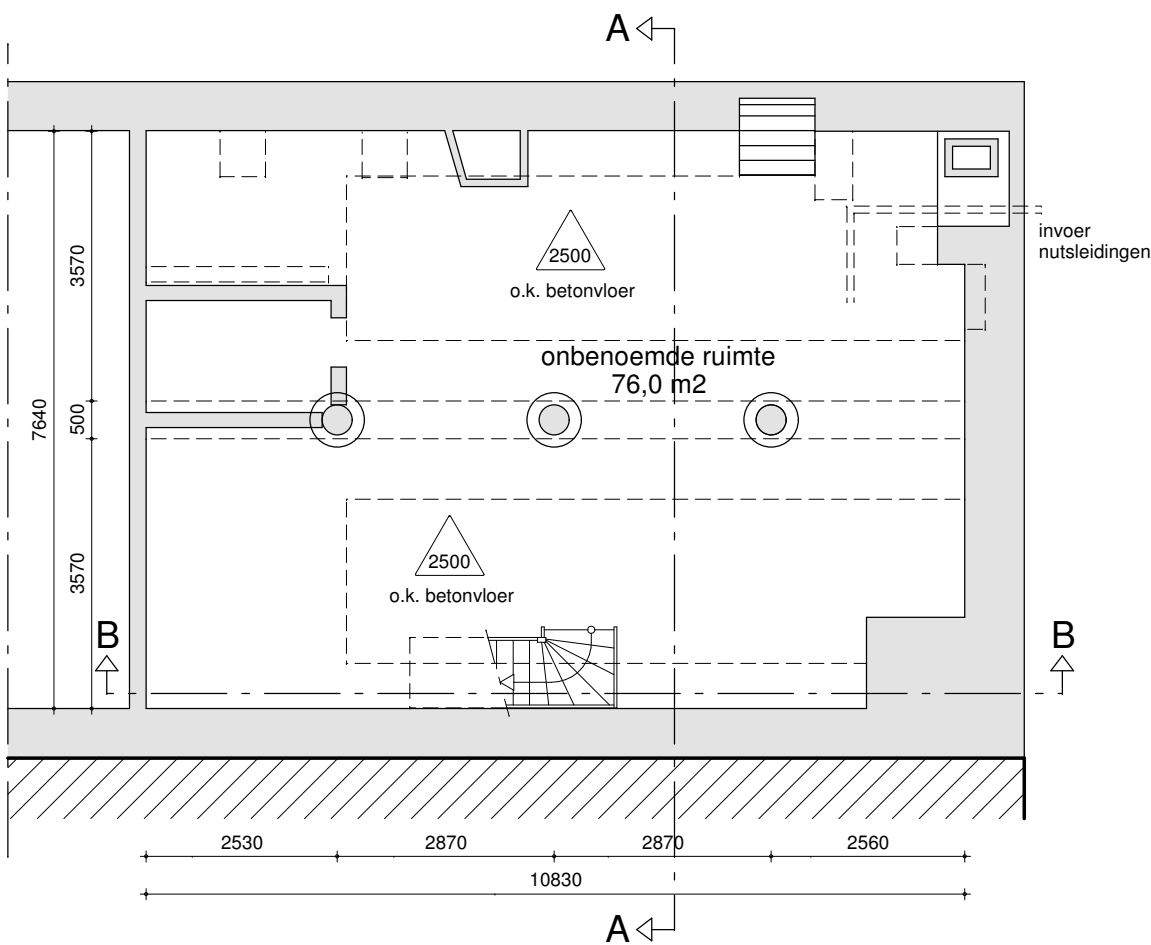

- Kelder nieuw -

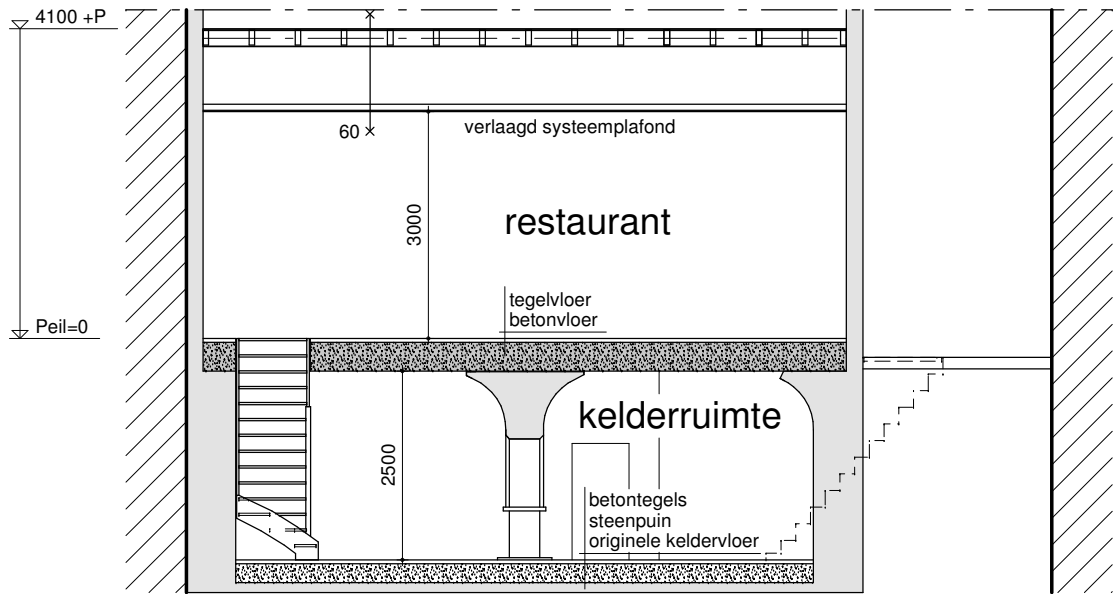

- Doorsnede A-A -

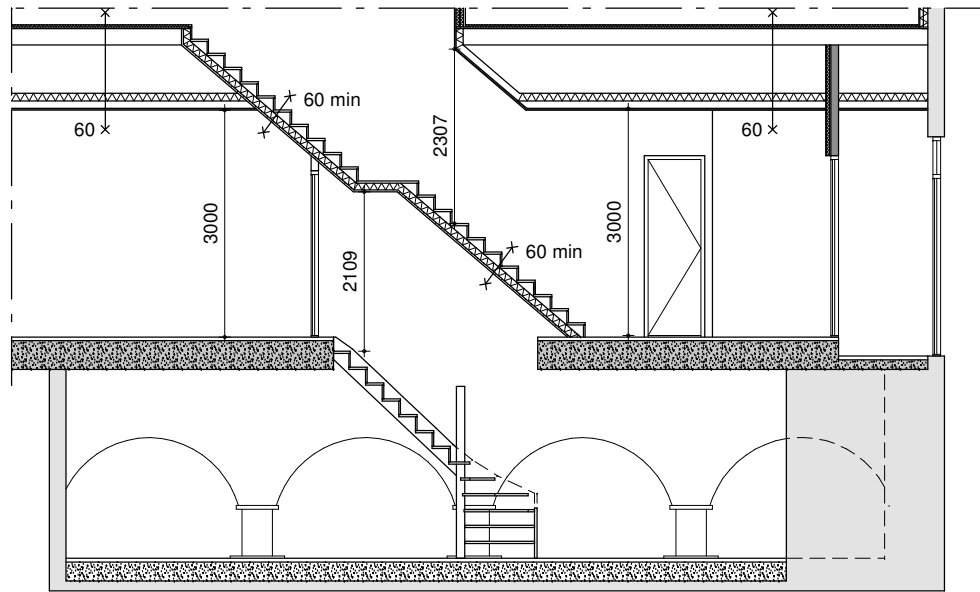

- Doorsnede B-B -

 **Gemeente Breda**

Bijlage 8 bij besluit
2017/1422-V1

V&L

BRAAT bouwadvies adres : Vogelschoot 29 4813 NG Breda telefoon : 06-22802528 e-mail : info@braatbouwadvies.com website : www.braatbouwadvies.com		
Aanvrager: Onroerendgoed Maatschappij De Mark N.V. Vughterstraat 158 5211 GN 's-Hertogenbosch		Project: Verbouwen pand Grote Markt 50 4811 XS Breda
Onderwerp: Tekening kelder	Schaal: 1:100	Gewijzigd 1:
	Datum: 25-10-2017	Gewijzigd 2:
Alle maten in het werk te controleren		Alle maten in mm.