



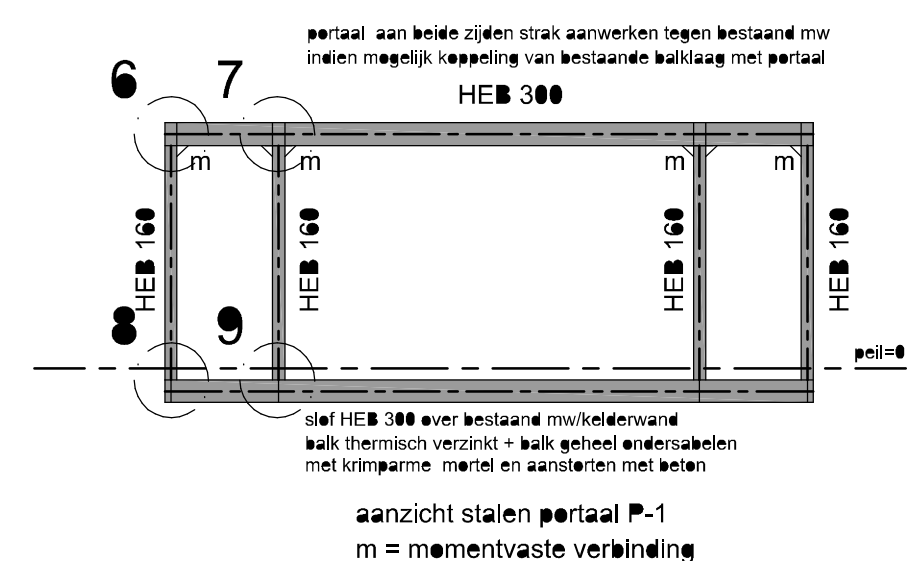


NR.	PROFIEL
3.2	2 x L 150.100.10




NR.	PROFIEL
2.1	UNP 200
2.2	2 x L 100,100,100 (tegen elkaar gelast)
2.3	UNP 200
2.4	IPE 200 (cassette tegen betondekde (tegen gelast)
2.5	2 x L 100,100,100 (tegen elkaar gelast)

alle getekende bestaande uitgangspunten vooraf in het werk te controleren en eventuele afwijkingen dienen tijdig aan ons bureau doorgegeven te worden afmetingen en staat van de bestaande constructies i.h.w. te controleren en doorgeven aan ons bureau

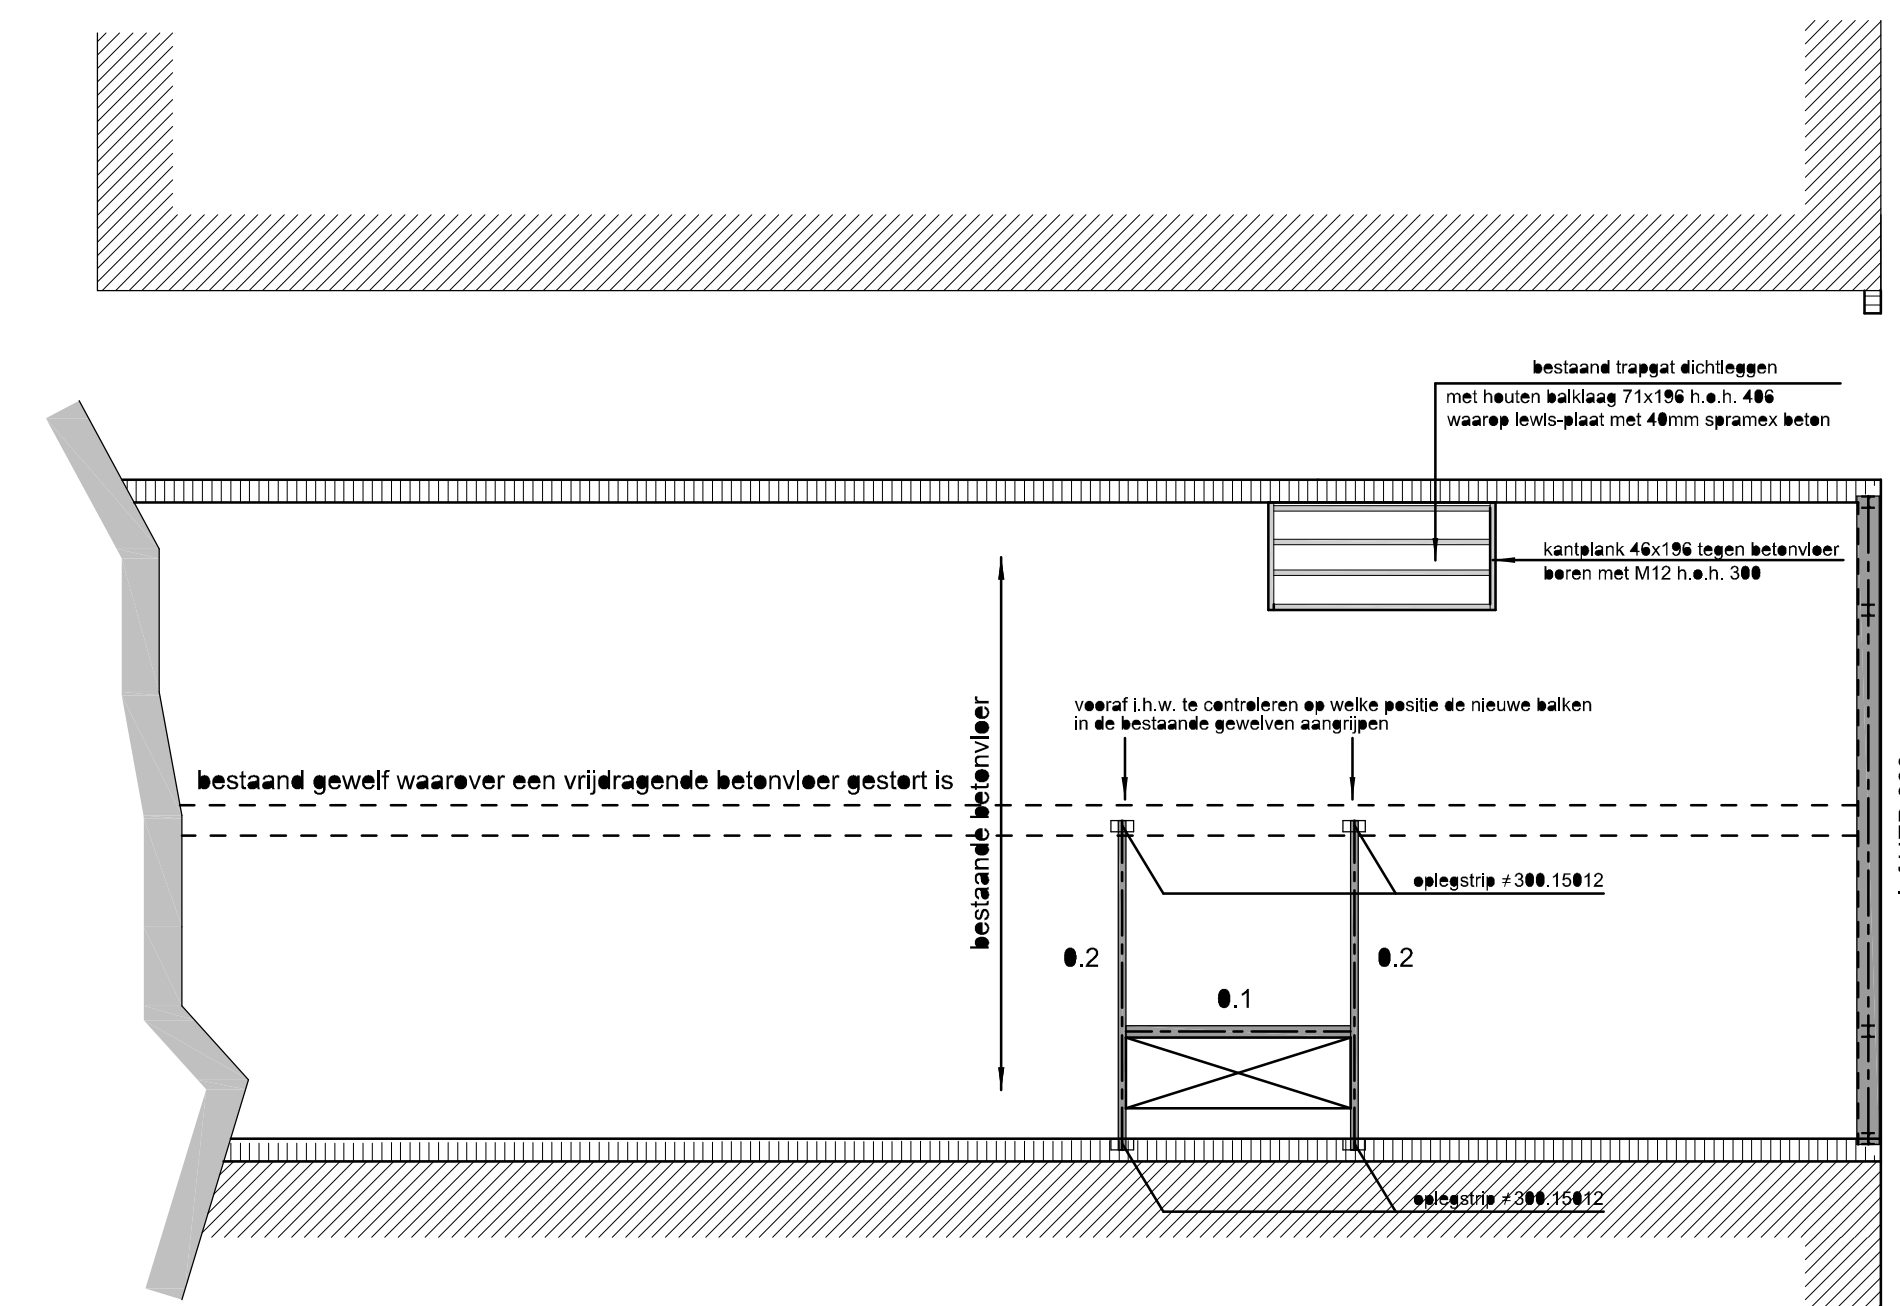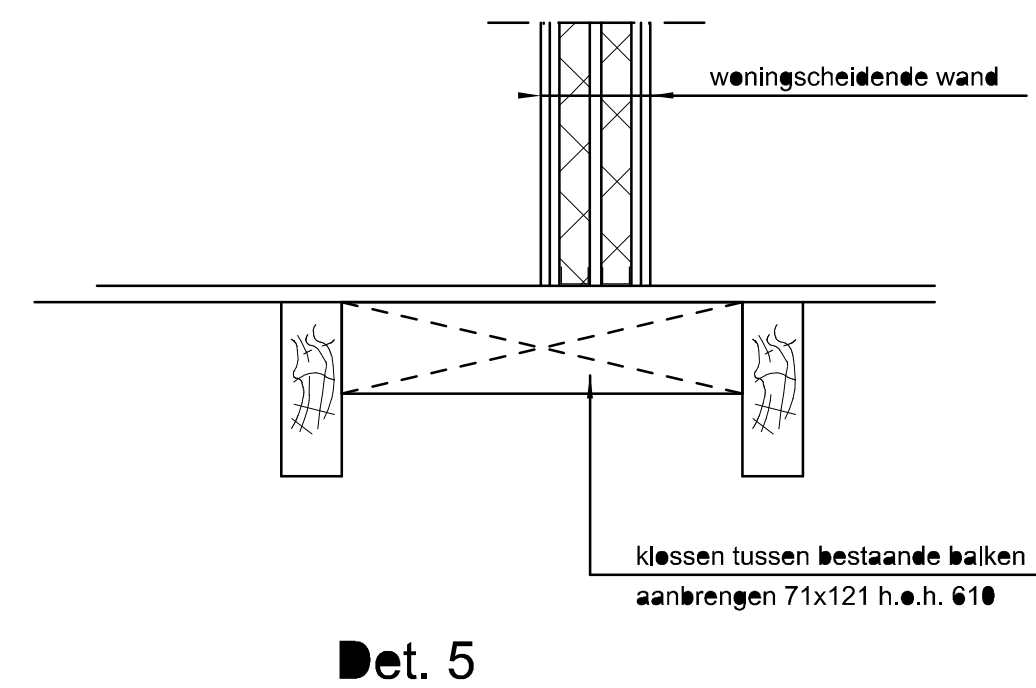

kelderdek

NR.	PROFIEL
0.1	HEA 160
0.2	UNP 220

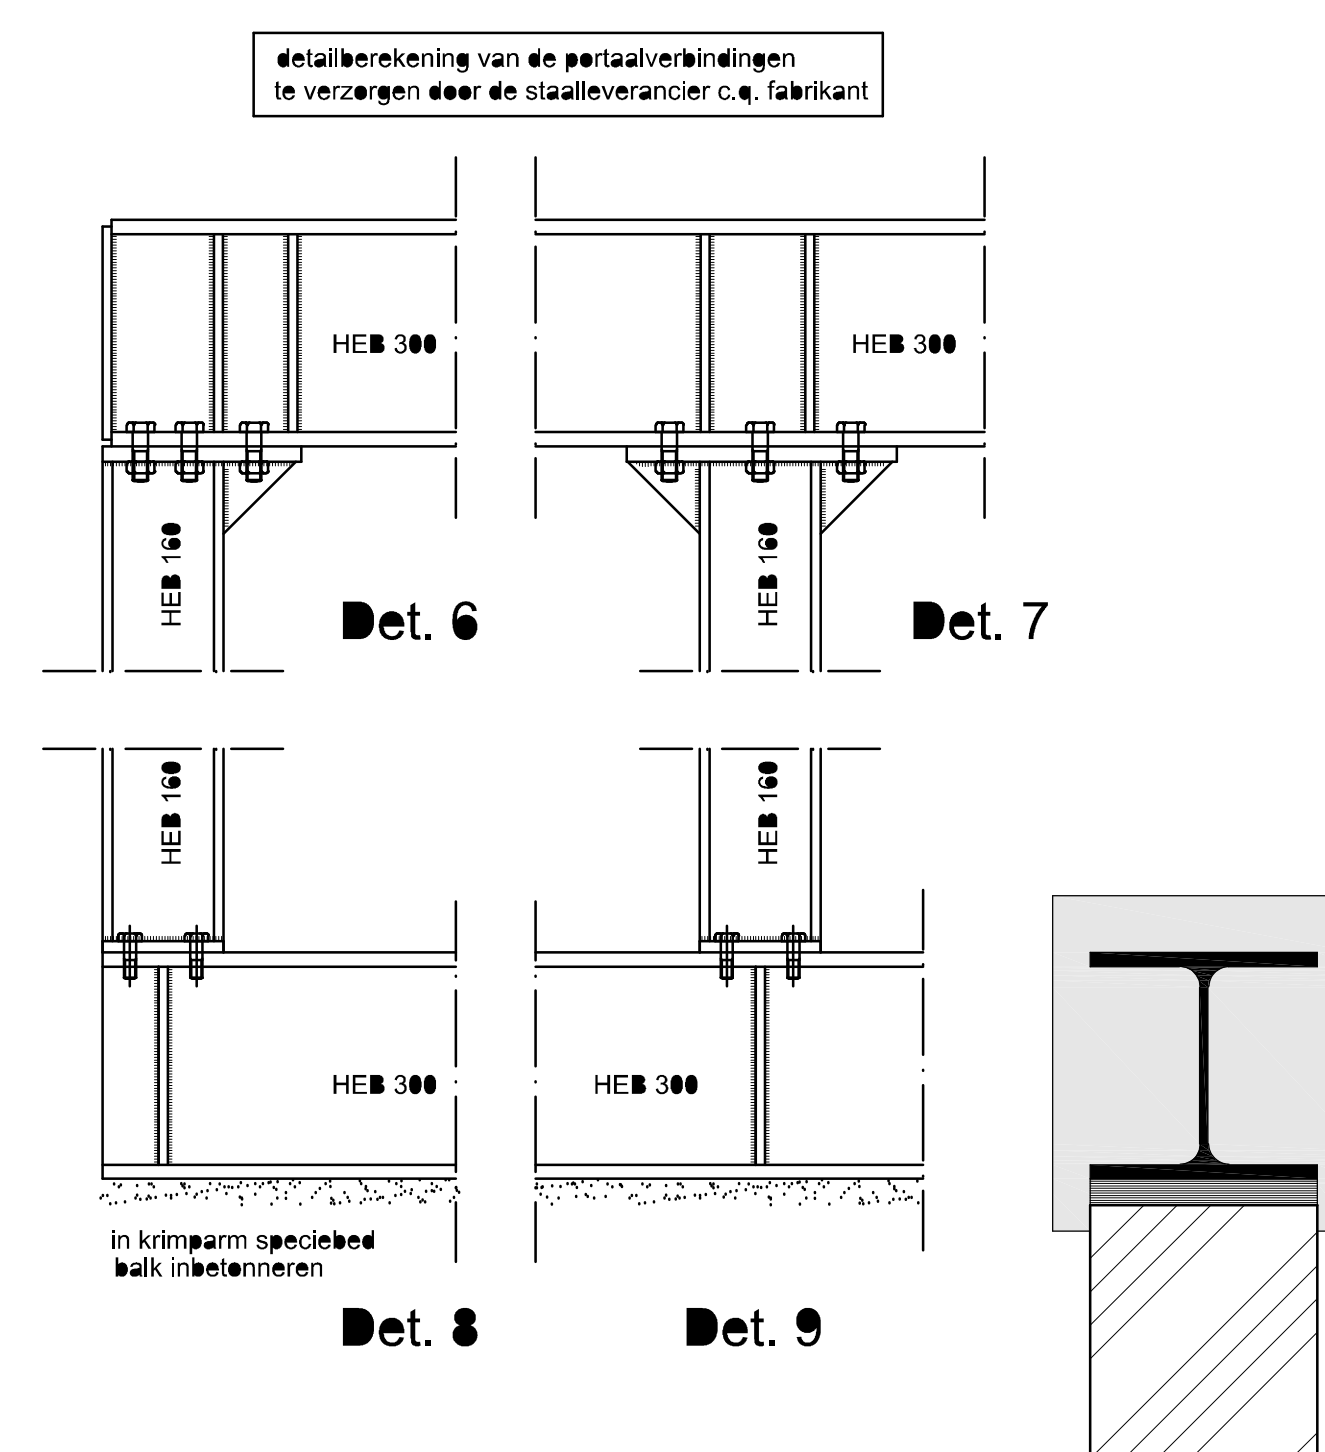

- Alle maten in het werk te **controlleren**.
- Werkplaatstekeningen, **detailberekeningen** en ankenplan **staalconstructie** te **verzorgen** door leverancier.
- **Behandeling** staalconstructie **conform** **bestek**.
- **Brandverend** **bekleden** van diverse **constructieve onderdelen**, **conform** **bestek** en/of **opgave** architect.
- **Kwaliteit** kzs **CS12**, **tenzij anders** **vermeld**.
- **Omder** **alle vloer- en staalopleggingen** een **drukverdelend materiaal** **toepassen** en/of **gijfste**.
- **Oplegste** **belen-** en **staal** **laten** **min. 150mm**, **tenzij anders** **vermeld**.
- **Alle niet aangegeven** **laten** **uitvoeren** in **prefab** **belen** of **staal-** **laten**, e.e.a. **volgens** **tekening** en **berekening** leverancier.
- **Tekeningen + berekeningen** van **alle prefab onderdelen** te **verzorgen** **door leverancier** o.g. **fabrikant**.

