


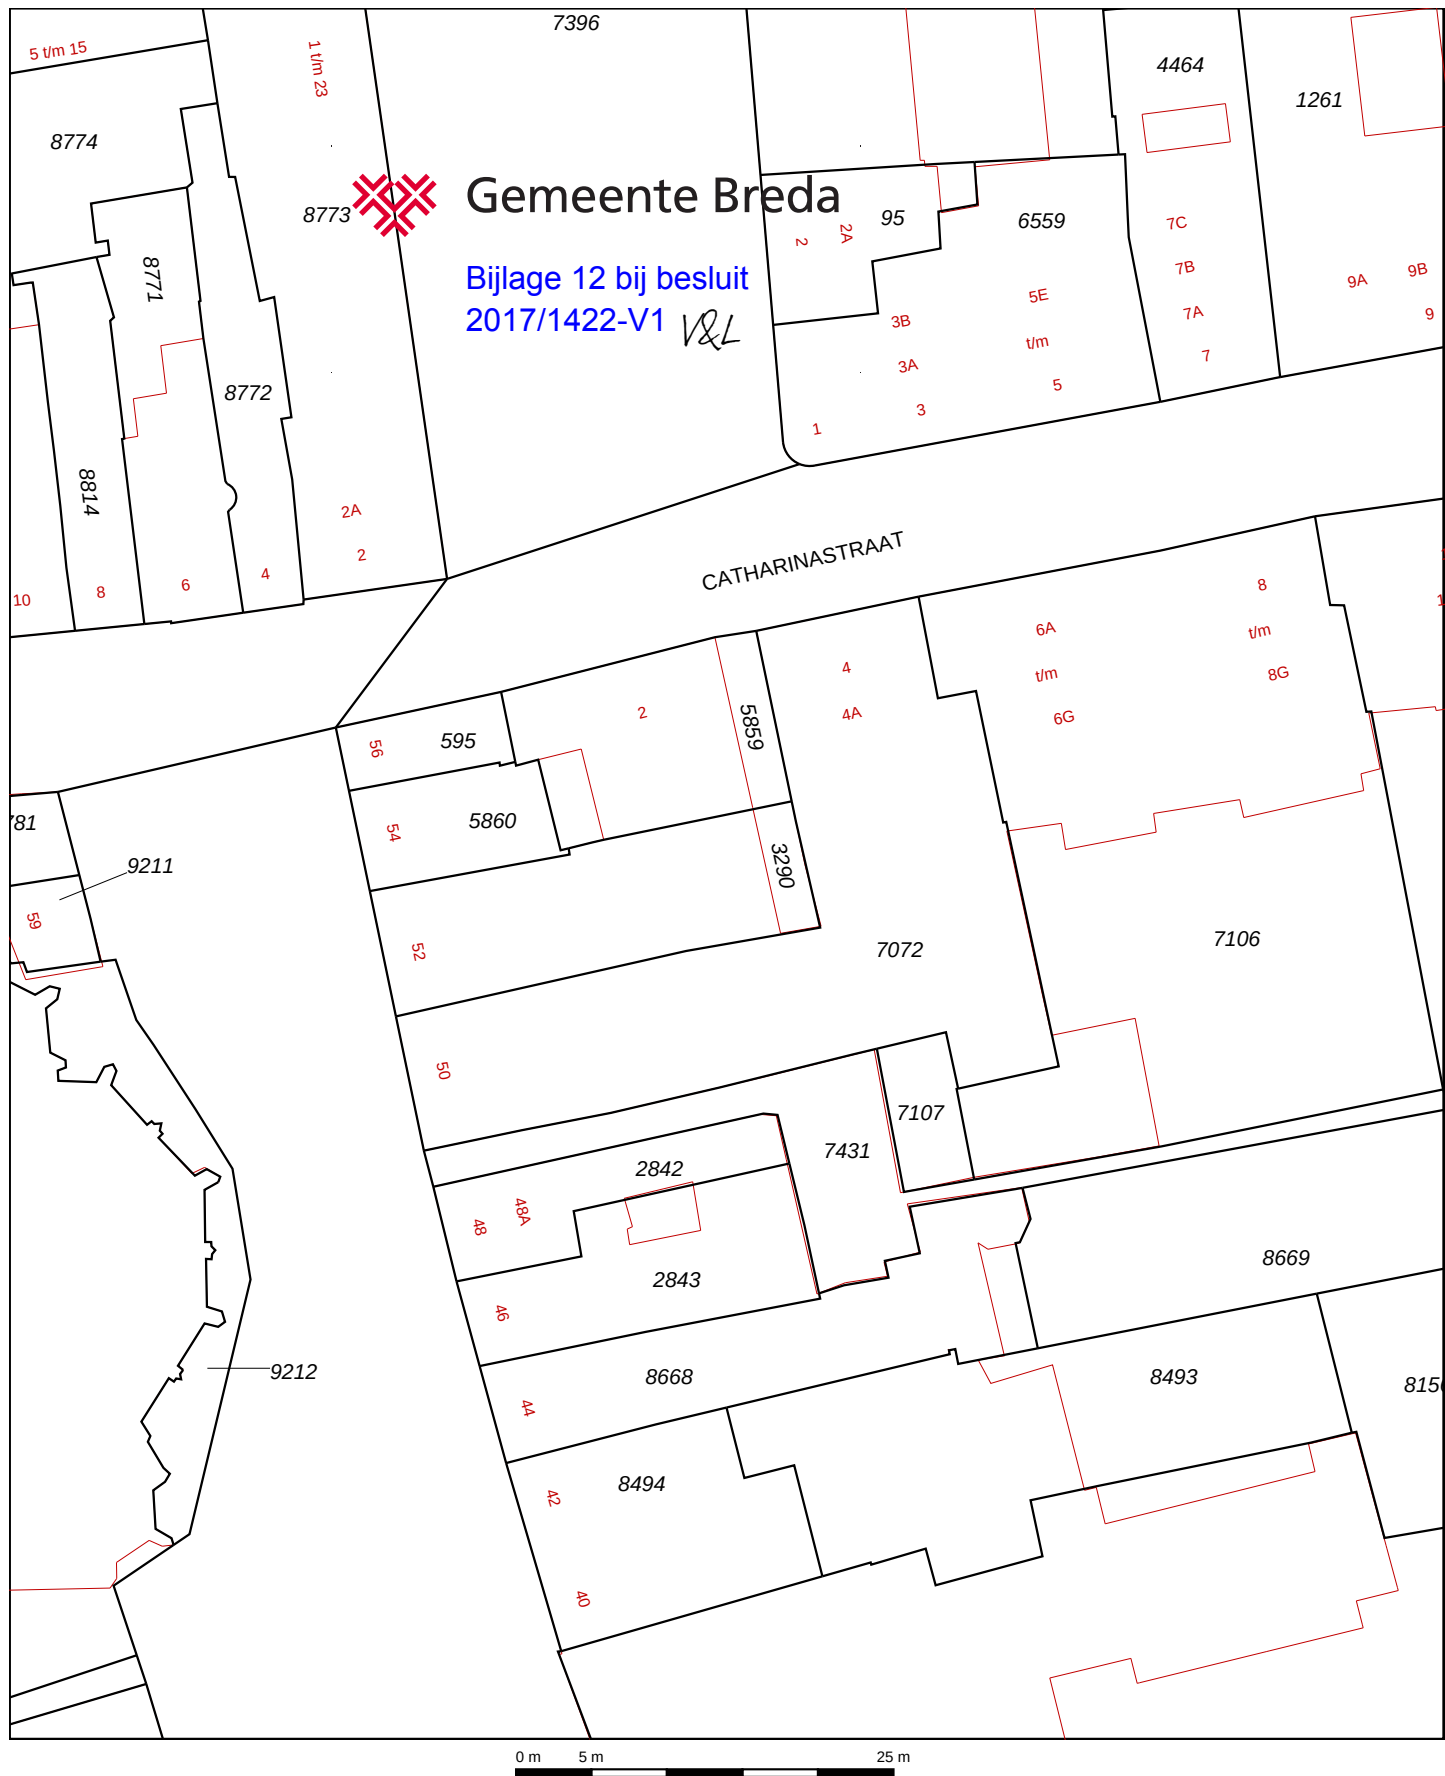

0 m 5 m 25 m

Schaal 1:500

Kadastrale gemeente
Sectie
Perceel

BREDA
B
7072



Voor een eensluitend uittreksel, Apeldoorn, 12 juli 2011
De bewaarder van het kadaster en de openbare registers

Aan dit uittreksel kunnen geen betrouwbare maten worden ontleend.
De Dienst voor het kadaster en de openbare registers behoudt zich de intellectuele
eigendomsrechten voor, waaronder het auteursrecht en het databankenrecht.