


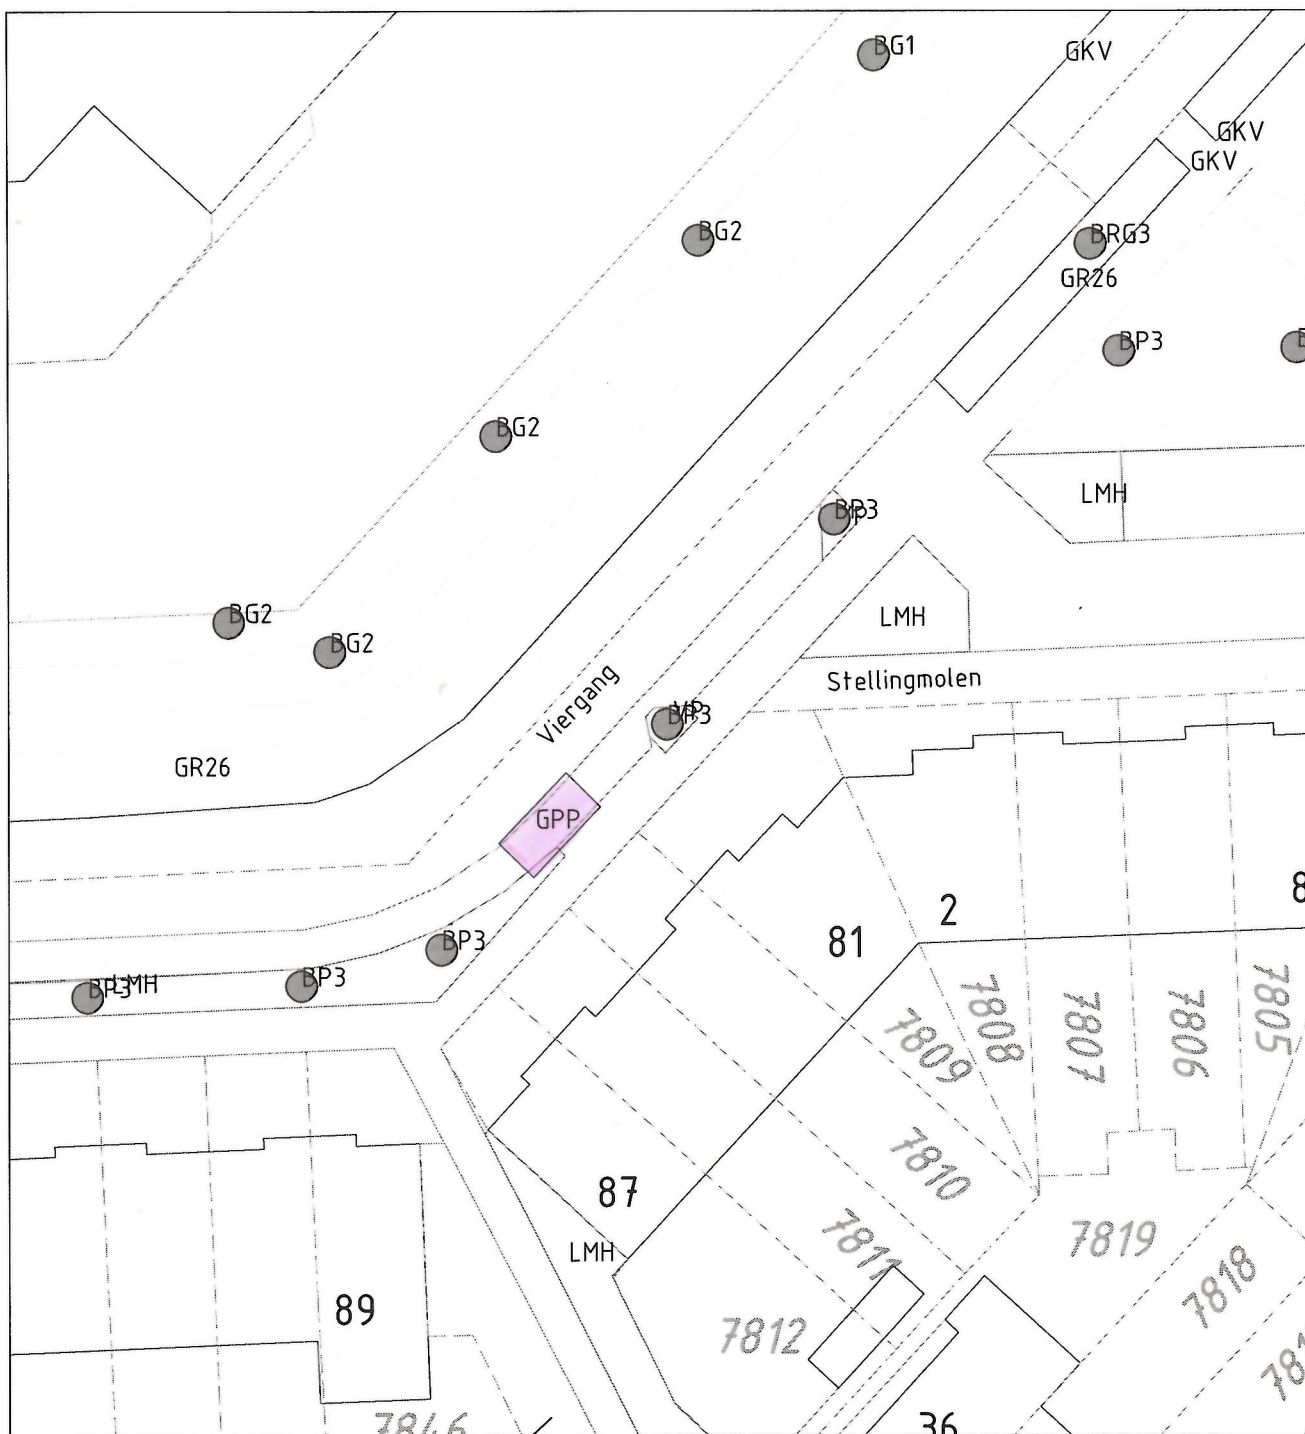

Locatie van de te realiseren gehandicaptenparkeerplaats op kenteken voor Viergang te Mijdrecht.  
Plaatsen van het bord E06 met onderbord waarop het kenteken staat vermeld.  
Aanbrengen van een trottoirtegel met rolstoelsymbool in het parkeervak.



**Gemeente  
De Ronde Venen**

|           |                                     |
|-----------|-------------------------------------|
| Project   | : Viergang - Mijdrecht              |
| Onderwerp | : aanleg gehandicaptenparkeerplaats |
| Datum     | : 12 juni 2018                      |
| Schaal    | : n.v.t.                            |
| Getekend  | : Rscho                             |
| Archief   | : 18.0009586                        |