



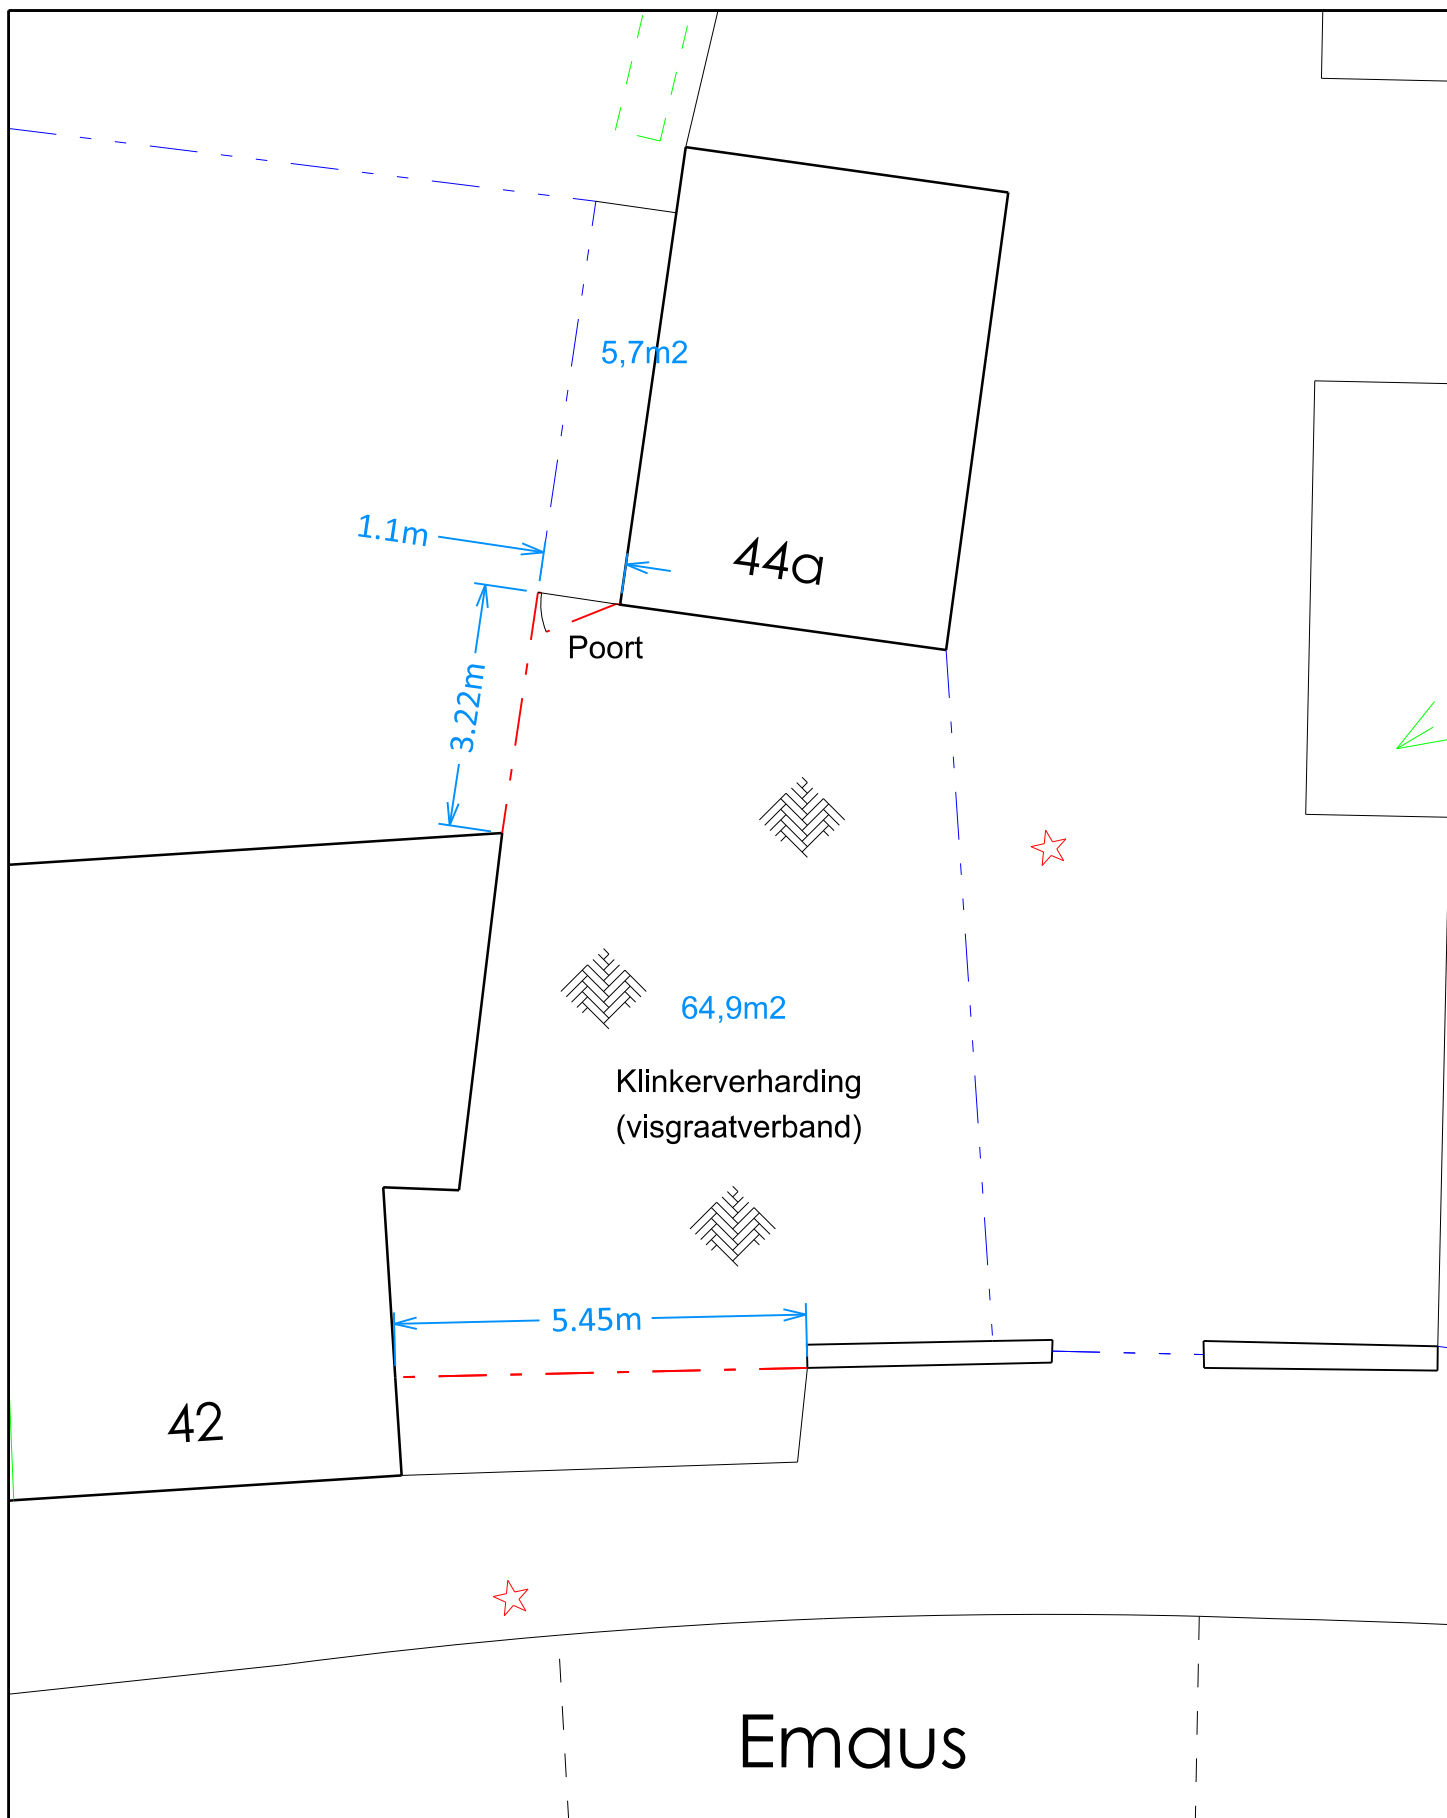

Begraafplaats Emaus

— · — Te plaatsen hek

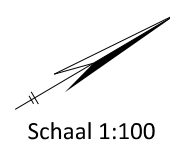

Schaal 1:100