


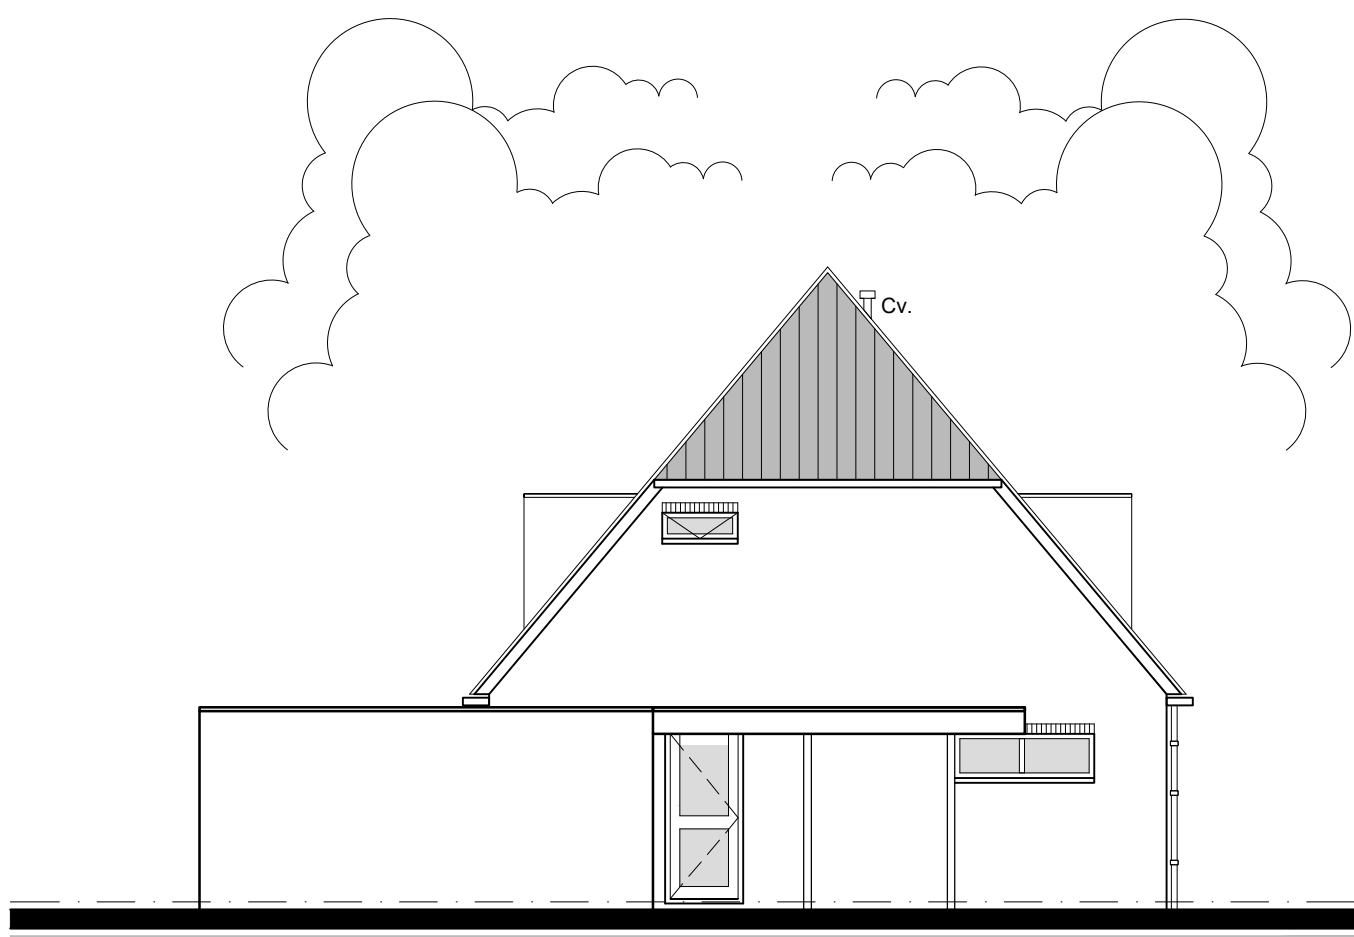


Voorgevel (Bestaand)



Linker zijgevel (Bestaand)




Achtergevel (Bestaand)

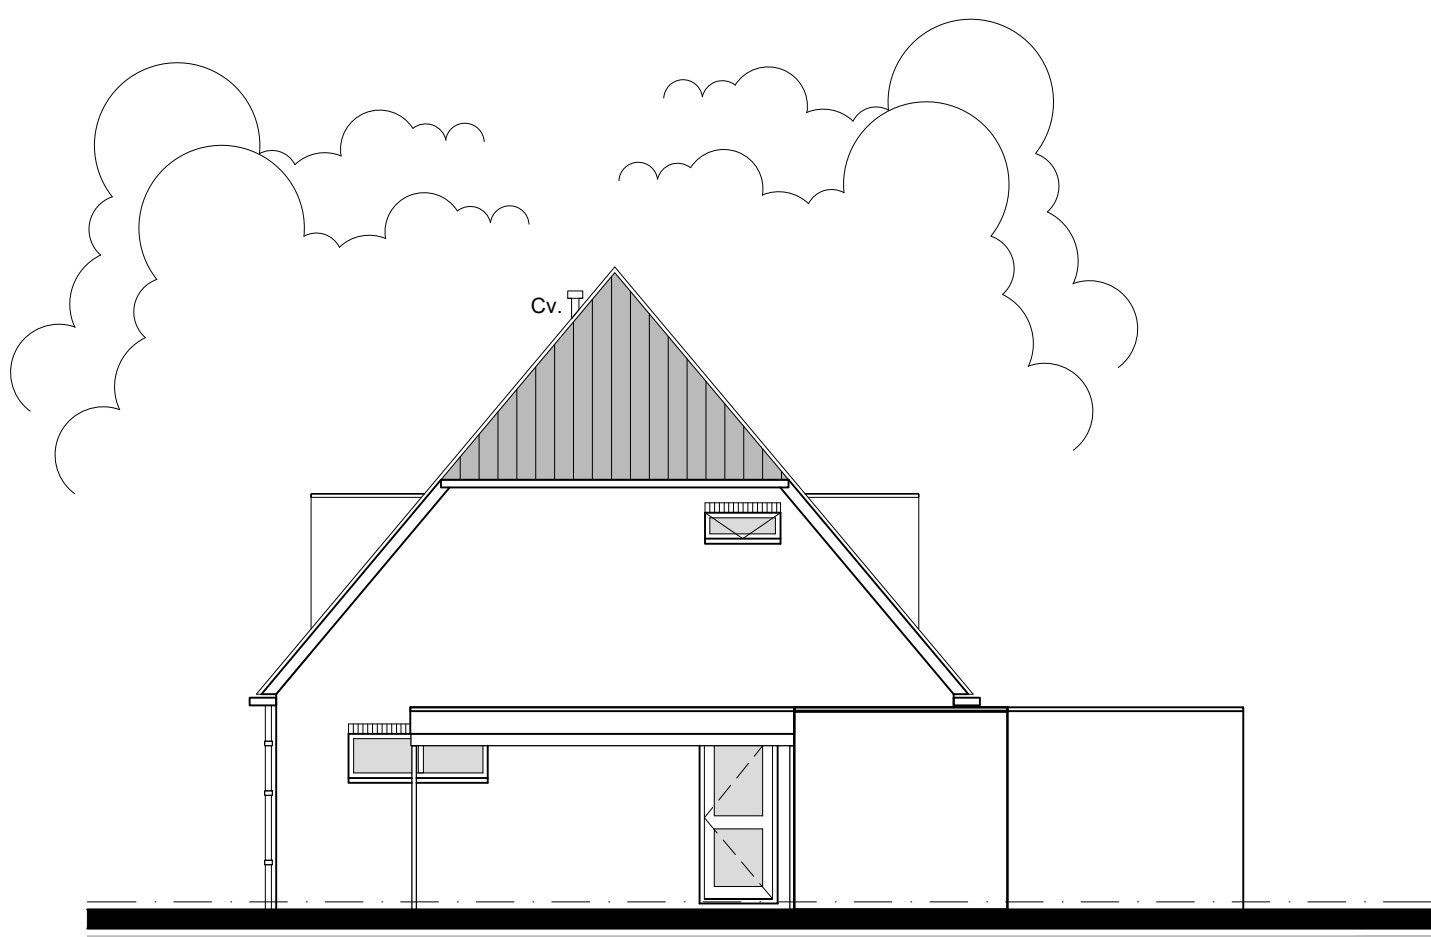

Rechter zijgevel (Bestaand)




Voorgevel (Nieuw)

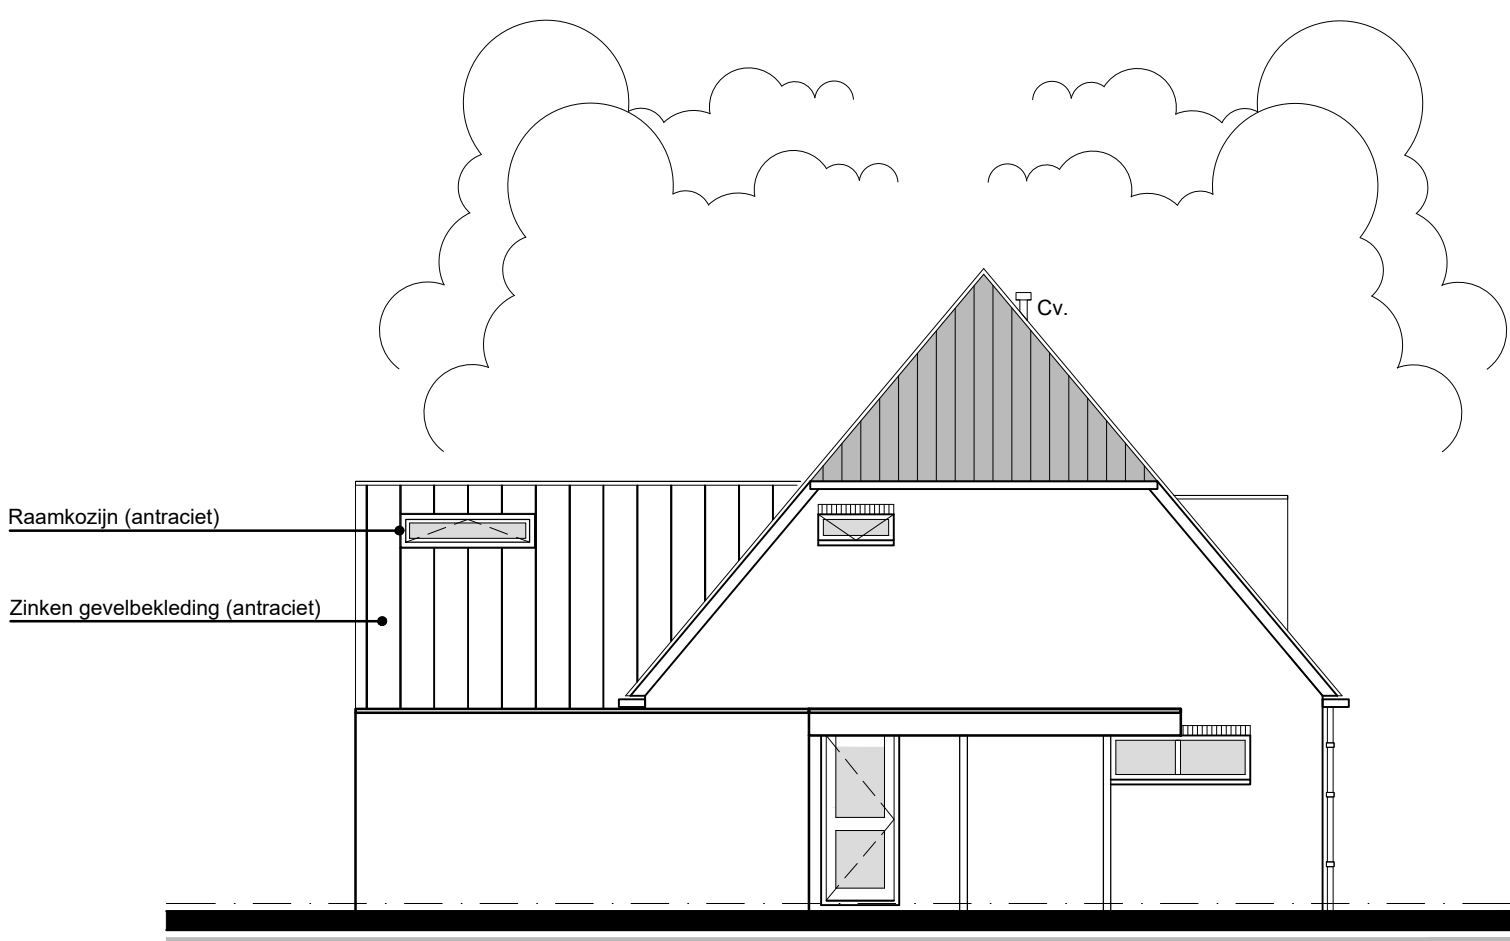

Linker zijgevel (Nieuw)



Achtergevel (Nieuw)

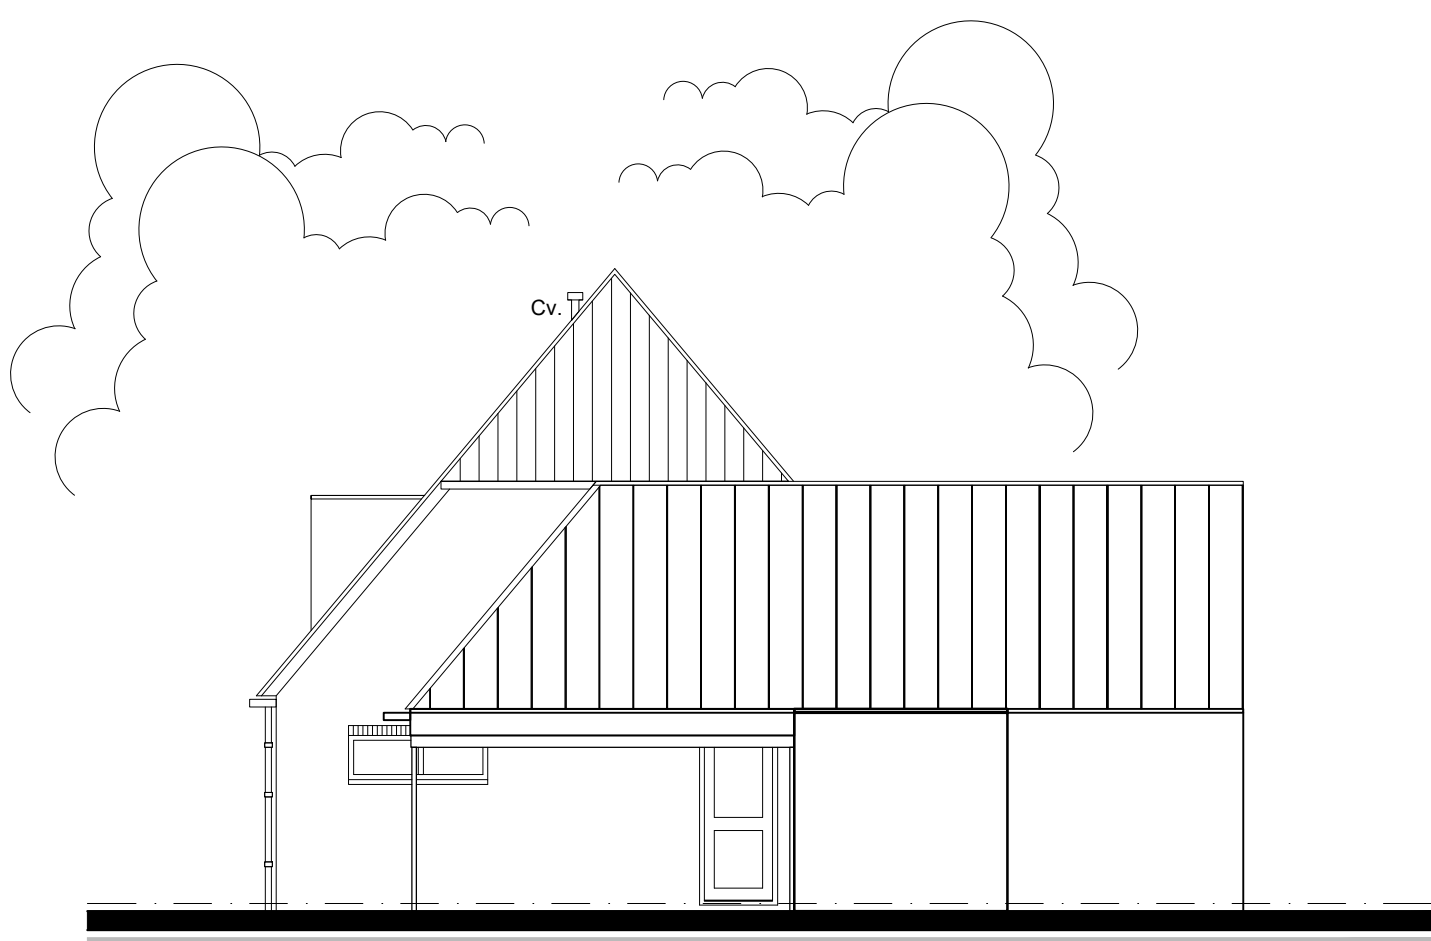

Rechter zijgevel (Nieuw)

RENNVOOI

- Gevelsteen 100mm dik
- Gasbetonwand
- HSB-gevelement
- MS-wand (lichte scheidingwand)
- Dagmaat deur 900mm
- Beweegbaar gedeelte
- Ventilatorooster (volgens berekeningen)
- Rookmelder op 220V
- Inbraakwerende voorzieningen volgens conformiteitsverklaring SKH

Normen en richtlijnen van toepassing

VEILIGHEID:	Eurocode 1	ENERGIEZUINIGHEID:	
• Veiligheid algemeen	Eurocode 2	• Thermische isolatie	NEN 1068
• Betonconstructie	Eurocode 3	GEZONDHEID:	
• Houtconstructies	Eurocode 6	• Daglichttoetreding	NEN 2057
• Steenconstructies	NEN 6707	• Watervoorziening	NEN 1006
• Dakbedekking	Eurocode 5	• Meterruimte	NEN 2768
• Staalconstructies	Eurocode 7	• Luchtverversing	NEN 1078 / 1088
• Geotechniek	NEN 3265	• Riolering	NEN 3215
• Gas	NEN 1010	• Vochtwering	NEN 2690
• Elektrische installatie	Eurocode 3	• Geluidwering	NEN 5077
• Brandveiligheid			

Kleuren en materialen

Onderdeel	Materiaal	Kleur
Gevels	Zink	Antraciet
Kozijnen	Hardhout	Antraciet
Draai. delen	Hardhout	Antraciet
Raamdorpelstenen	Beton	Grijs
Hemelwaterafv.	Zink	Antraciet
Dakbedekking	Bitumineuze dakbedekking	Zwart

ROOKAFVOER Voorziening voor afvoer van rook conform NEN 6062 (brandveilig)	BRANDDOOR- / OVERSLAG Voorziening branddoor- en overslag van een brandcompartiment naar een brandcompartiment conform NEN 6068	INBRAAKWERENDE Inbraakwerendheid conform NEN 5096 weerstandsklasse 2.
---	---	--

RIOLERING Principe riolering conform NEN 3215 / NTR 3215	TRAPPEN Trappen moeten voldoen aan bouwbesluit paragraaf 2.5.1. Trappastapen voorzien van balustrade (min. 1m hoog) volgens bouwbesluit paragraaf 2.3.1.	OPENHAARD De openhaard en bijbehorende kanalen aanbrengen volgens de NEN 6062 (brandveilig). Bouwbesluit art. 2.84
---	---	---

BRANDVEILIGHEID Hooftdraagconstructie: 60 min. Schachten: 60 min. Voeren minimaal: 30min.	ELEKTRA Nieuwe elektrische installatie conform NEN 1010	DRINK- EN WARMWATERINST. Drink- en warmwaterinstallatie volgens NEN 1006
--	--	---

Brandmelders in de woning conform NEN 2555.		
---	--	--

VENTILATIE-SPIEGELCAPACITEIT Ventilatie-spiegelcapaciteit-eisen conform NEN 1087.	THERMISCHE ISOLATIE Warmteverlies: scheidingconstr. Rc dak gebouwen = 3,5m²K/W Rc gevel woonhuis = 4,5m²K/W Rc bg vloer = 3,5m²K/W	AKOESTISCHE ISOLATIE Bescherming tegen geluid van buiten en geluidwering tussen ruimten conform NEN 5077.
--	---	--

VOOR HET WERK GELDENDE VOORWAARDEN (1) Bouwbesluit 2012 en plaatselijke verordeningen Politiekermerk en Nationaal Pakket Duurzaam Bouwen (SKG*) Wateropname mater. vloer, wand en plafond in sanitaire ruimte conf. bouwbesl. Het pand zal worden aangesloten op de gemeentelijke gas-, water- en electra-voorzieningen. Woning aansluiten op het gemeentelooi Tussen twee verblijfsruimten van een woning geldt een lu en loo >20db. (Conform bouwbesluit art. 3.12 / art. 3.13). Minimaal onder en boven 100mm² ventileren Onder badkamerdeur 15mm ruimte t.b.v. ventilatie	VRIJE DOORGANG Alle deuren hoogte 2315mm conform bouwbesluit
--	---

ROOKCOMPARTIMENTERING: De woonfunctie is < 500 m². Derhalve worden er geen eisen gesteld voor deze afdeling.	
---	--

VENTILATIE Voor type ventilatorooster en mechanische ventilatie zie EP- & Ventilatieberekeningen.	VOOR HET WERK GELDENDE VOORWAARDEN (2) Minimaal vereiste hoogte = 2600mm Minimaal vereiste breedte = 1800mm Minimaal vereist oppervlak verblijfsruimte 5m²
--	---


Algemeen 2.

Alle houten onderdelen in geschaafde uitvoering. Kozijnhout afm. 67x114mm (binnen). De houten constructies die in aanraking komen met beton en/of steen 2x menten. De staalconstructies die in aanraking komen met de buitenlucht thermisch verzinken. Overige staalconstructies menten.	
---	--

Wijziging(en):	Gewijzigd:
Wijz. 1: Wijzigingen n.a.v. opmerkingen gem. Bronckhorst d.d. 11-04-2018.	1: 03-05-2018
Wijz. 2: Wijzigingen n.a.v. opmerkingen gem. Bronckhorst d.d. 24-05-2018.	2: 29-05-2018
Wijz. 3:	3:
Wijz. 4:	4:


Deze tekening blijft een eigenaars. Deze mag zonder schriftelijke toestemming niet gebruikt, verspreid of aan derden ter beschikking worden gesteld.

Beganegrond (Bestaand)

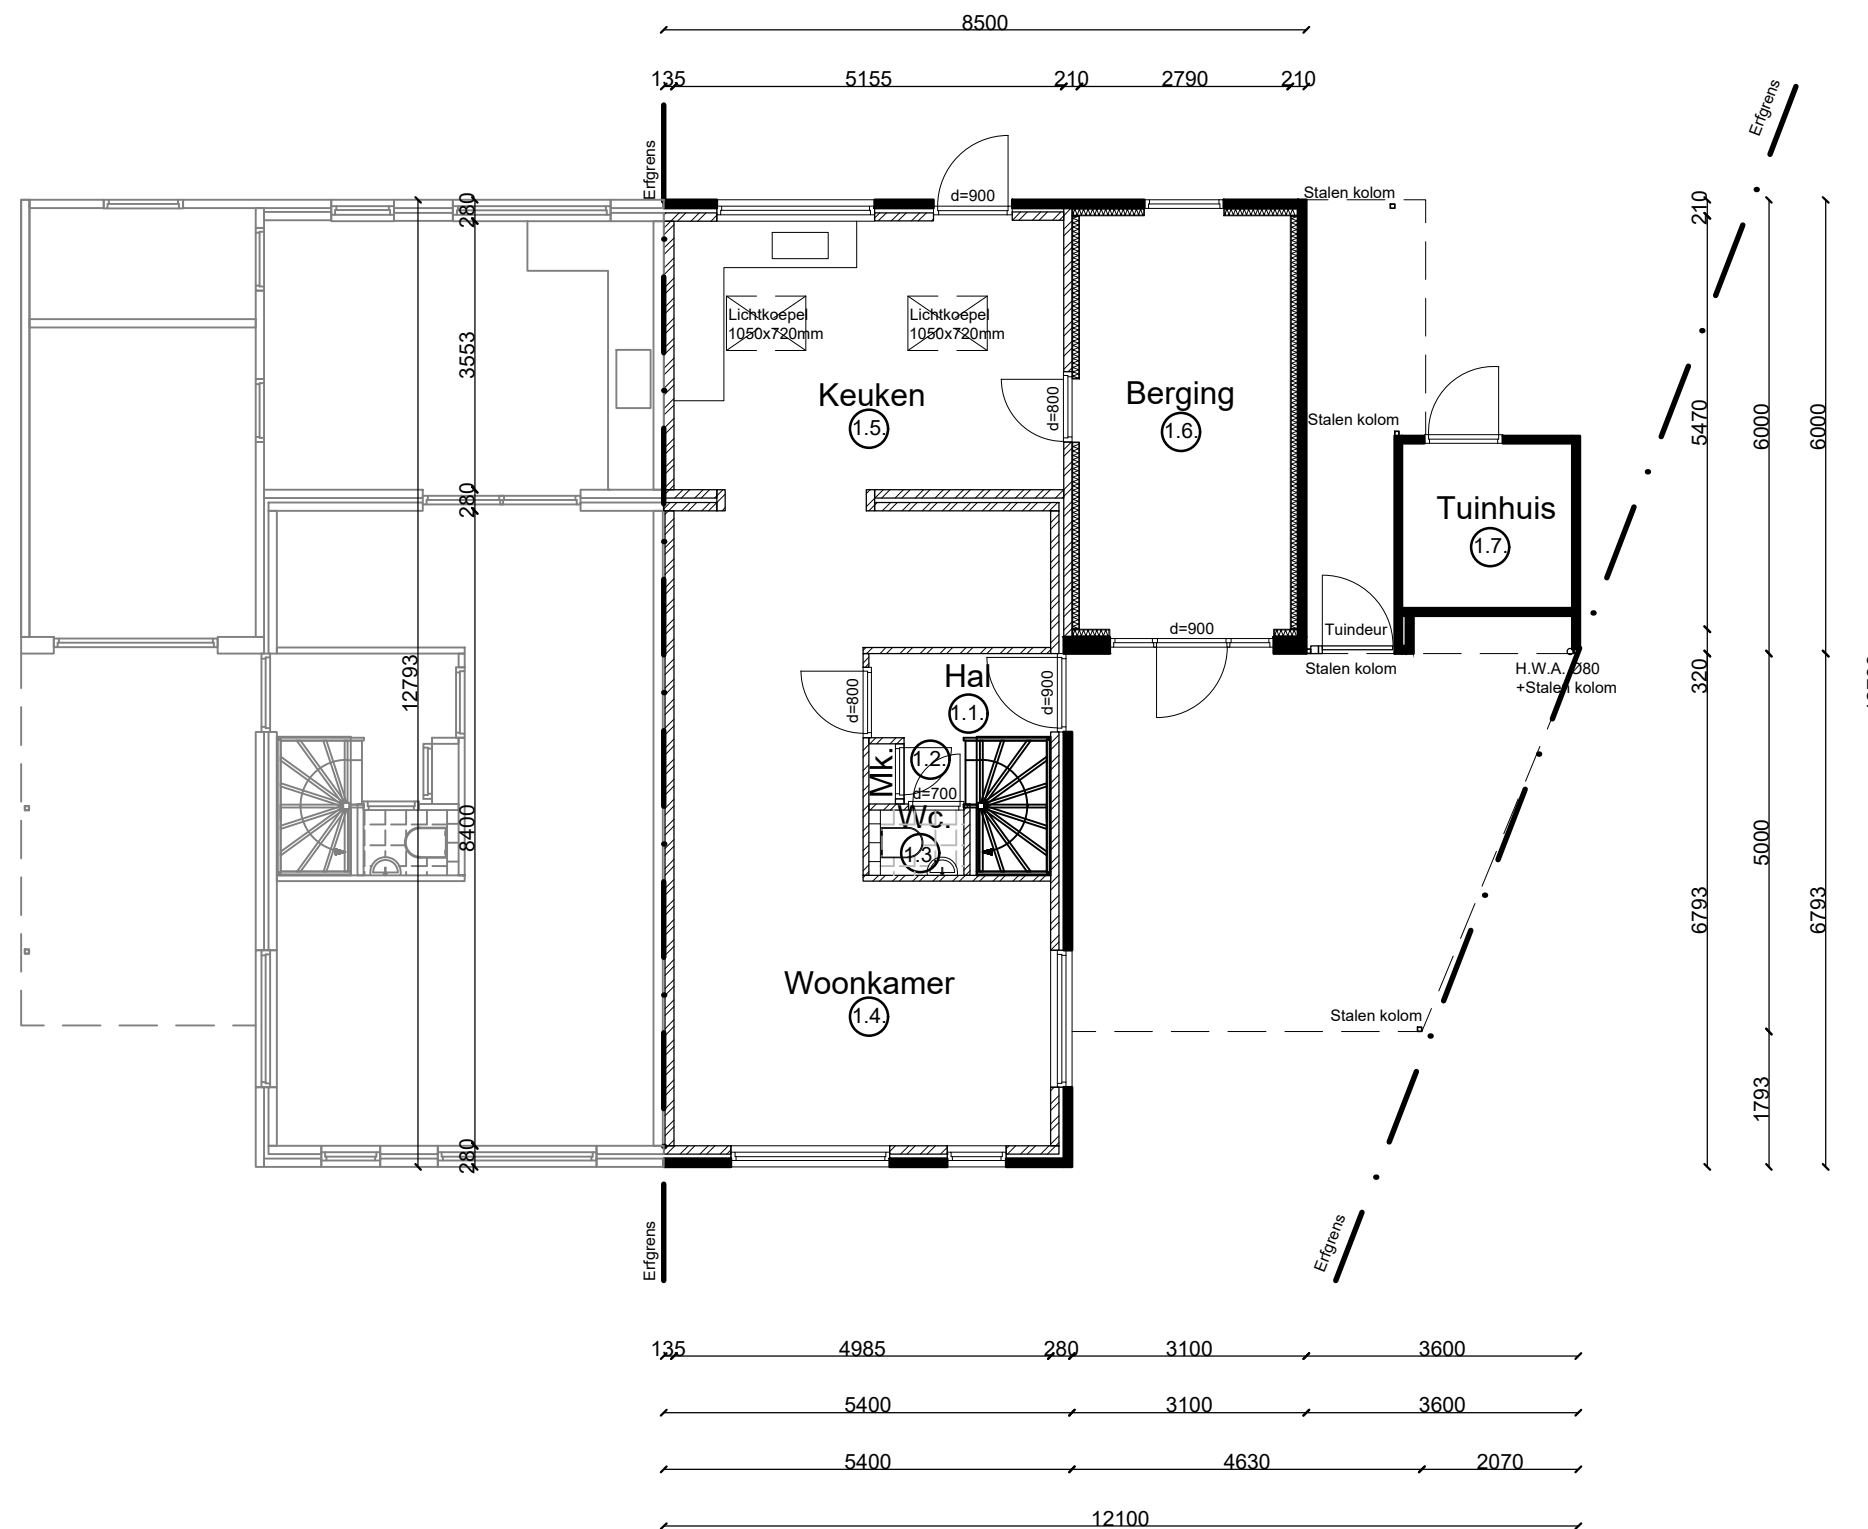


Beganegrond (Nieuw)

1e verdieping (Bestaand)

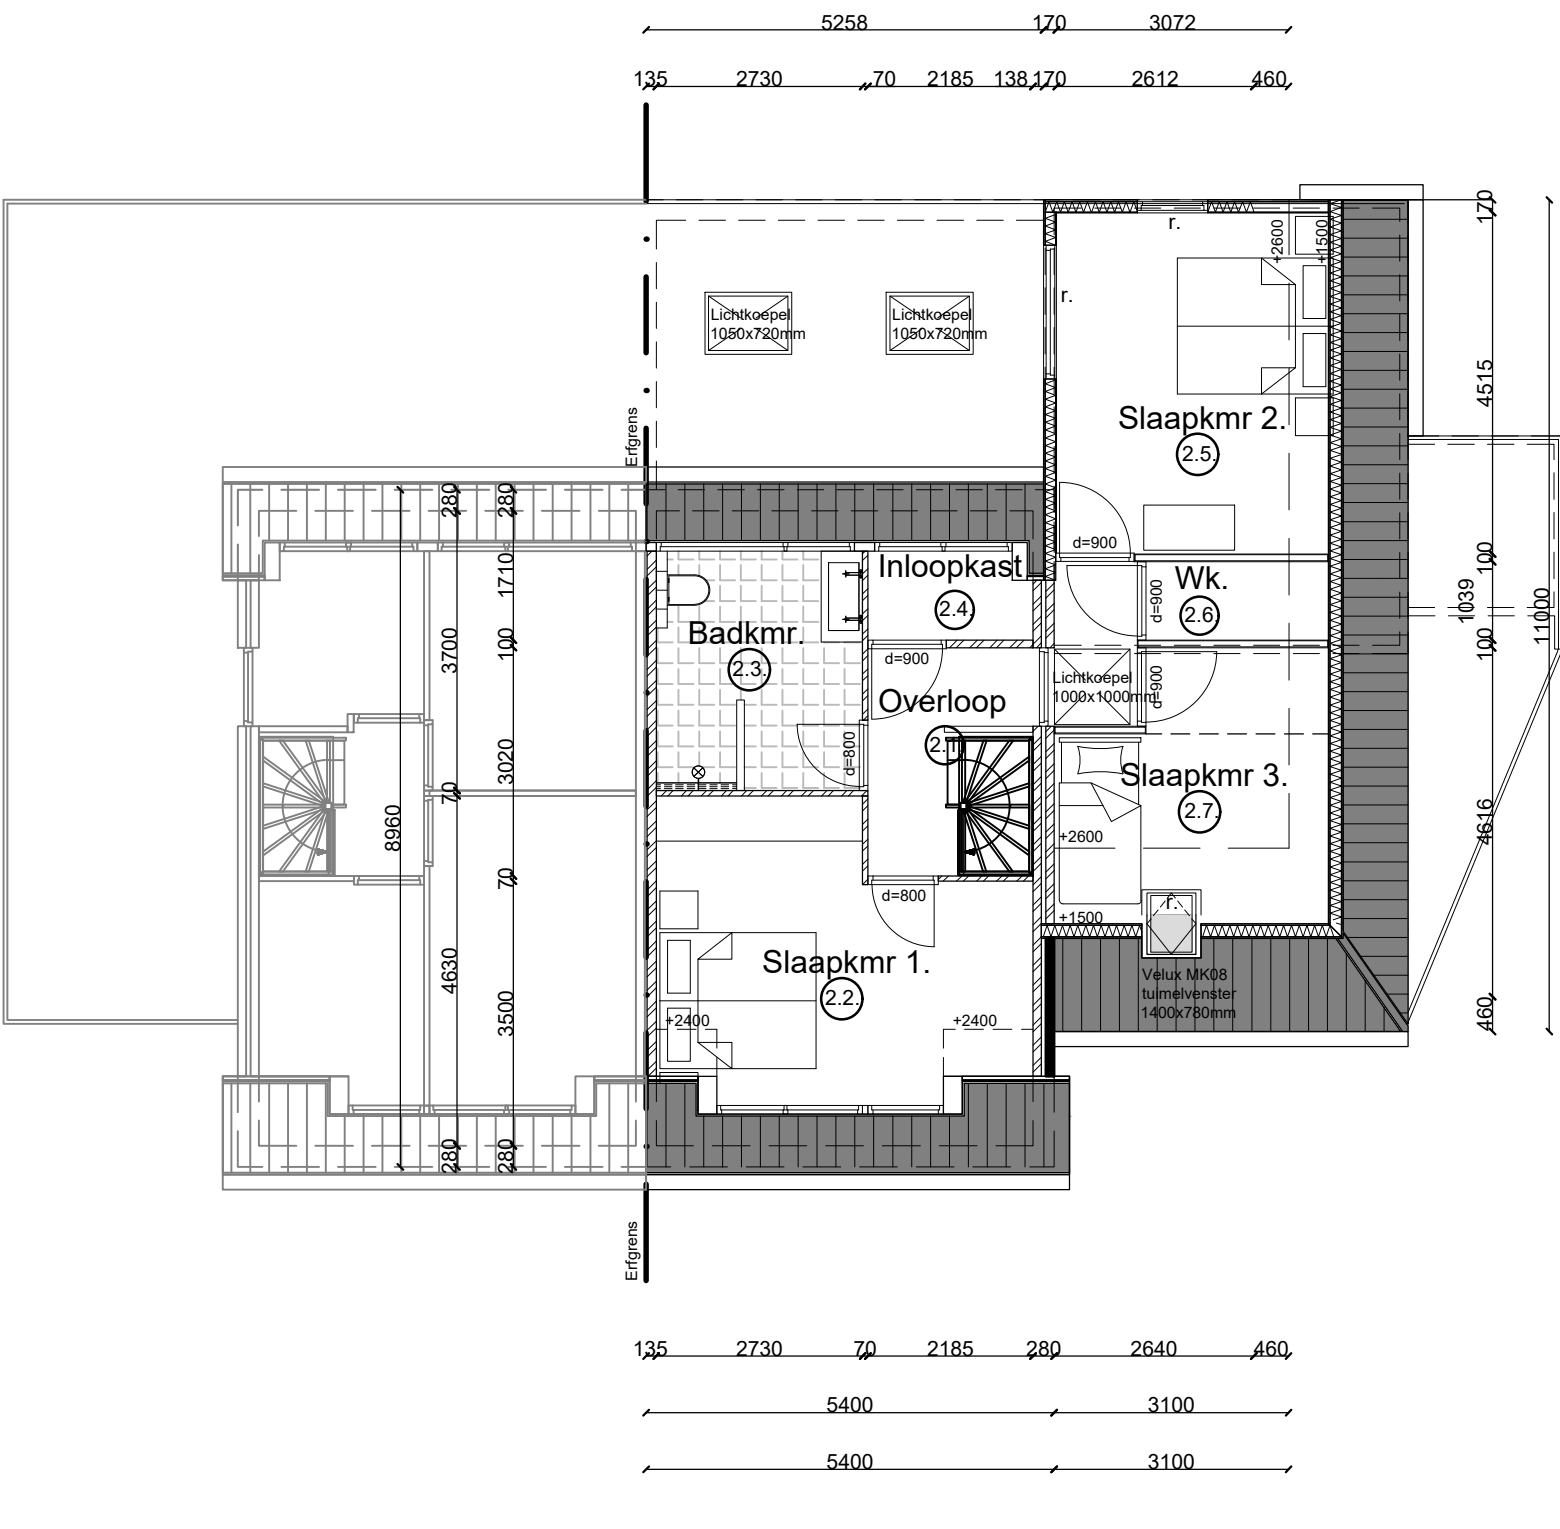

1e verdieping (Nieuw)

2e verdieping (Bestaand)

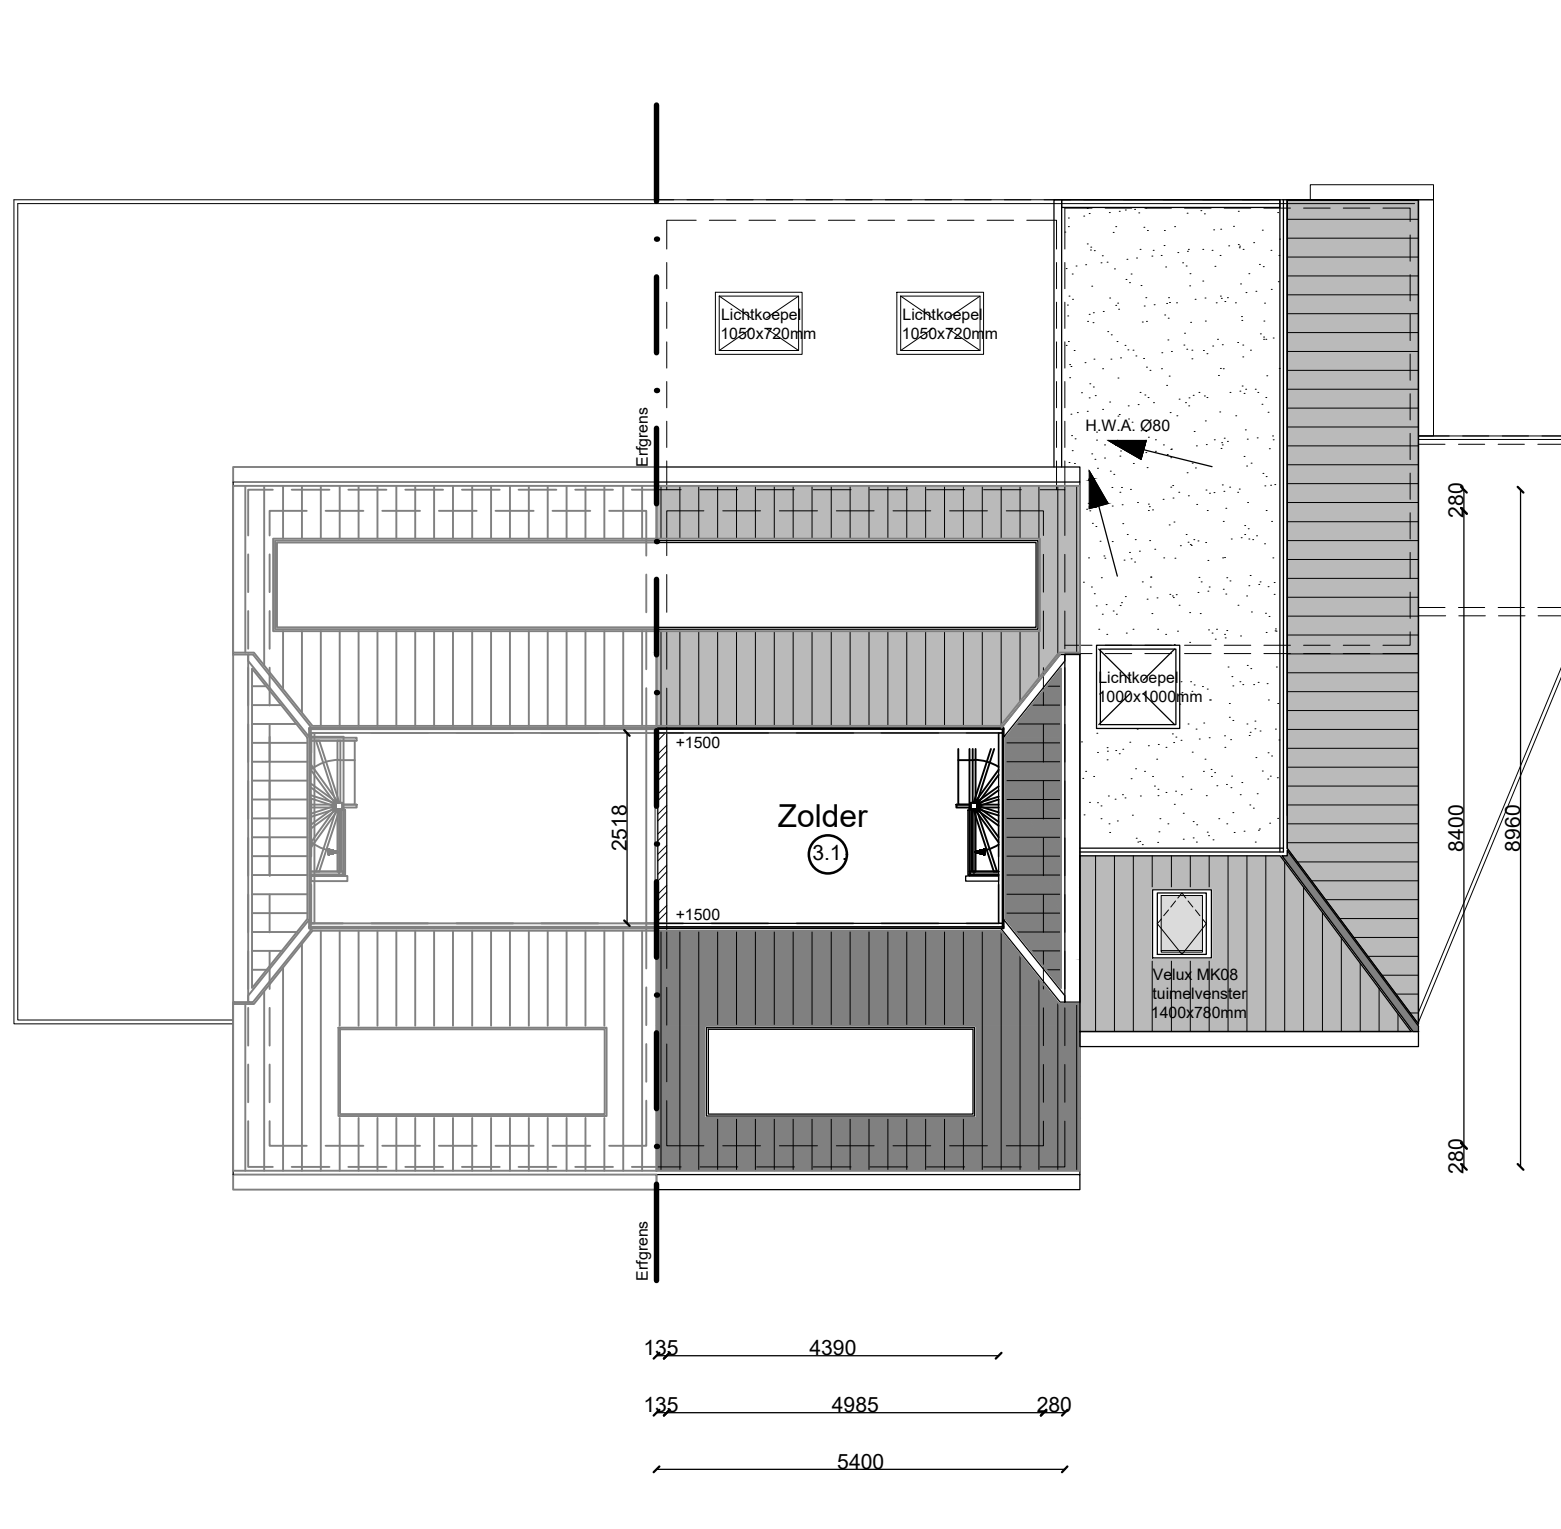

2e verdieping (Nieuw)