


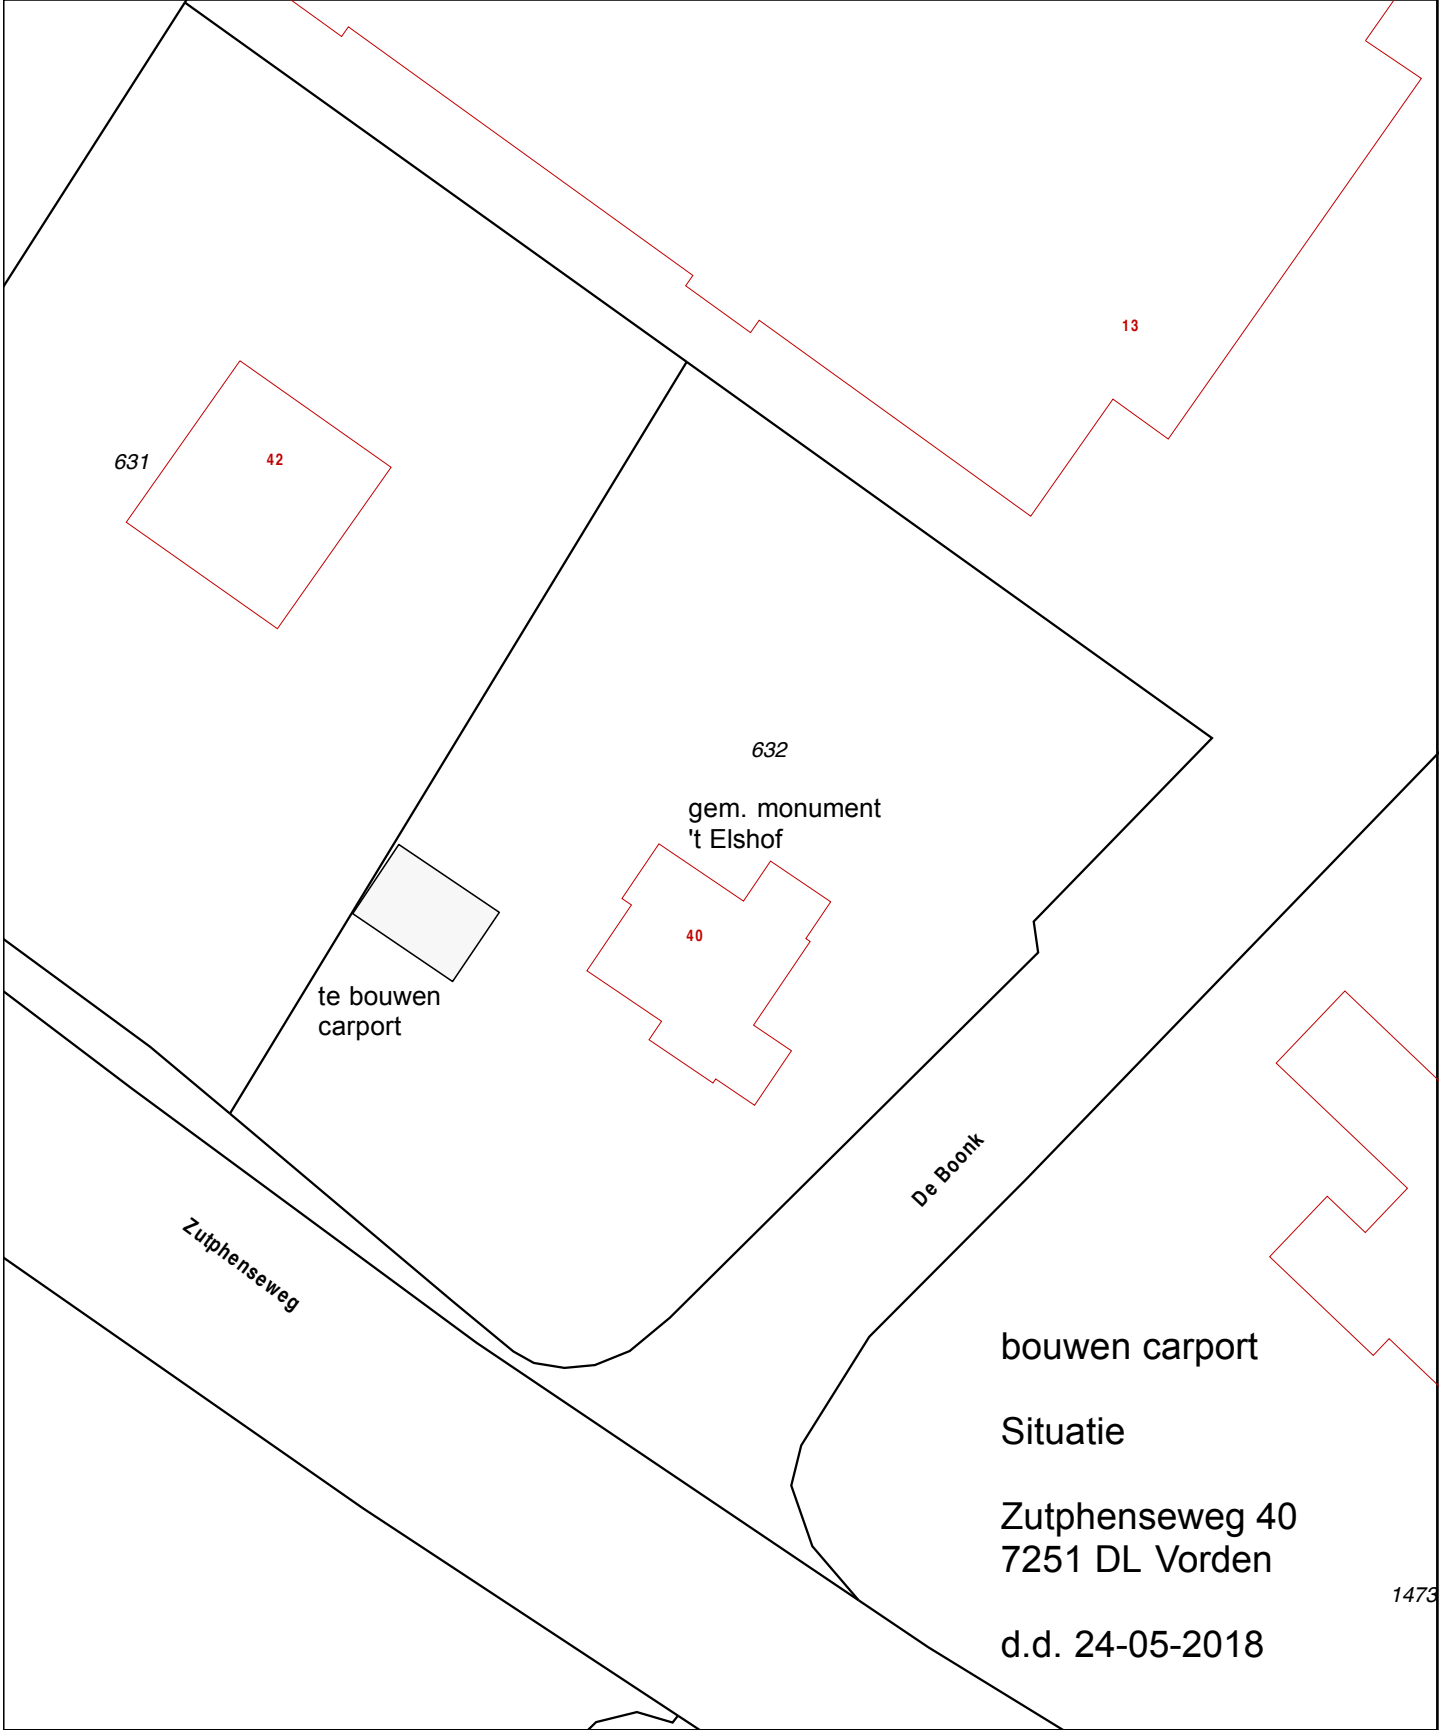

12345

25

Deze kaart is noordgericht

Perceelnummer

Huisnummer

Kadastrale grens

Voorlopige grens

Bebouwing

Overige topografie

Voor een eensluitend uittreksel, ARNHEM, 26 april 2010

De bewaarder van het kadaster en de openbare registers

Schaal 1:500

Kadastrale gemeente

Sectie

Perceel

VORDEN

M

632

Aan dit uittreksel kunnen geen betrouwbare maten worden ontleend.

De Dienst voor het kadaster en de openbare registers behoudt zich de intellectuele eigendomsrechten voor, waaronder het auteursrecht en het databankenrecht.