


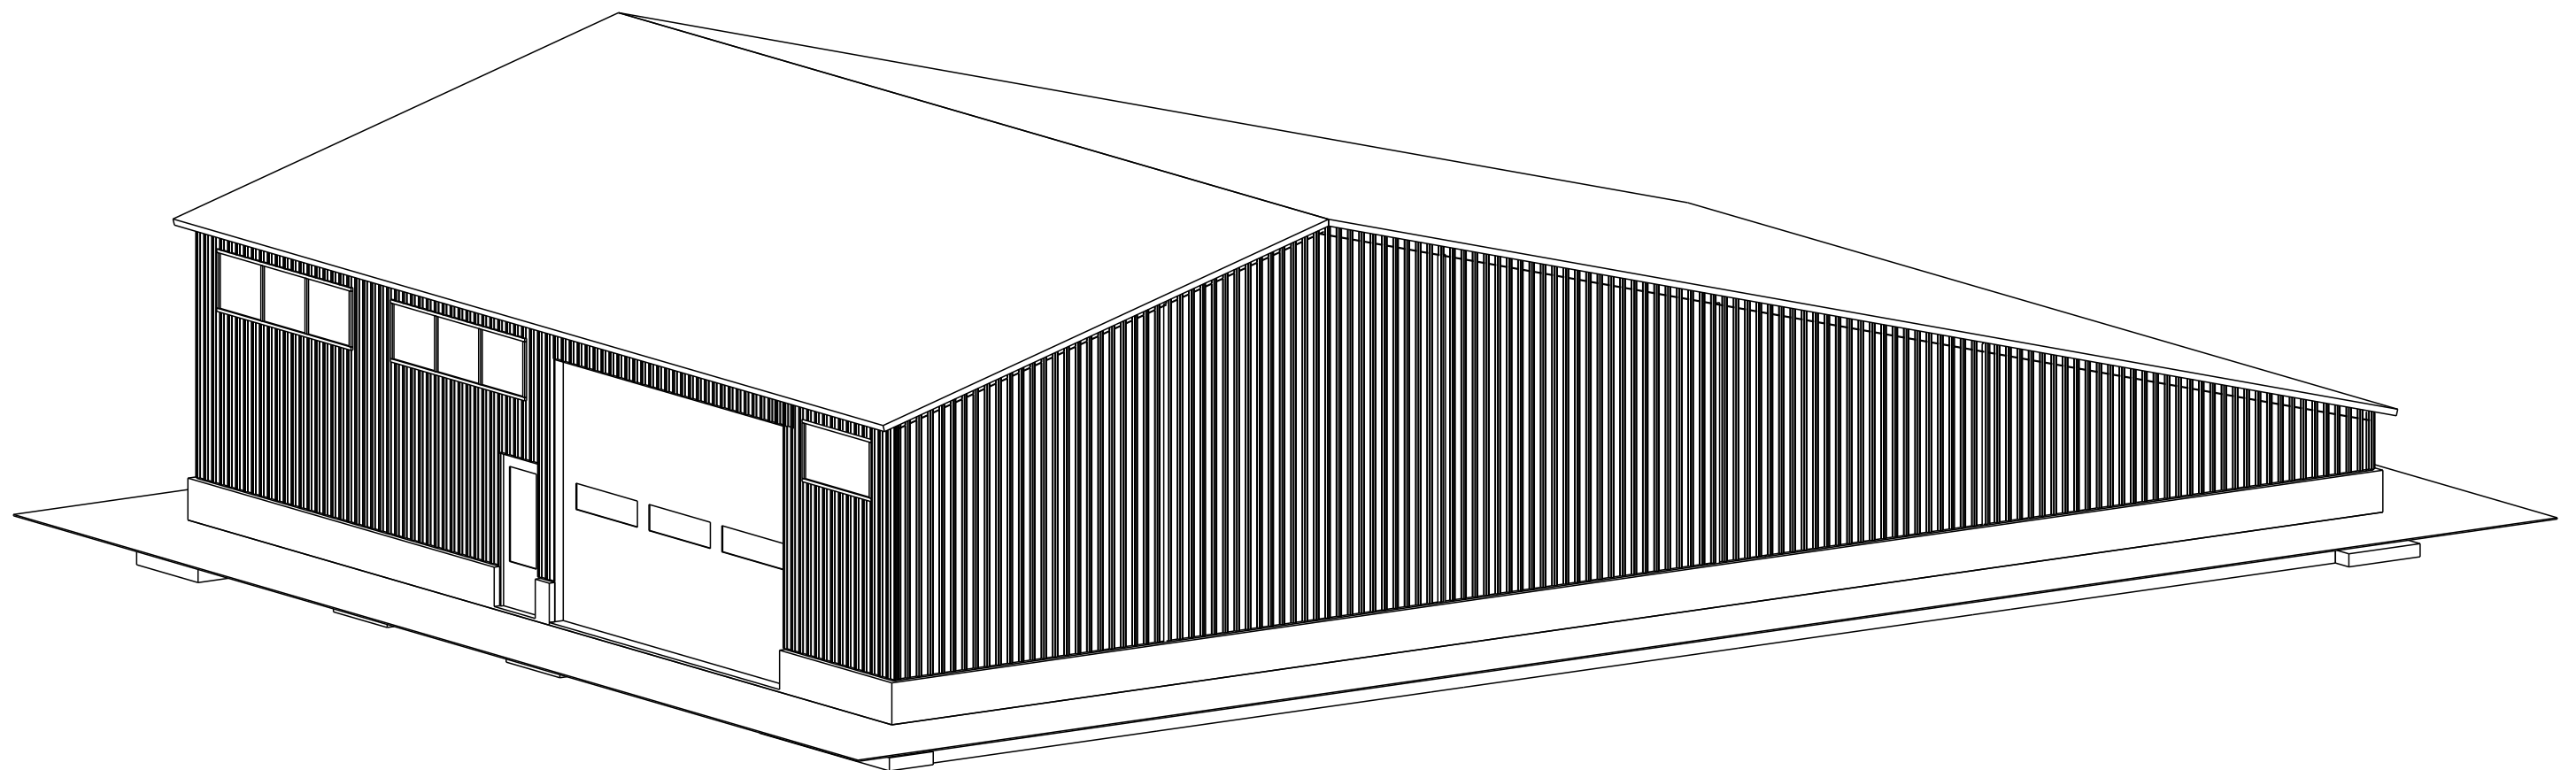


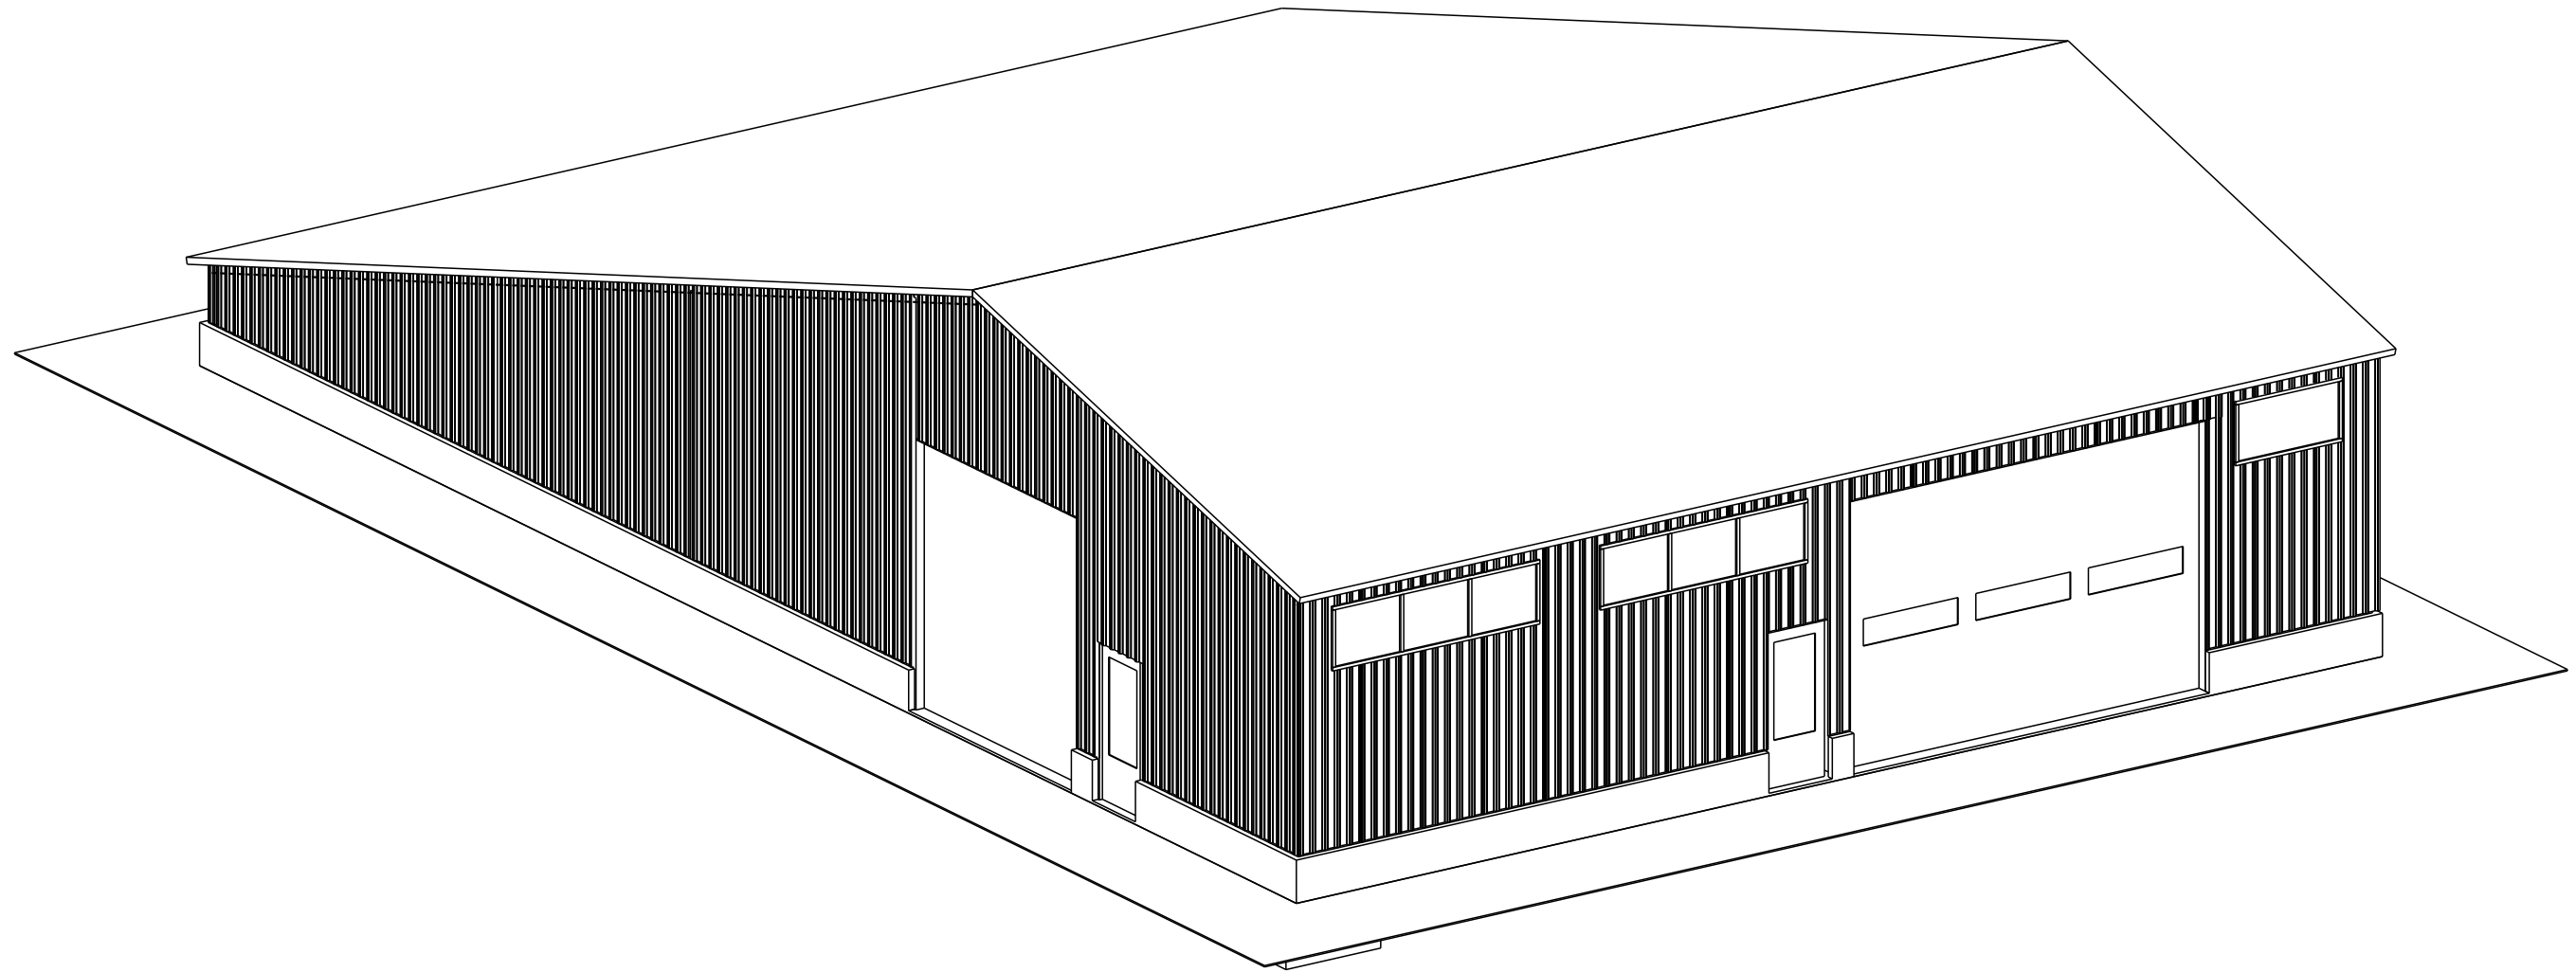


Nieuwbouw LOODS Camping Kom es An
Handwijzersdijk 4 Hengelo
3D AANZICHTEN datum : 30-03-2018

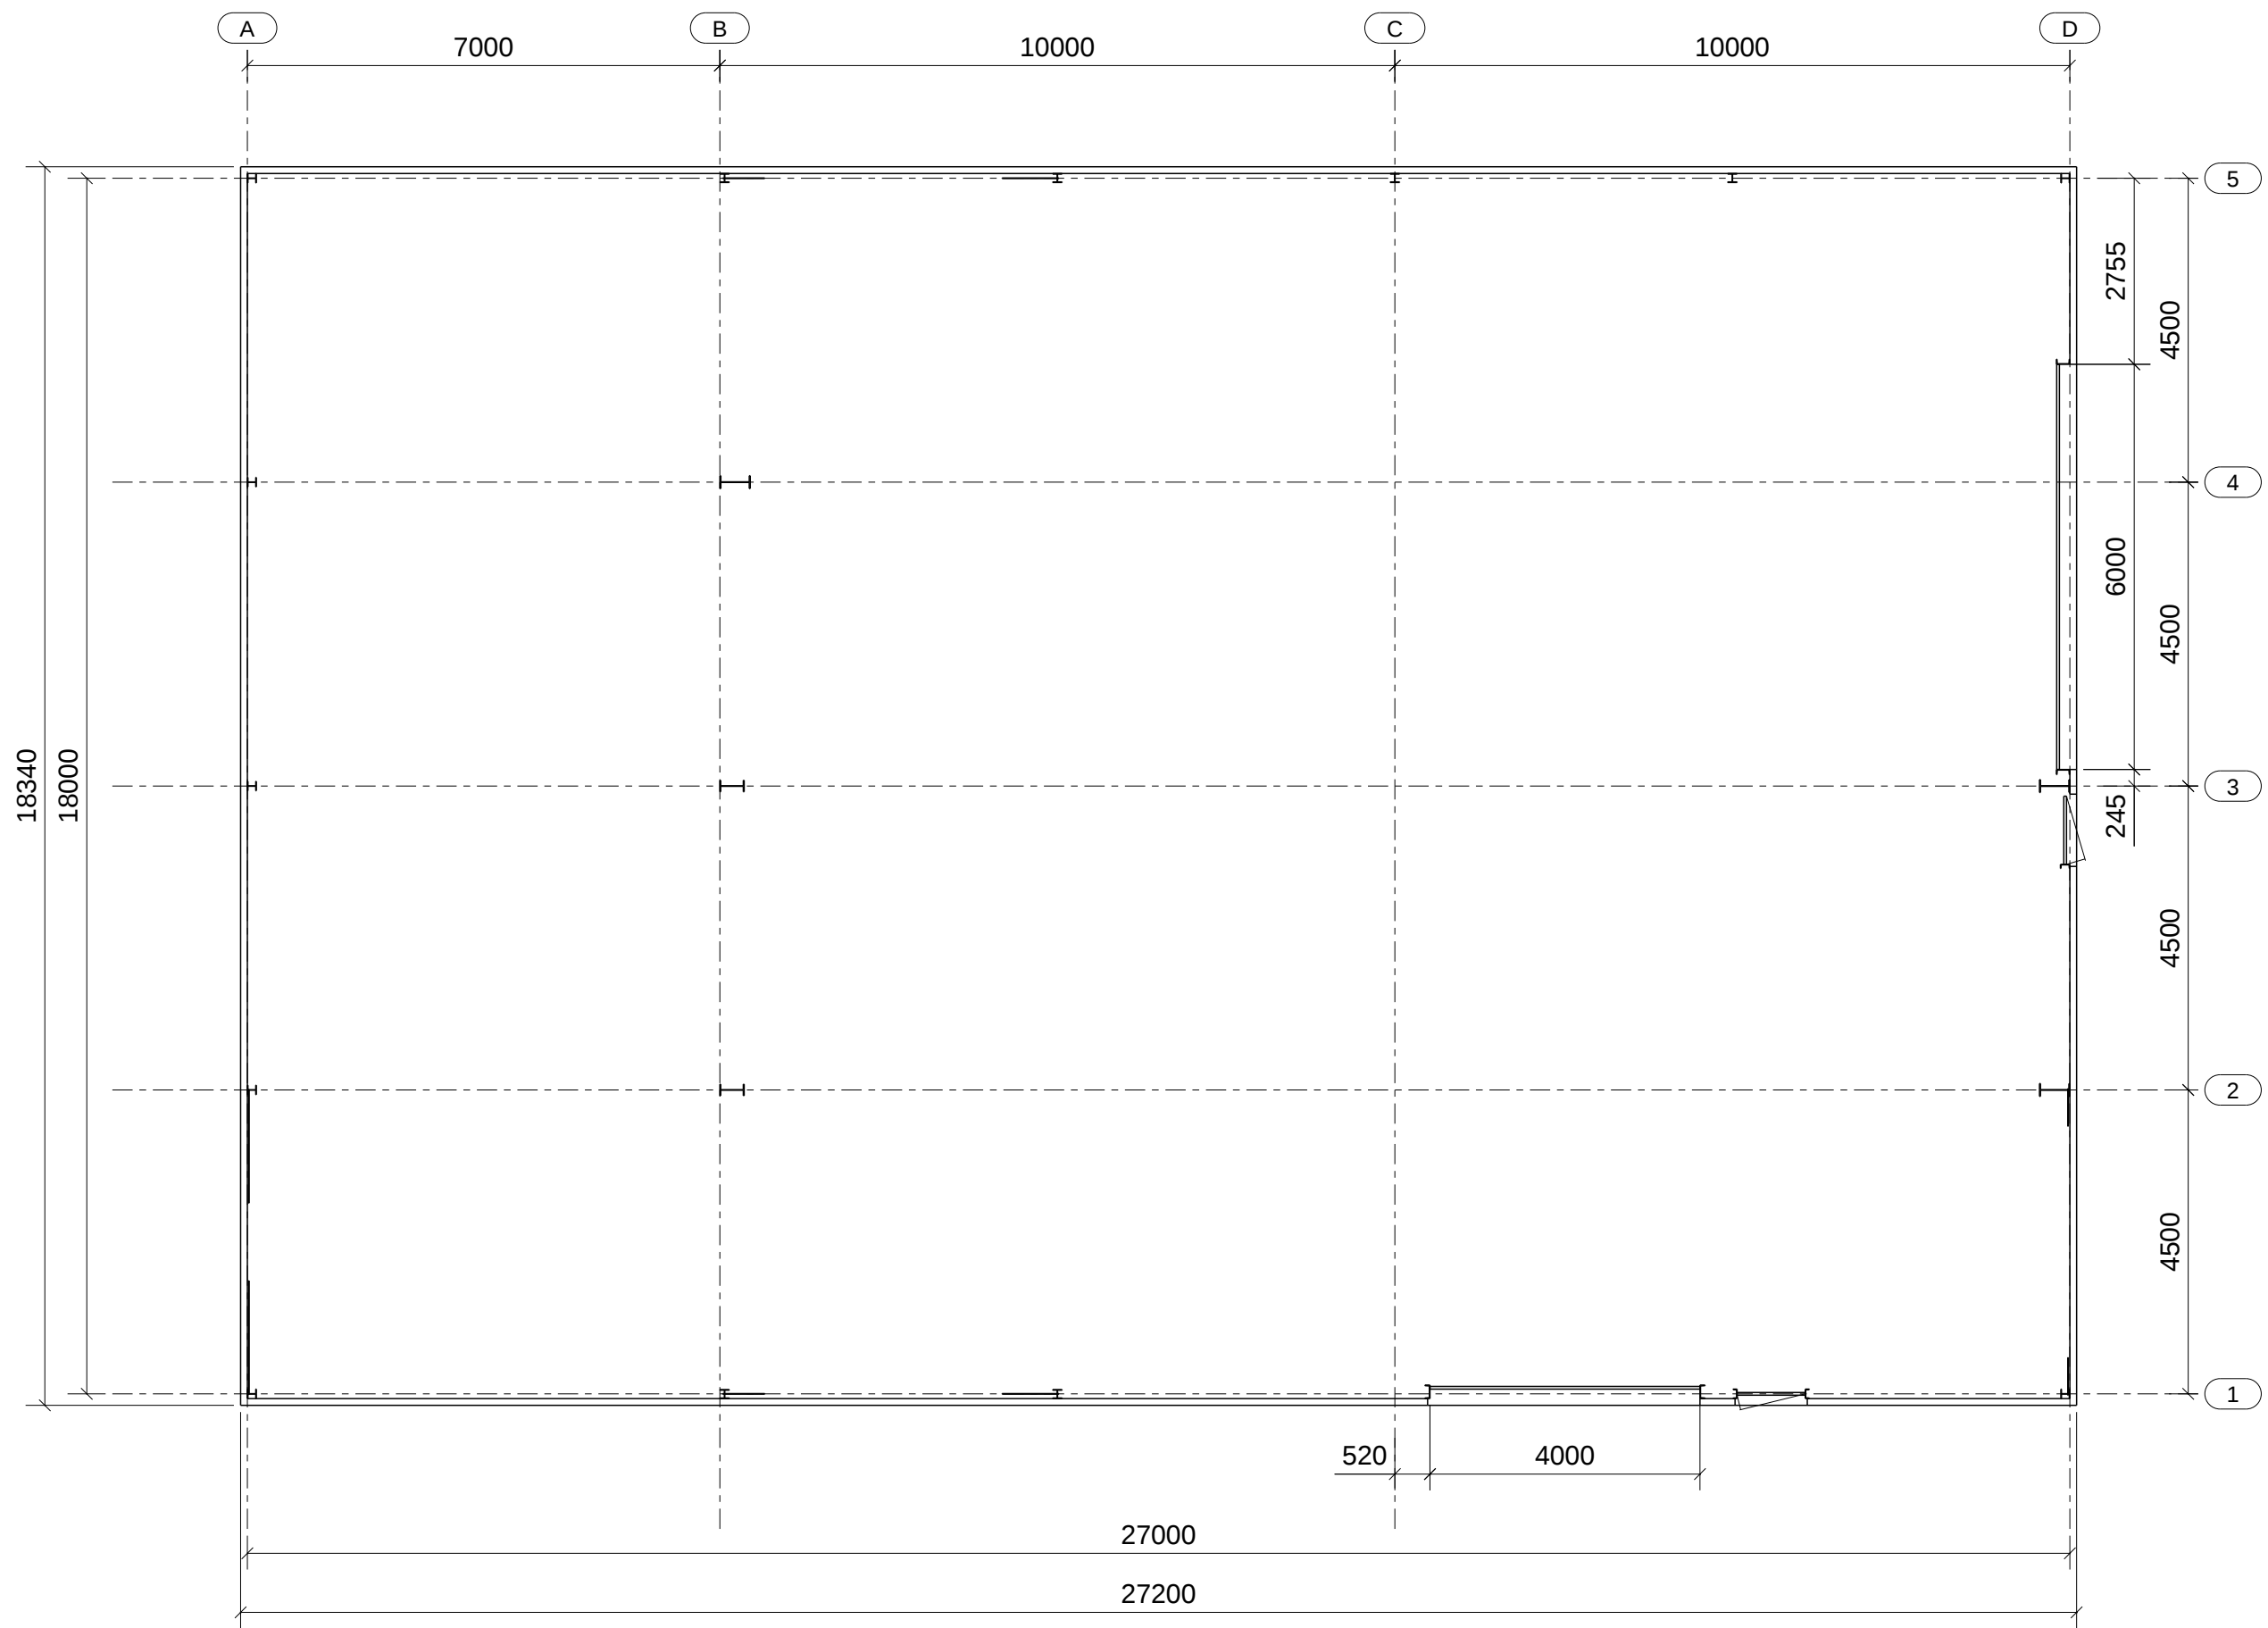

Nieuwbouw LOODS Camping Kom es An
Handwijzersdijk 4 Hengelo
Plattegrond BG (1:100) datum : 30-03-2018


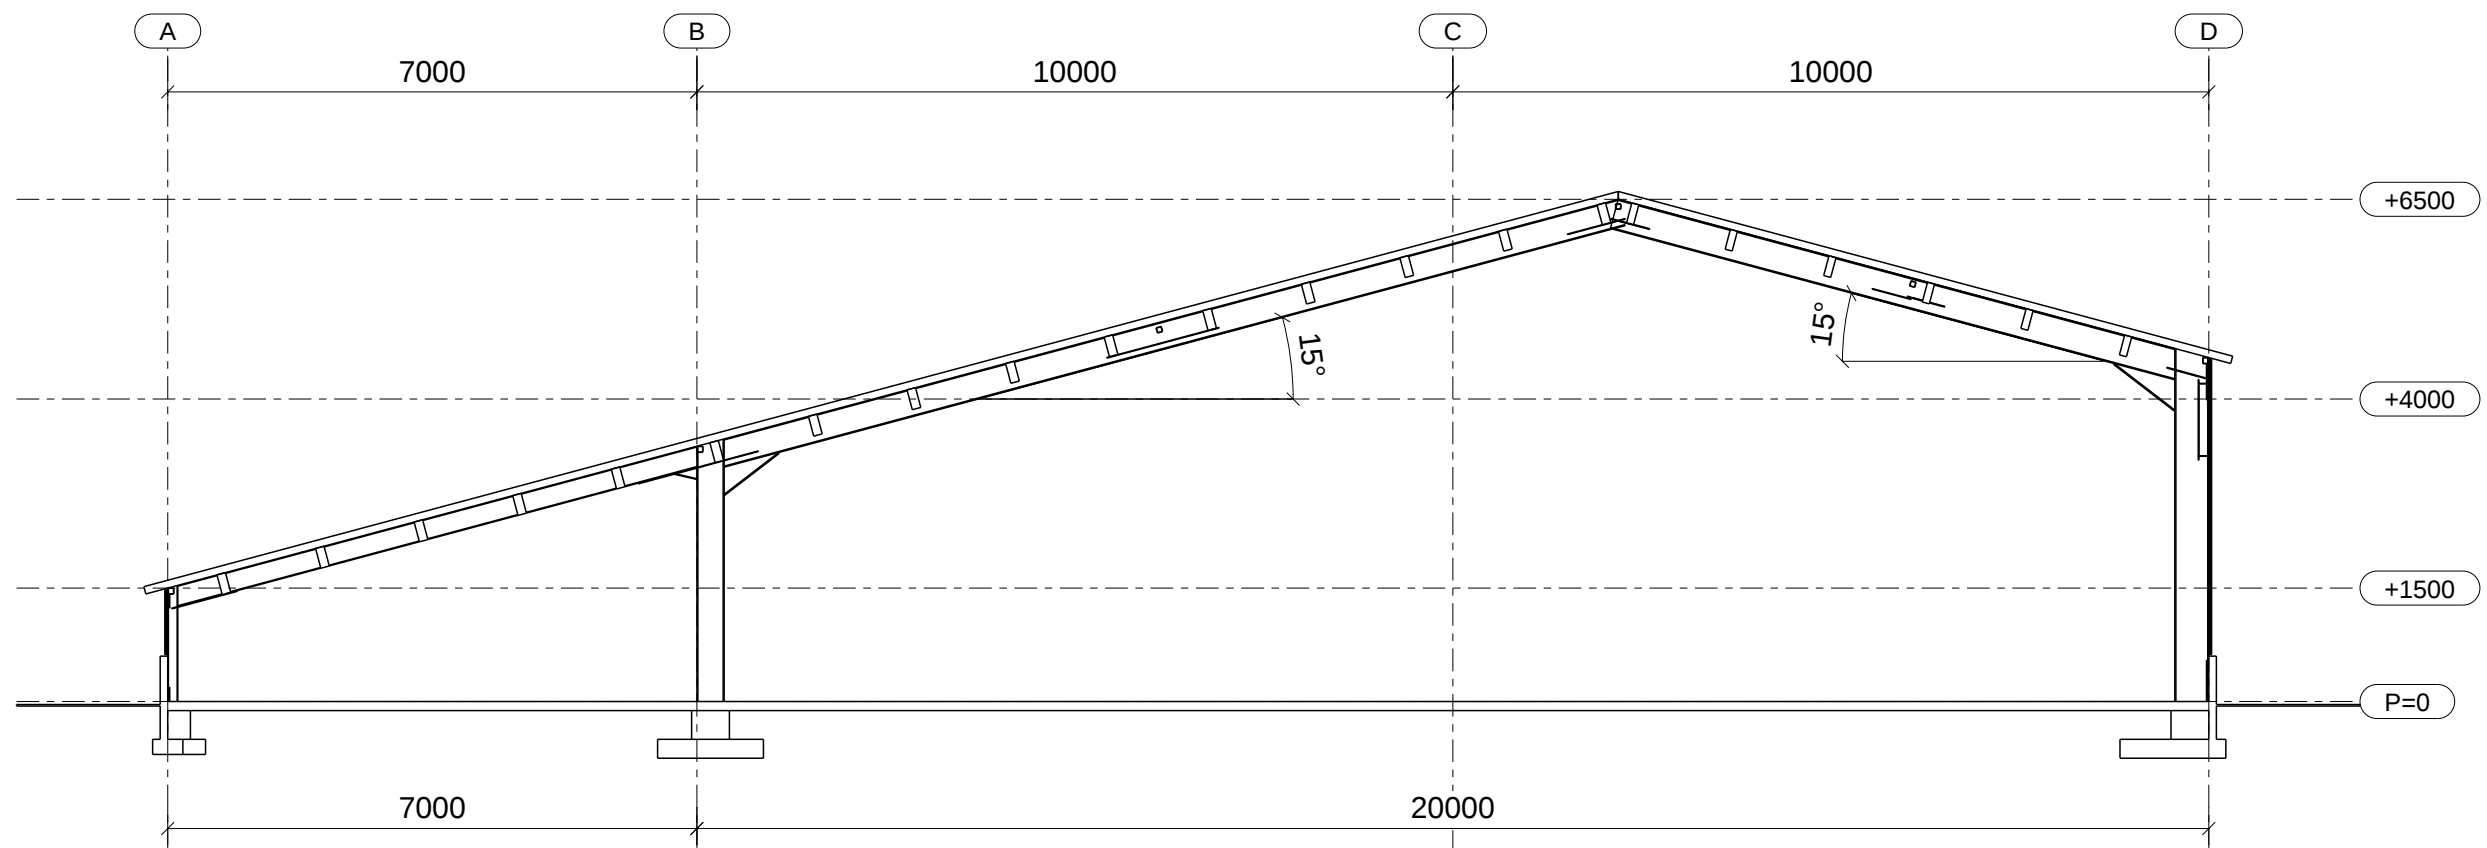



DOORSNEDE AS 2 + 3

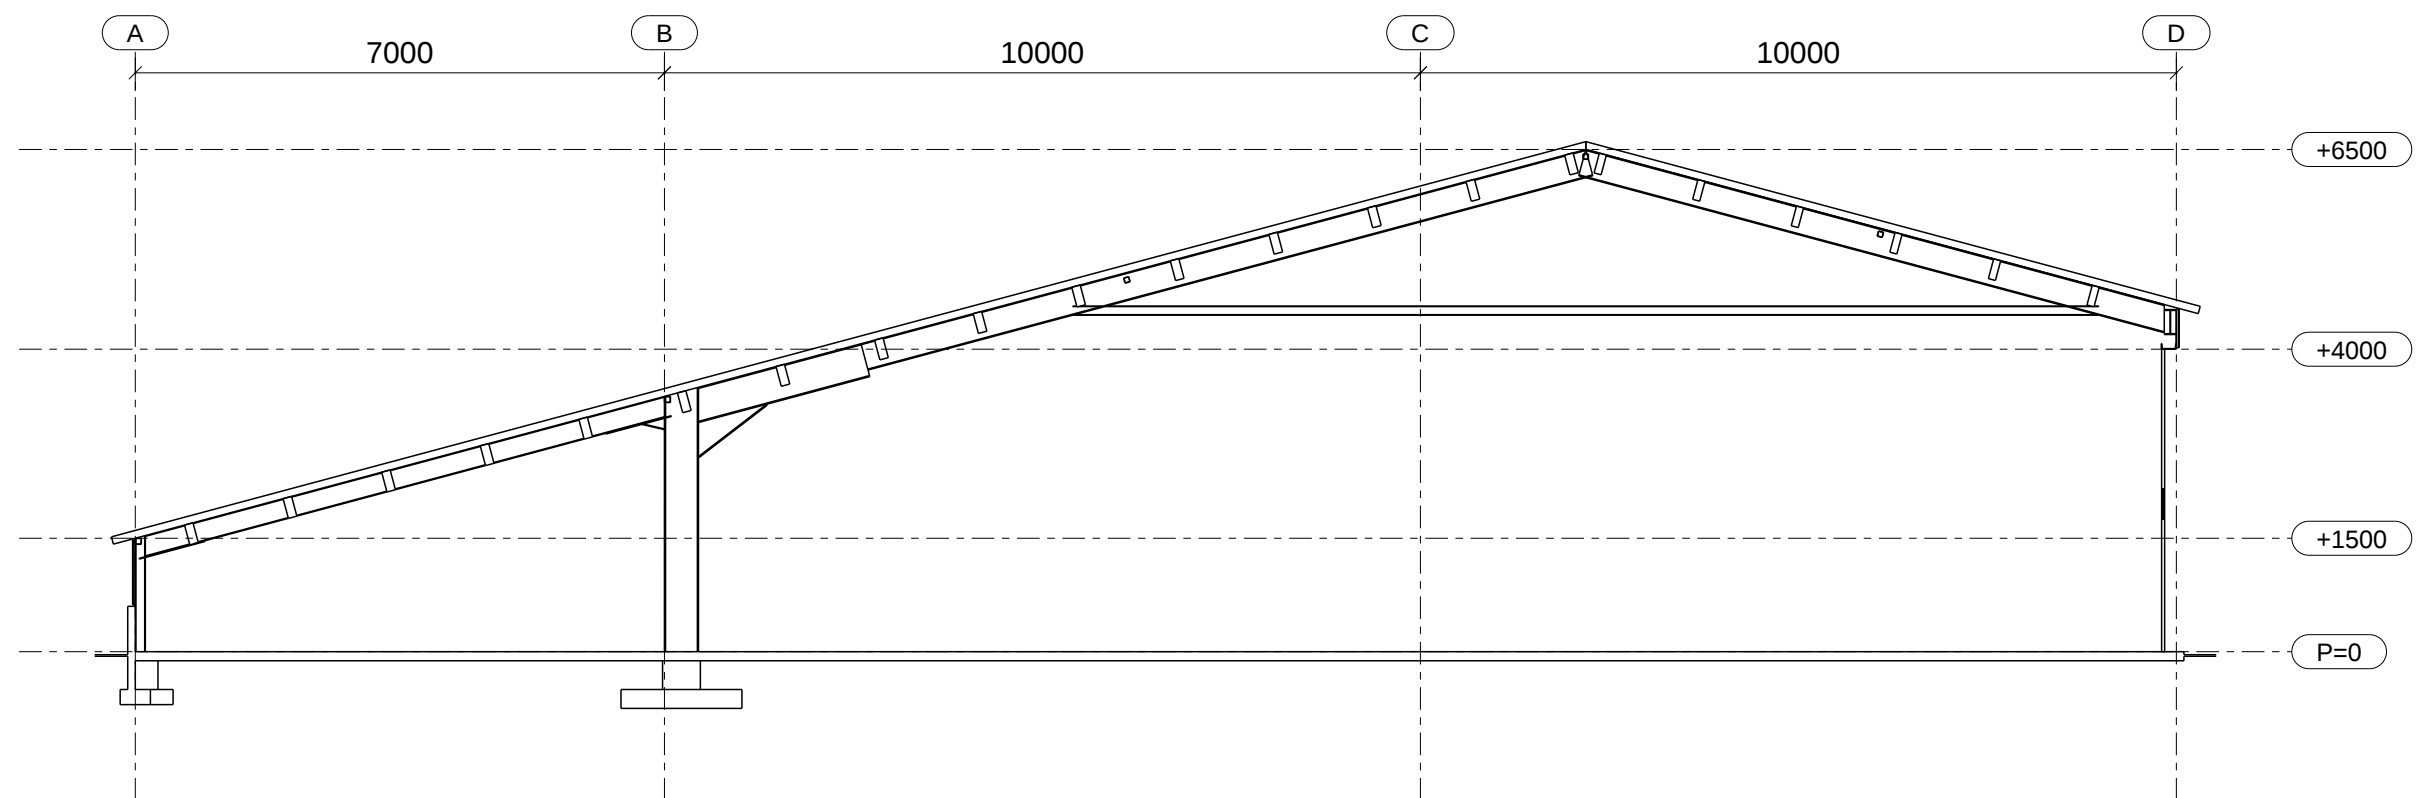


DOORSNEDE AS 4

Nieuwbouw LOODS Camping Kom es An
Handwijzersdijk 4 Hengelo
Doorsneden (1:100) datum : 30-03-2018

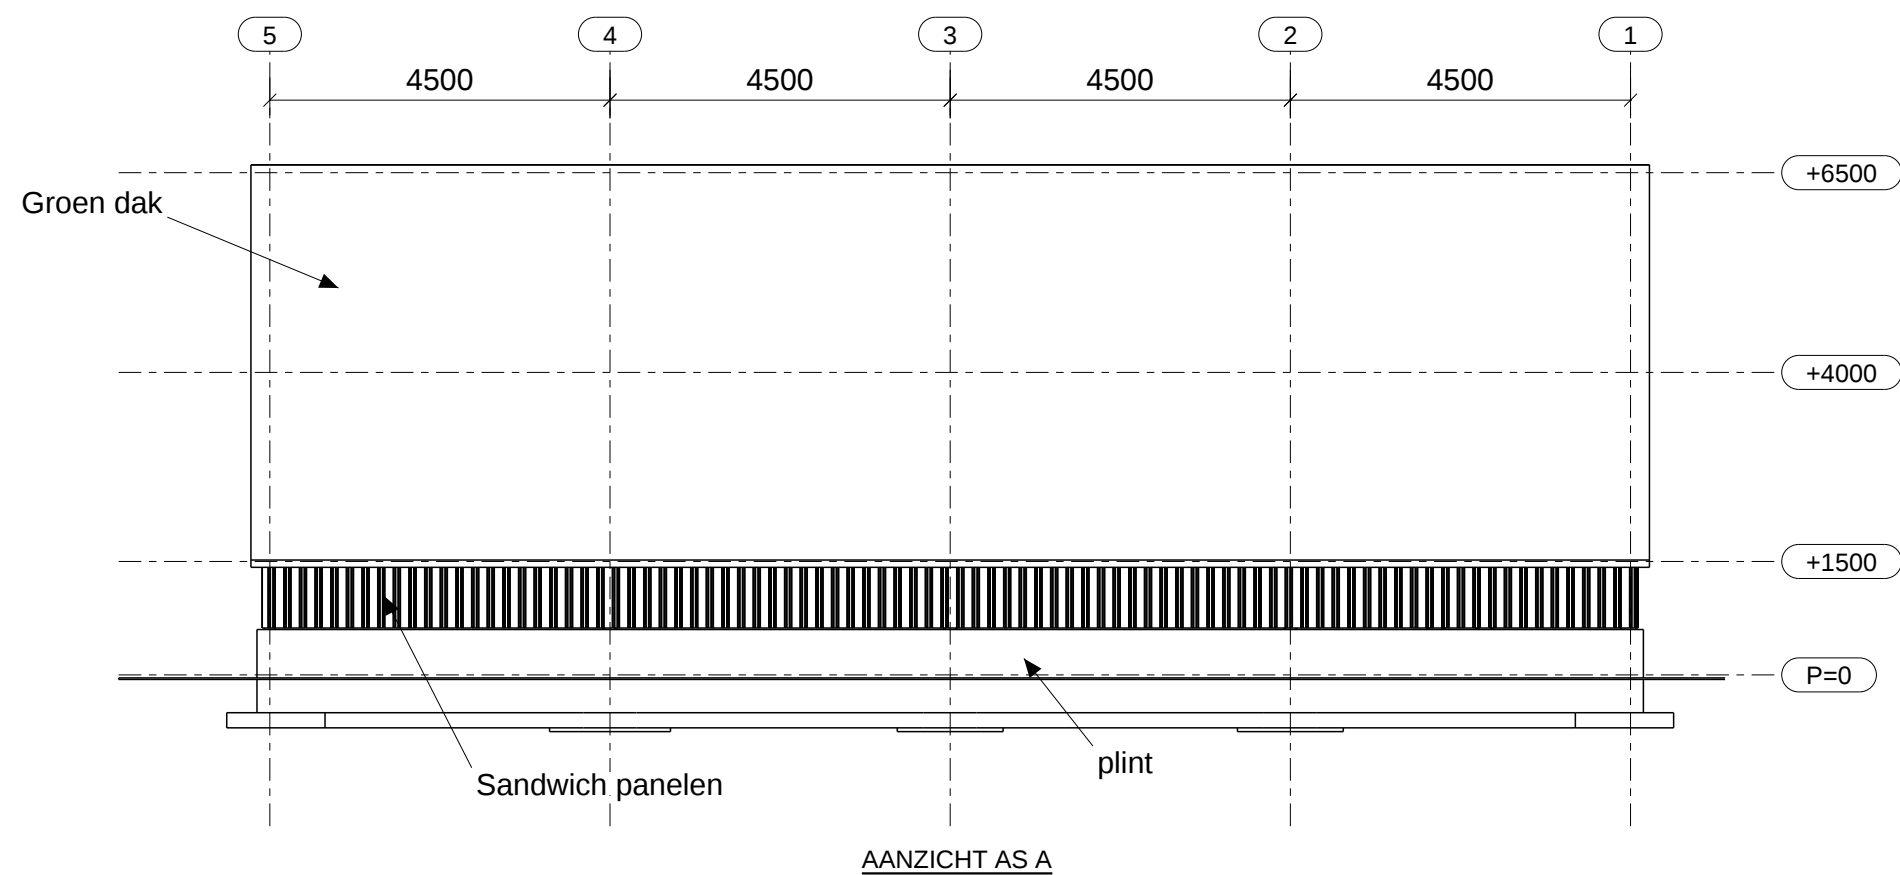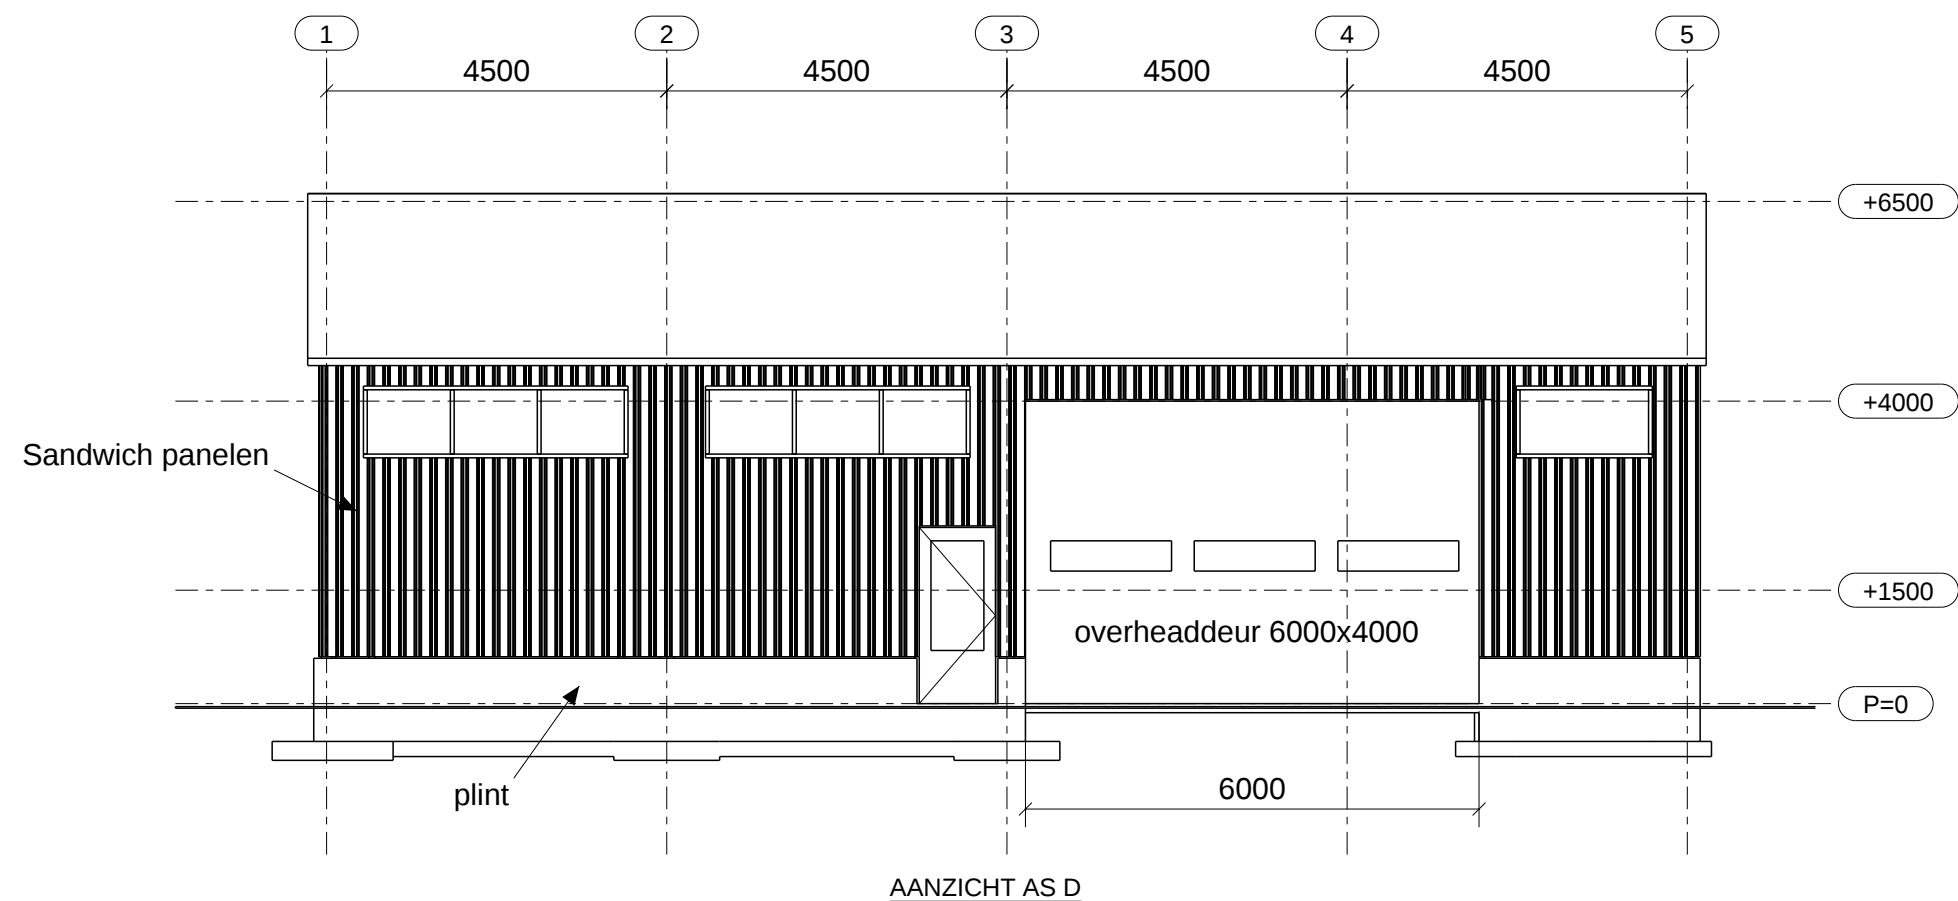


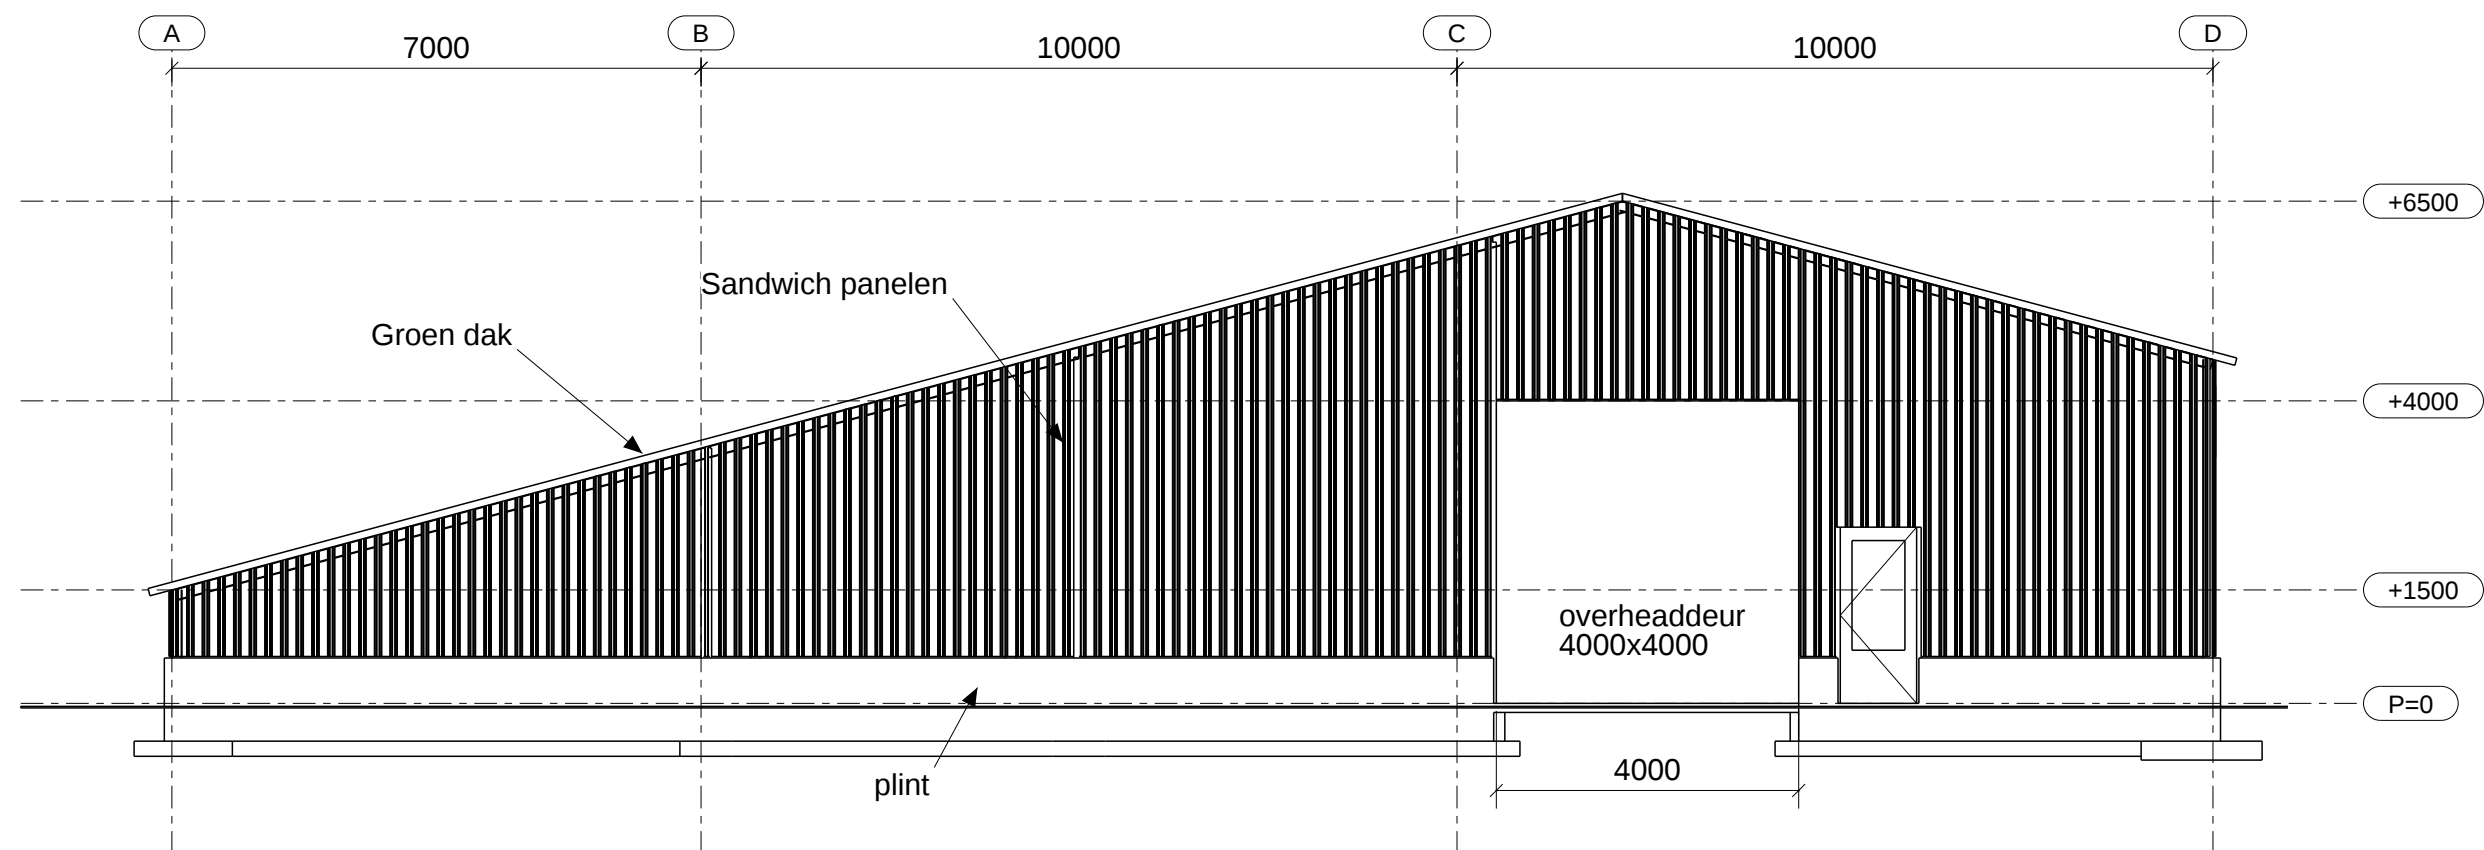


AANZICHT AS 1

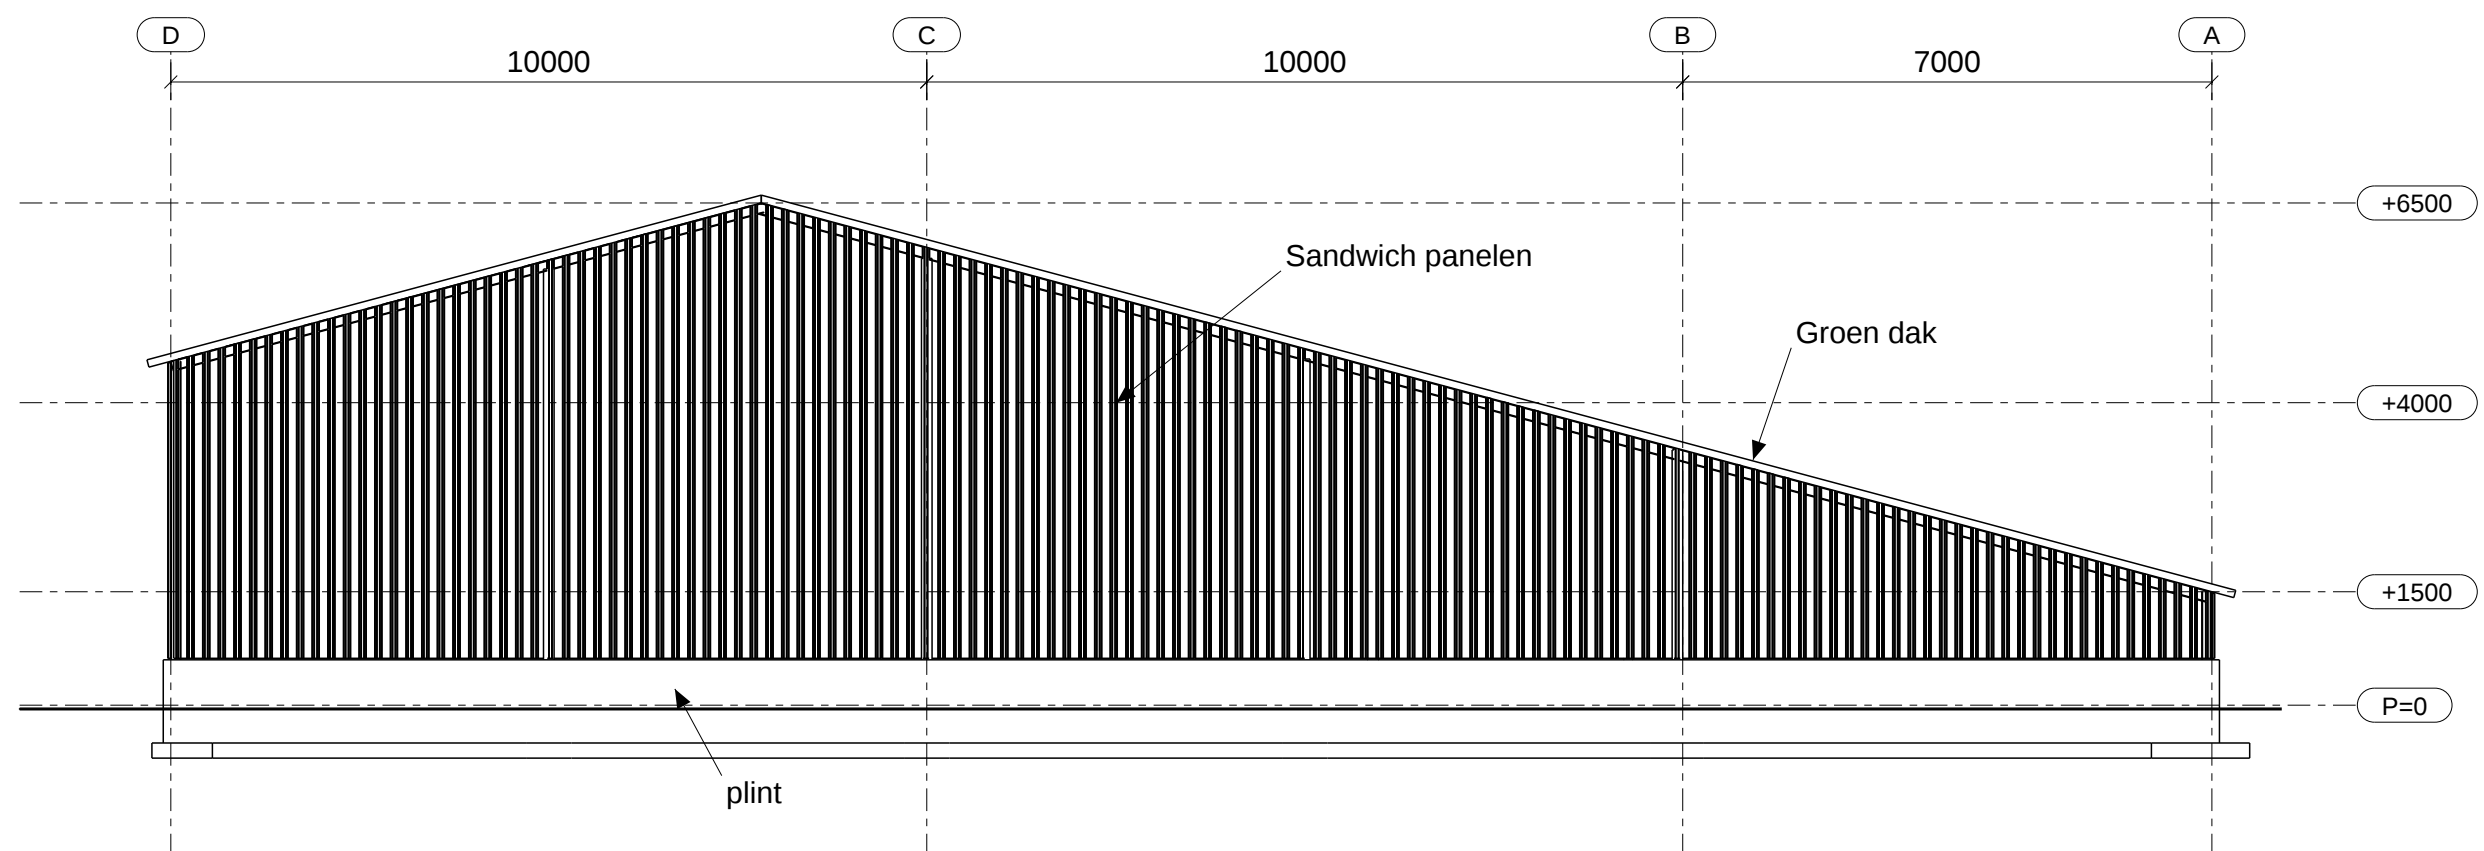


AANZICHT AS 5

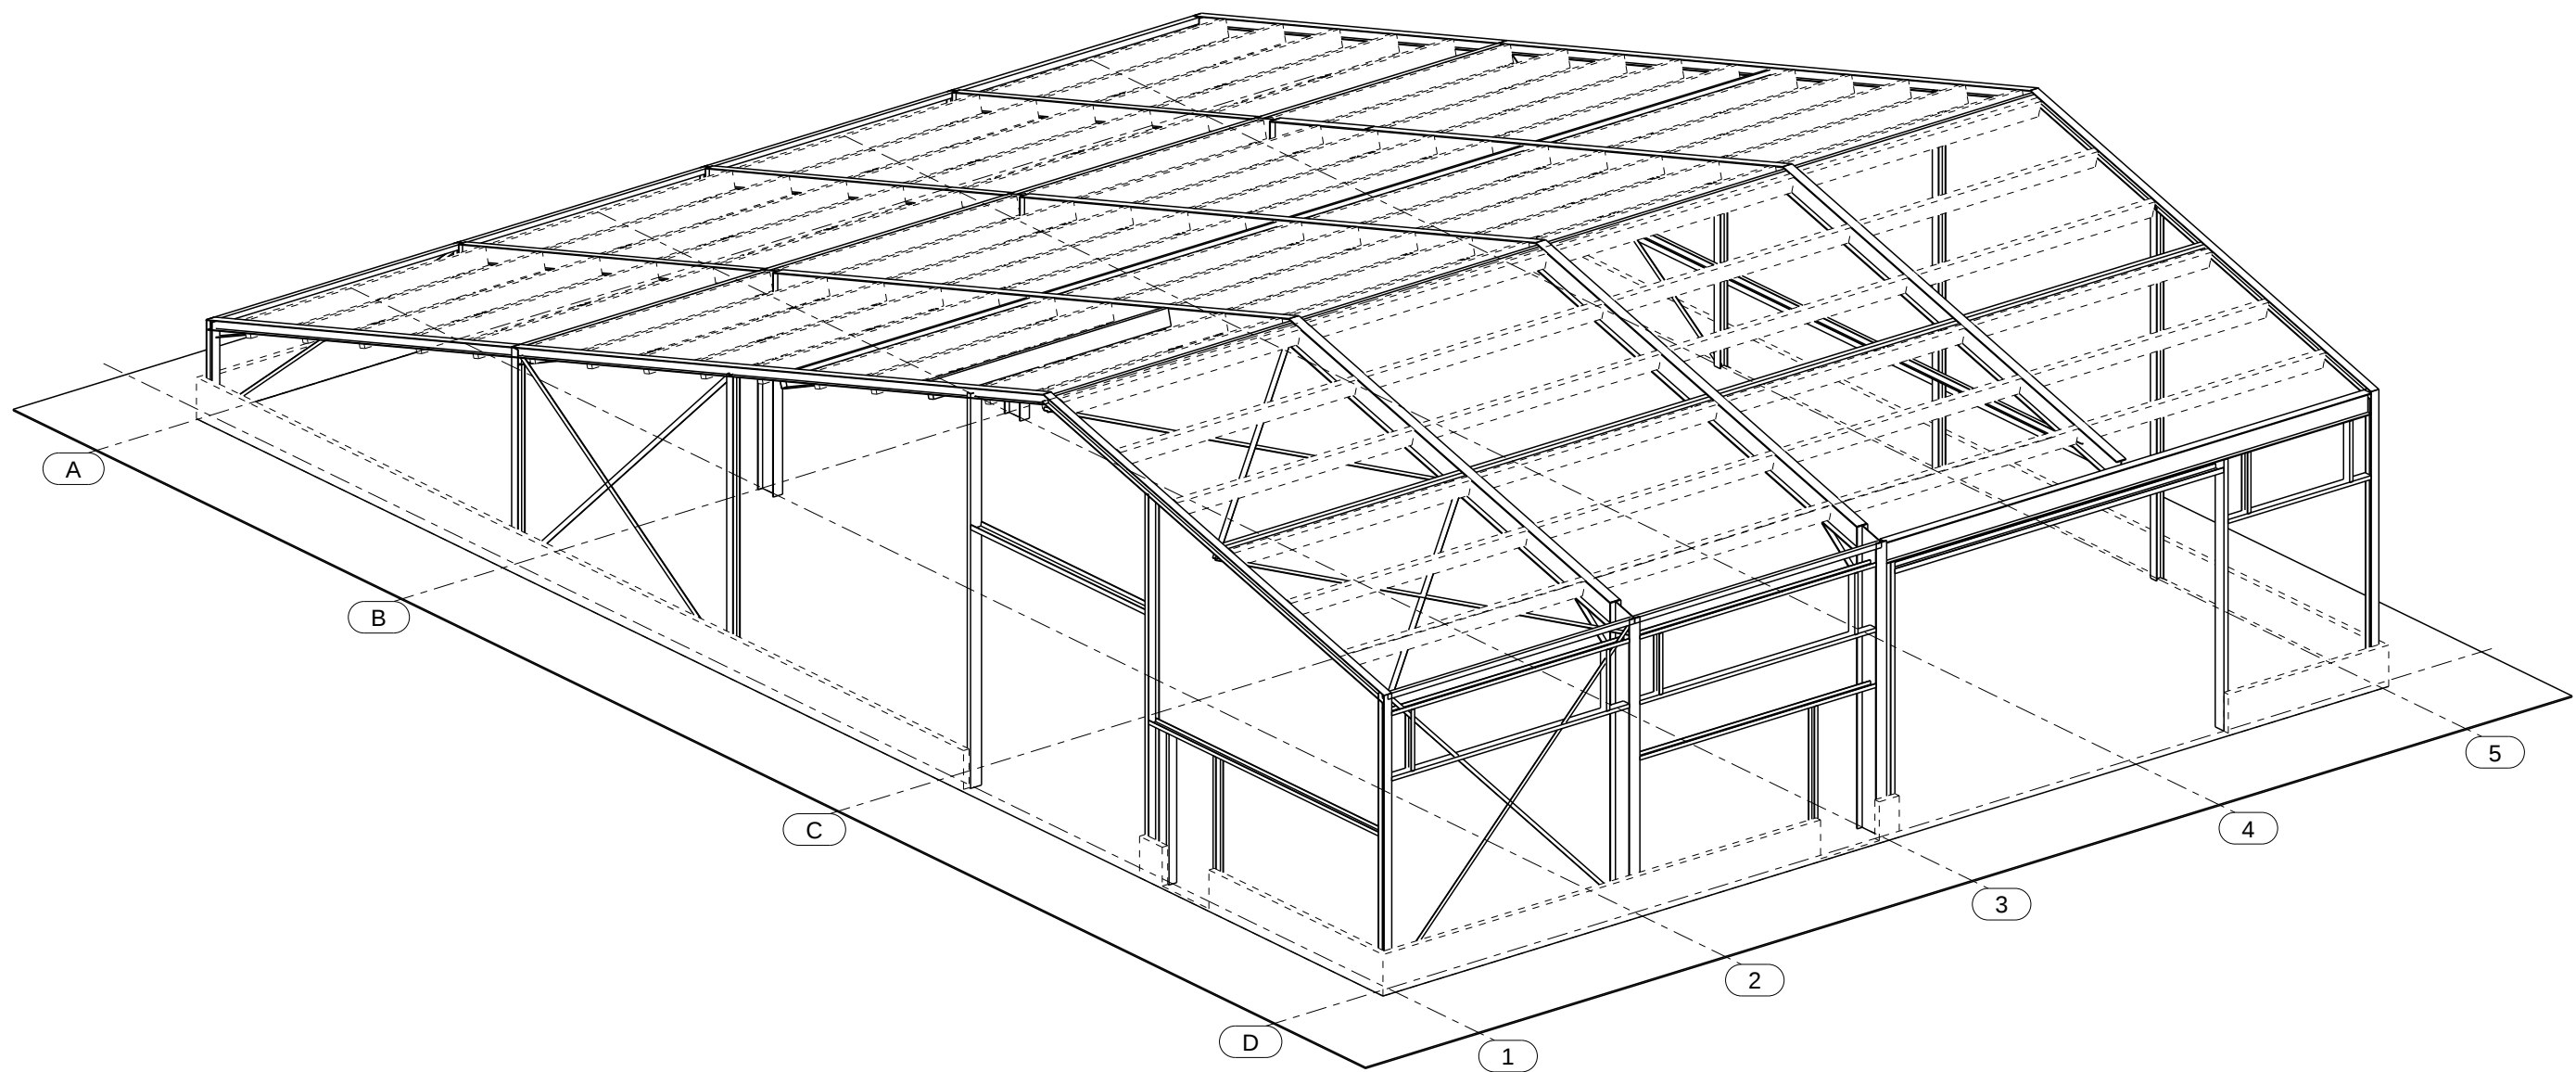


Nieuwbouw LOODS Camping Kom es An
Handwijzersdijk 4 Hengelo
3D Staalconstructie datum : 30-03-2018

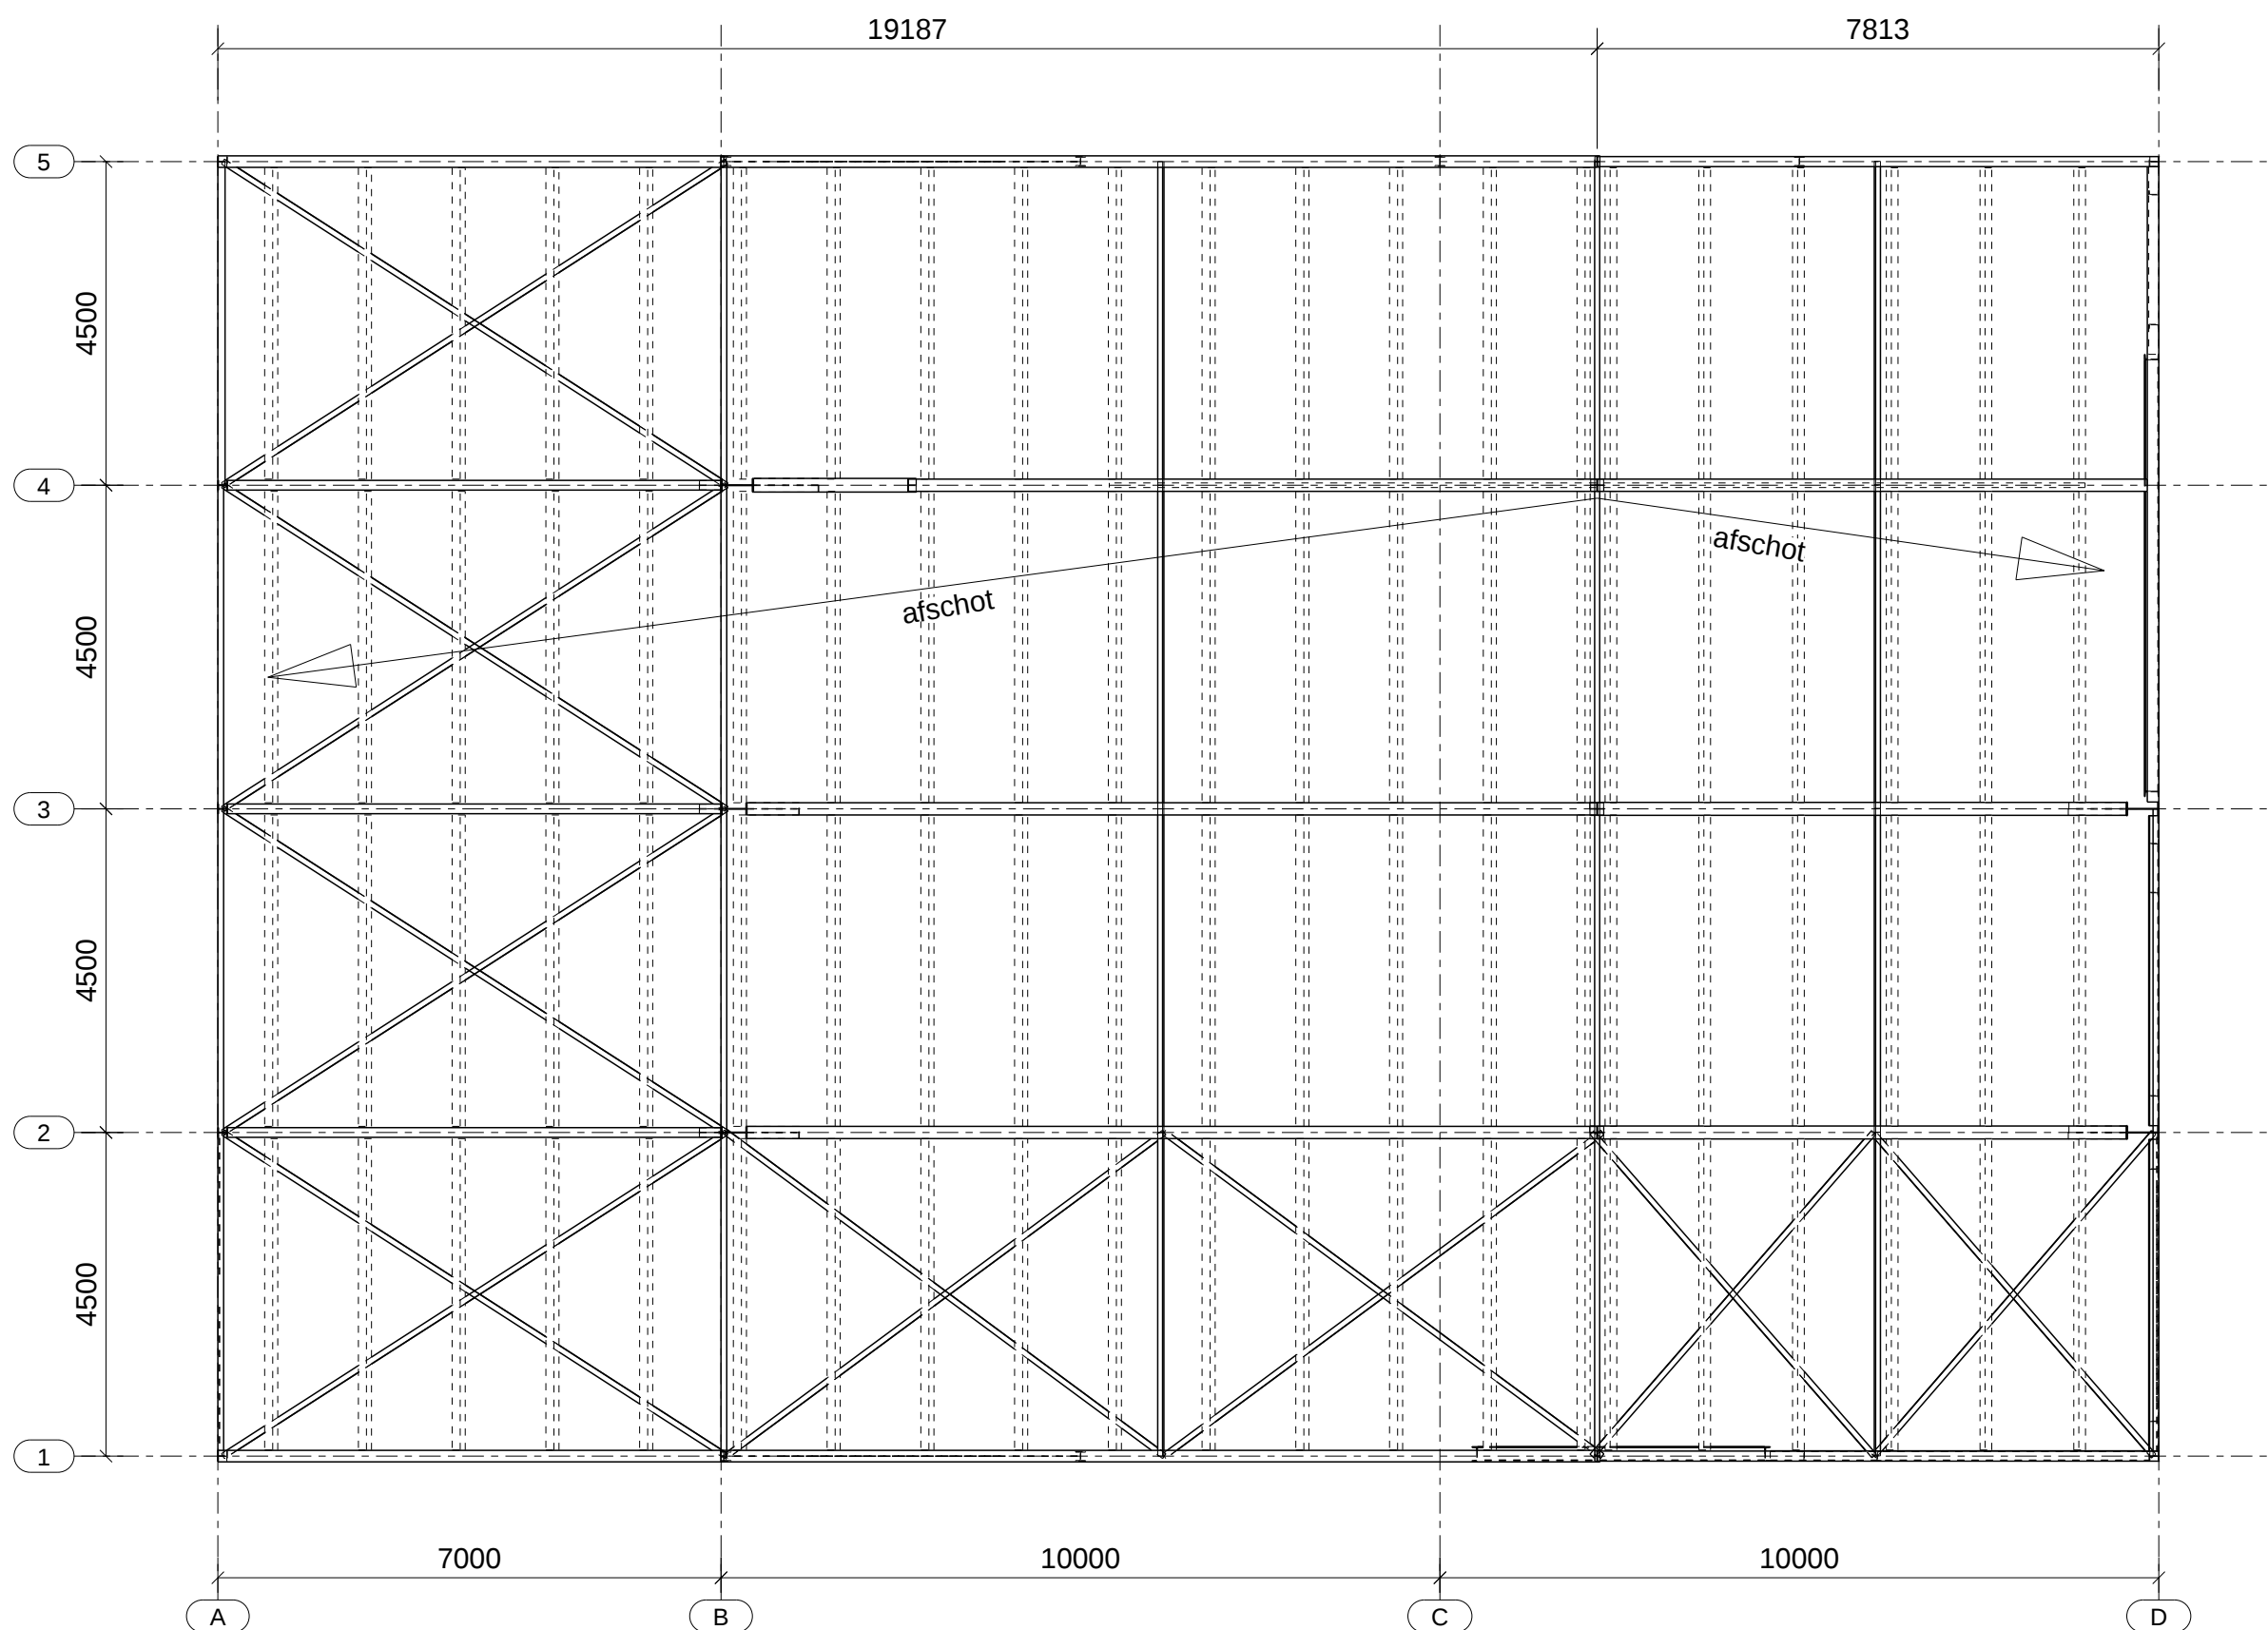

Nieuwbouw LOODS Camping Kom es An
 Handwijzersdijk 4 Hengelo
 Staalconstructie bovenaanzicht (1:100) datum : 30-03-2018


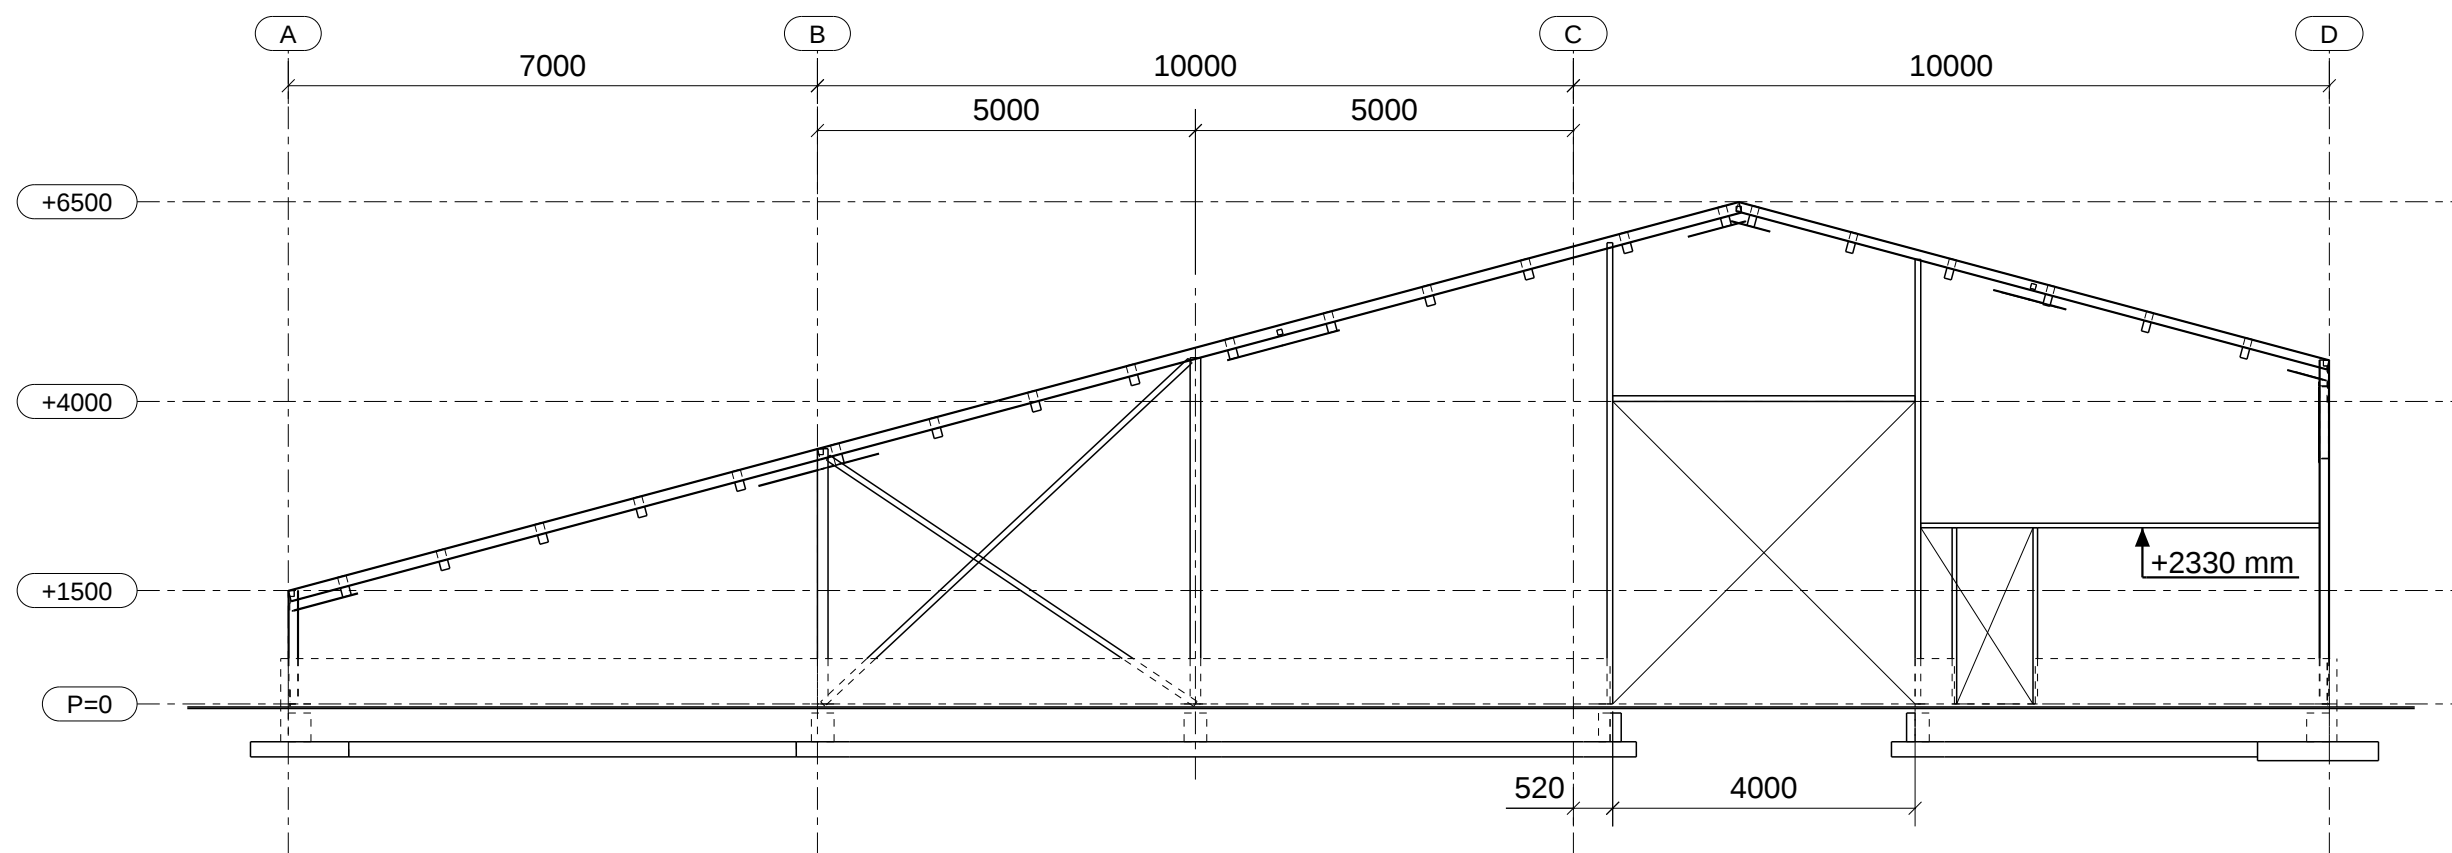


AANZICHT AS 1

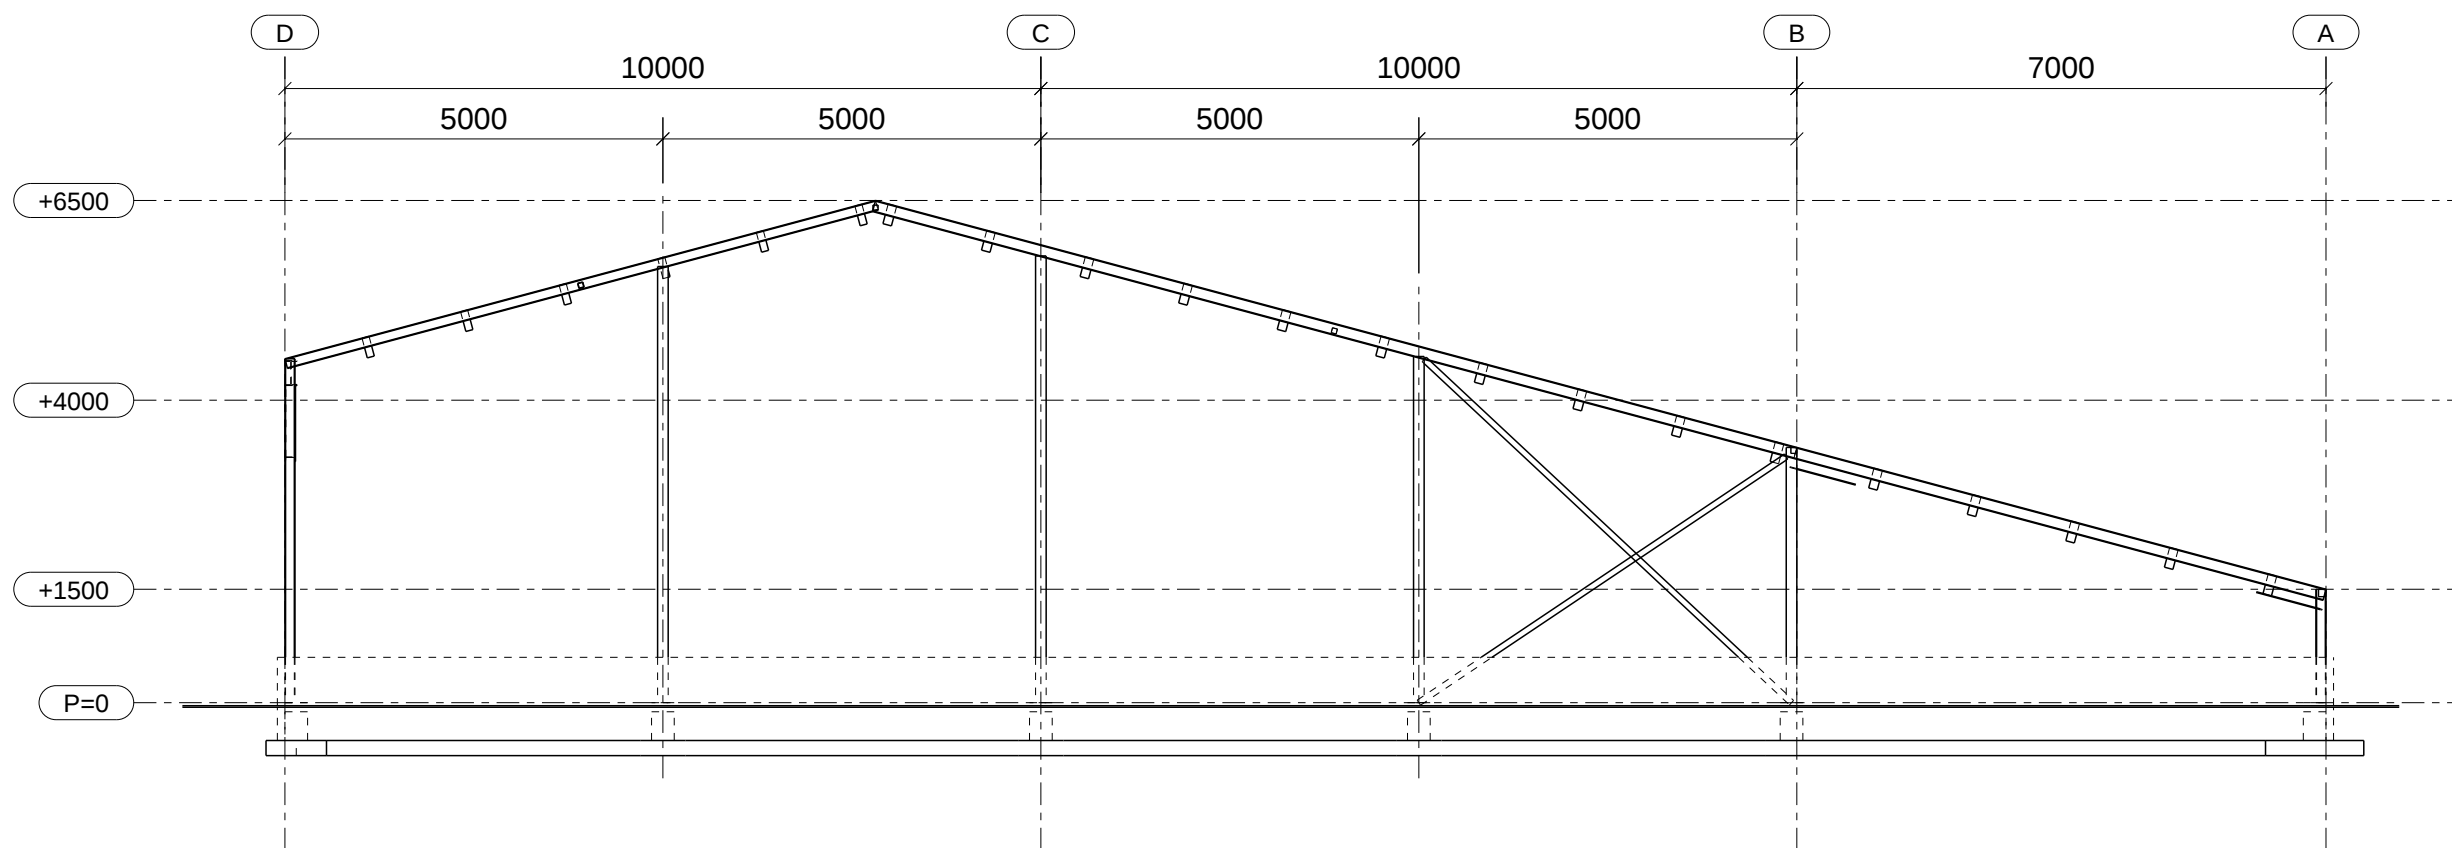


AANZICHT AS 5

Nieuwbouw LOODS Camping Kom es An
 Handwijzersdijk 4 Hengelo
 Staalconstructie gevels (1:100) datum : 30-03-2018

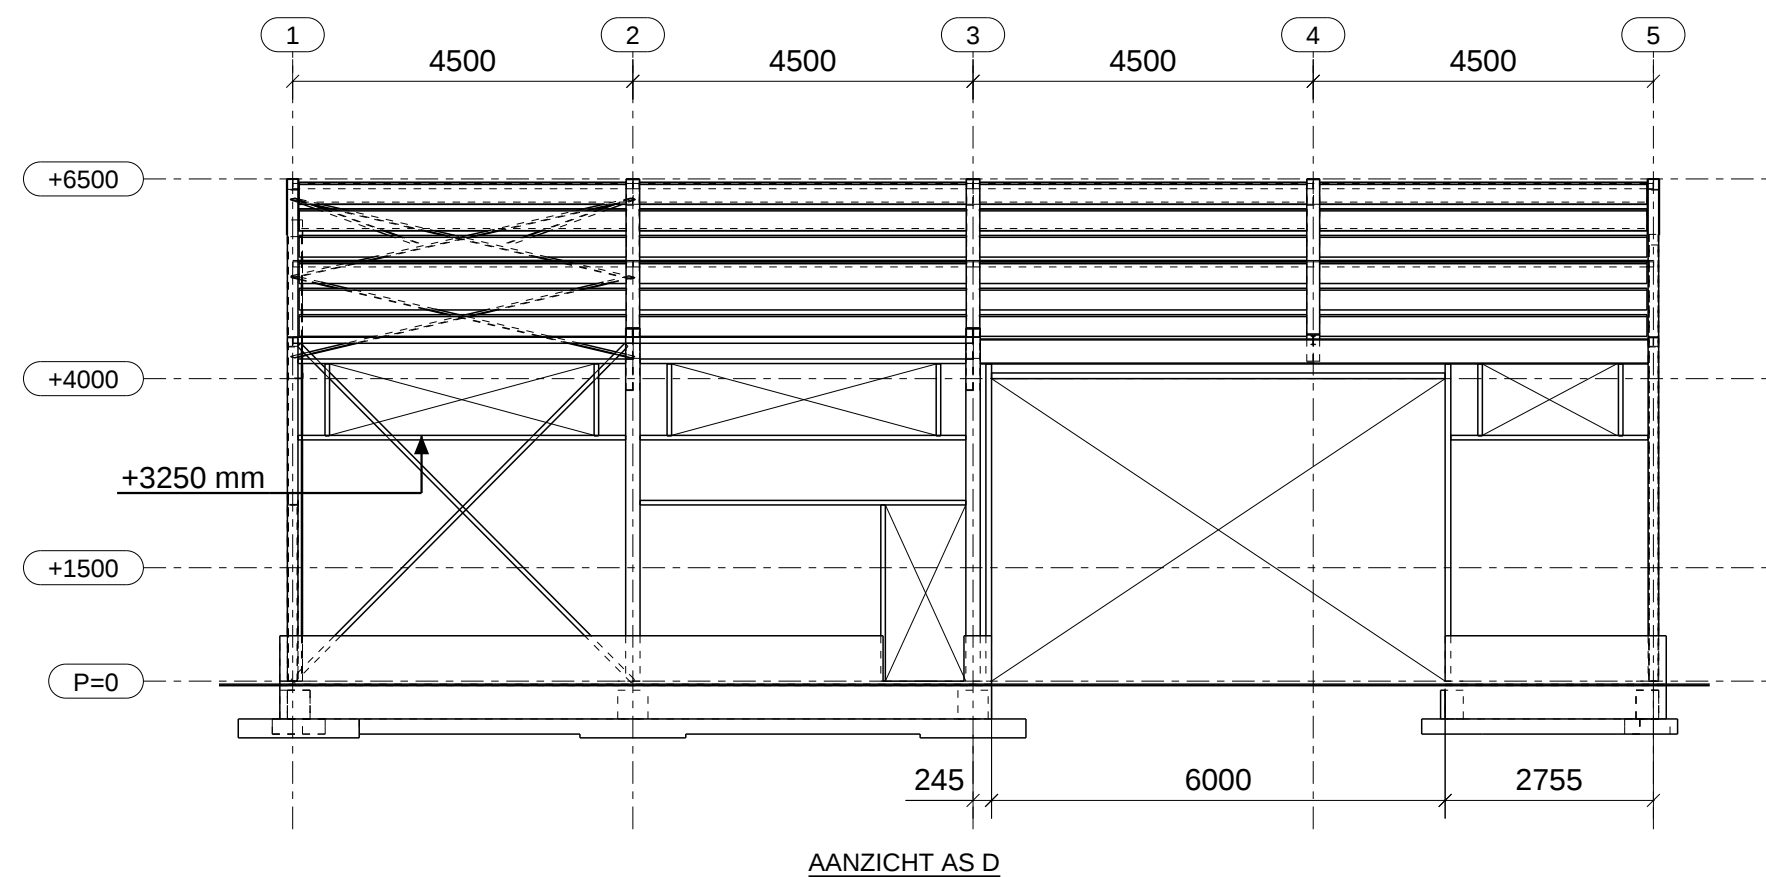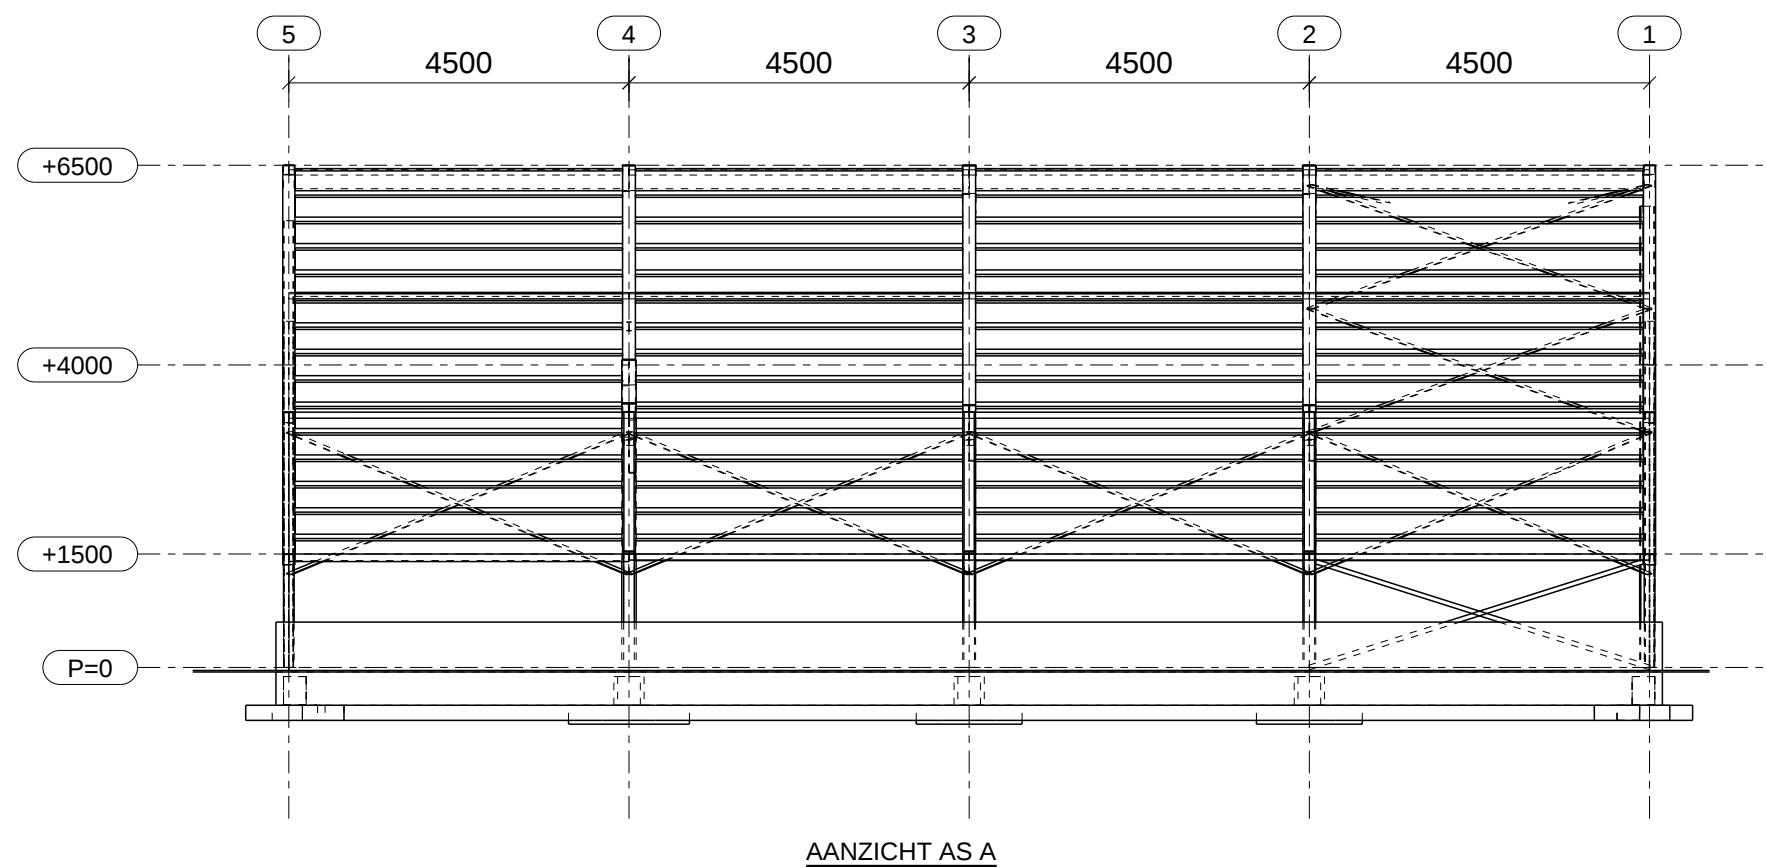

Nieuwbouw LOODS Camping Kom es An
 Handwijzersdijk 4 Hengelo
 Staalconstructie gevels (1:100) datum : 30-03-2018

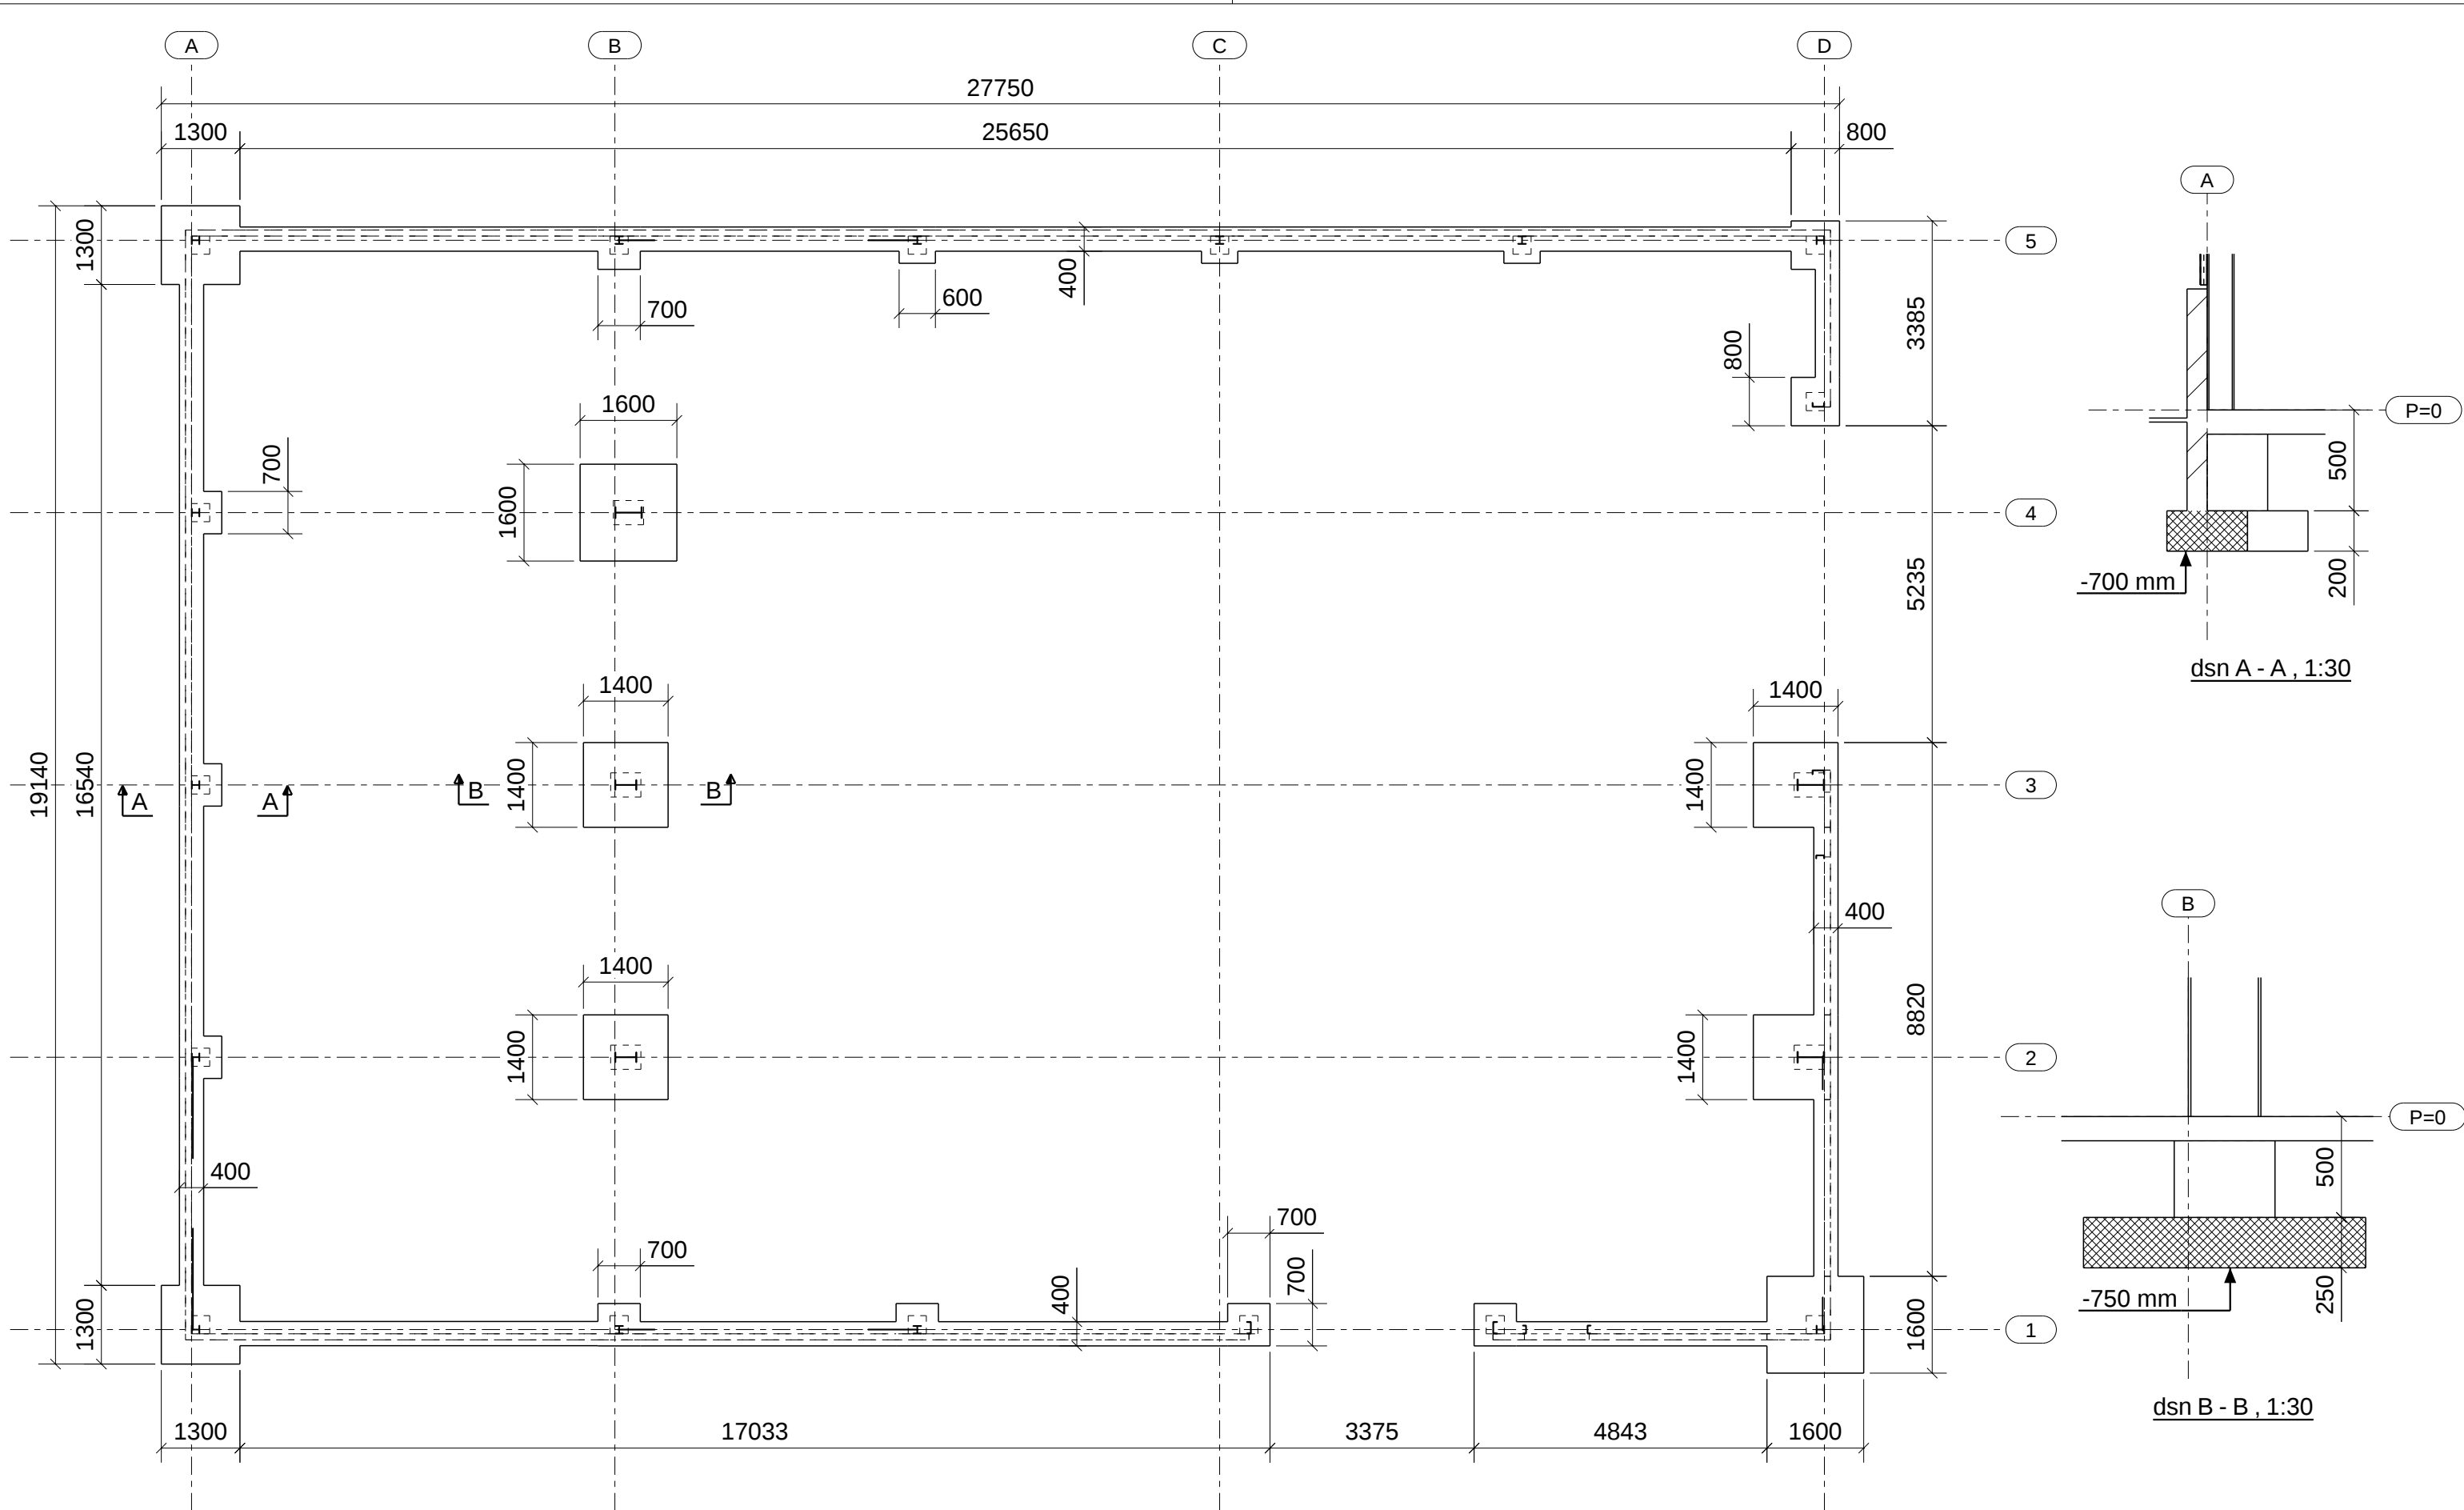

Nieuwbouw LOODS Camping Kom es An
Handwijzersdijk 4 Hengelo
Fundering (1:100) datum : 30-03-2018