


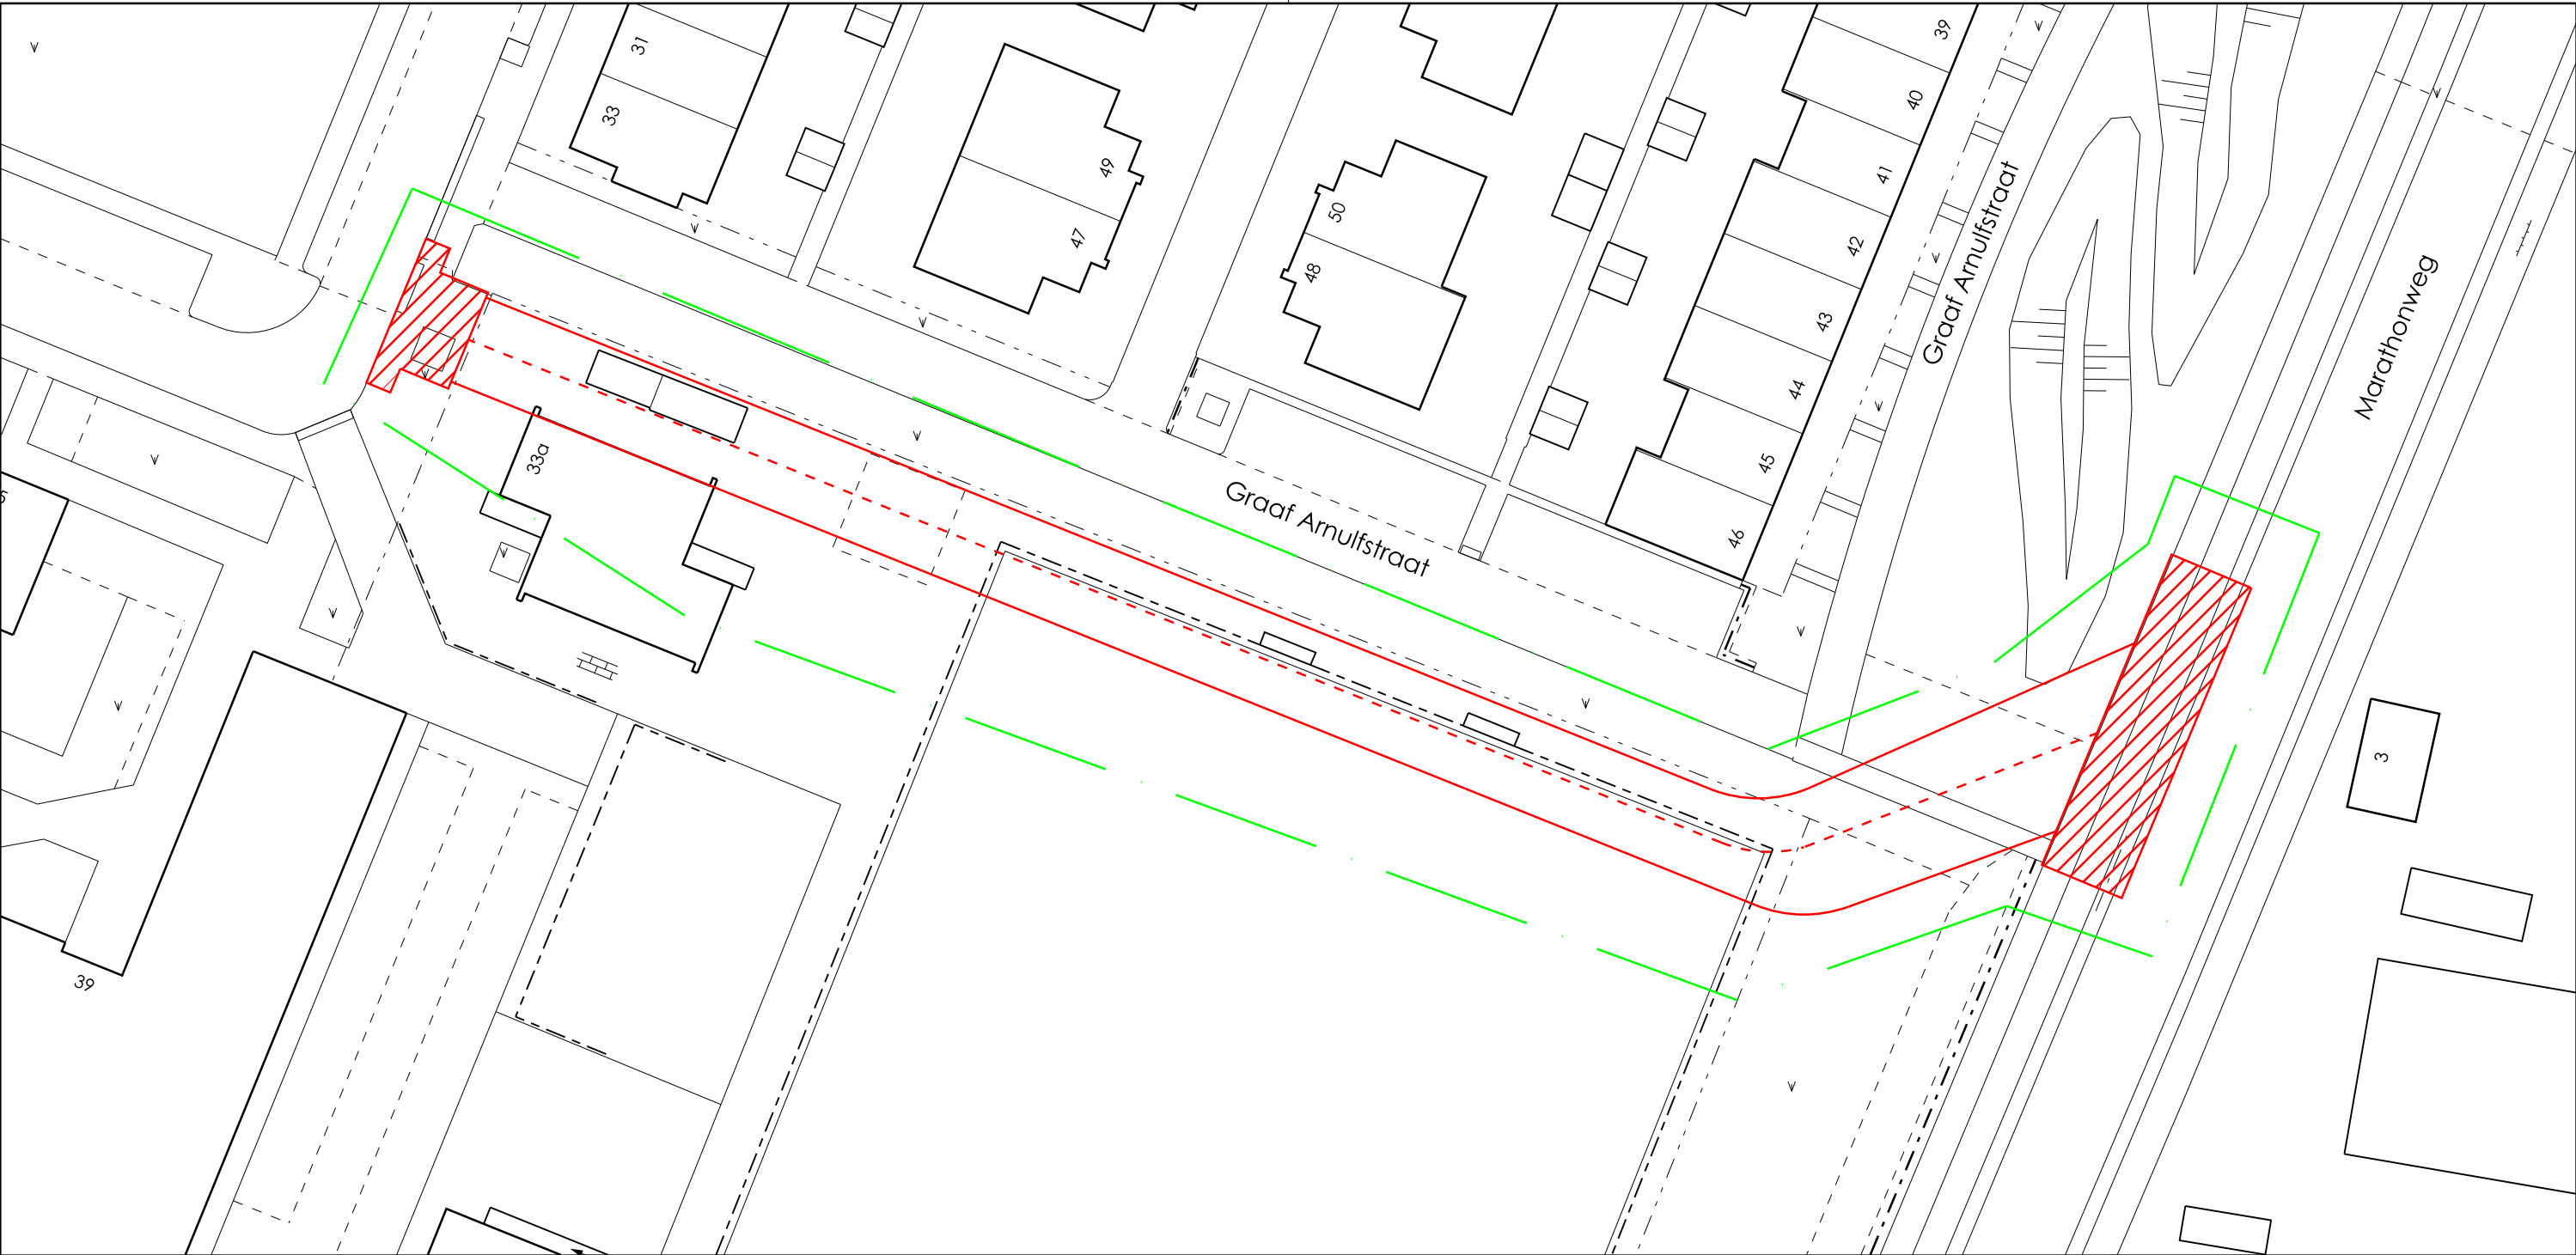

Verklaring:

- Projectgrens
- Bouwweg
- Stelconplaten / draglineschotten

Afdeling

Sectie

Project

Omschrijving

Stedelijke Ontwikkeling

Vorbereiding & Realisatie

Aanleg bouwweg sportpark

Locatie en omvang bouwweg

Wijziging	Datum

Tekenaar

Datum

EWR

19-04-18

Gezien

Datum

Schaal

Formaat

1:500


A3

Blad

Document Nr.

1 van 1

Revisie

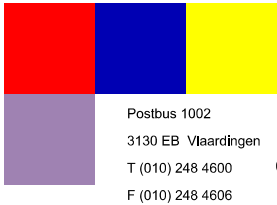

Gemeente Vlaardingen