


Overkapping Lindeselaak 2 Wichmond

Situatie

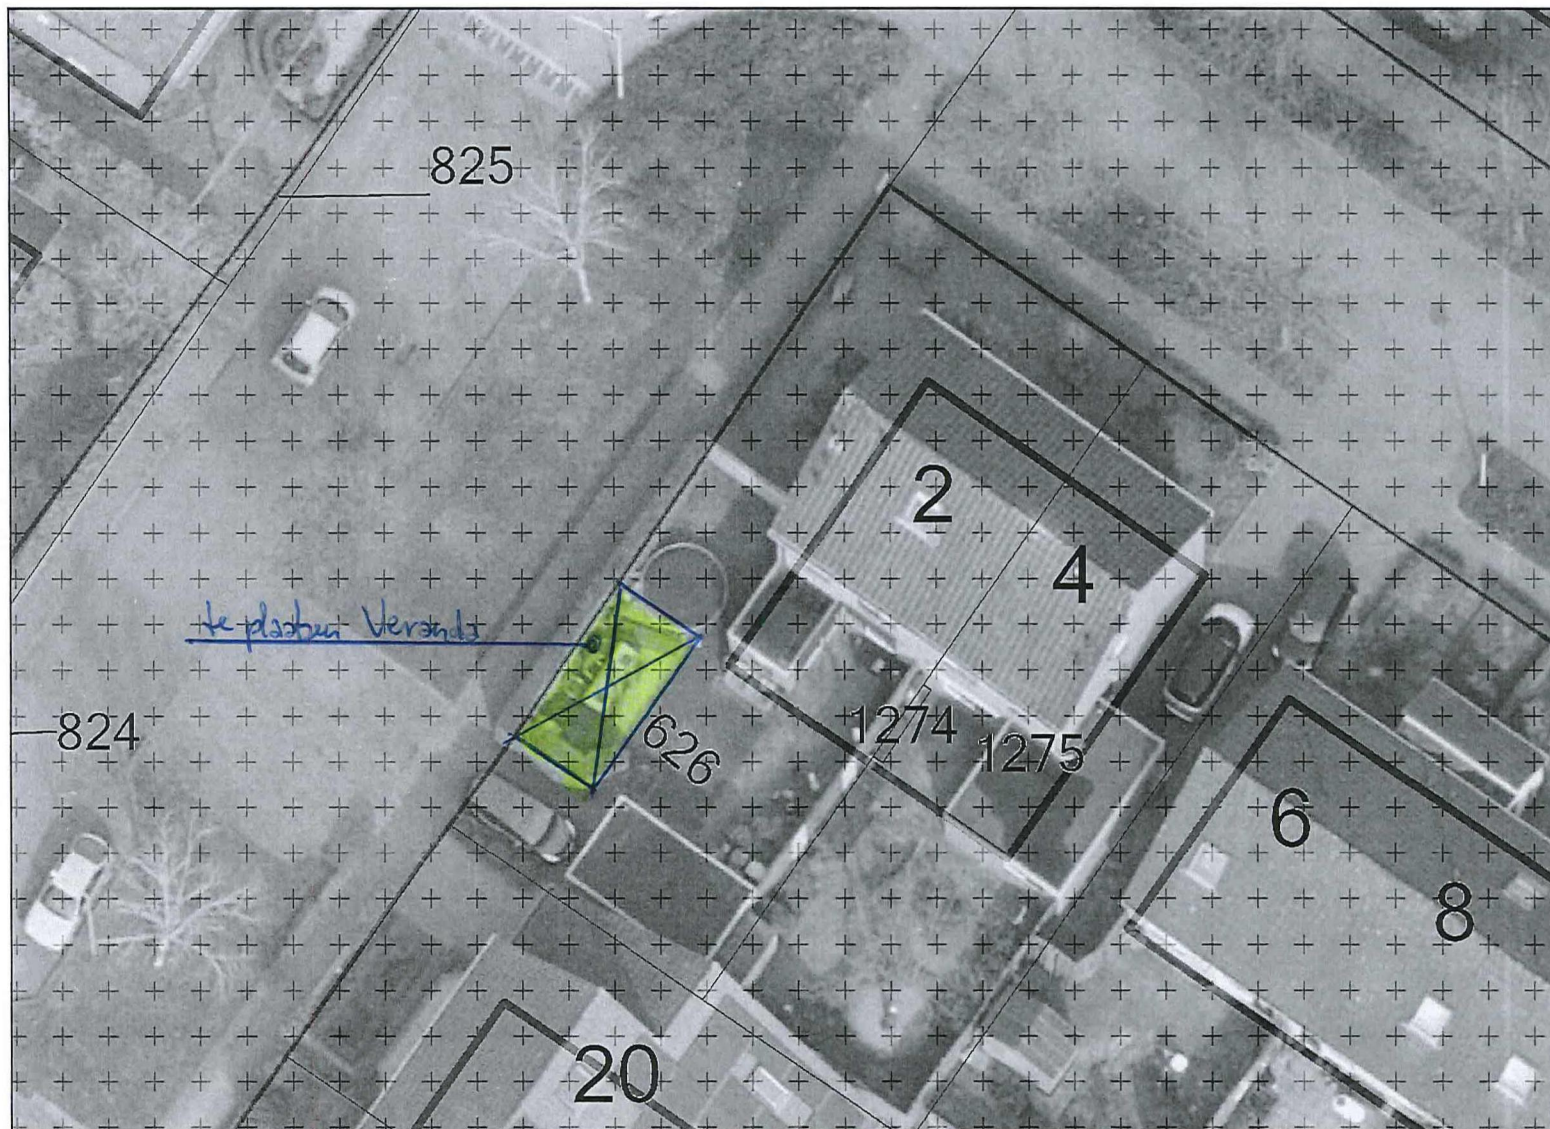

Legenda

- ☐ Perceel
- Besluitsubvlak punten
- Besluitsubvlak multipunten
- Besluitsubvlak lijnen
- ☐ Besluitsubvlak vlakken
- Besluitvlak punten
- Besluitvlak multipunten
- Besluitvlak lijnen
- ☐ Besluitvlak vlakken
- ☐ Besluitvlak (overige)
- ☐ Besluitsubvlak (overige)
- ☒ Besluitgebied
- ☒ Bestemmingsplangebied
- ☐ Maatvoering vlak
- Figuur
- ☐ Bouwaanduiding
- ☐ Functieaanduiding
- Gebiedsaanduiding
 - ☒ geluidzone
 - ☒ luchtvaartverkeerzone
 - ☒ vrijwaringszone
 - ☒ veiligheidszone
 - ☒ milieuzone
 - ☒ wro-zone
 - ☒ reconstructiewetzone
 - ☒ overig
 - ☒ wetgevingzone
 - ☒ overige zone
- ☐ Bouwvlak

Auteur: W.H. Hoevers

Datum: 03-04-2018

Schaal: 1:250

Formaat: A4



gemeente Bronckhorst

GeoWeb 5.0 afdruk

Aan deze tekening kunnen geen rechten worden ontleend © 2016

Alle rechten voorbehouden