



Voetbalveld Vesdo

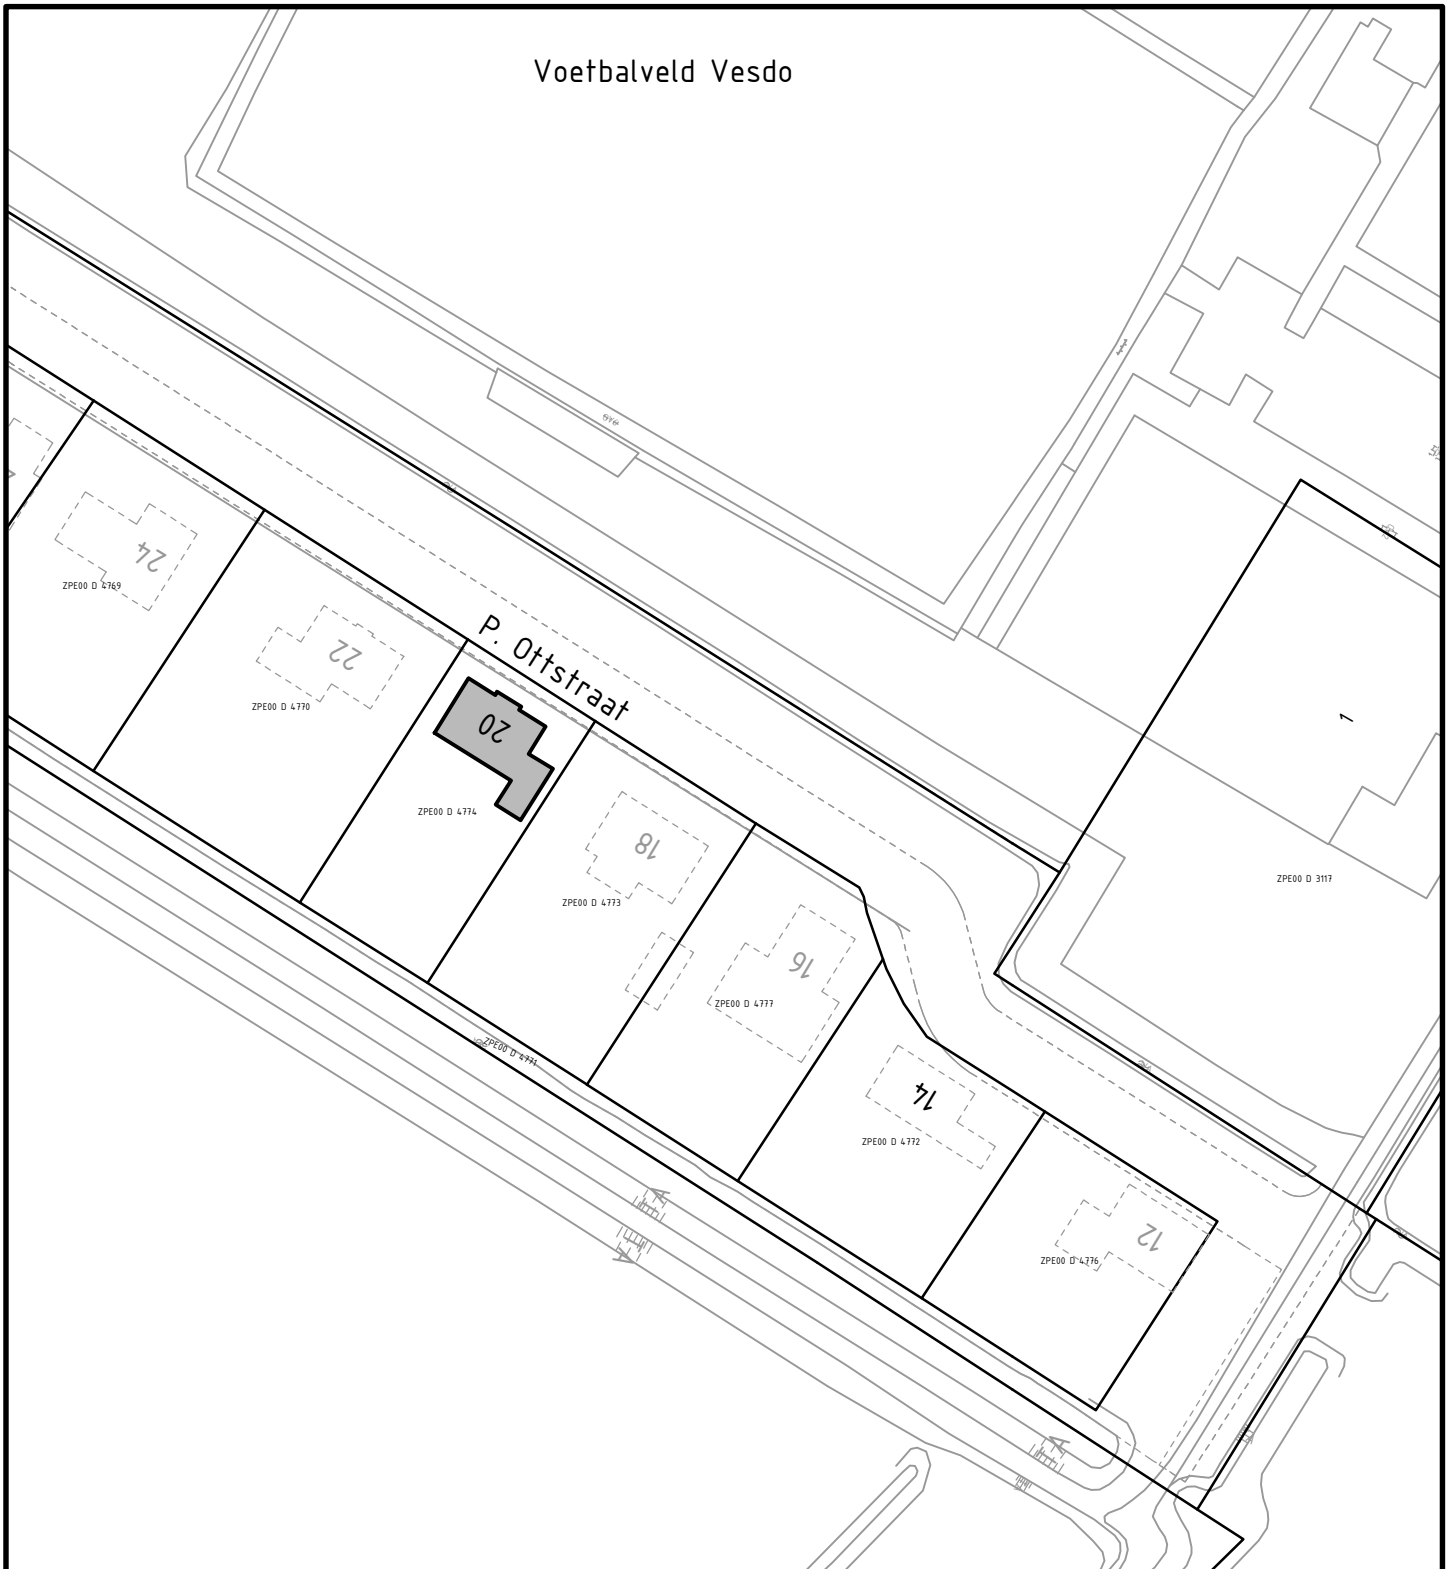

Behoort bij besluit d.d.

kenmerk:

namens het college van B&W van Schagen,

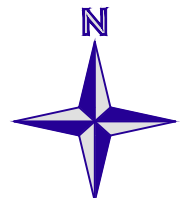

GEMEENTE
Schagen

Gemeentehuis
Laan 19
1741 EA Schagen
tel. 0224 - 210 400
fax. 0224 - 210 455

Postadres
Postbus 8
1740 AA Schagen

Afdeling KCC

Onderwerp
Huisnummering
P. Ottstraat 20, Schagerbrug

Datum	Get.	Gew.	Formaat	Schaal
16-02-2018	PdR		A4	1:1000
			Tekeningnummer 18-026.dwg	