



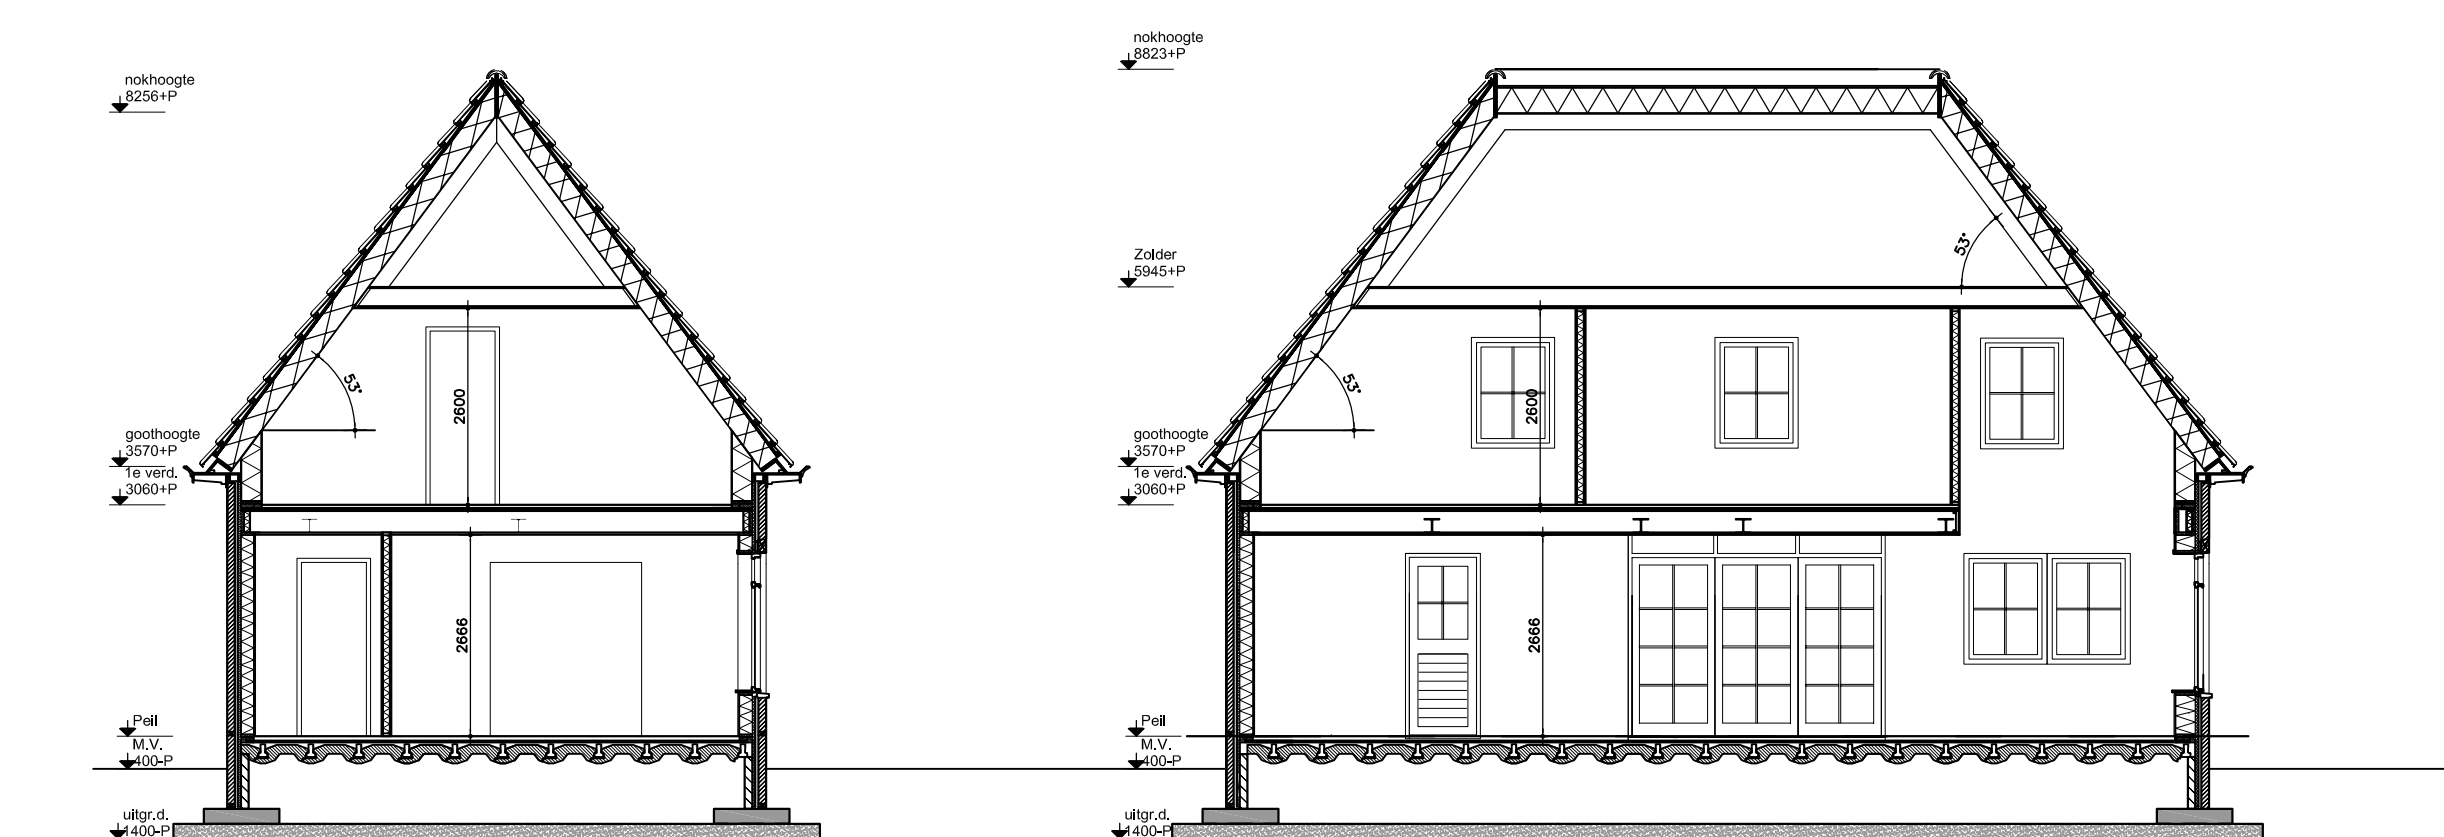


LINKER ZIJGEVEL (OOST) 1:100


DOORSNEDE B-B 1:100

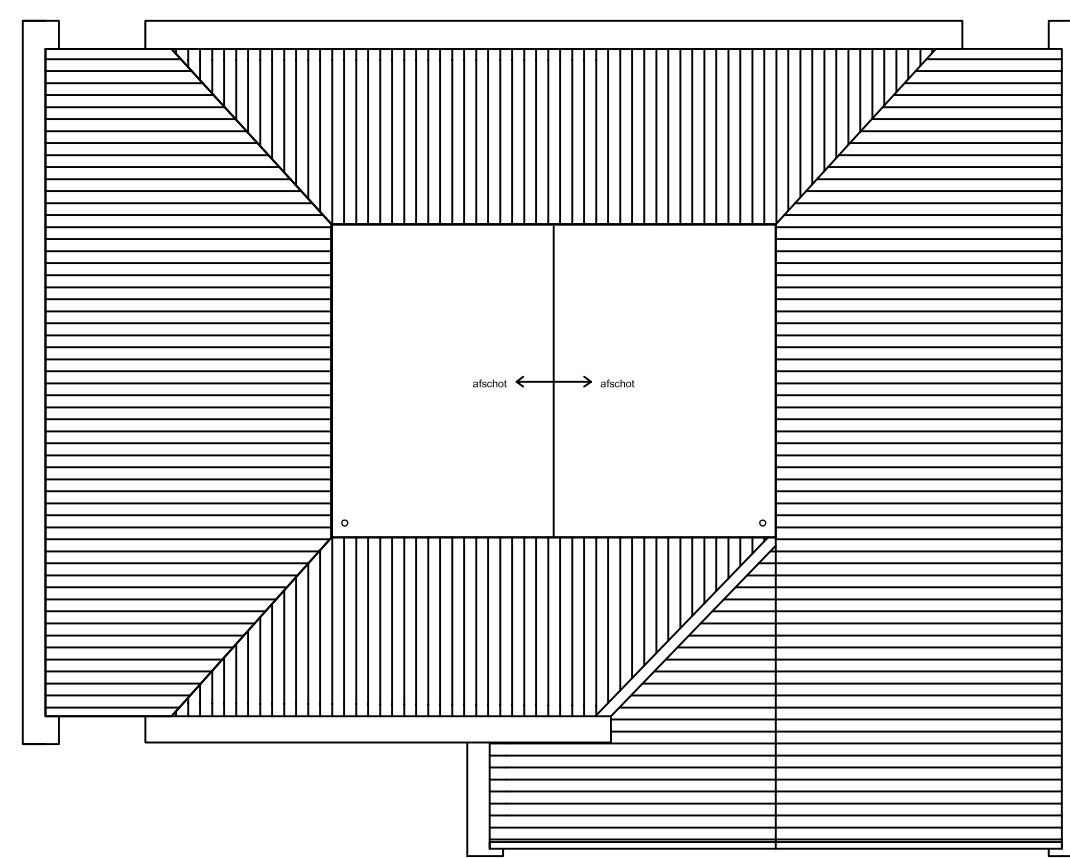


DAK 1:100

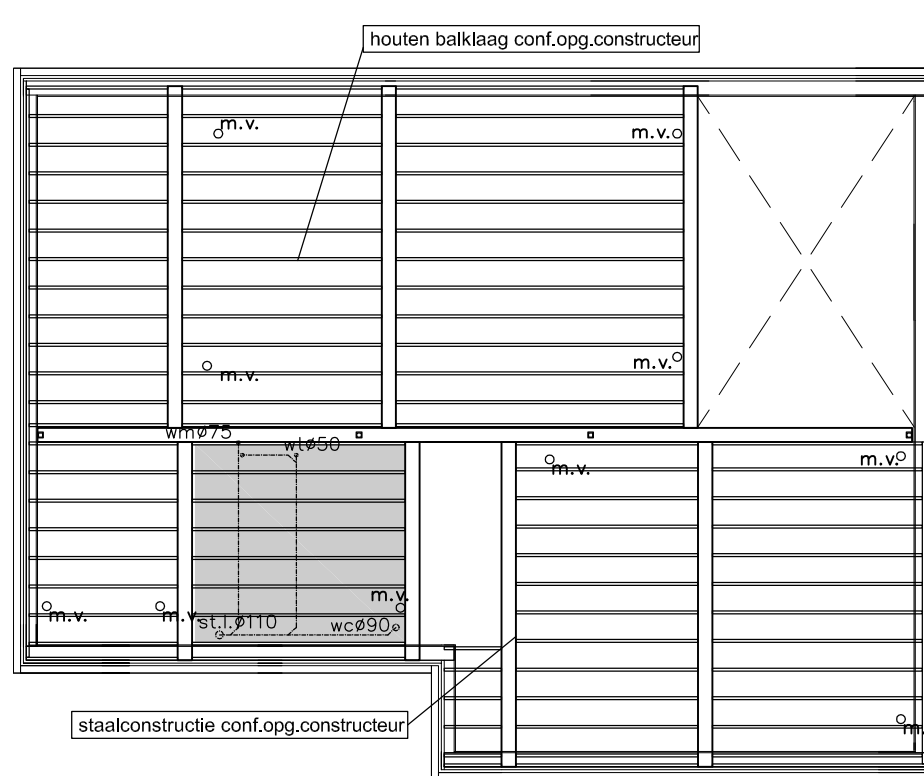


BALKENPLAN 1E VERDIEPING 1:100

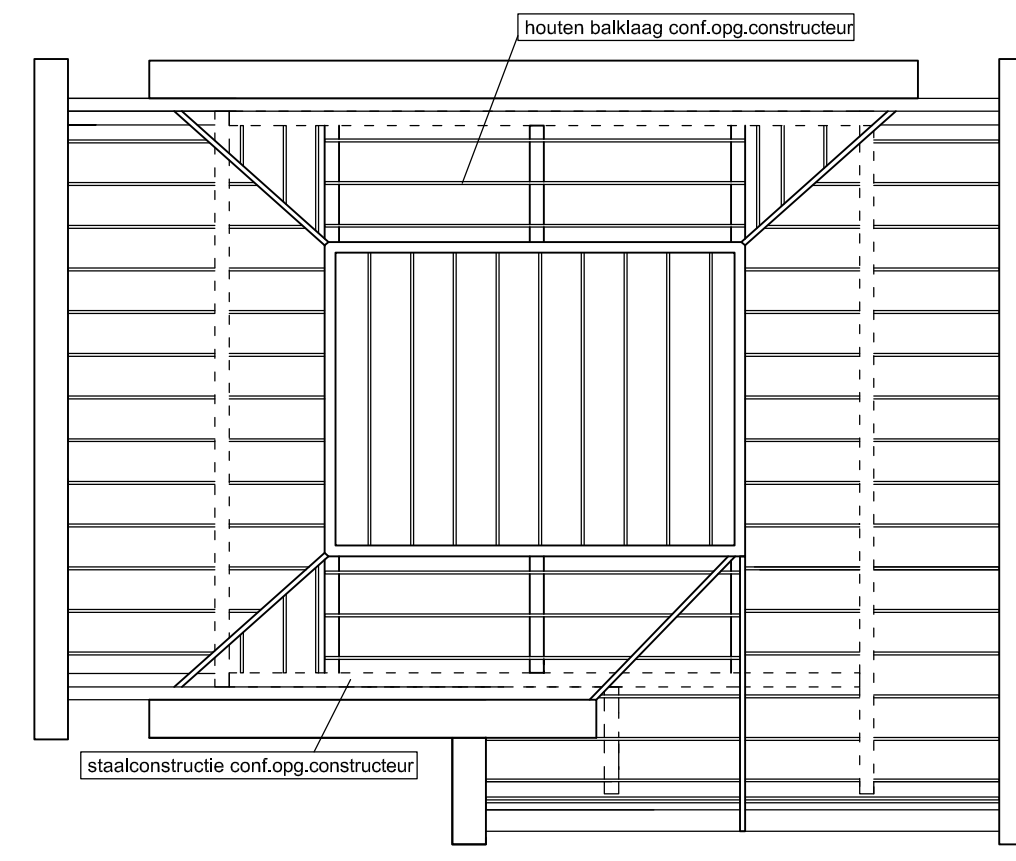


KAPPLAN 1:100

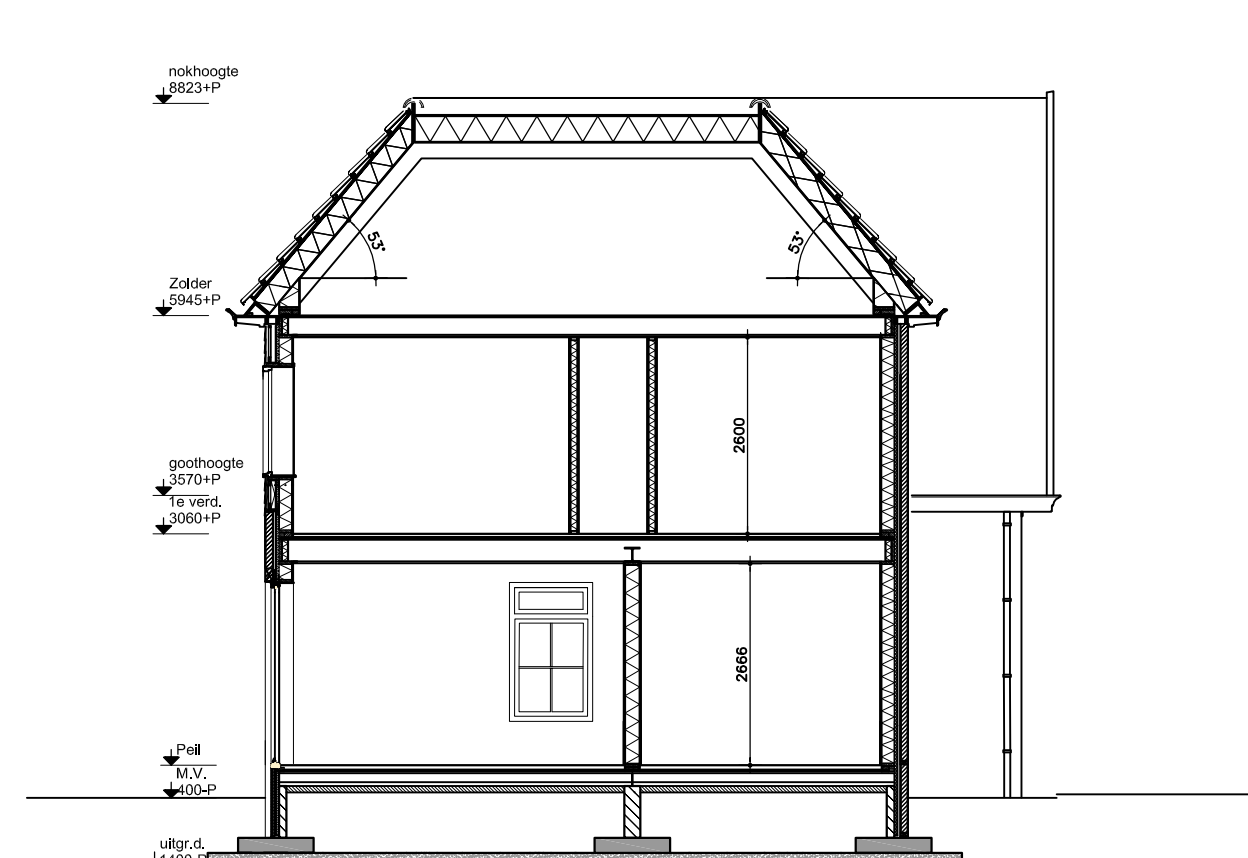


DOORSNEDE C-C 1:100

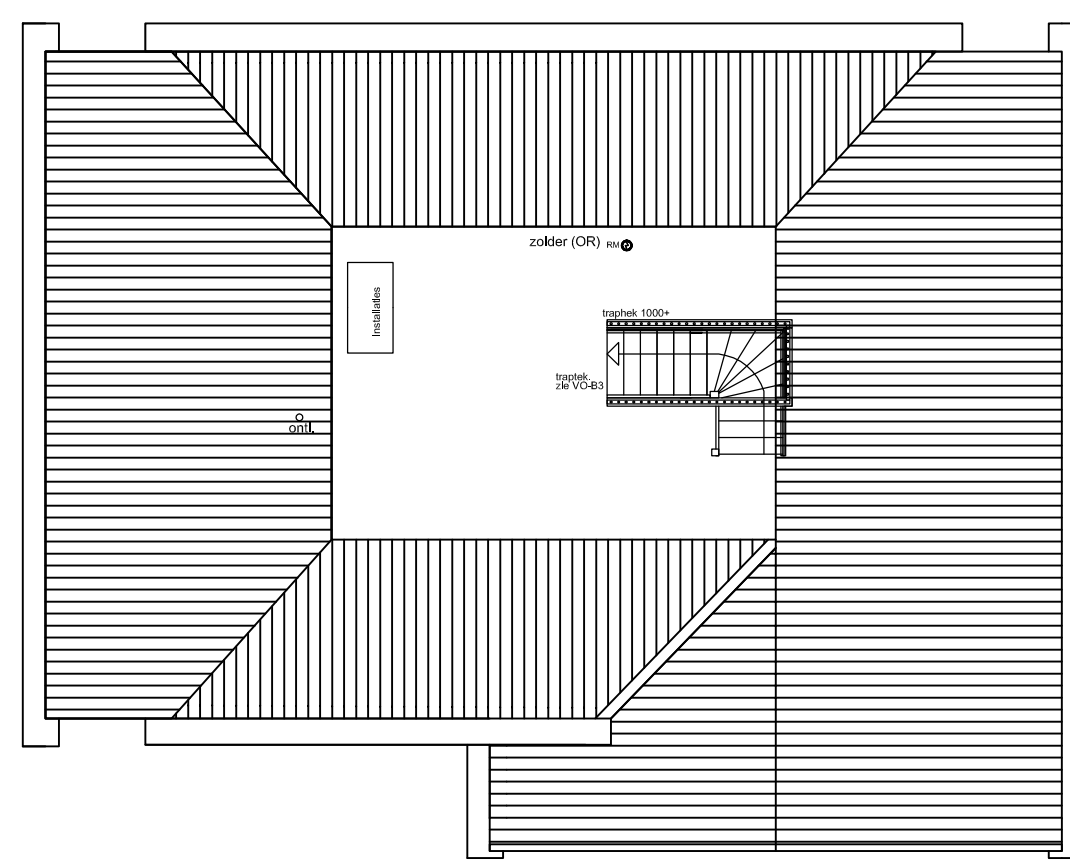

ZOLDER 1:100

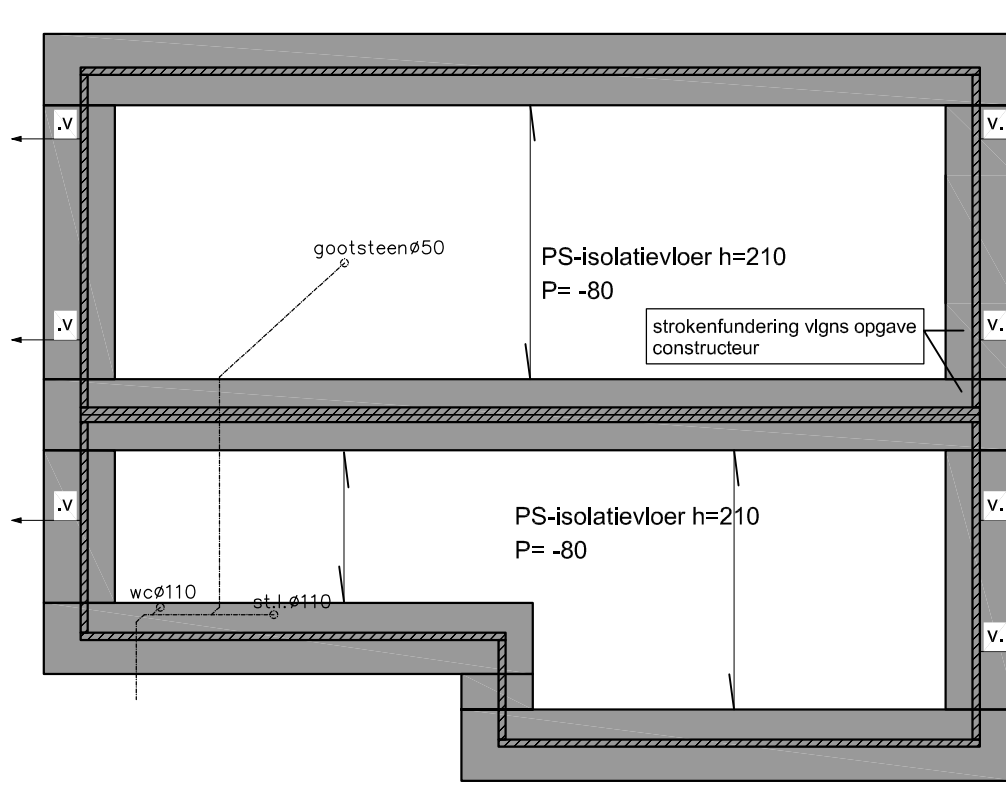


FUNDING 1:100

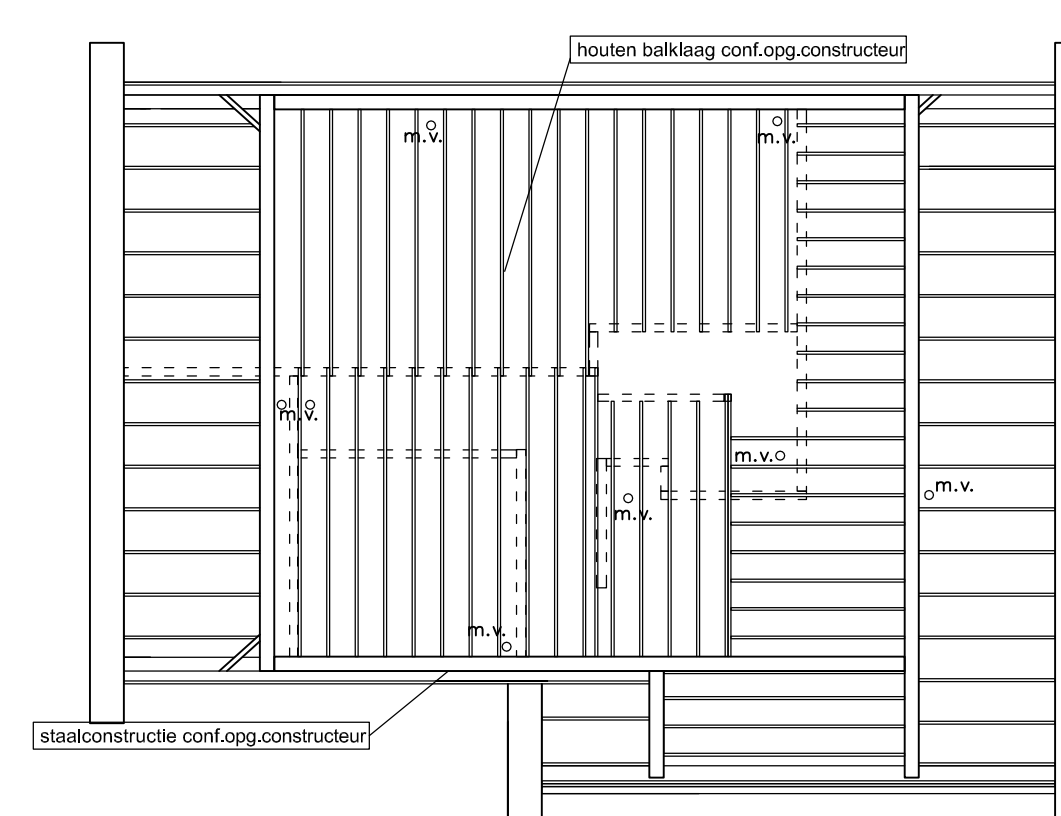

BALKENPLAN ZOLDER 1:100




SITUATIE BESTAAND 1:500

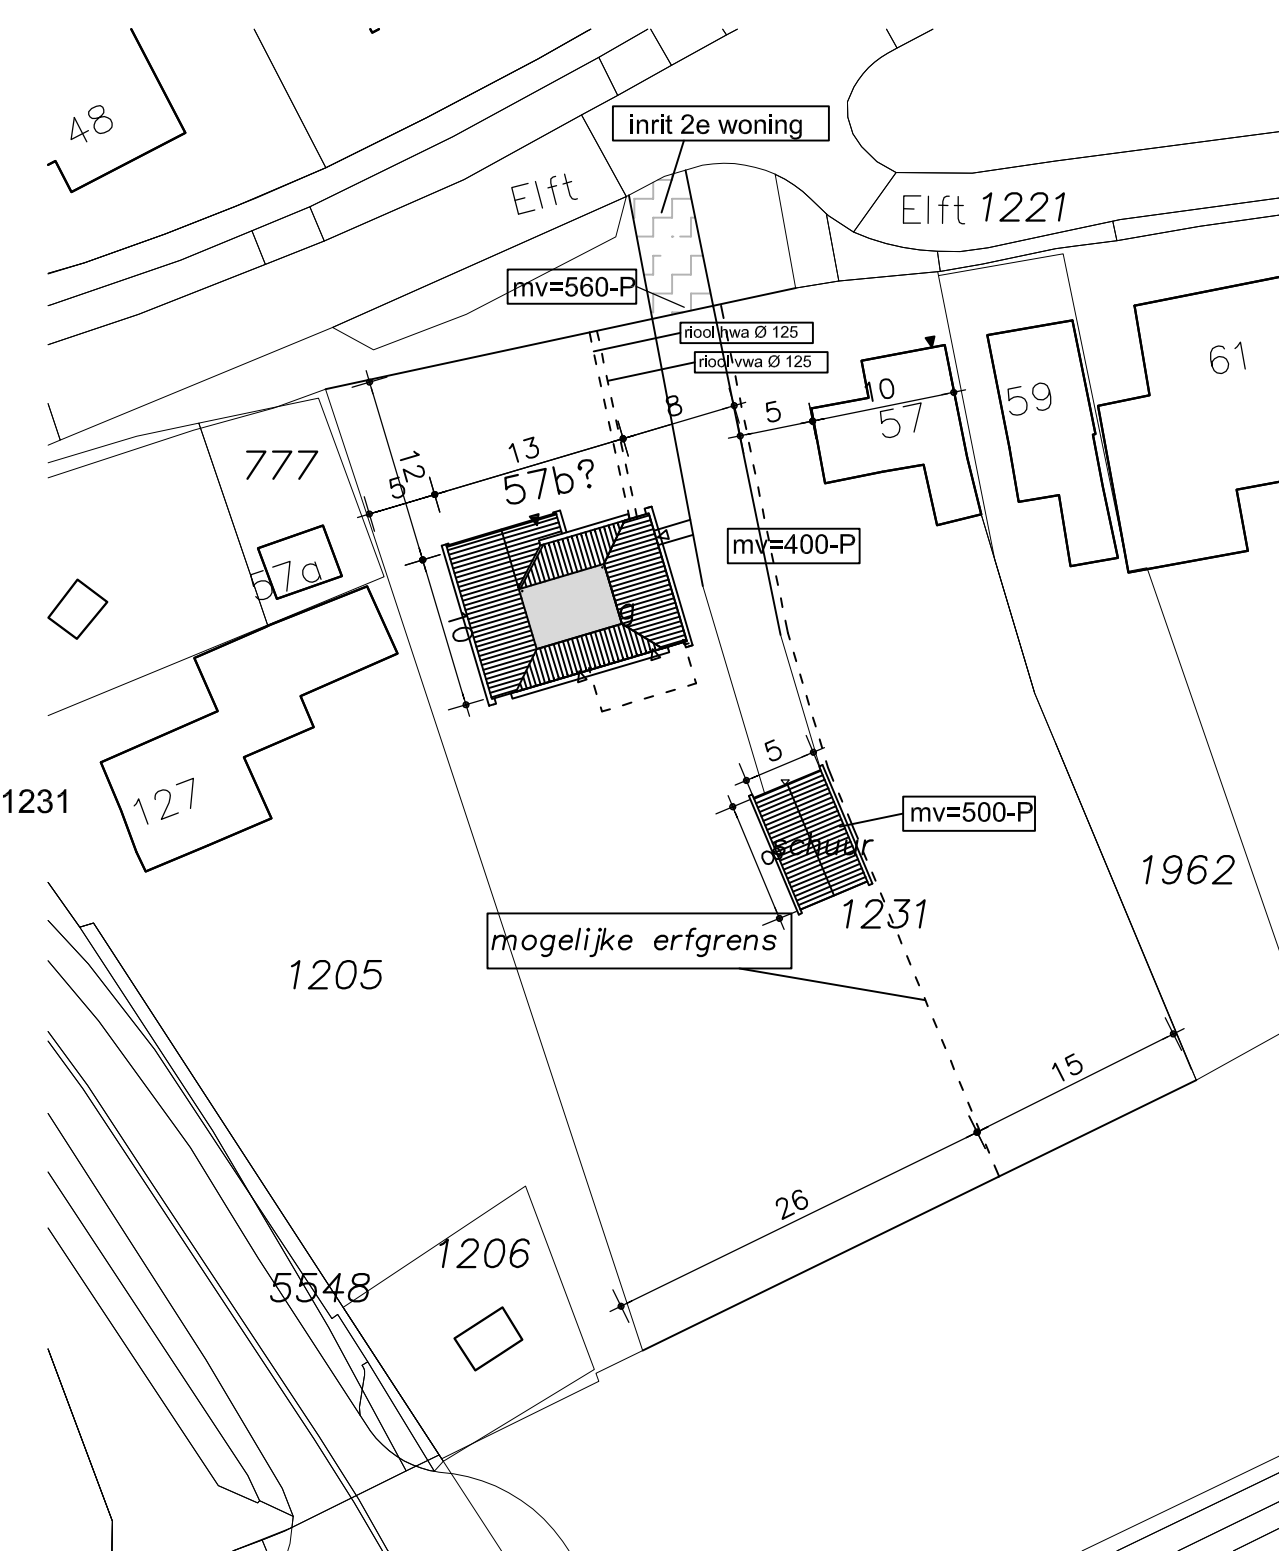


SITUATIE GEWIJZIGD 1:500




LINKER ZIJGEVEL (OOST) 1:100

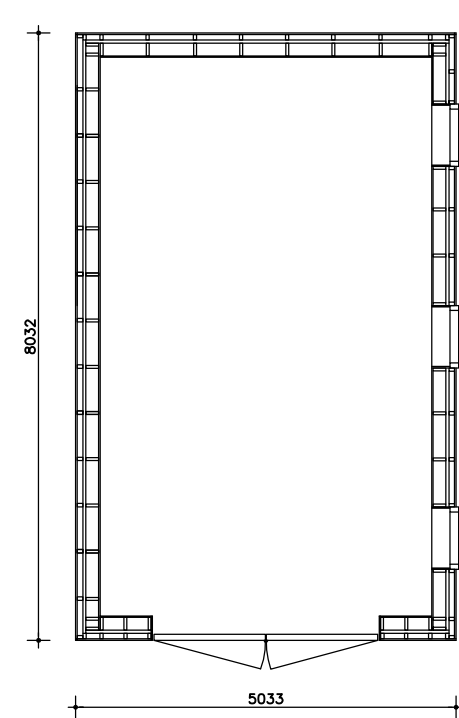


PLATTEGROND 1:100

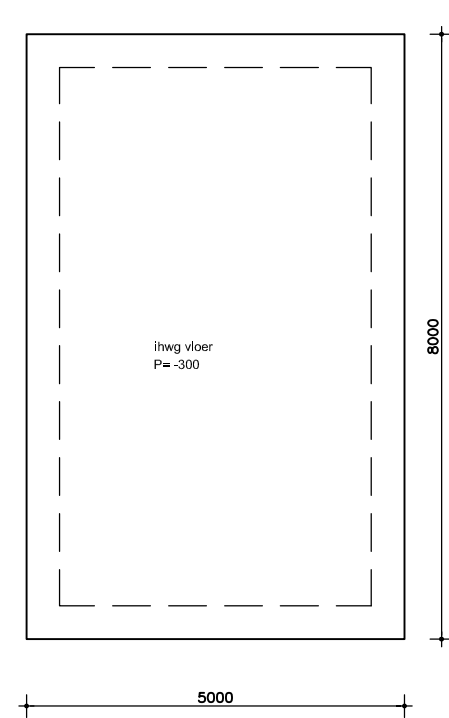

FUNDING 1:100

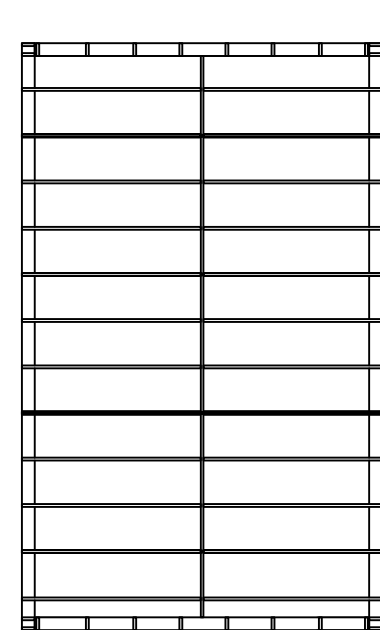


KAP 1:100

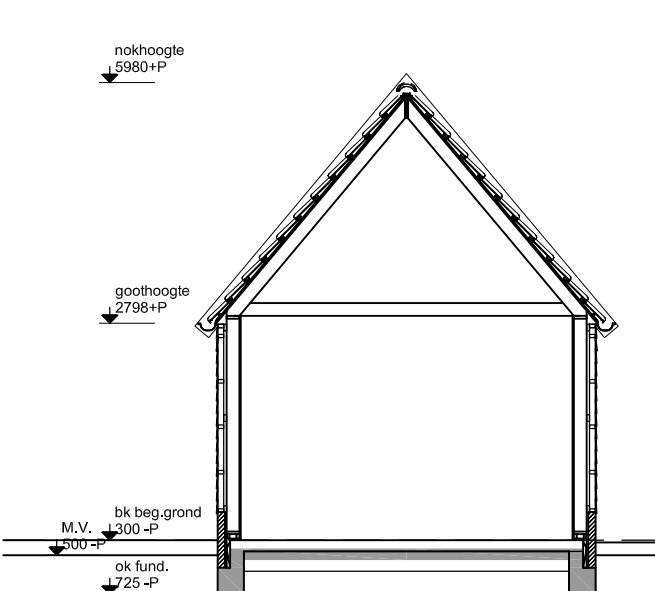

DOORSNEDE A-A 1:100

Onderdelen	Materiaal	Kleur
Gevels		
-plint gebouw	metseiwerk	donker ntB
-gevelbekleding horizontaal	eternite sidings	zwart
Kozijnen/ramen		
- kozijnen	hard hout	wit
- ramen	hard hout	wit
- deuren	hard hout	wit
Dak		
Boelidelen	hard hout	wit
Dakbedekking	keramische dakpan	mat zwart
Hemelwaterafvoeren	zink	natuur

Onderdelen	Materiaal	Kleur
Gevels		
-plint gebouw	metserwerk	donker ntB
-gevel	metserwerk	geelwit
-voegwerk	ntB	ntB
-gevelbekleding	eternite sidings	zwart
-luiken	hardhout/kunststof	donker ntB
-achtergevel	zonnepanelen	zwart
Woning		
Kozijnen/ramen		
- kozijnen	hard hout	wit
- ramen tpv metselwerk	hard hout	donker groen
- deuren tpv metselwerk	hard hout	donker groen
- ramen tpv bekleding	hard hout	wit
Dak		
Dakgoten en boeidelen	hard hout / eternite	wit
Dakramen	velux	standaard
Dakbedekking	keramische dakpan	mat zwart
Hemelwaterafvoeren	zink	natuurle

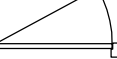RENVOOI			
Ruimtebenoeming			
(VR) - Verblif/sruimte		- gewelwand metselwerk vlgns. detailboek V0-B2	
(VK) - Verkeersruimte			
(BR) - Badruimte		- gewelwand eterniet vlgns. detailboek V0-B2	
(OR) - Onbenoemde ruimte			
(MR) - Meterruimte		- heb binnenwand vlgns. opgeve leverancier	
		- Rockmeltel conform NEN2555 aangesloten op elektrische installatie	
	- deurkozijn min.door. 850x2300mm, m.u.v. meterkast deur	- voordeur	
	- raamkozijn	- overlige woning toegangen	
project	Nieuwbouw woning en schuur Elft 57 PA, te Hippolytushoef Voor fam. Sanou		
onderwerp	Plattegronden, doorsneden, gevels,situatie, woning en schuur		
schaal	1:100 / 1:500	project no.:	201701
getekend	PS	datum:	28-08-2017
geplandigd	a:4/10/17 b:25/10/17 c:9/12/17	d:12/12/17 e:22/1/18	VO-B