



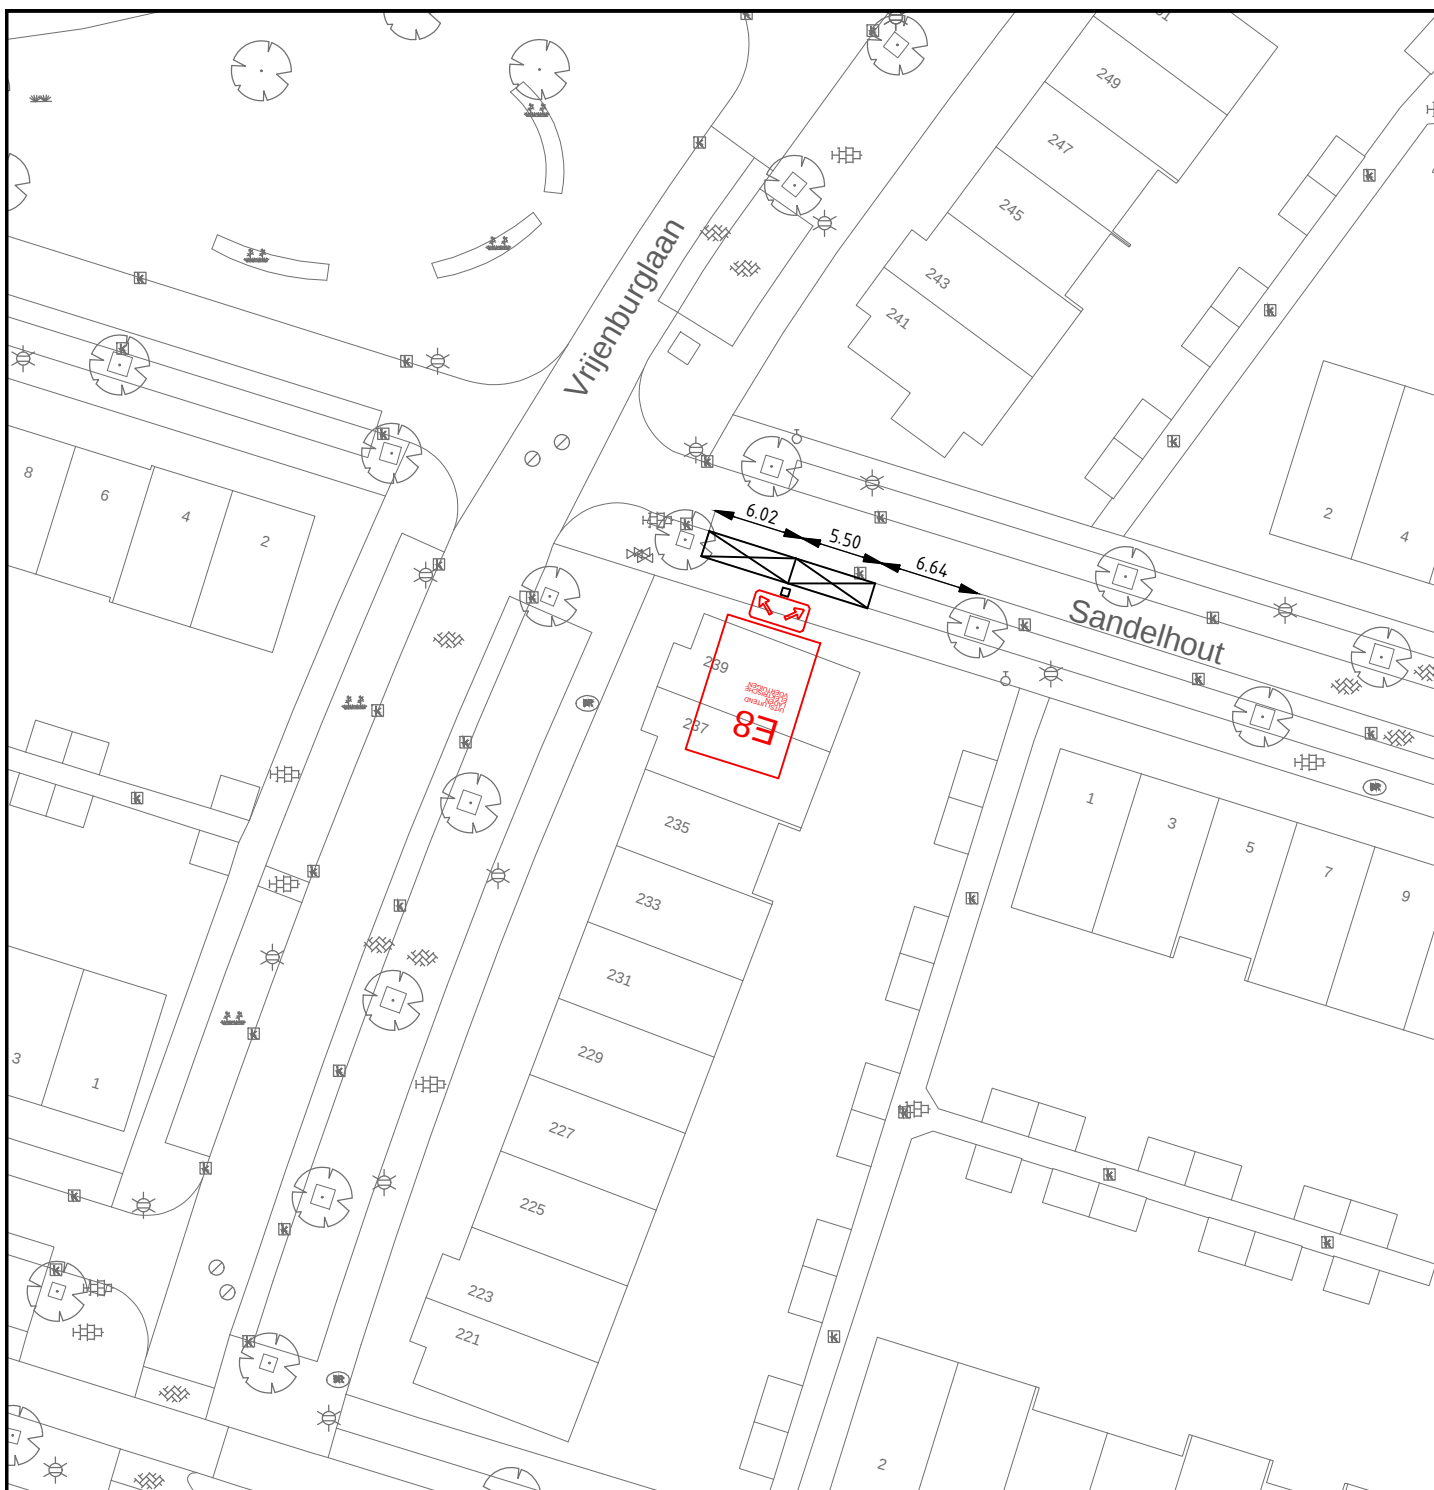

GEMEENSCHAPPELIJKE REGELING BAR
GEMEENTE BARENDRECHT

BAR-organisatie
Postbus 271
2980 AG Ridderkerk

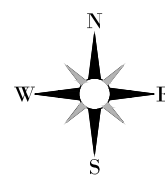

Verkeersbesluit 2018-15

In te stellen parkeergelegenheid t.b.v.

laden elektrische voertuigen Sandelhout

Tekeningnummer:

B-VB-12-010

Bestandsnaam:

B-VB-12-010.dwg

Schaal : 1:500

Afm : A4

Datum : 23-05-2018

Besteknr :

Gemaakt : J. van den Berg

Goedgekeurd : P. Stolk

Projectnr :