


Auteursrecht voorbehouden volgens de wet.

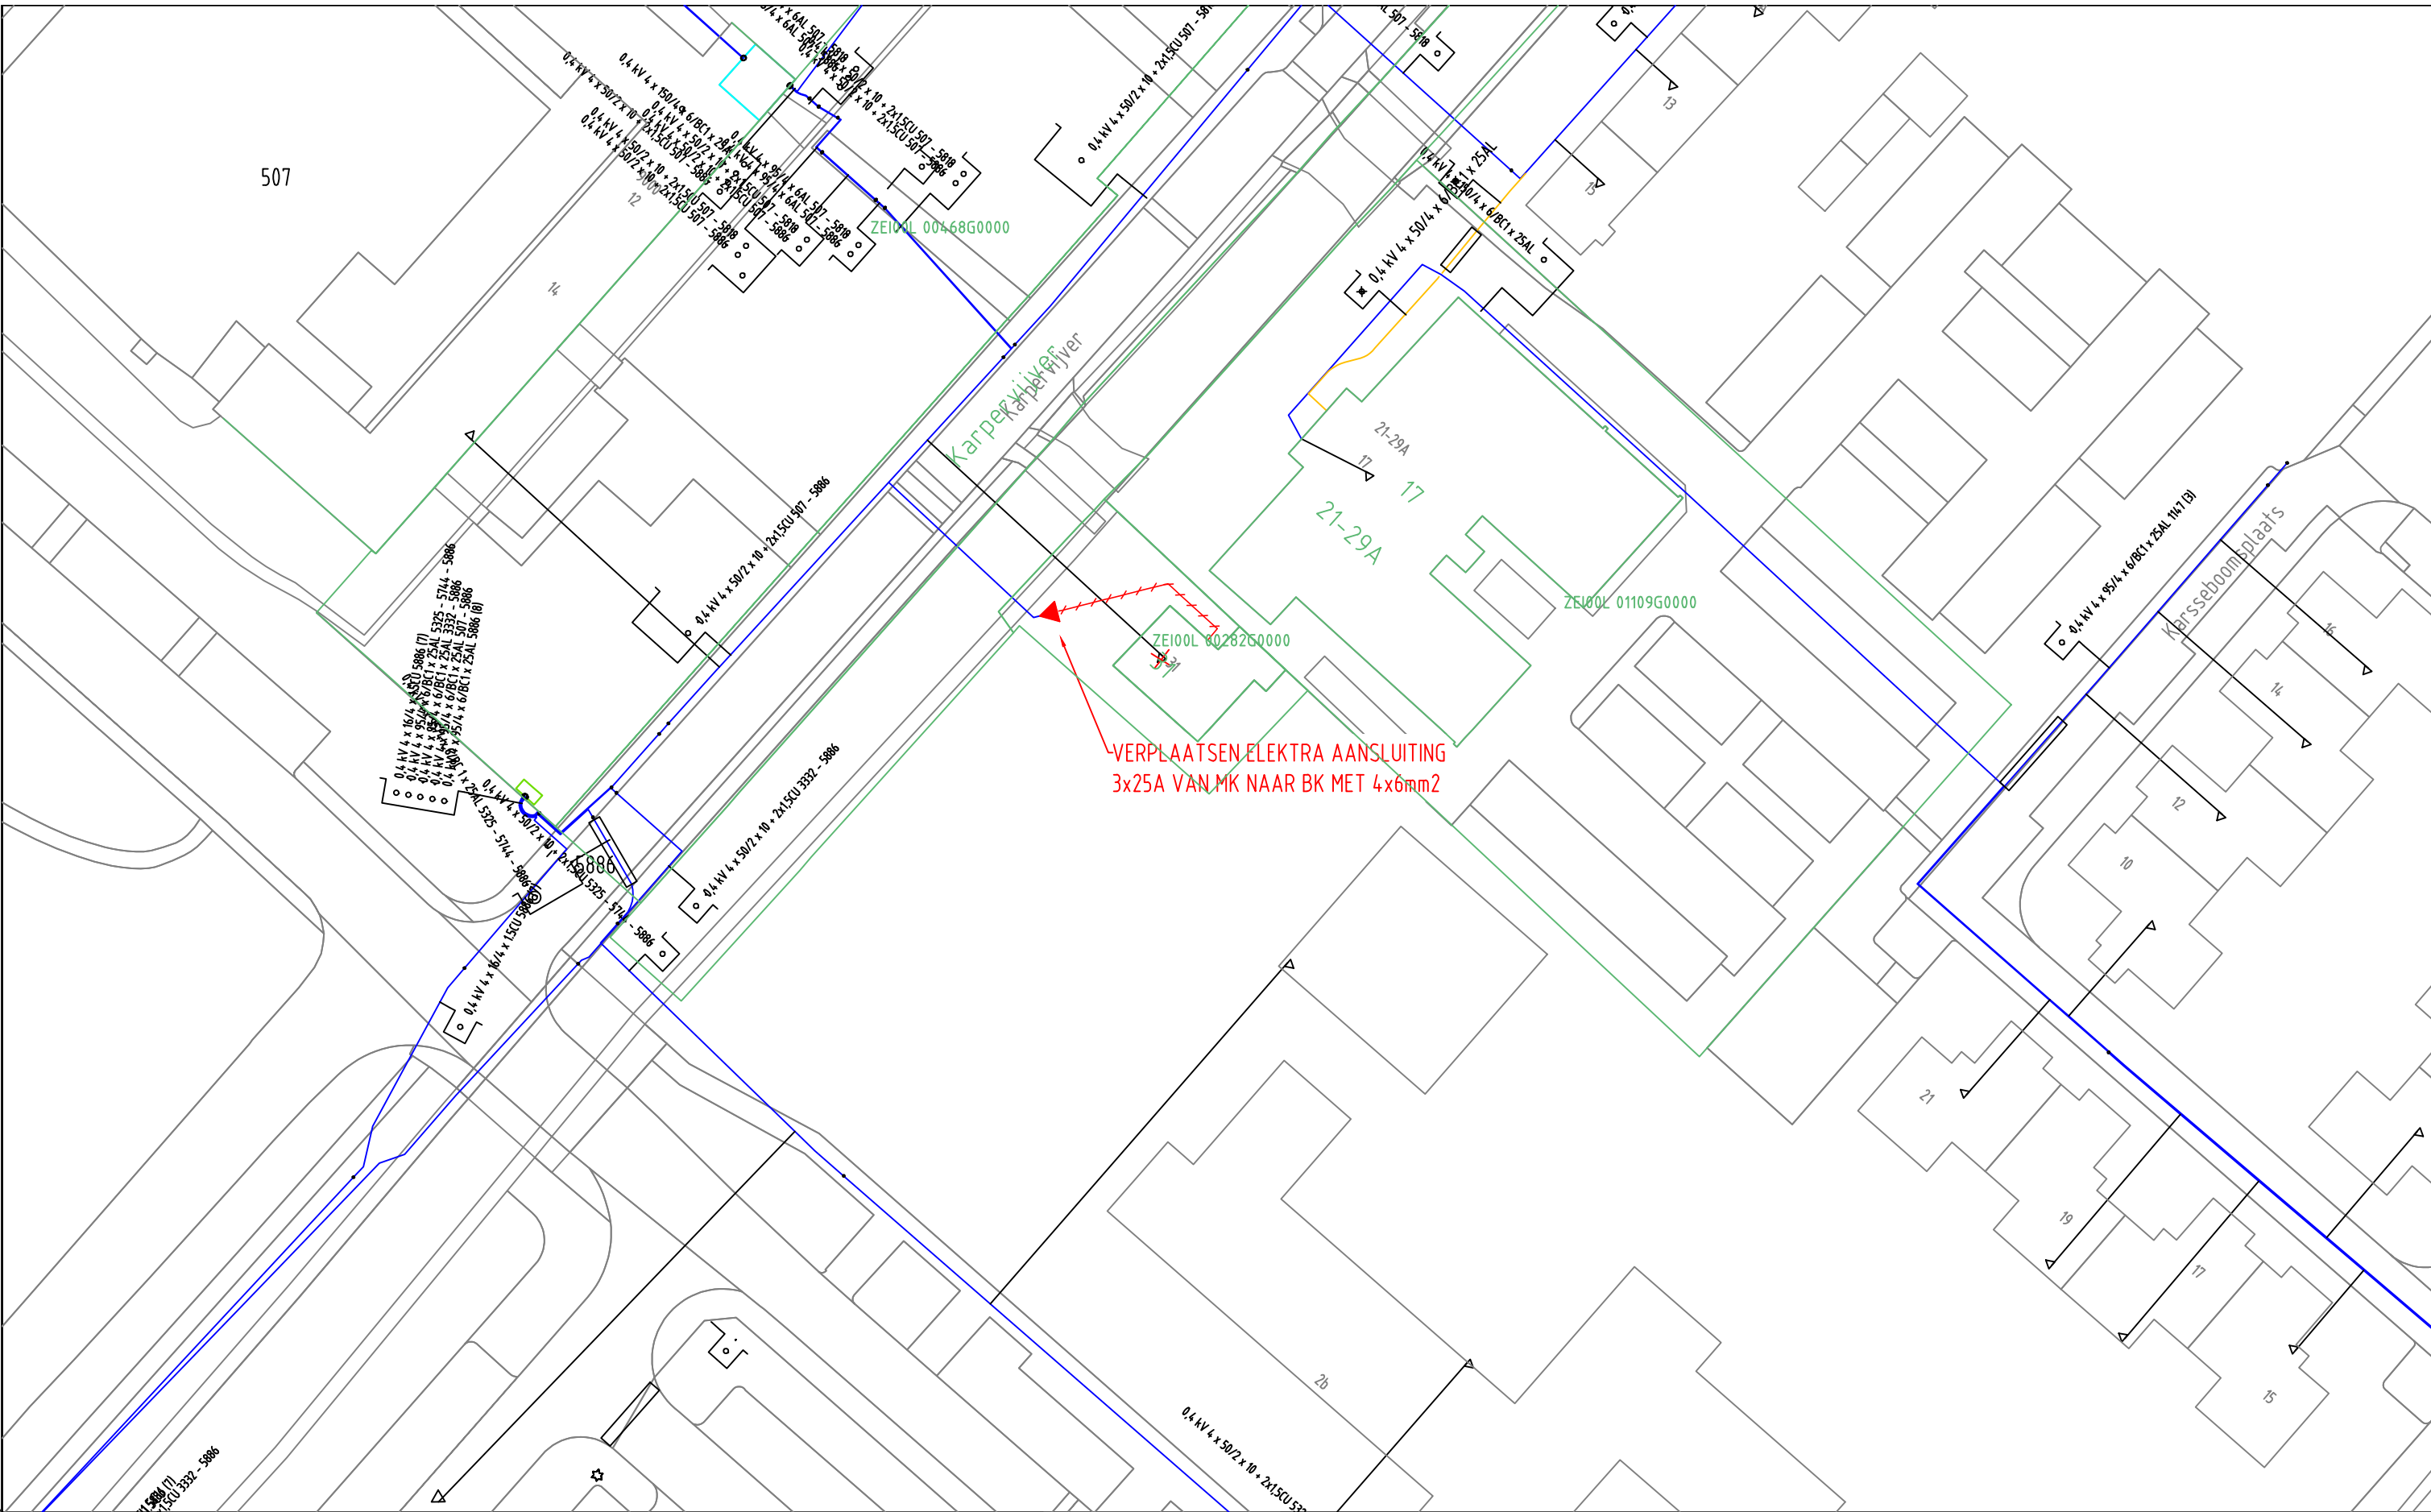

ELEKTRA NIEUW	LS-kast	Station	Leveringspunt	Laadpaal	OV mast
	Mast bovengronds	Mof	Bescherming	Abc Tekst	Zinkerbord
ELEKTRA BESTAAND	Kabel nieuw	Kabel te rijden	Kabel te rooien	Buiten Bedrijf	Kadaster
	LS-kast	Station	Leveringspunt	OV mast	Mast bovengronds
	Mof	Bescherming			
	0,4 kV/OV	0,4 kV	OV	3 kV	6 kV
	10/13 kV	23 kV	25 kV	50 kV	66 kV
150 kV	Buiten Bedrijf	Telecom	Aardkabel	Gelijkspanning	

Opmerkingen/Tracélengte;

STEDIN	20180516 Trace Elektra Karpervijver 31 Zeist	Wijz: #0	Get: M.S. Janssen
Formaat: A3	Detailontwerp/Vergunning E	Datum: 16-5-2018	Gec:
Schaal: 1:500		Project: 930000084069 KGK Aanvraag	
Volgend bladnr:		Ordernr: 50145681	
		Documentnr: 20180516-0000-040	
		Status: Voor uitvoering	Bladnr: 040