


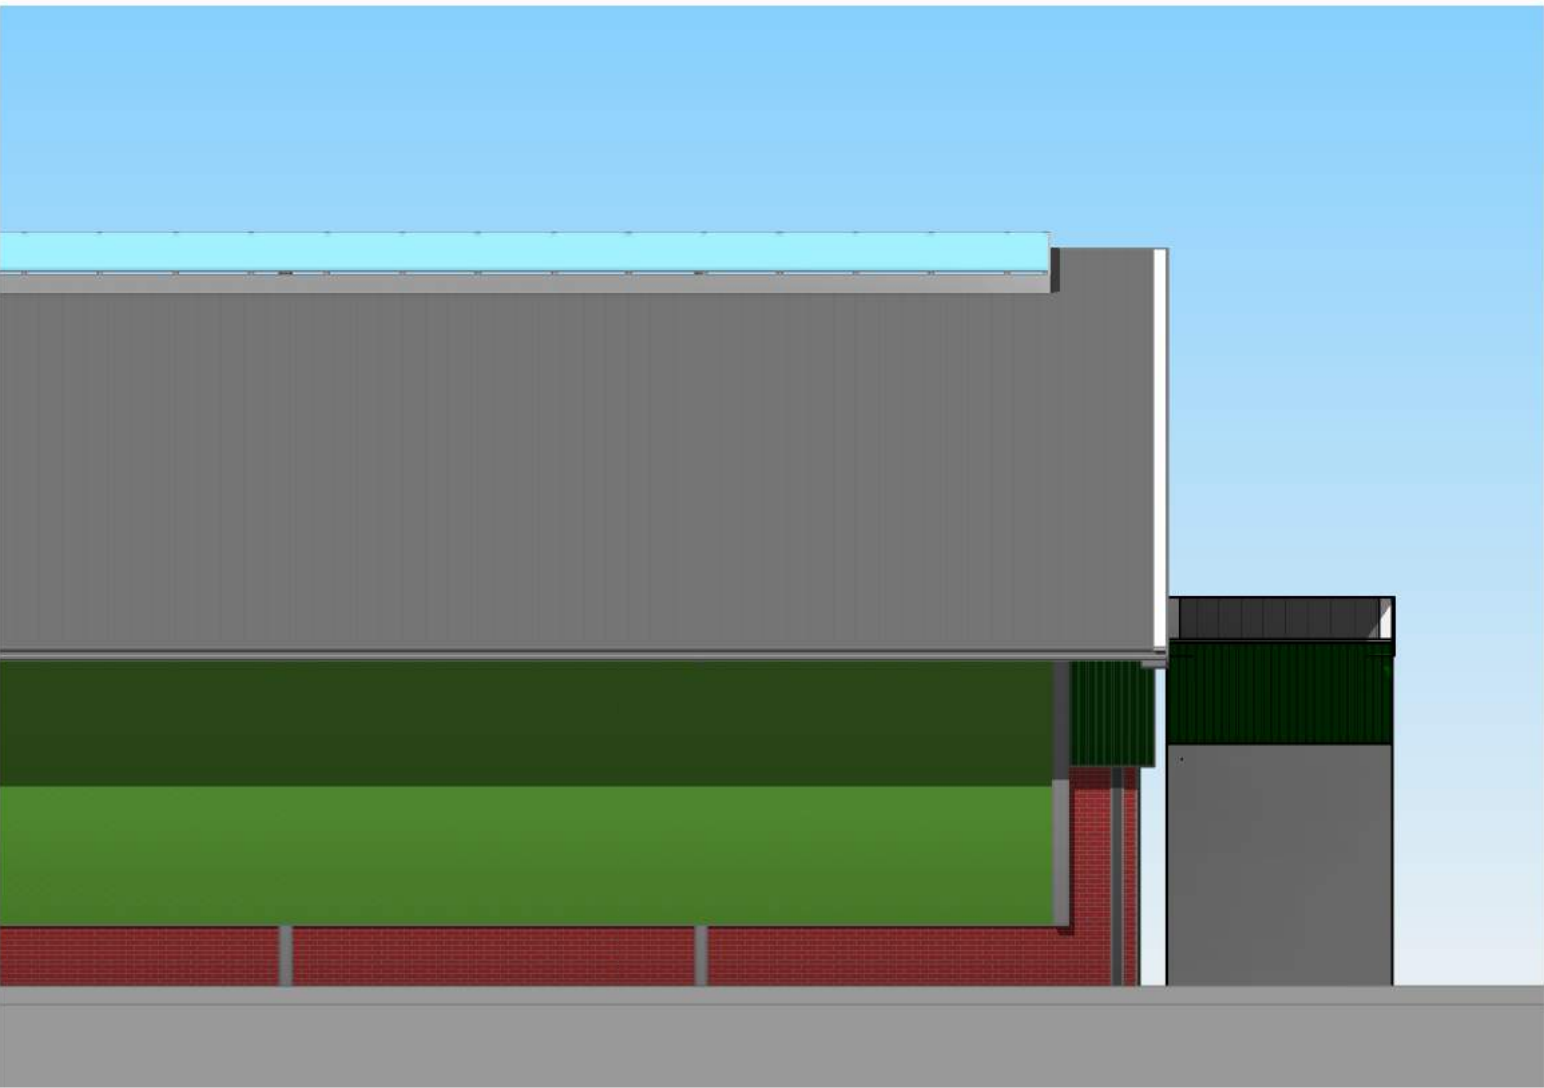


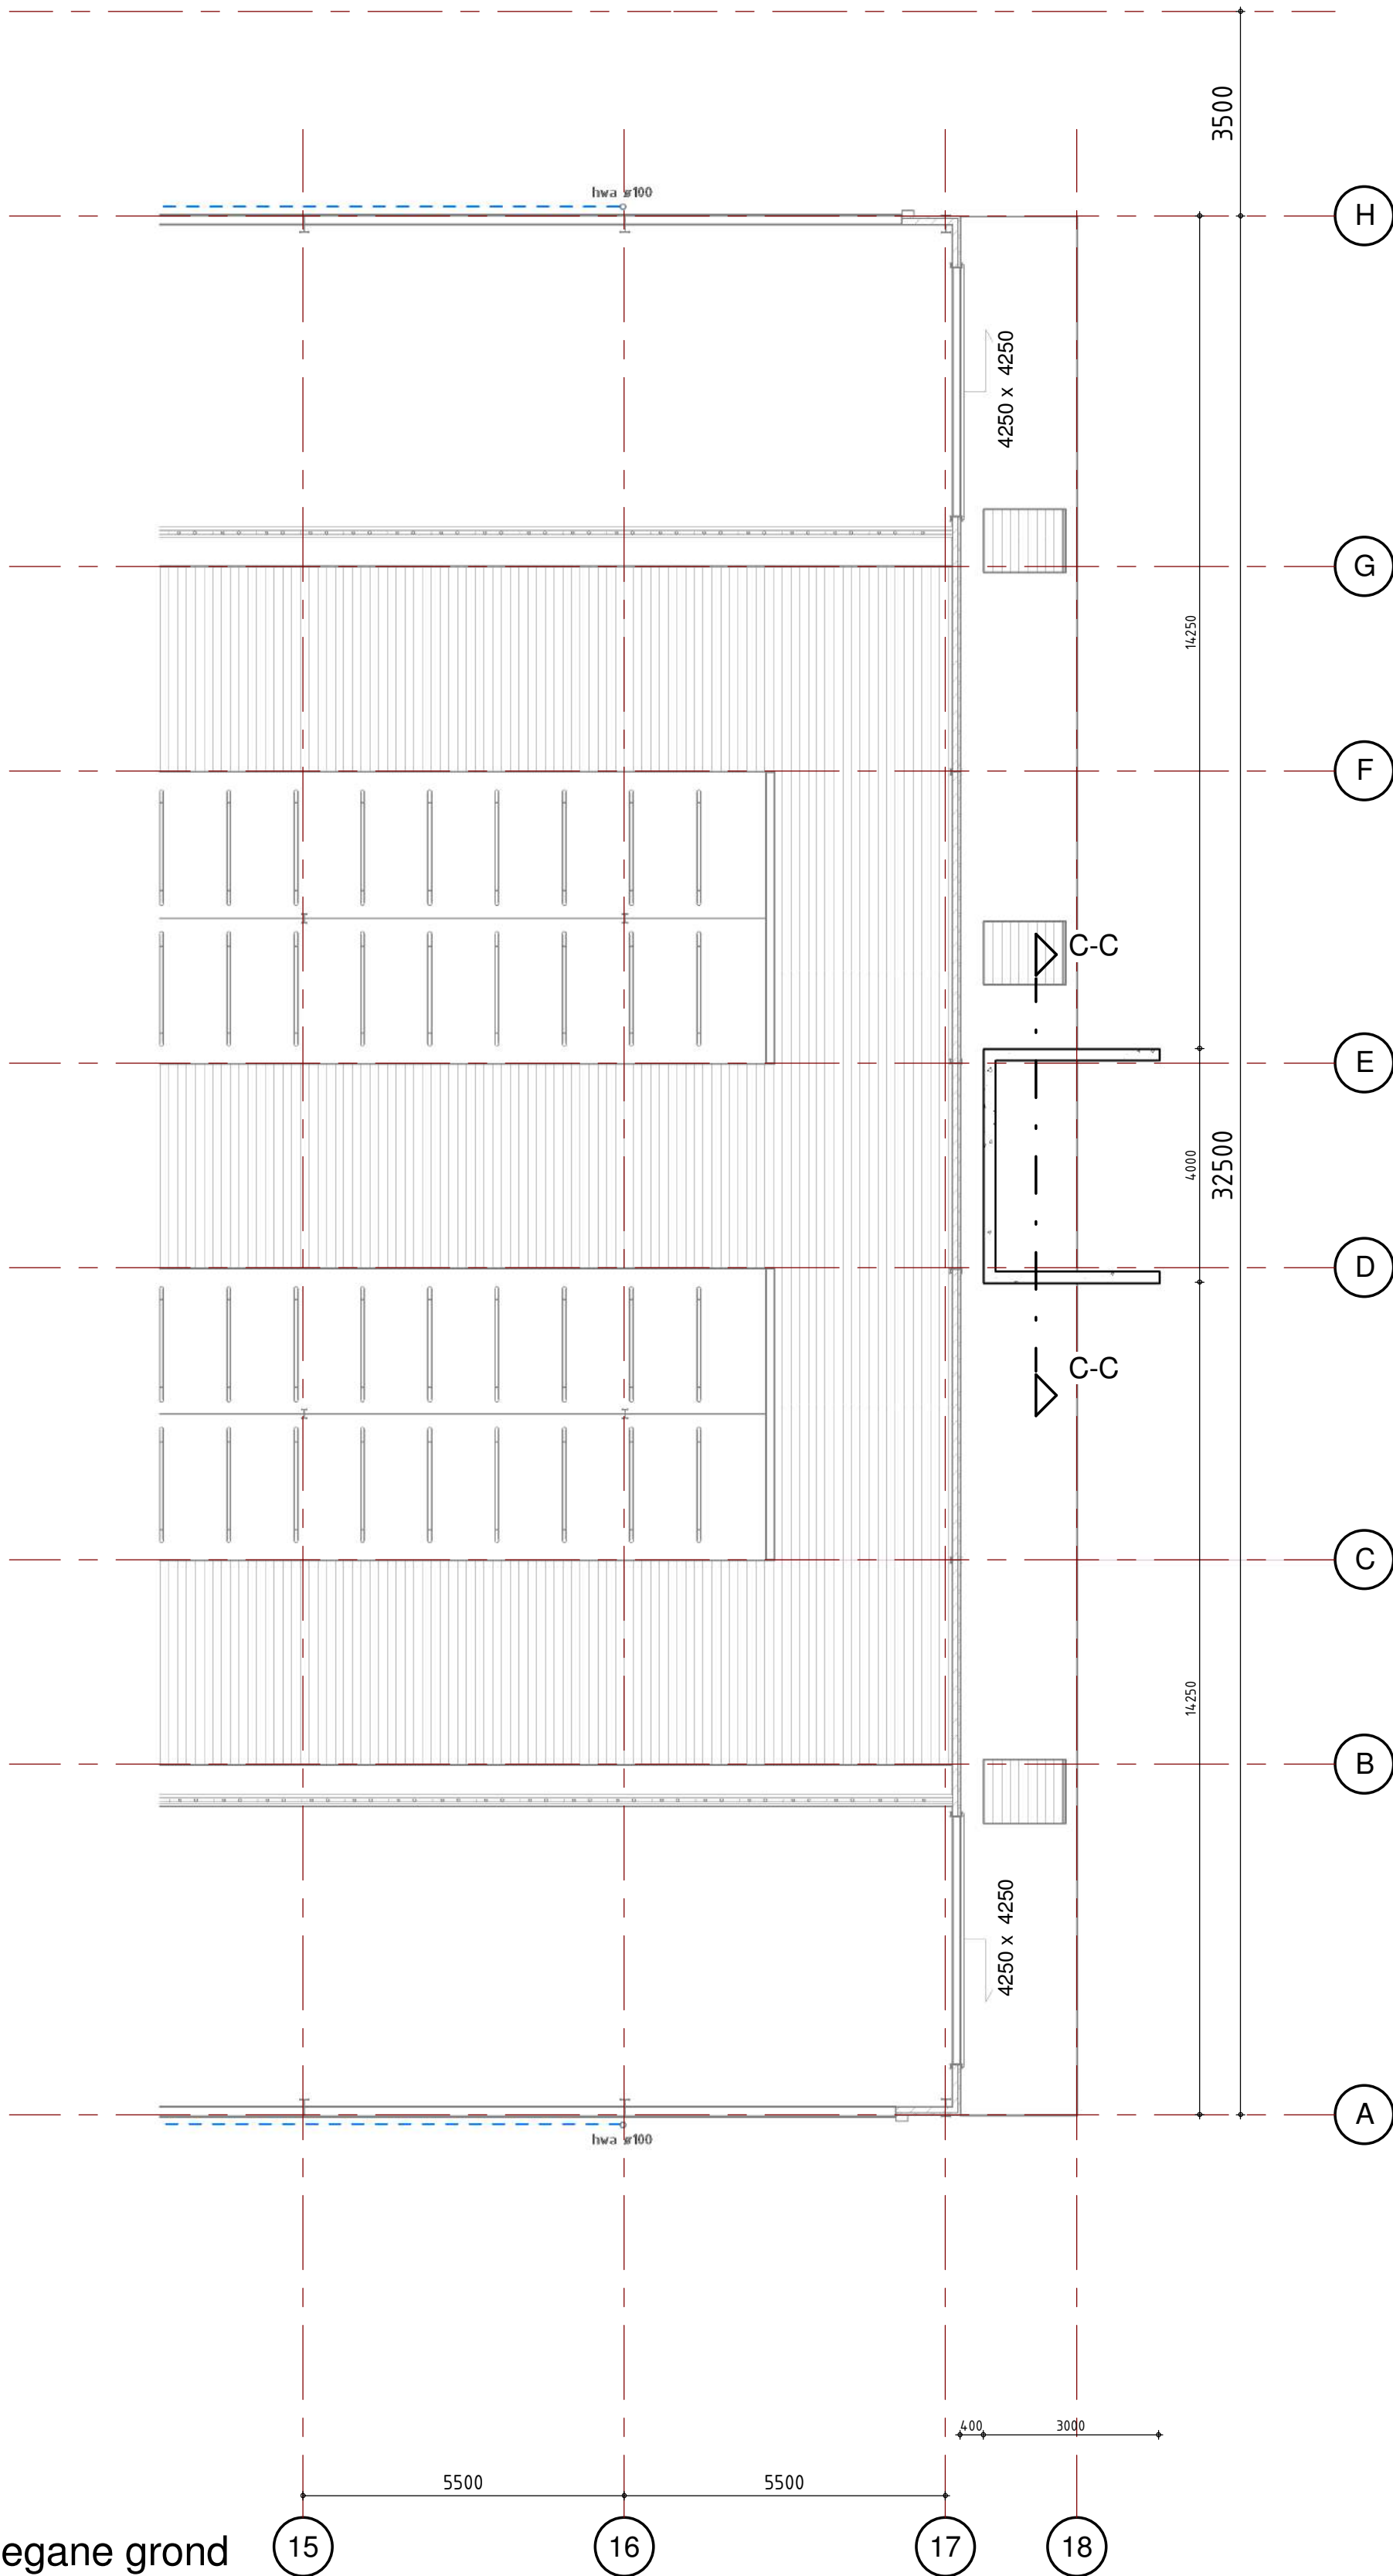


Rechter zijgevel - bestaand

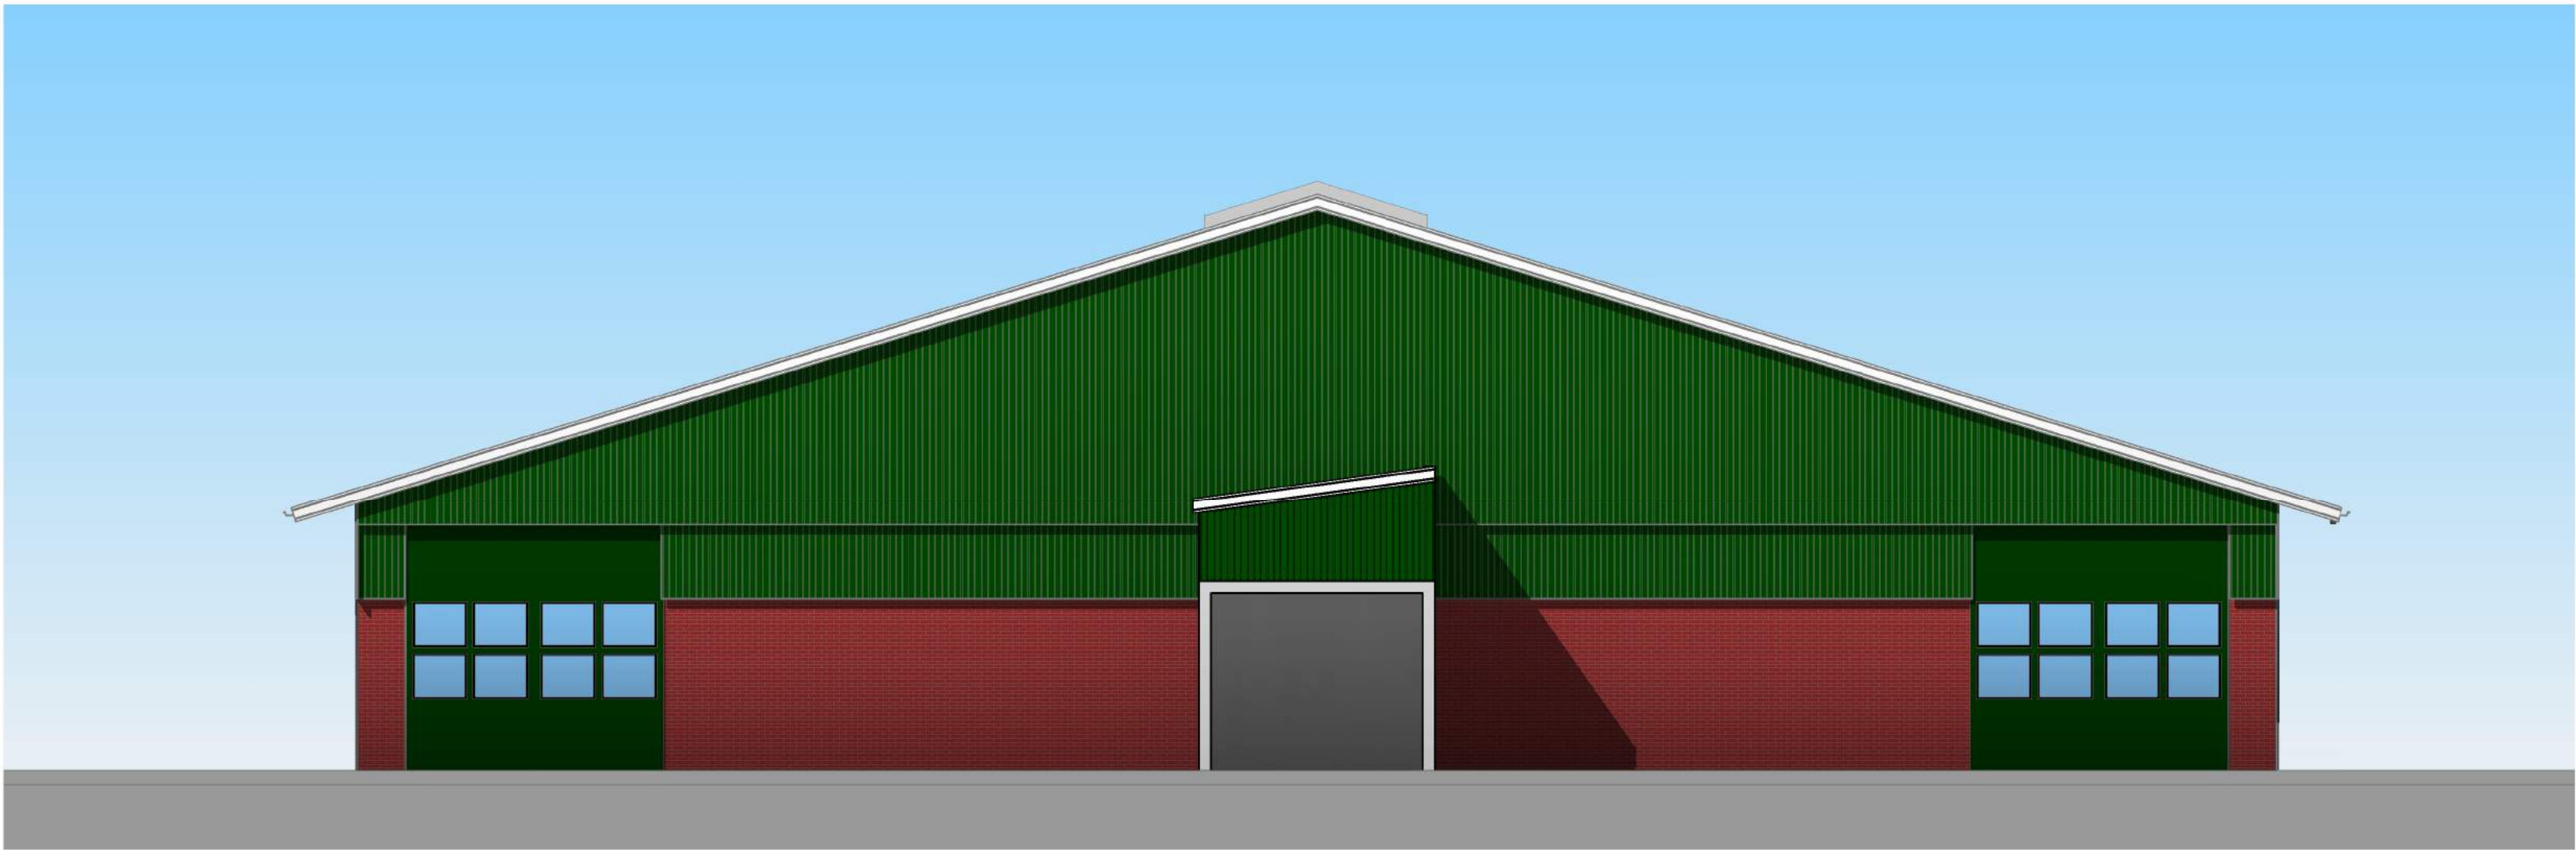


Achtergevel - bestaand

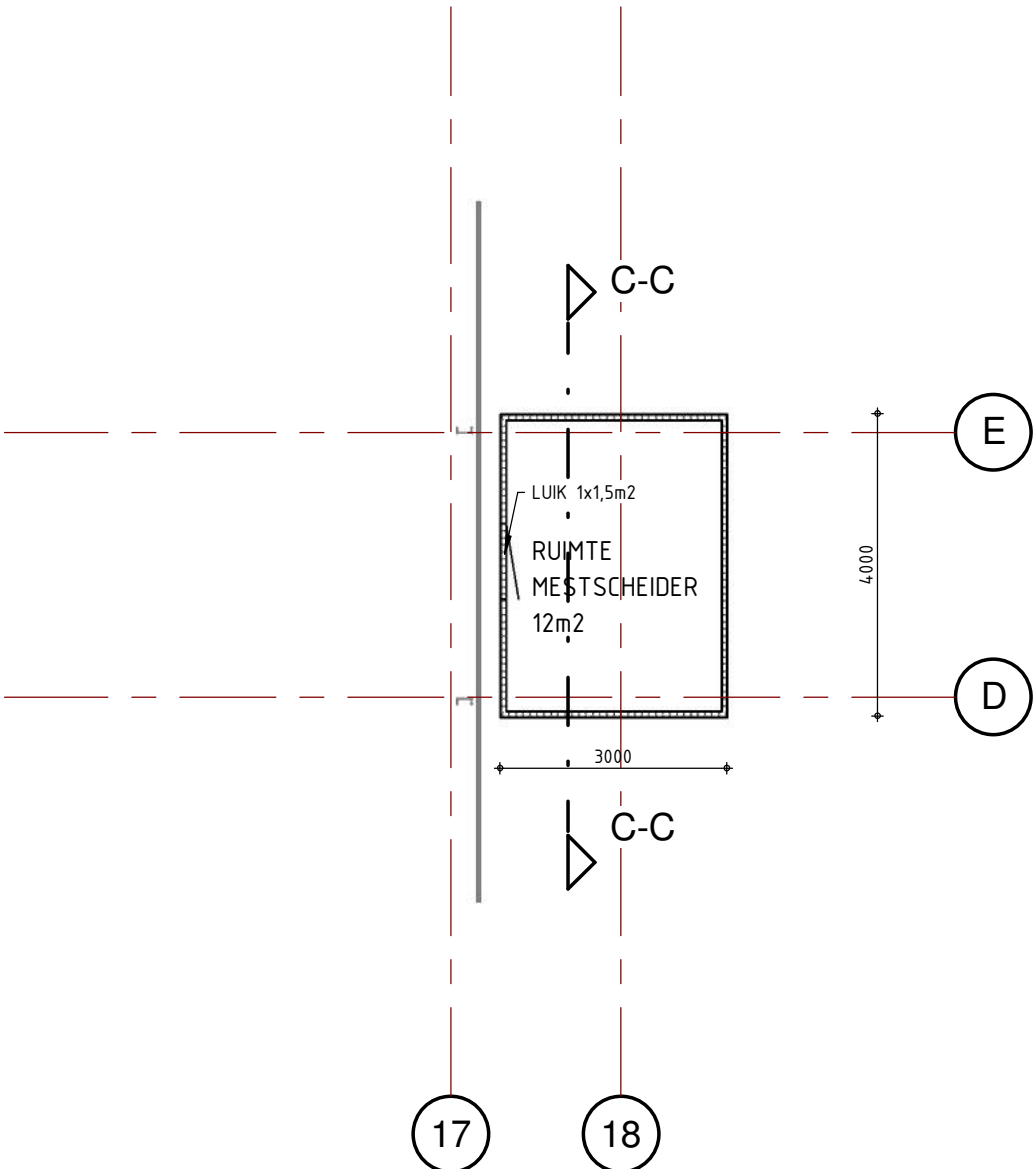


Plattegrond mestscheider-ruimte

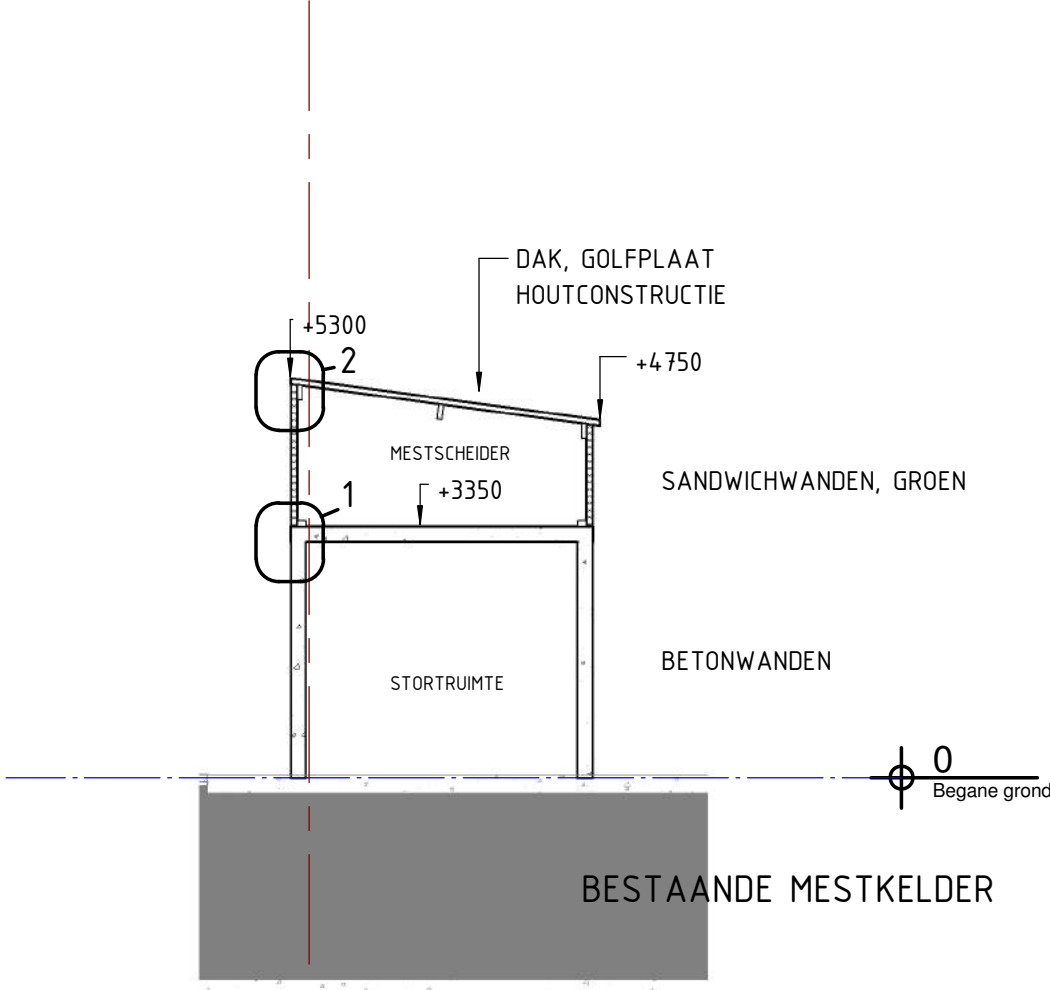


Doorsnede C-C

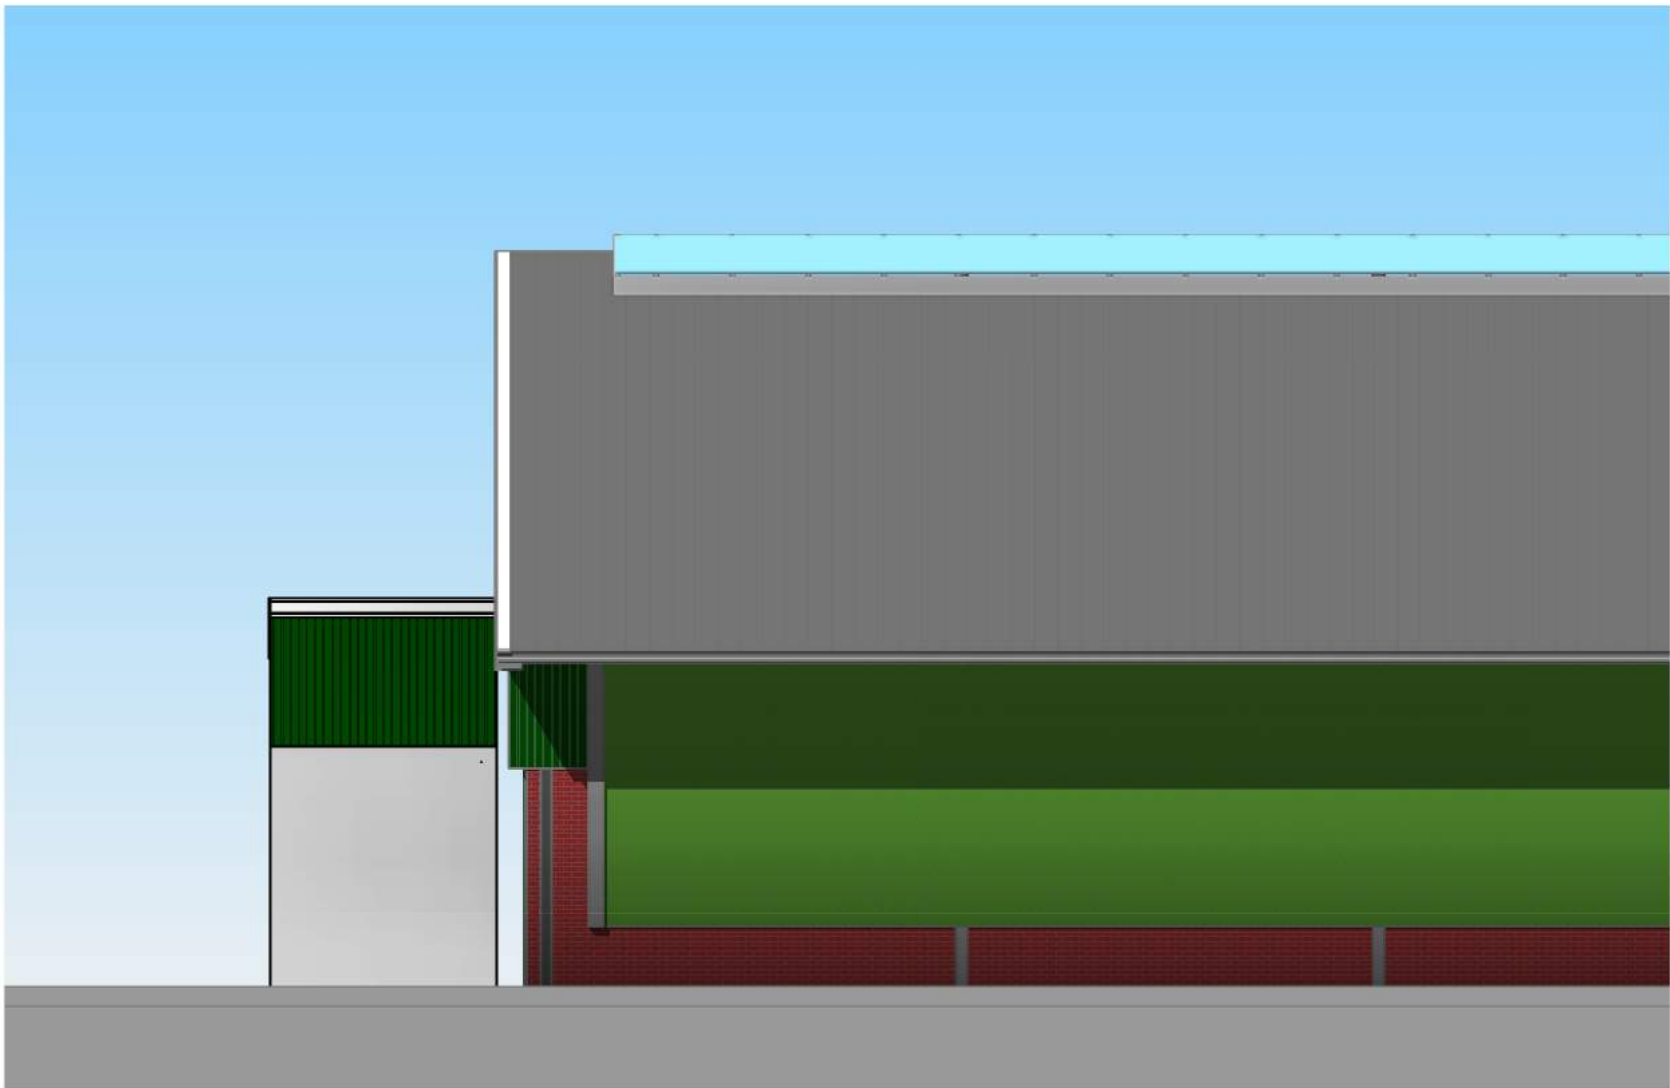

Linker zijgevel - bestaand

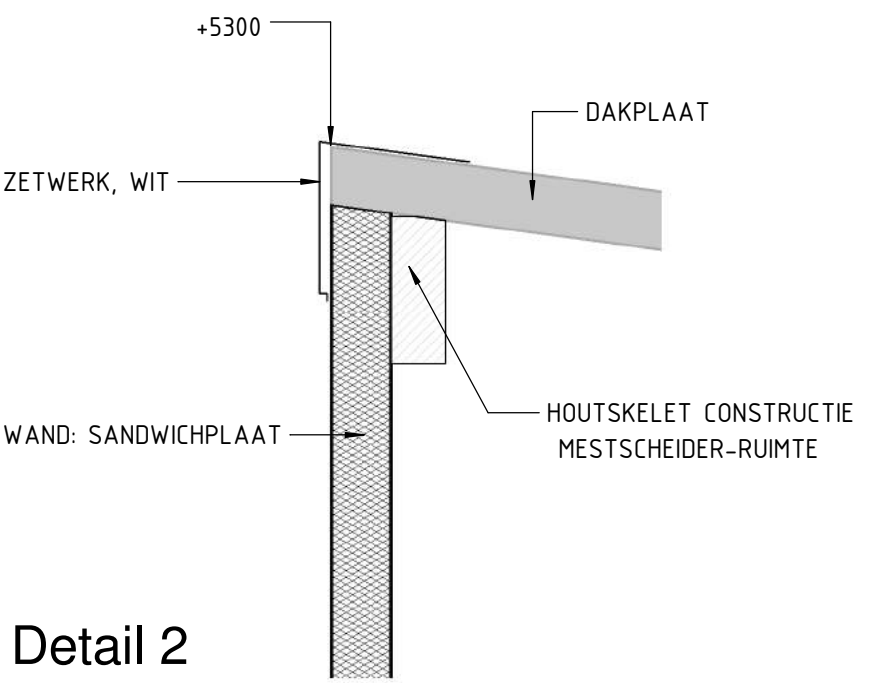

Detail 2

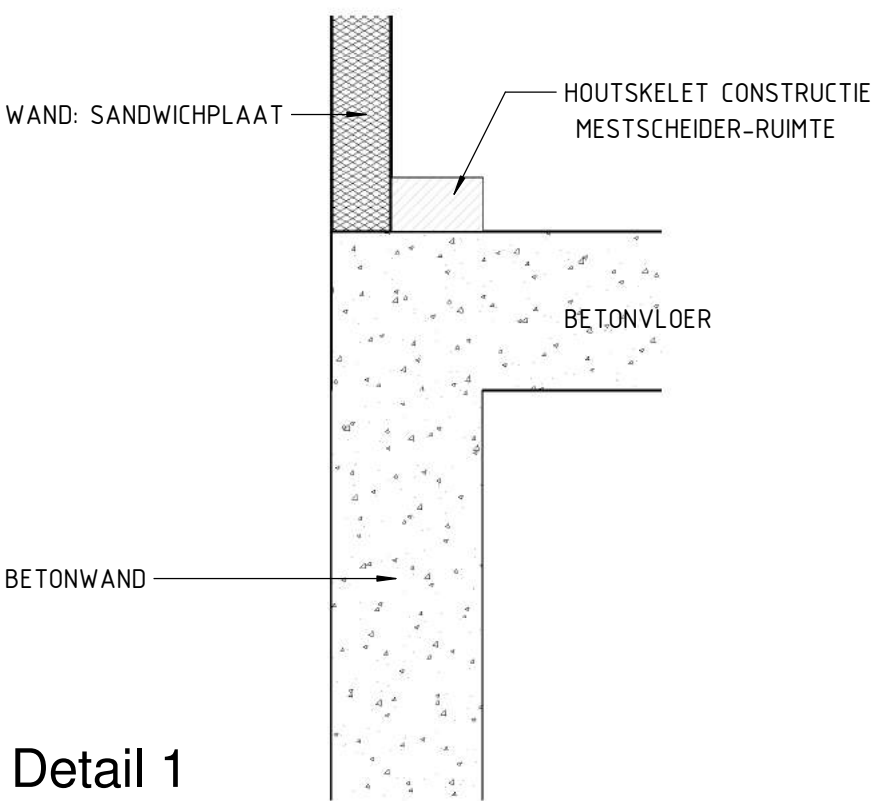

Detail 1

BRANDVEILIGHEID:
- HET BOUWWERK BETREFT EEN "BOUWWERK, GEEN GEBOUW ZIJNDE" EN BEVINDT ZICH IN HETZELFDE BRANDCOMPARTIMENT ALS DE STAL.
- DE RUIMTE IS EEN FUNCTIERUIMTE (DE TECHNIEK OMVAT GEBRUIKSINSTALLATIES EN GEEN GEBOUWINSTALLATIE, DERHALVE IS GEEN SPRAKE VAN EEN TECHNISCHE RUIMTE IN DE ZIN VAN HET BOUWBESLUIT M.B.T. BRANDCOMPARTINTERING)
- BLUSWATERVOORZIENING, OPSTELPLAATS BLUSVOERTUIG: ZIE TEKENING VERGUNNINGAANVRAAG 2014.

HEMELWATERAFVOEREN:
- NIET VEREIST VOOR "BOUWWERK, GEEN GEBOUW ZIJNDE"

Wijsman		Agrarisch Bouw- en tekenadvies Slootweg 1 Zoetermeer tel 079-3313678 e-mail: info@wijsmanbouwtekenadvies.nl internet: www.wijsmanbouwtekenadvies.nl	
Opdrachtgever V.O.F. Splinter & Heyboer Zuideinde 37 2437 AT Zevenhoven		Werk Mestscheider bij de rundveestal aan Zuideinde 37 te Zevenhoven	
Betreft VERGUNNINGAANVRAAG Mestscheider		Gemaakt door wh Schaal As indicated Datum 16-03-2017 aanvraagtekening 14-03-2017	
Formaat 1051x594		Werknr 17006 Bladnr B020a	