

Ontruimingsplattegrond

Bij een ongeval:


Waarschuw een BHV-er
Bel / Alarmeer receptie of 112
Verleen eerste hulp

Bij Brand:

Waarschuw een BHV-er
Bel / Alarmeer receptie of 112
Doe een bluspoging

Bij een ontruiming:

Verlaat pand volgens procedure
Ga naar het verzamelpunt
Volg aanwijzingen BHV-ers

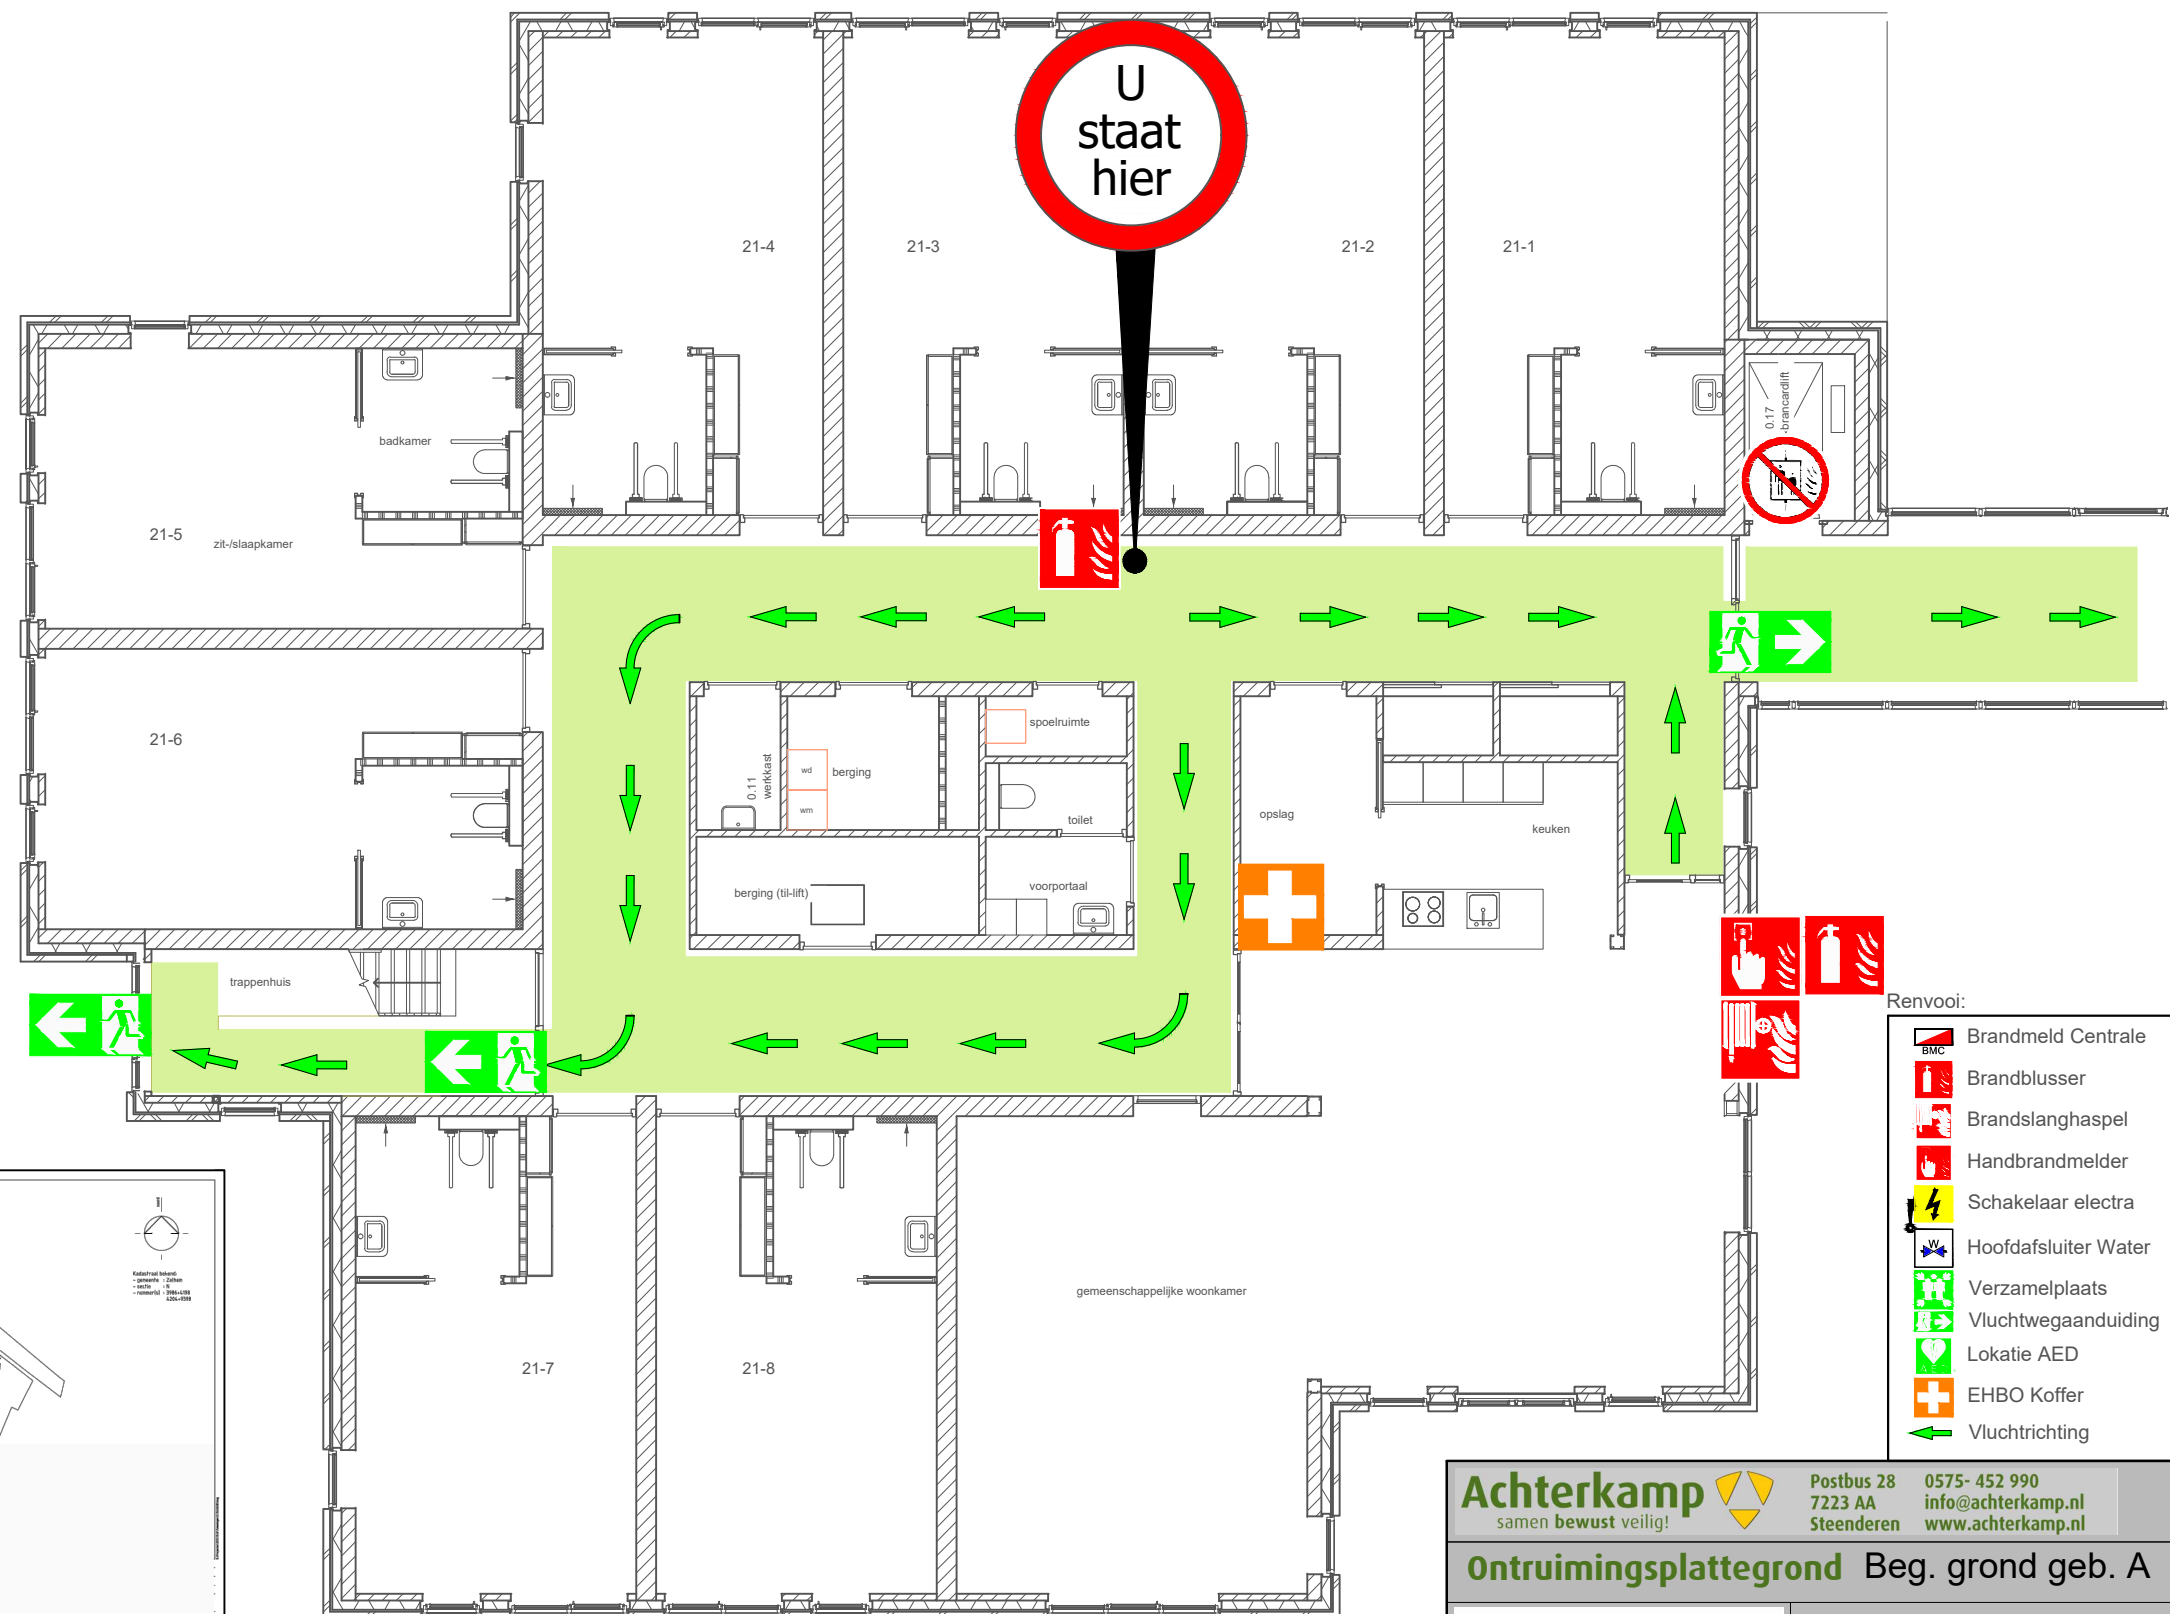

Situatie: 1:2500

Renvooi:

- Brandmeld Centrale
- Brandblusser
- Brandslanghaspel
- Handbrandmelder
- Schakelaar electra
- Hoofdafsluiter Water
- Verzamelplaats
- Vluchtwegaanduiding
- Lokatie AED
- EHBO Koffer
- Vluchtrichting

Achterkamp
samen bewust veilig!

Postbus 28
7223 AA
Steenderen
0575- 452 990
info@achterkamp.nl
www.achterkamp.nl

Ontruimingsplattegrond Beg. grond geb. A

Markenheem
voor zorg dichtbij

De zonnekamp

Tekenaar: Wim te Lindert
Datum: 28-02-2018

Schaal: NVT
Formaat: A3

1