

Ontruimingsplattegrond

Bij een ongeval:


Waarschuw een BHV'er
Bel / Alarmeer receptie of 112
Verleen eerste hulp

Bij Brand:

Waarschuw een BHV'er
Bel / Alarmeer receptie of 112
Doe een bluspoging

Bij een ontruiming:

Verlaat pand volgens procedure
Ga naar het verzamelpunt
Volg aanwijzingen BHV-ers

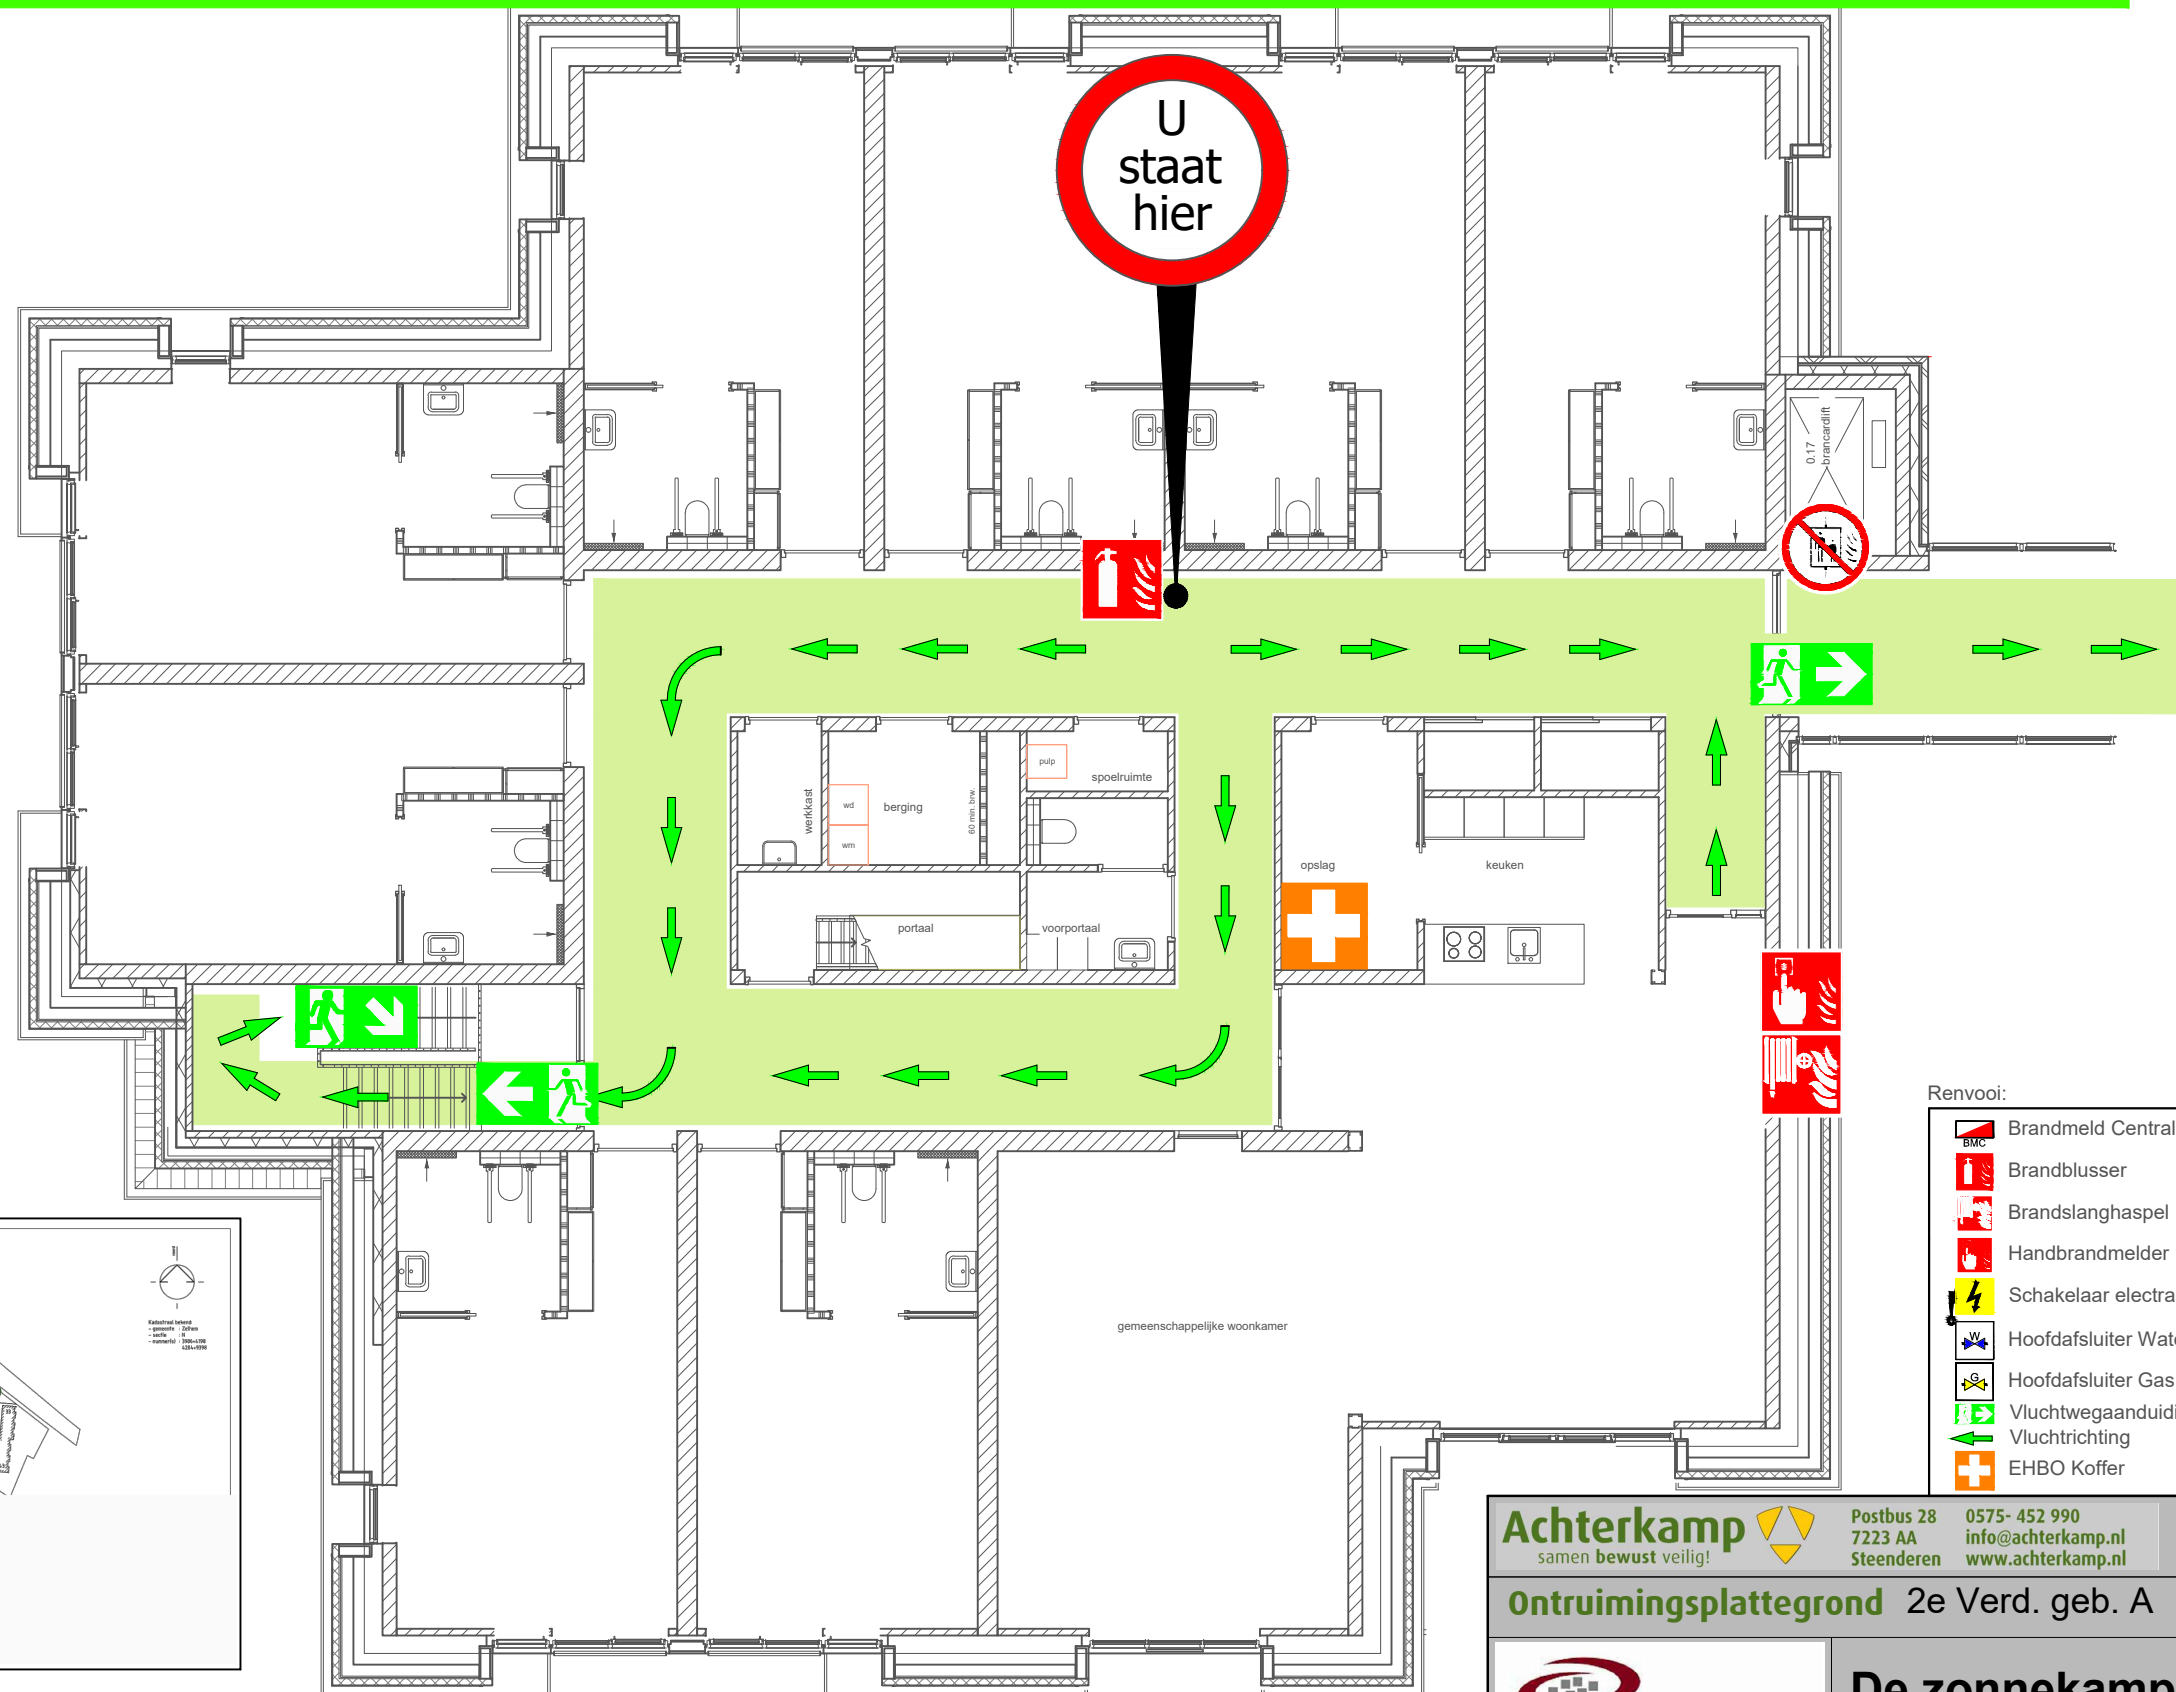

Renvooi:

- Brandmeld Centrale
- Brandblusser
- Brandslanghaspel
- Handbrandmelder
- Schakelaar electra
- Hoofdafsluiter Water
- Hoofdafsluiter Gas
- Vluchtwegaanduiding
- Vluchttrichting
- EHBO Koffer



Situatie: 1:2500

Achterkamp
samen bewust veilig!

Postbus 28 0575- 452 990
7223 AA Steenderen info@achterkamp.nl
www.achterkamp.nl

Ontruimingsplattegrond 2e Verd. geb. A

Markenheem
voor zorg dichtbij

De zonnekamp

Tekenaar: Wim te Lindert
Datum: 28-02-2018

Schaal: NVT
Formaat: A3

5