
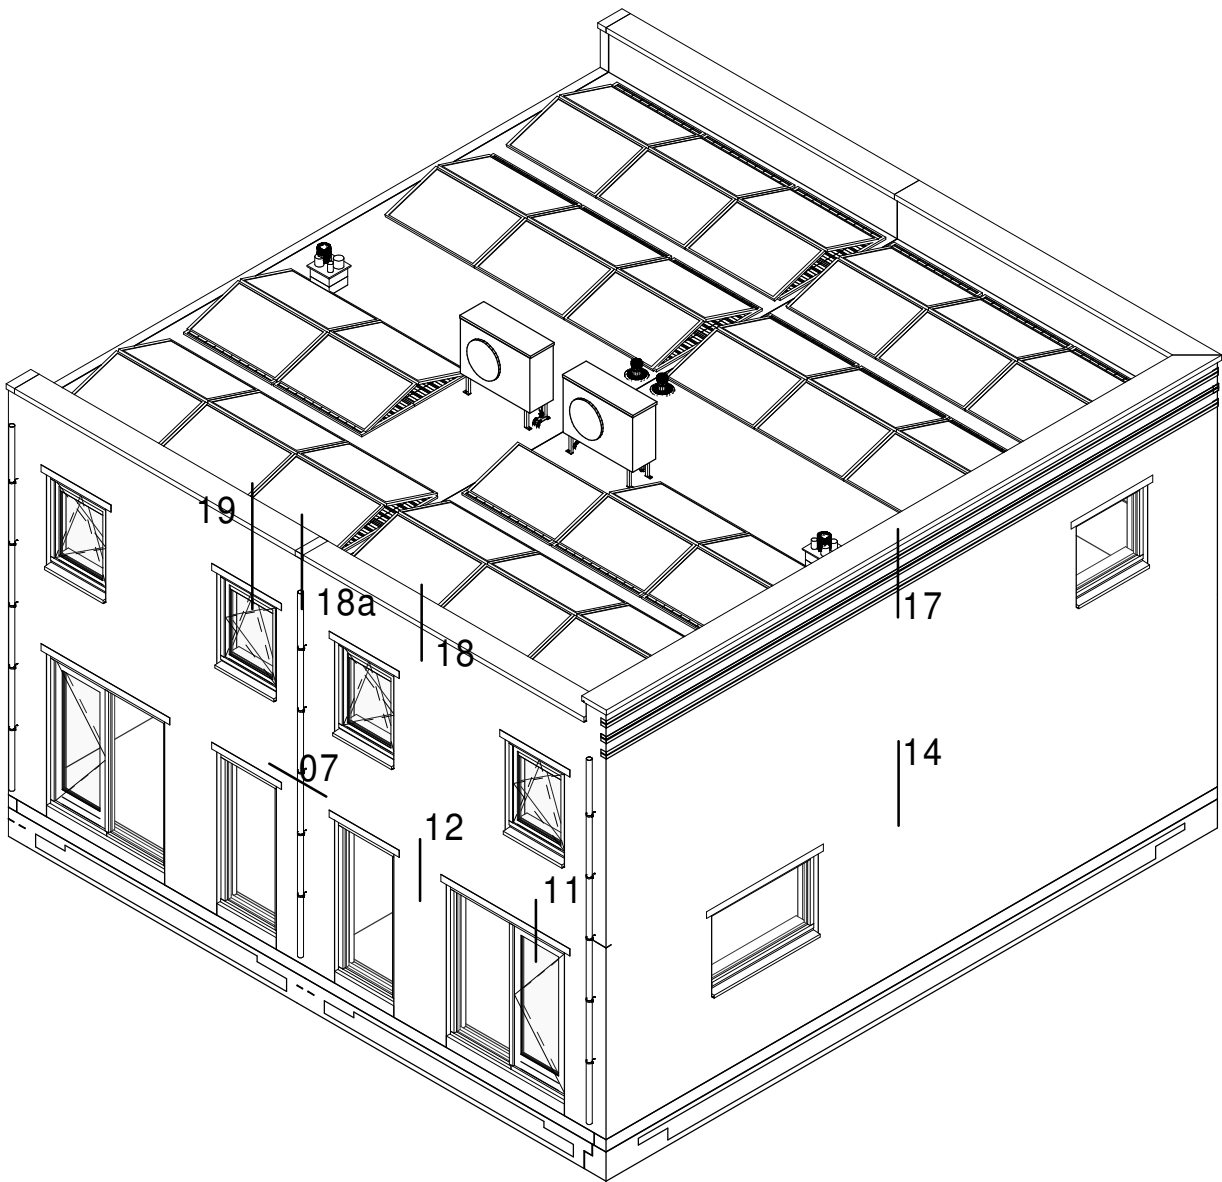



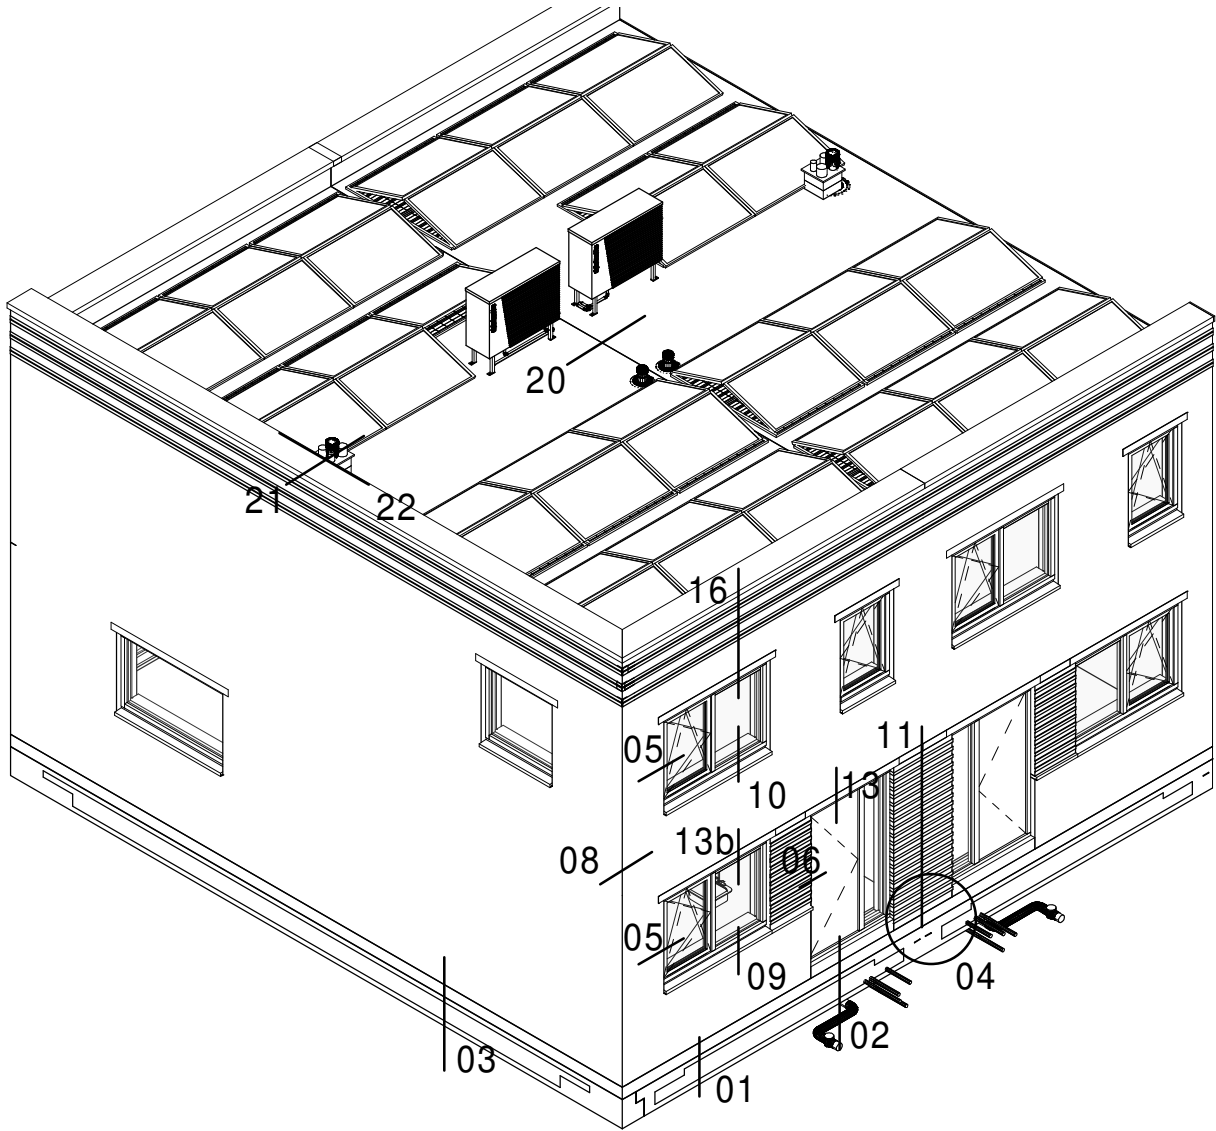


Project:	33017031	Schaal:	n.v.t.	Status:	Definitief
Projectadres:	S. Esmeijerstraat	Formaat:	A3	Omschrijving:	Detailboek voorblad
Projectnummer:	20 NOM woningen	Datum:	25-05-2018	Tekeningnummer:	900-00
Opdrachtgever:	Waterweg Wonen	Getek:	TRo		
		Gez:	JTa		
				Wilhelminalaan 6 Postbus 15, 3450 AA Vleuten Tel. 088-5886000 west@plegt-vos.nl / www.plegt-vos.nl	

LET OP:
Bij massieve woningscheidende
bouwmuur aan beide zijden een
zwelband en dichten met mortel

LET OP:
In standaard woningdiepte
geen dilatatie nodig/geen dilatatie
achter tegelwerk
max. wand 10,0 meter zonder
dilatatie

as

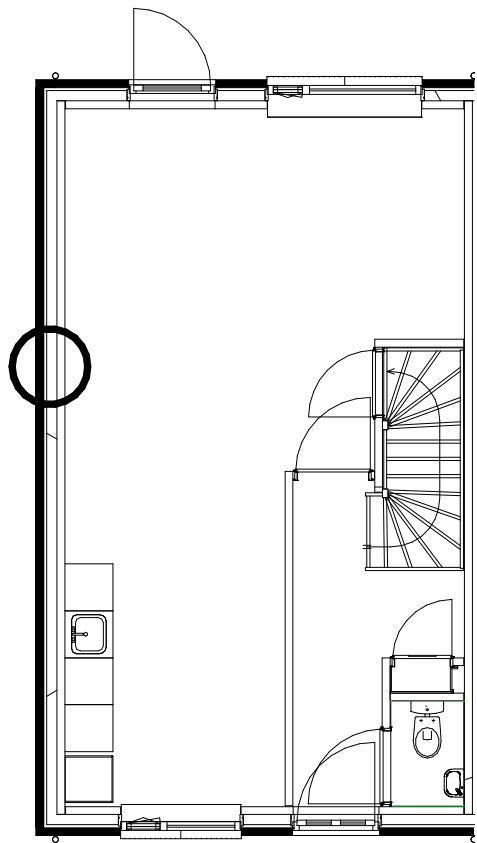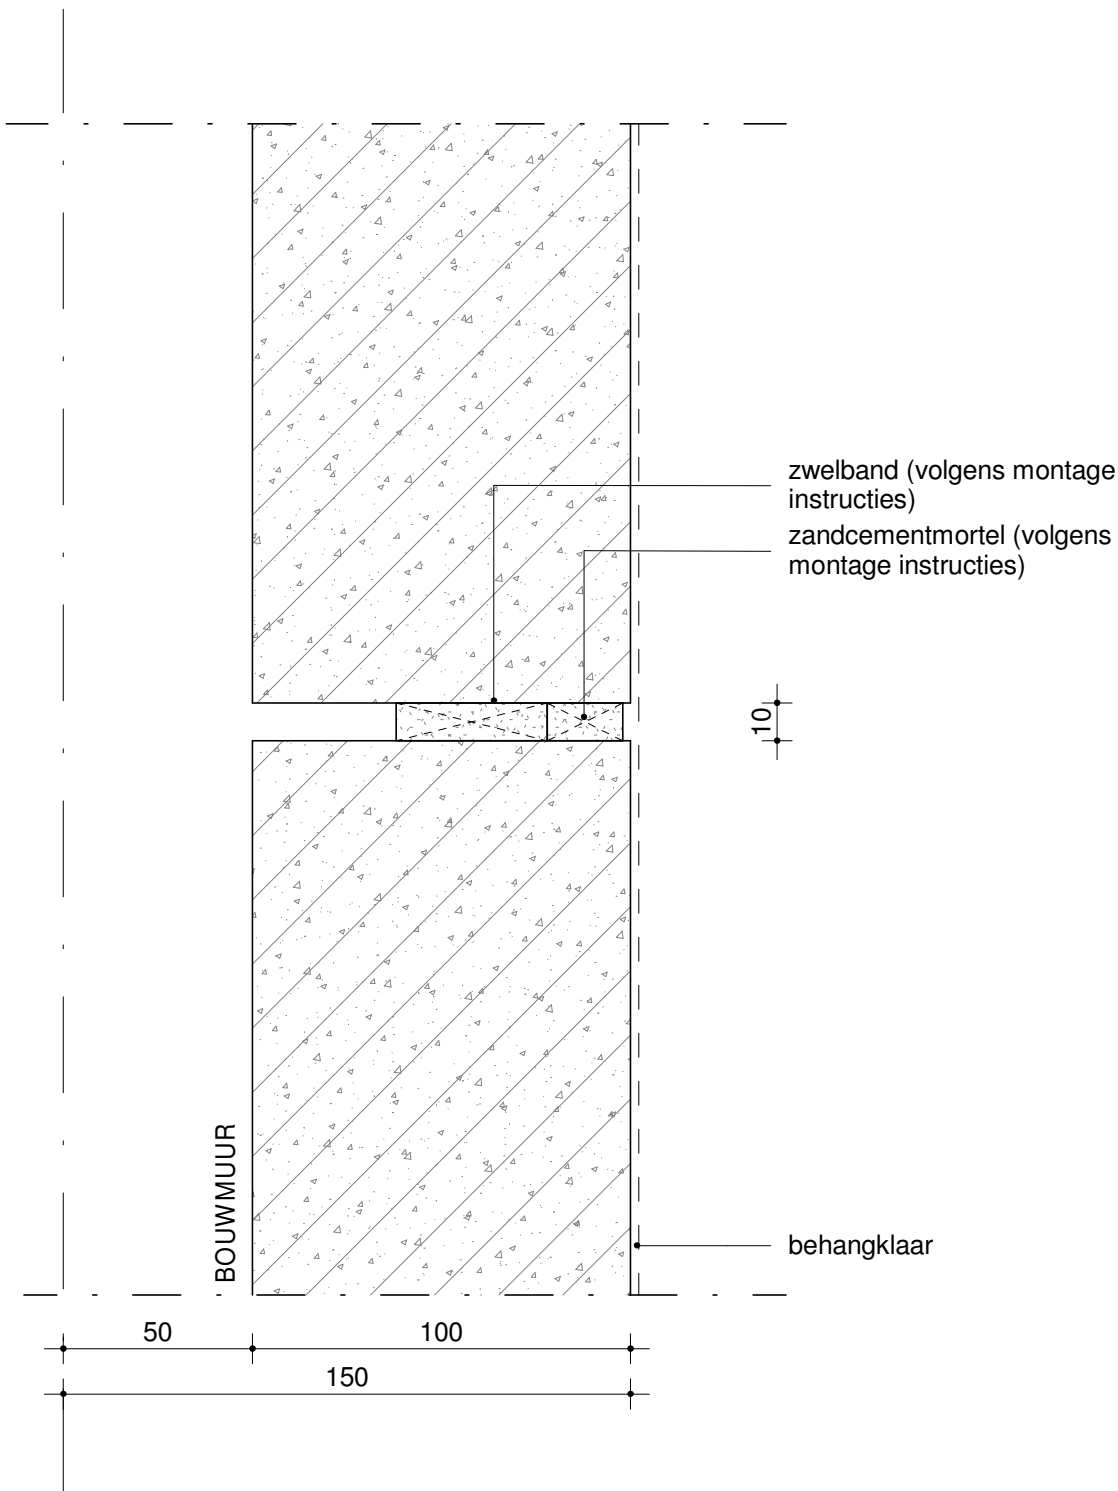

Project:	20 NOM woningen	Schaal:	1:2	Status:	Definitief
Projectadres:	S. Esmeijerstraat	Formaat:	A3	Omschrijving:	Aansluiting binnenspouwblad met binnenspouwblad bgg.
Projectnummer:	33017031	Datum:	25-05-2018	Tekeningnummer:	S000.0.0.01
Opdrachtgever:	Waterweg Wonen	Getek:	TRo		
		Gez:	JTa		





Wilhelminalaan 6
Postbus 15, 3450 AA Vleuten
Tel. 030-6771744 / Fax 030-6773589
west@plegt-vos.nl / www.plegt-vos.nl

LET OP:
In standaard woningdiepte
geen dilatatie nodig/geen dilatatie
achter tegelwerk
max. wand 10,0 meter zonder
dilatatie

as

LET OP:
stucwerk in te snijden
i.v.m. scheurvorming

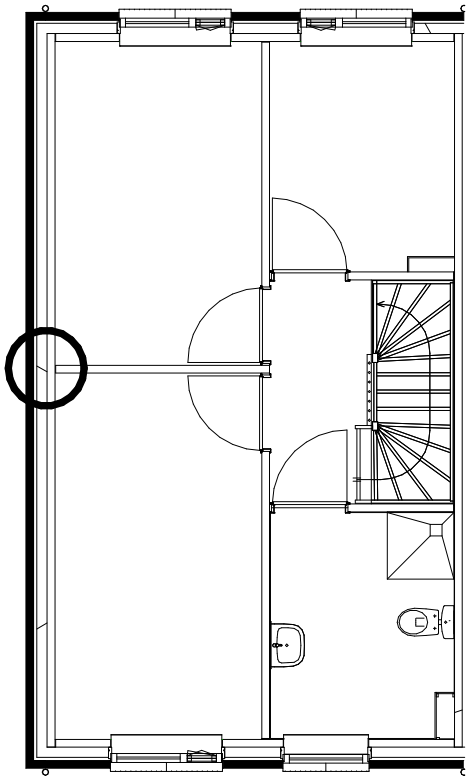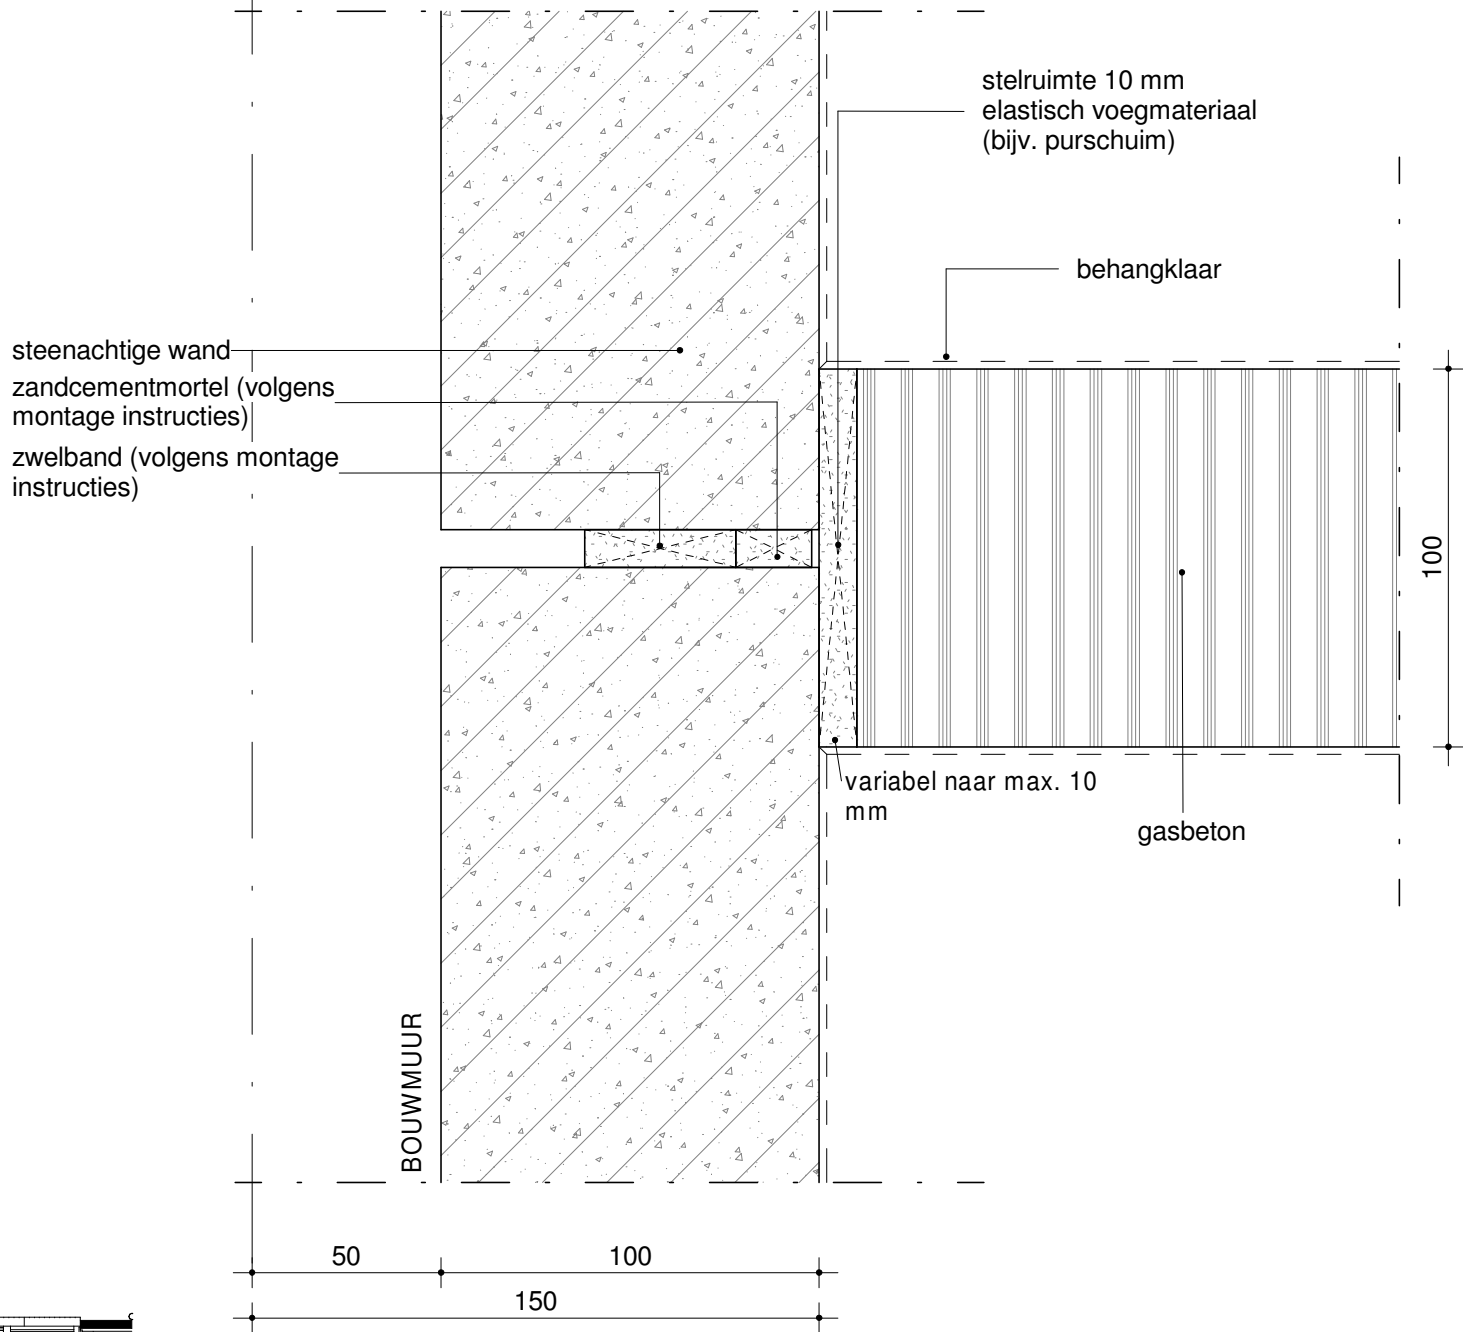



Project:	20 NOM woningen	Schaal:	1:2	Status:	Definitief
Projectadres:	S. Esmeijerstraat	Formaat:	A3	Omschrijving:	Aansluiting binnenspouwblad met binnenspouwblad verd.
Projectnummer:	33017031	Datum:	25-05-2018	Tekeningnummer:	S000.0.0.02
Opdrachtgever:	Waterweg Wonen	Getek:	TRo		
		Gez:	JTa		



Wilhelminalaan 6
Postbus 15, 3450 AA Vleuten
Tel. 030-6771744 / Fax 030-6773589
west@plegt-vos.nl / www.plegt-vos.nl

LET OP:
In standaard woningdiepte
geen dilatatie nodig/geen dilatatie
achter tegelwerk
max. wand 10,0 meter zonder
dilatatie



as

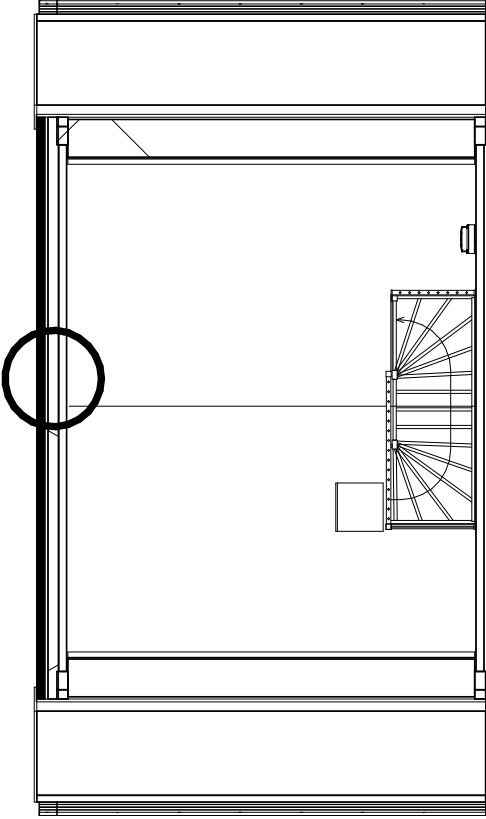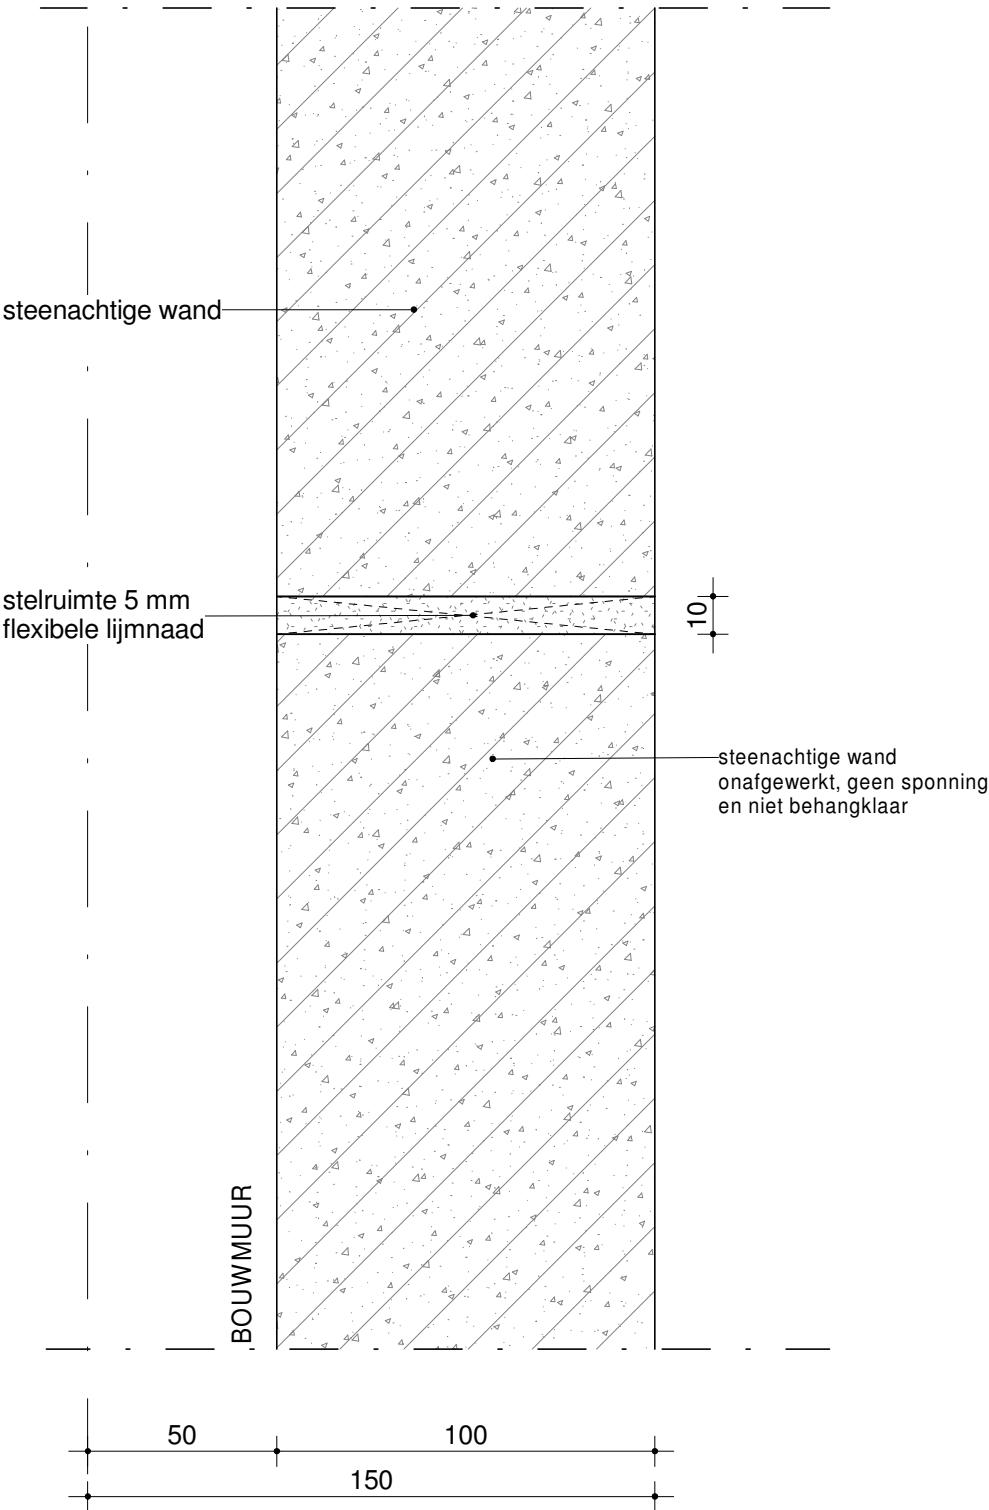

Project:	20 NOM woningen	Schaal:	1:2	Status:	Definitief
Projectadres:	S. Esmeijerstraat	Formaat:	A3	Omschrijving:	Aansluiting binnenspouwblad met binnenspouwblad zolder
Projectnummer:	33017031	Datum:	25-05-2018	Tekeningnummer:	S000.0.0.03
Opdrachtgever:	Waterweg Wonen	Getek:	TRo		
		Gez:	JTa		





Wilhelminalaan 6
Postbus 15, 3450 AA Vleuten
Tel. 030-6771744 / Fax 030-6773589
west@plegt-vos.nl / www.plegt-vos.nl

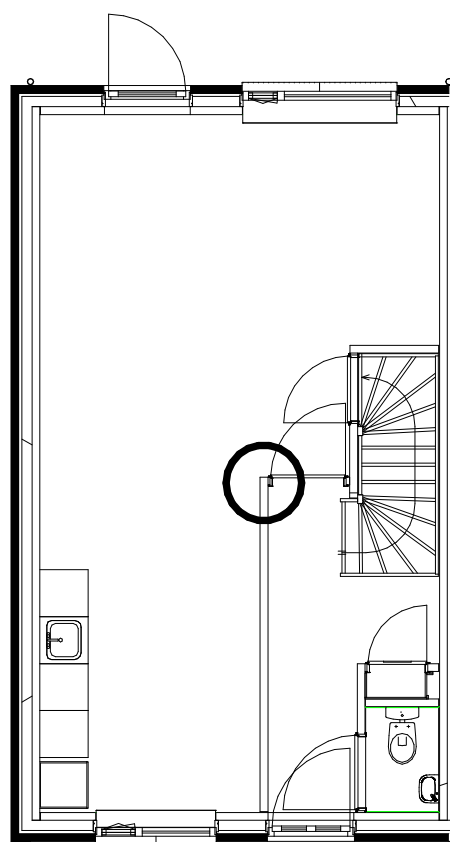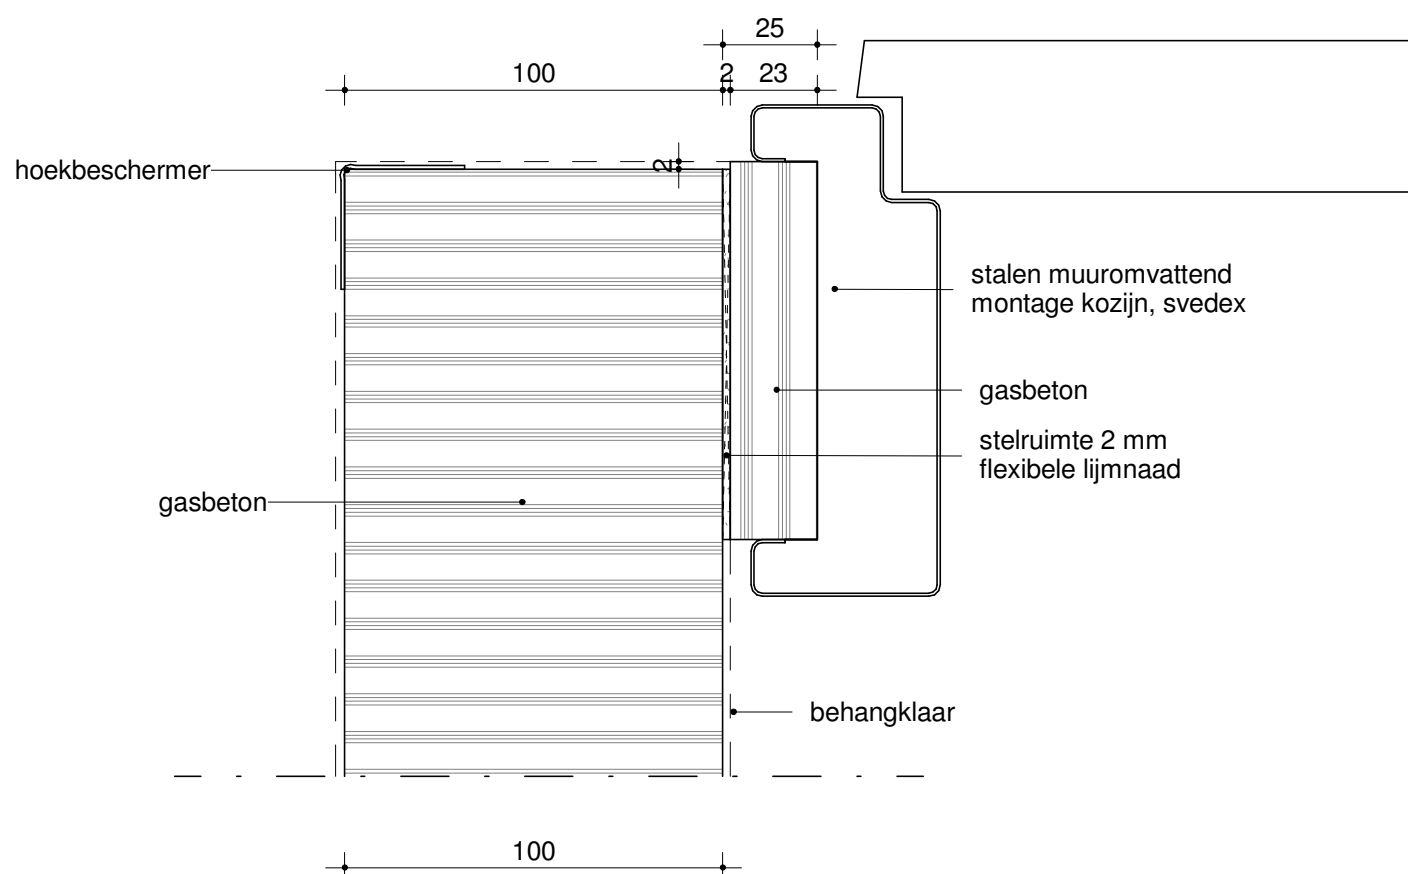

huisvanu

Project:	20 NOM woningen	Schaal:	1:2	Status:	Definitief
Projectadres:	S. Esmeijerstraat	Formaat:	A3	Omschrijving:	Aansluiting binnenwand met deurkozijn
Projectnummer:	33017031	Datum:	25-05-2018	Tekeningnummer:	S000.0.0.04
Opdrachtgever:	Waterweg Wonen	Getek:	TRo		
		Gez:	JTa		
				Wilhelminalaan 6 Postbus 15, 3450 AA Vleuten Tel. 030-6771744 / Fax 030-6773589 west@plegt-vos.nl / www.plegt-vos.nl	

LET OP:
stucwerk in te snijden
i.v.m. scheurvorming

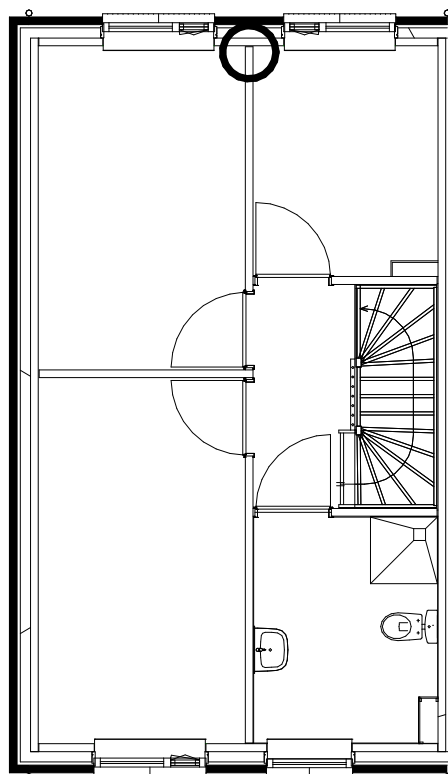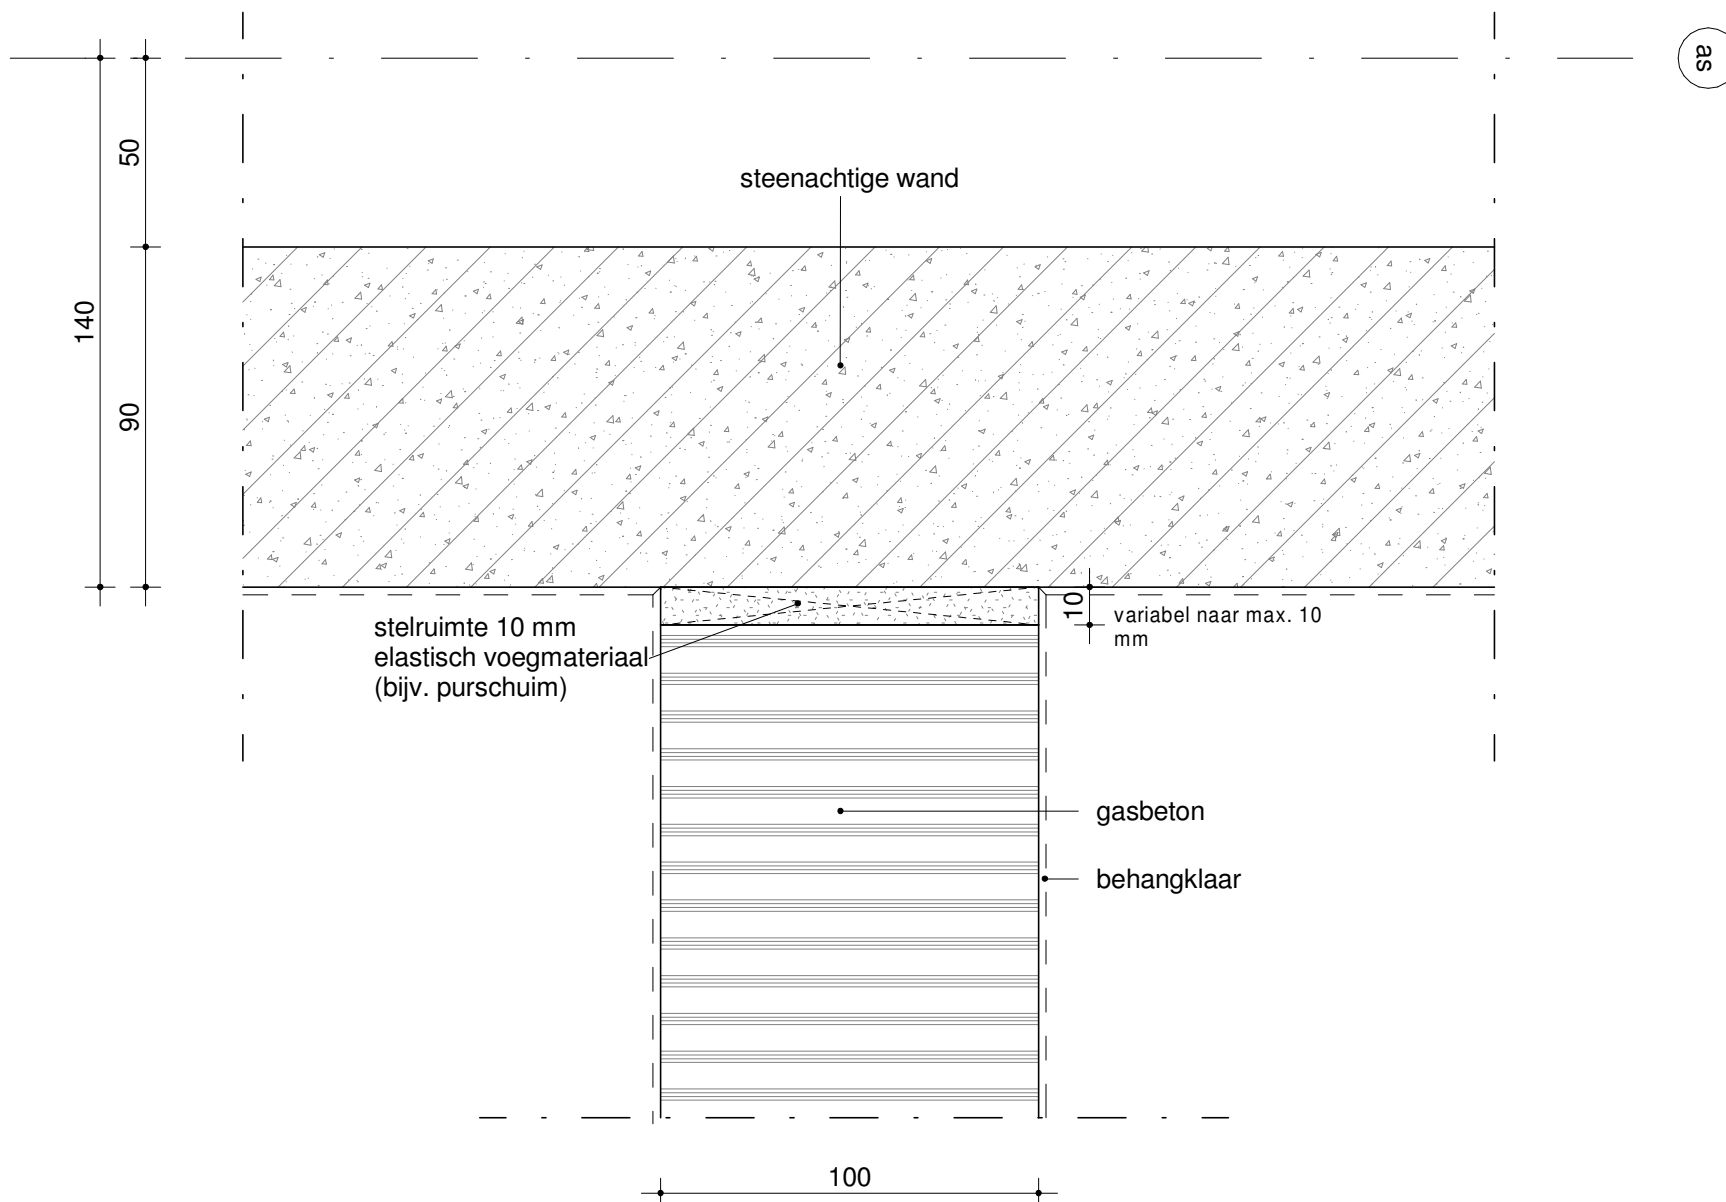

huisvanu

Project:	20 NOM woningen	Schaal:	1:2	Status:	Definitief
Projectadres:	S. Esmeijerstraat	Formaat:	A3	Omschrijving:	Aansluiting binnenwand met binnenspouwblad kopgevel
Projectnummer:	33017031	Datum:	25-05-2018	Tekeningnummer:	S000.0.0.05
Opdrachtgever:	Waterweg Wonen	Getek:	TRo		
		Gez:	JTa		



PLEGT-VOS

Wilhelminalaan 6
Postbus 15, 3450 AA Vleuten
Tel. 030-6771744 / Fax 030-6773589
west@plegt-vos.nl / www.plegt-vos.nl

Het auteursrecht wordt voorbehouden overeenkomstig de wet CAD tekeningen; geen handmatige wijzigingen toegestaan.
Niets uit deze tekening mag overgenomen worden zonder toestemming van onze opdrachtgever en/of ons bureau.

L:\projecten\33017031_20 NOM woningen\01. Model PV_Blok A-12W_Vlaadtingen.rvt
Geprikt: 25-05-18 11:12:28



LET OP:
stucwerk in te snijden
i.v.m. scheurvorming

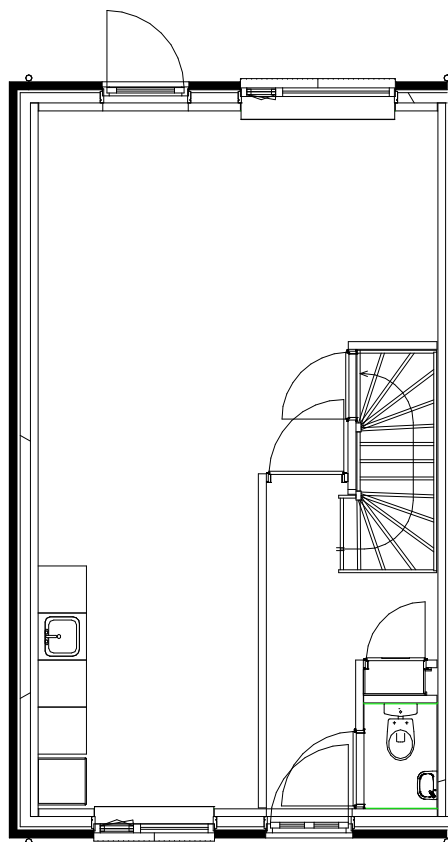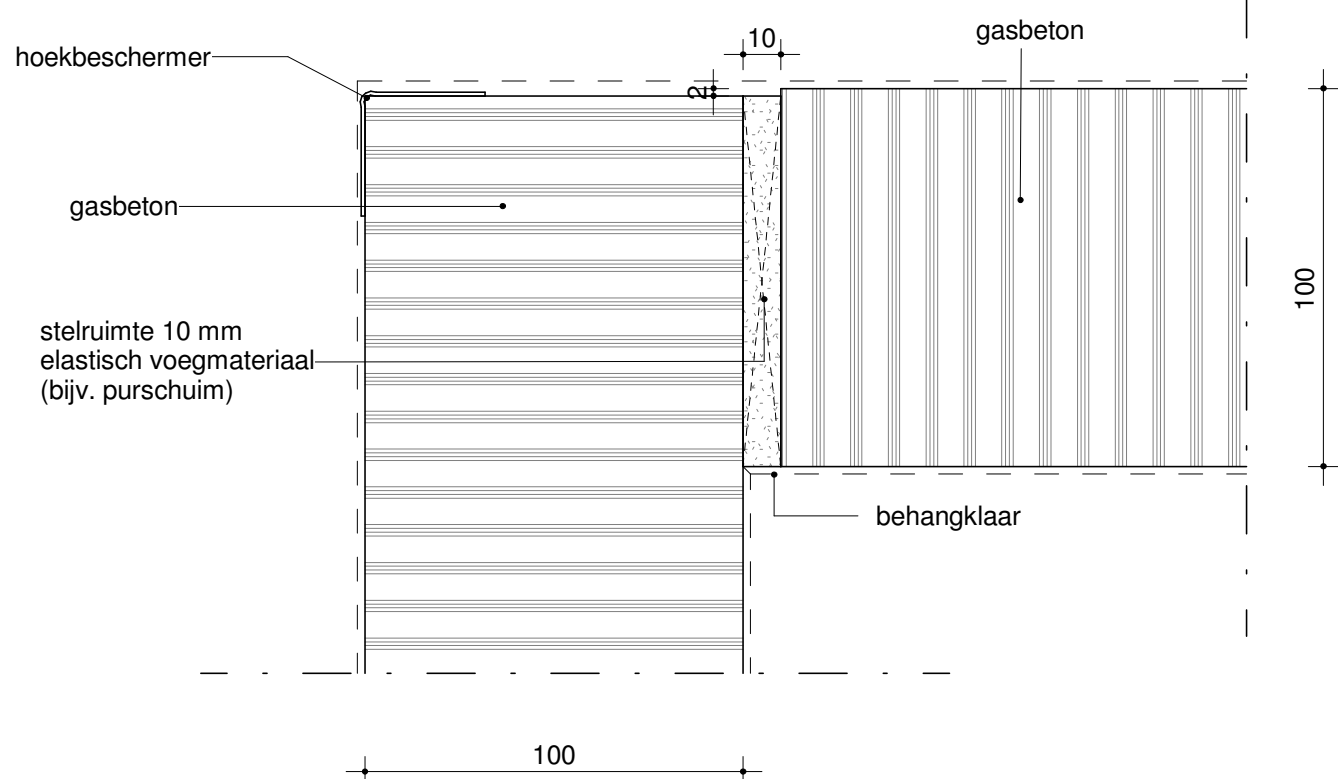

Project:	20 NOM woningen	Schaal:	1:2	Status:	Definitief
Projectadres:	S. Esmeijerstraat	Formaat:	A3	Omschrijving:	Hoekoplossing binnenwand met binnenwand
Projectnummer:	33017031	Datum:	25-05-2018	Tekeningnummer:	S000.0.0.06
Opdrachtgever:	Waterweg Wonen	Getek:	TRo		
		Gez:	JTa		





Wilhelminalaan 6
Postbus 15, 3450 AA Vleuten
Tel. 030-6771744 / Fax 030-6773589
west@plegt-vos.nl / www.plegt-vos.nl

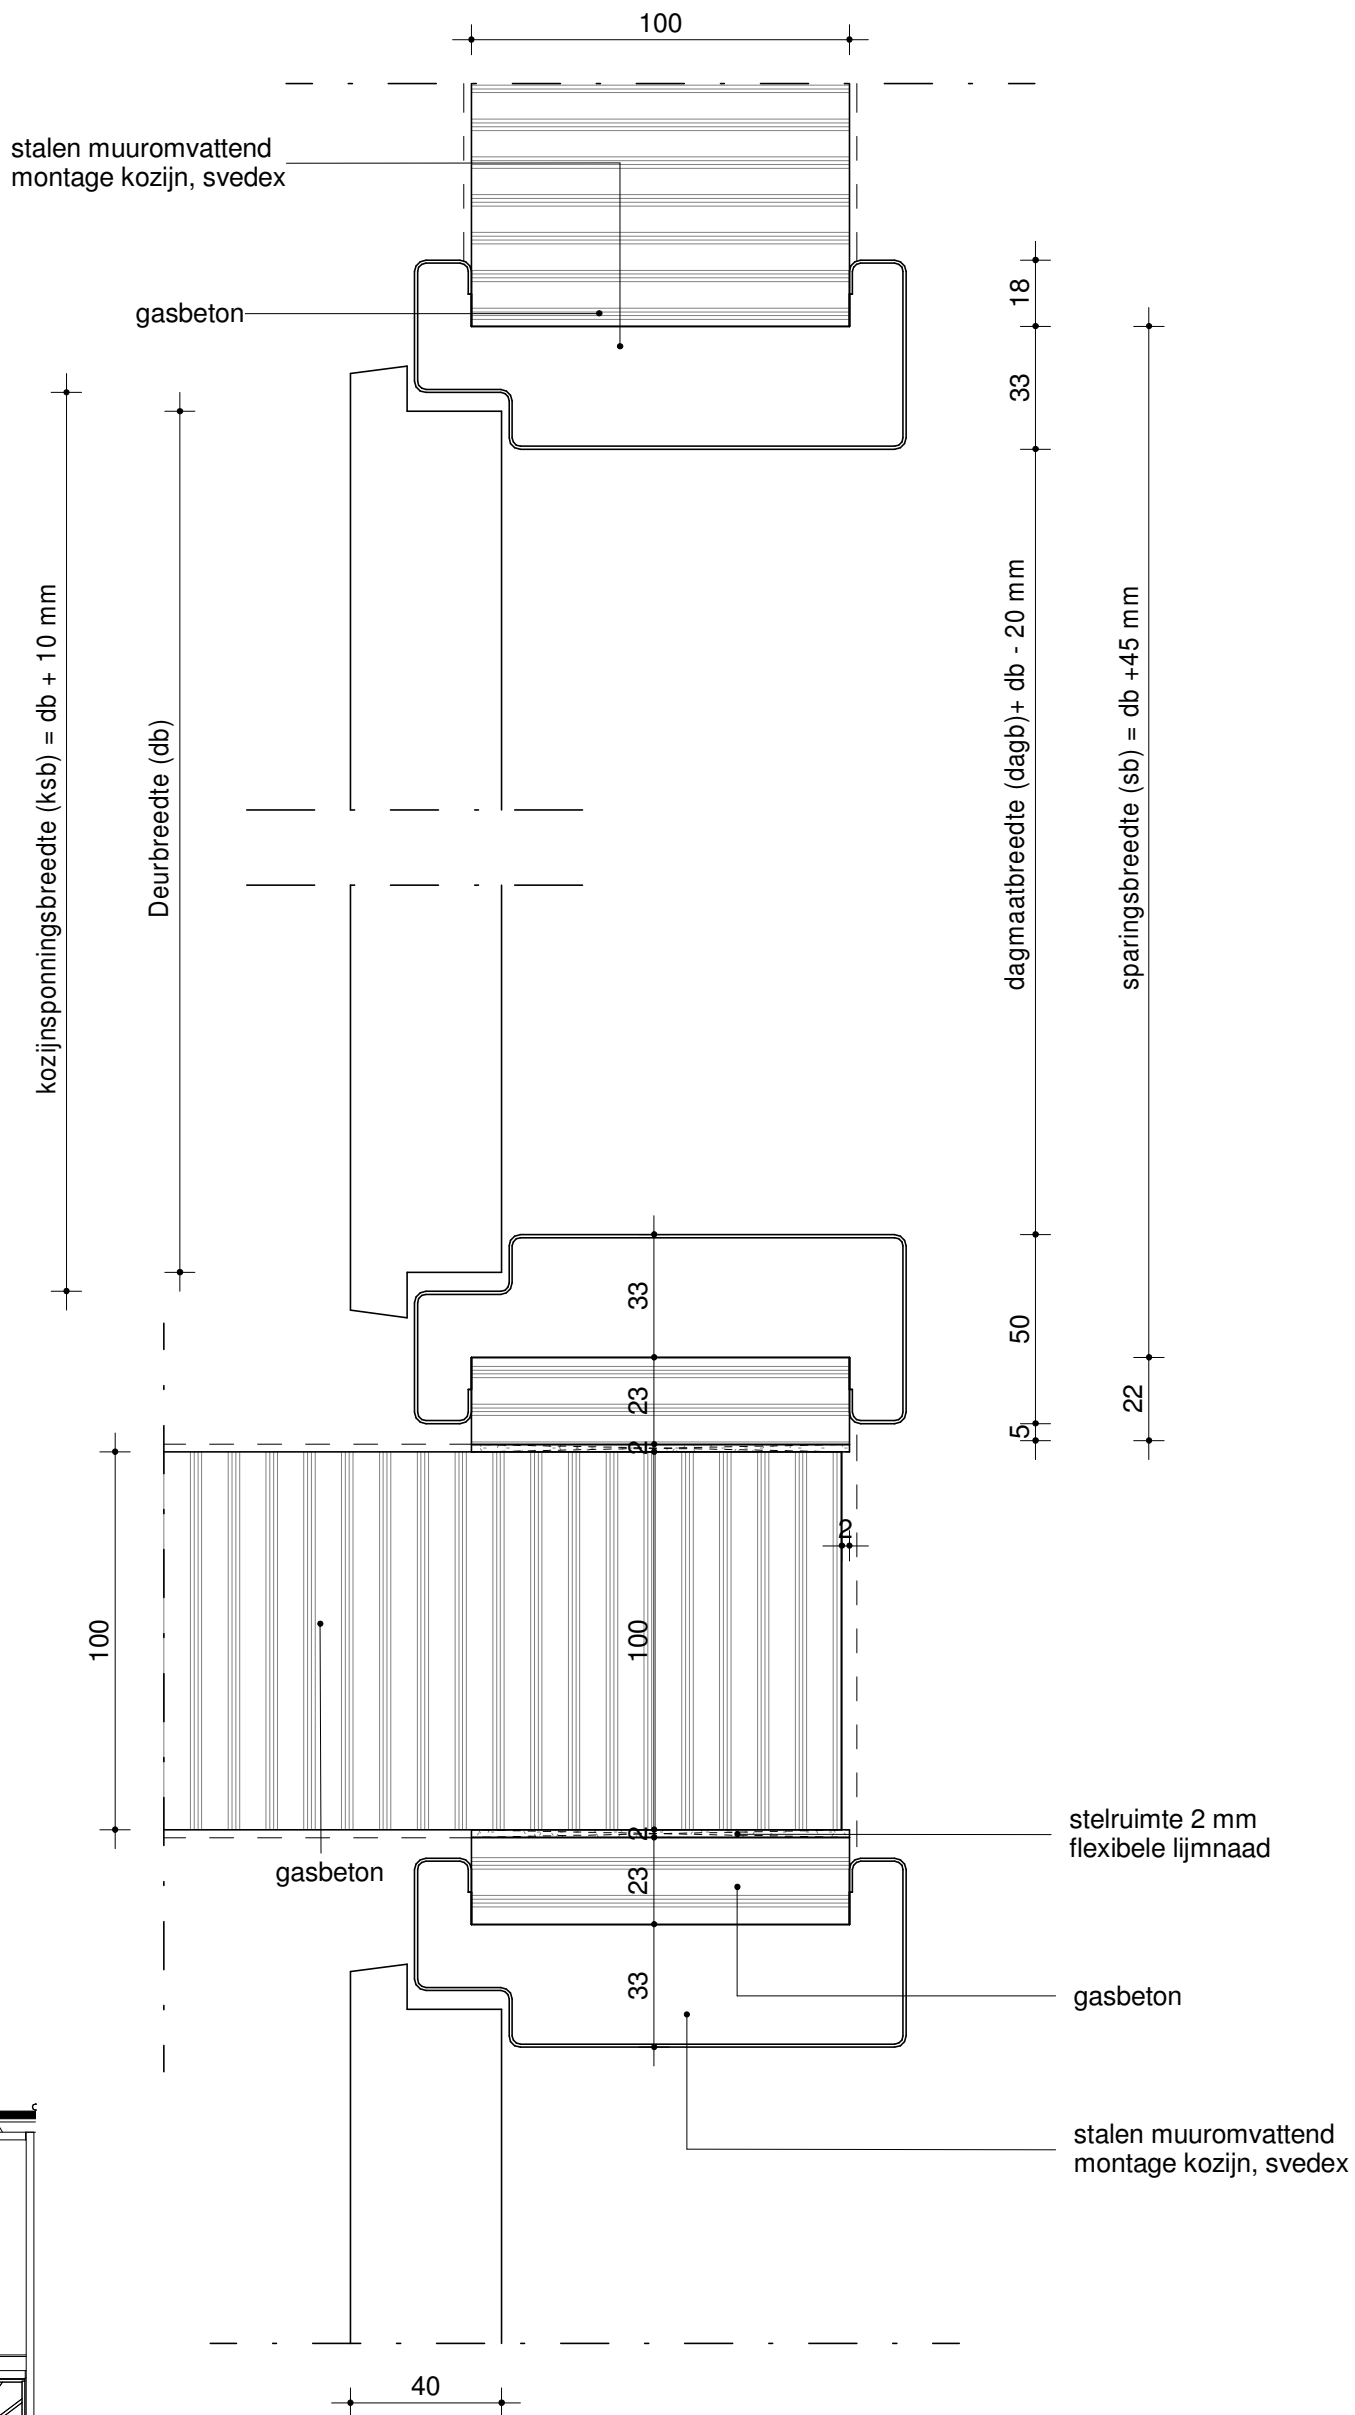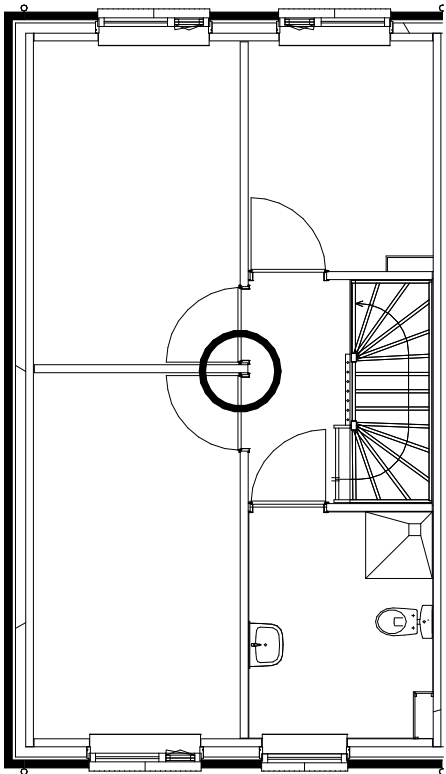

Project:	20 NOM woningen	Schaal:	1:2	Status:	Definitief
Projectadres:	S. Esmeijerstraat	Formaat:	A3	Omschrijving:	Aansluiting van 2 deurkozijnen op binnenwand
Projectnummer:	33017031	Datum:	25-05-2018	Tekeningnummer:	S000.0.0.07
Opdrachtgever:	Waterweg Wonen	Getek:	TRo		
		Gez:	JTa		

Wilhelminalaan 6
Postbus 15, 3450 AA Vleuten
Tel. 030-6771744 / Fax 030-6773589
west@plegt-vos.nl / www.plegt-vos.nl

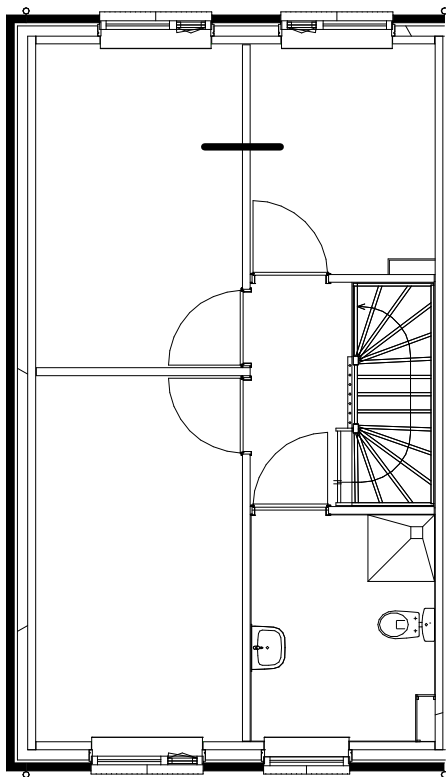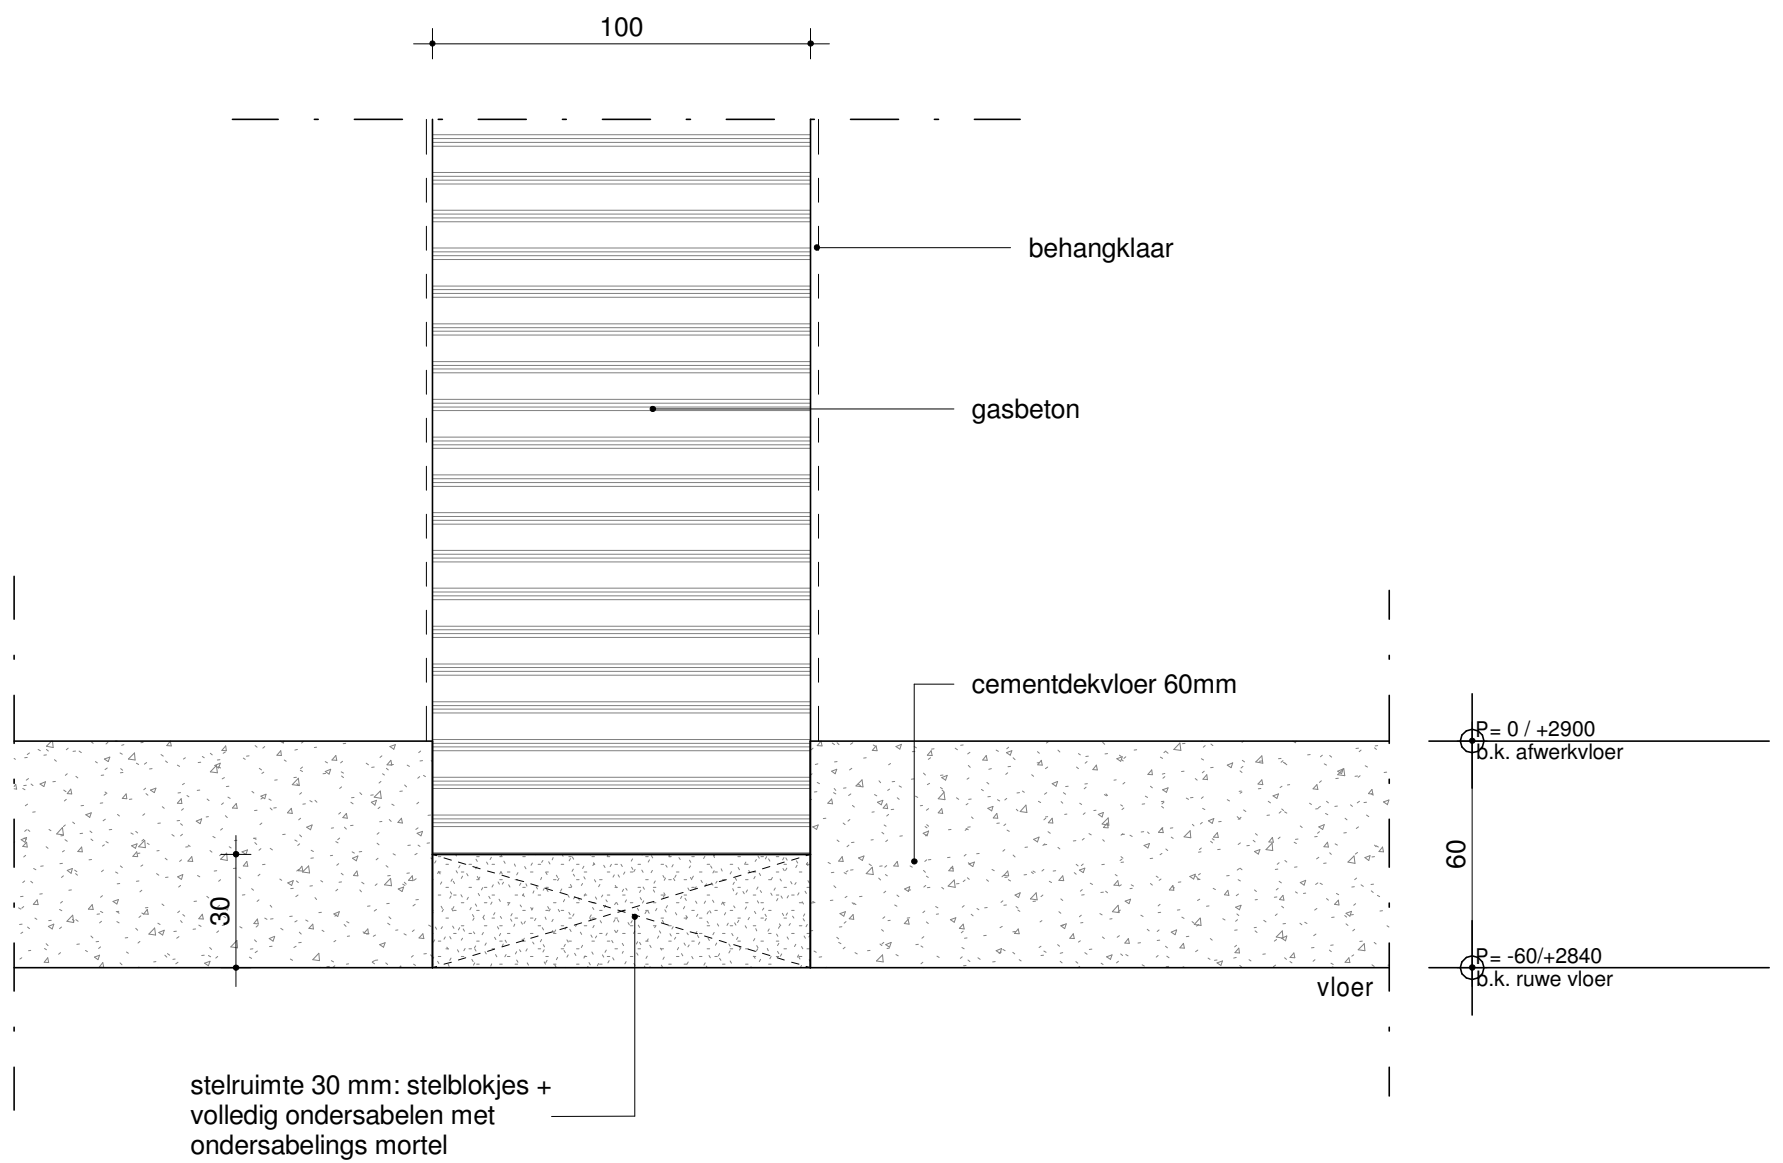



huisvanu

Project:	20 NOM woningen	Schaal:	1:2	Status:	Definitief
Projectadres:	S. Esmeijerstraat	Formaat:	A3	Omschrijving:	Aansluiting binnenwand aan onderzijde ruwe vloer
Projectnummer:	33017031	Datum:	25-05-2018	Tekeningnummer:	S000.0.0.08
Opdrachtgever:	Waterweg Wonen	Getek:	TRo		
		Gez:	JTa		



Wilhelminalaan 6
Postbus 15, 3450 AA Vleuten
Tel. 030-6771744 / Fax 030-6773589
west@plegt-vos.nl / www.plegt-vos.nl

LET OP:
Stucwerk in te snijden
i.v.m. scheurvorming

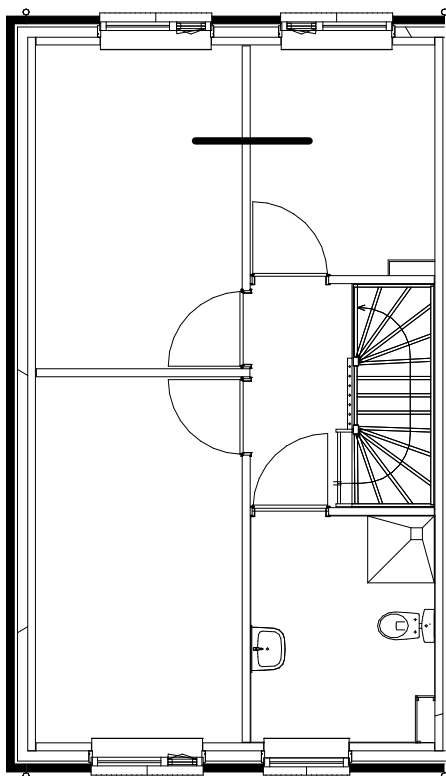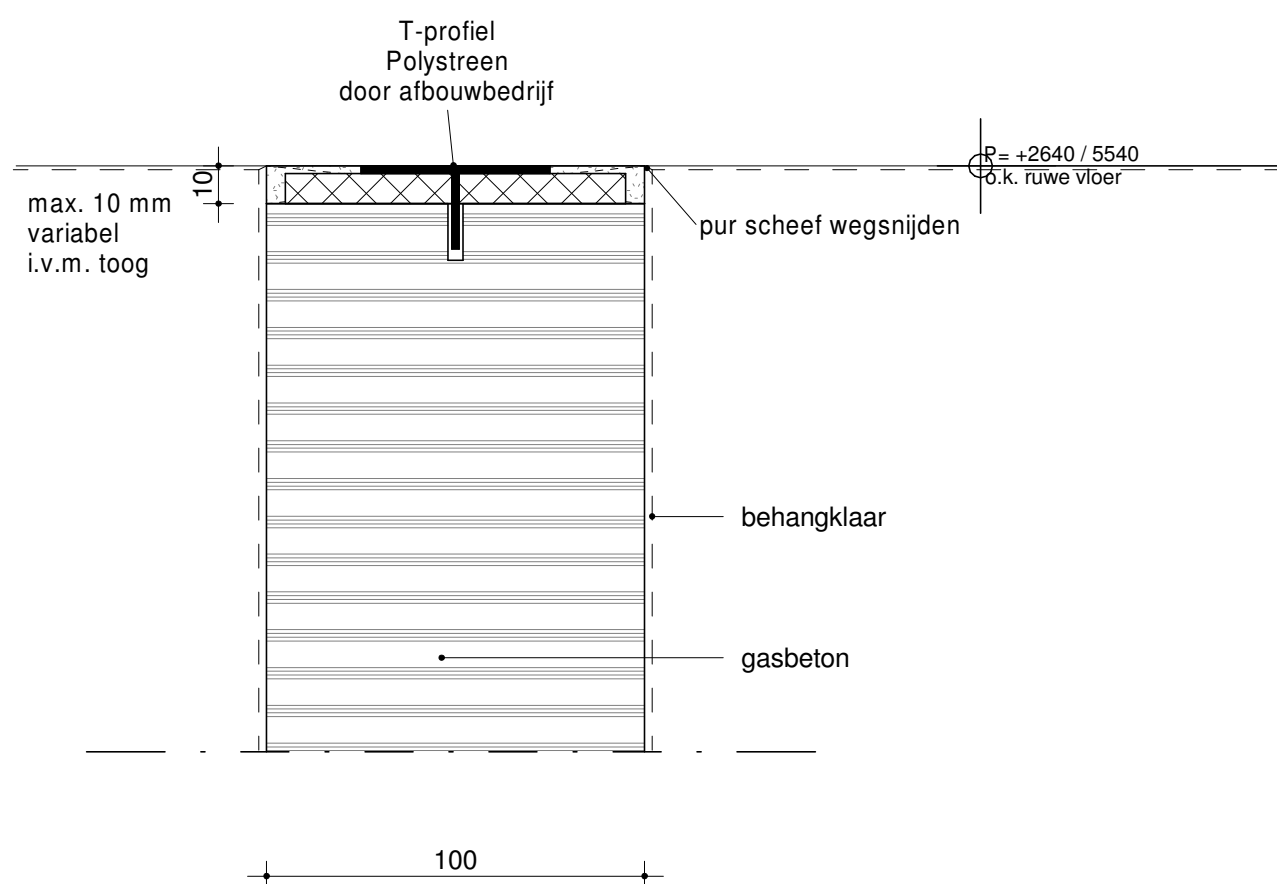

Project: 20 NOM woningen	Schaal: 1:2	Status: Definitief
Projectadres: S. Esmeijerstraat	Formaat: A3	Omschrijving: Aansluiting binnenwand op bovenzijde ruwe vloer
Projectnummer: 33017031	Datum: 25-05-2018	Tekeningnummer: S000.0.0.09
Opdrachtgever: Waterweg Wonen	Getek: TRo	
	Gez: JTa	



Wilhelminalaan 6
Postbus 15, 3450 AA Vleuten
Tel. 030-6771744 / Fax 030-6773589
west@plegt-vos.nl / www.plegt-vos.nl

LET OP:
Door stukadoren
geen gaasje
niet insnijden

stelruimte 20 mm: stelblokjes +
volledig ondersabelen met
ondersabelings mortel

steenachtige wand

kamelenrug
t.p.v. trapgat

behangklaar

as

P = +2860 / 5760
o.k. betonwand
P = +2840 / 5740
o.k. betonwand


200

P = +2640 / 5540
o.k. betonwand

100

50

150

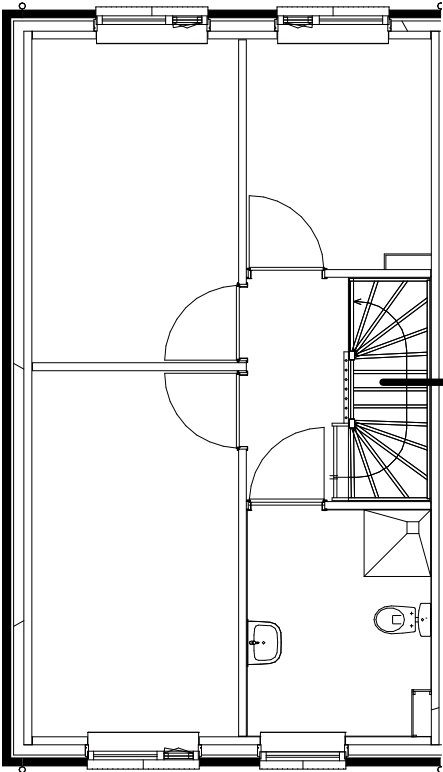


huisvanu


Project: 20 NOM woningen	Schaal: 1:2	Status: Definitief
Projectadres: S. Esmeijerstraat	Formaat: A3	Omschrijving: Bouwmuur/kopgevel t.p.v. trapgat
Projectnummer: 33017031	Datum: 25-05-2018	Tekeningnummer: S000.0.0.10
Opdrachtgever: Waterweg Wonen	Getek: TRo	
	Gez: JTa	

PLEGT-VOS

Wilhelminalaan 6
Postbus 15, 3450 AA Vleuten
Tel. 030-6771744 / Fax 030-6773589
west@plegt-vos.nl / www.plegt-vos.nl

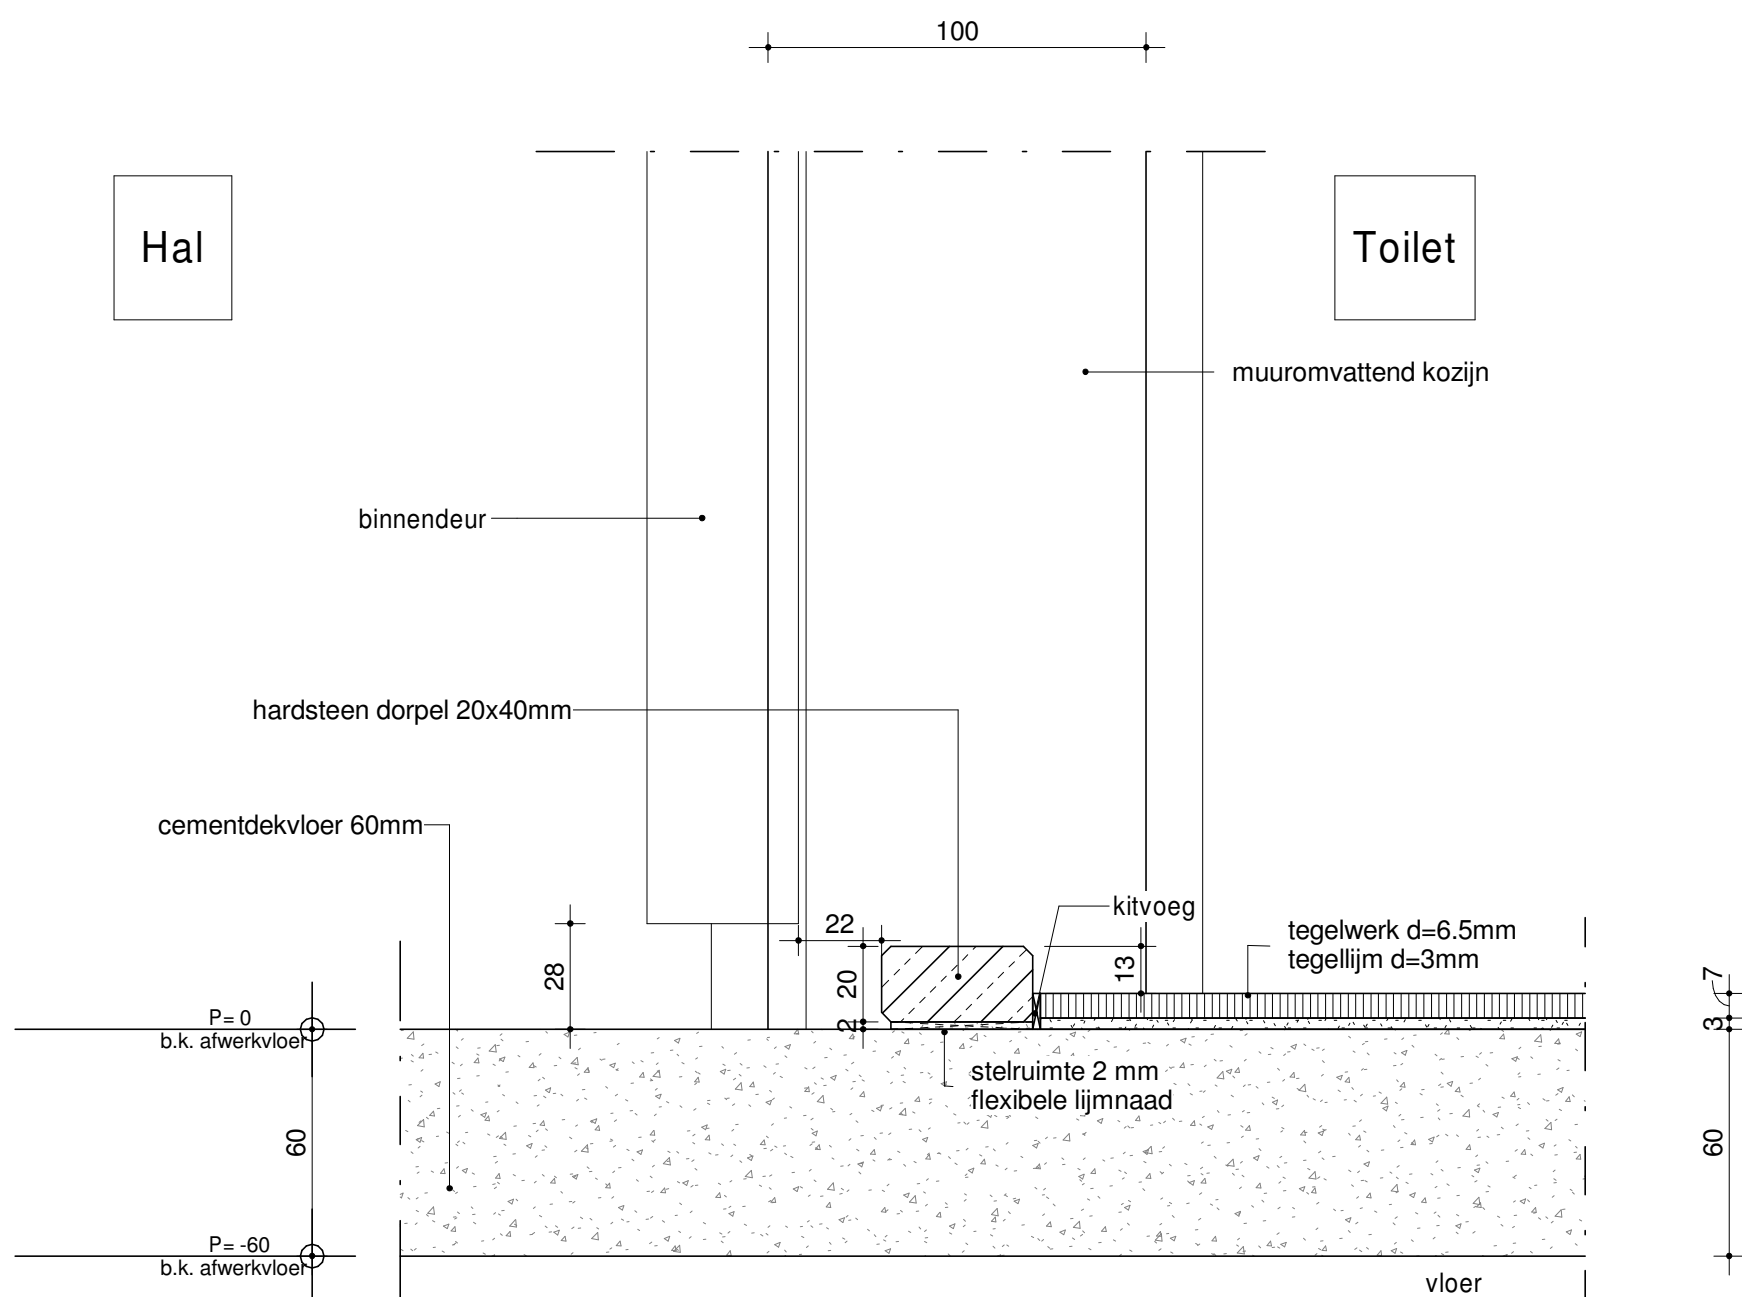

Uitvoering tegelwerk en afdichtingen
conform standaard advies Plegt-Vos

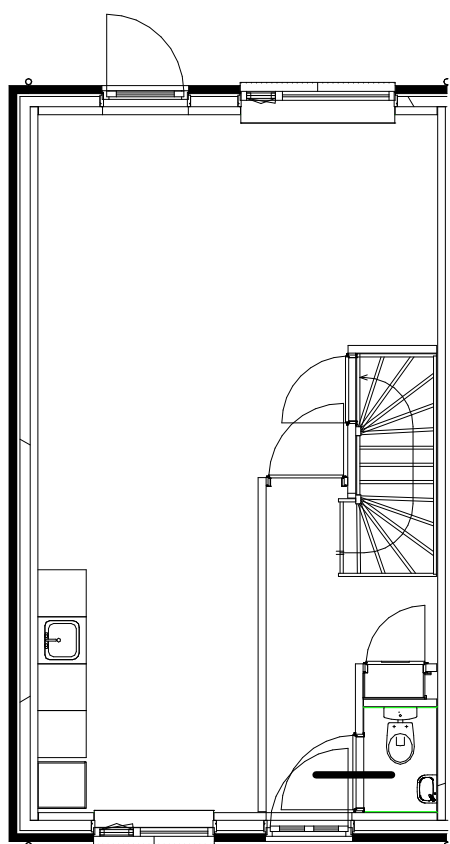


huisvanu

Project:	20 NOM woningen	Schaal:	1:2	Status:	Definitief
Projectadres:	S. Esmeijerstraat	Formaat:	A3	Omschrijving:	vloer t.p.v. toilet
Projectnummer:	33017031	Datum:	25-05-2018	Tekeningnummer:	S000.0.0.11
Opdrachtgever:	Waterweg Wonen	Getek:	TRo		
		Gez:	JTa		




Wilhelminalaan 6
Postbus 15, 3450 AA Vleuten
Tel. 030-6771744 / Fax 030-6773589
west@plegt-vos.nl / www.plegt-vos.nl

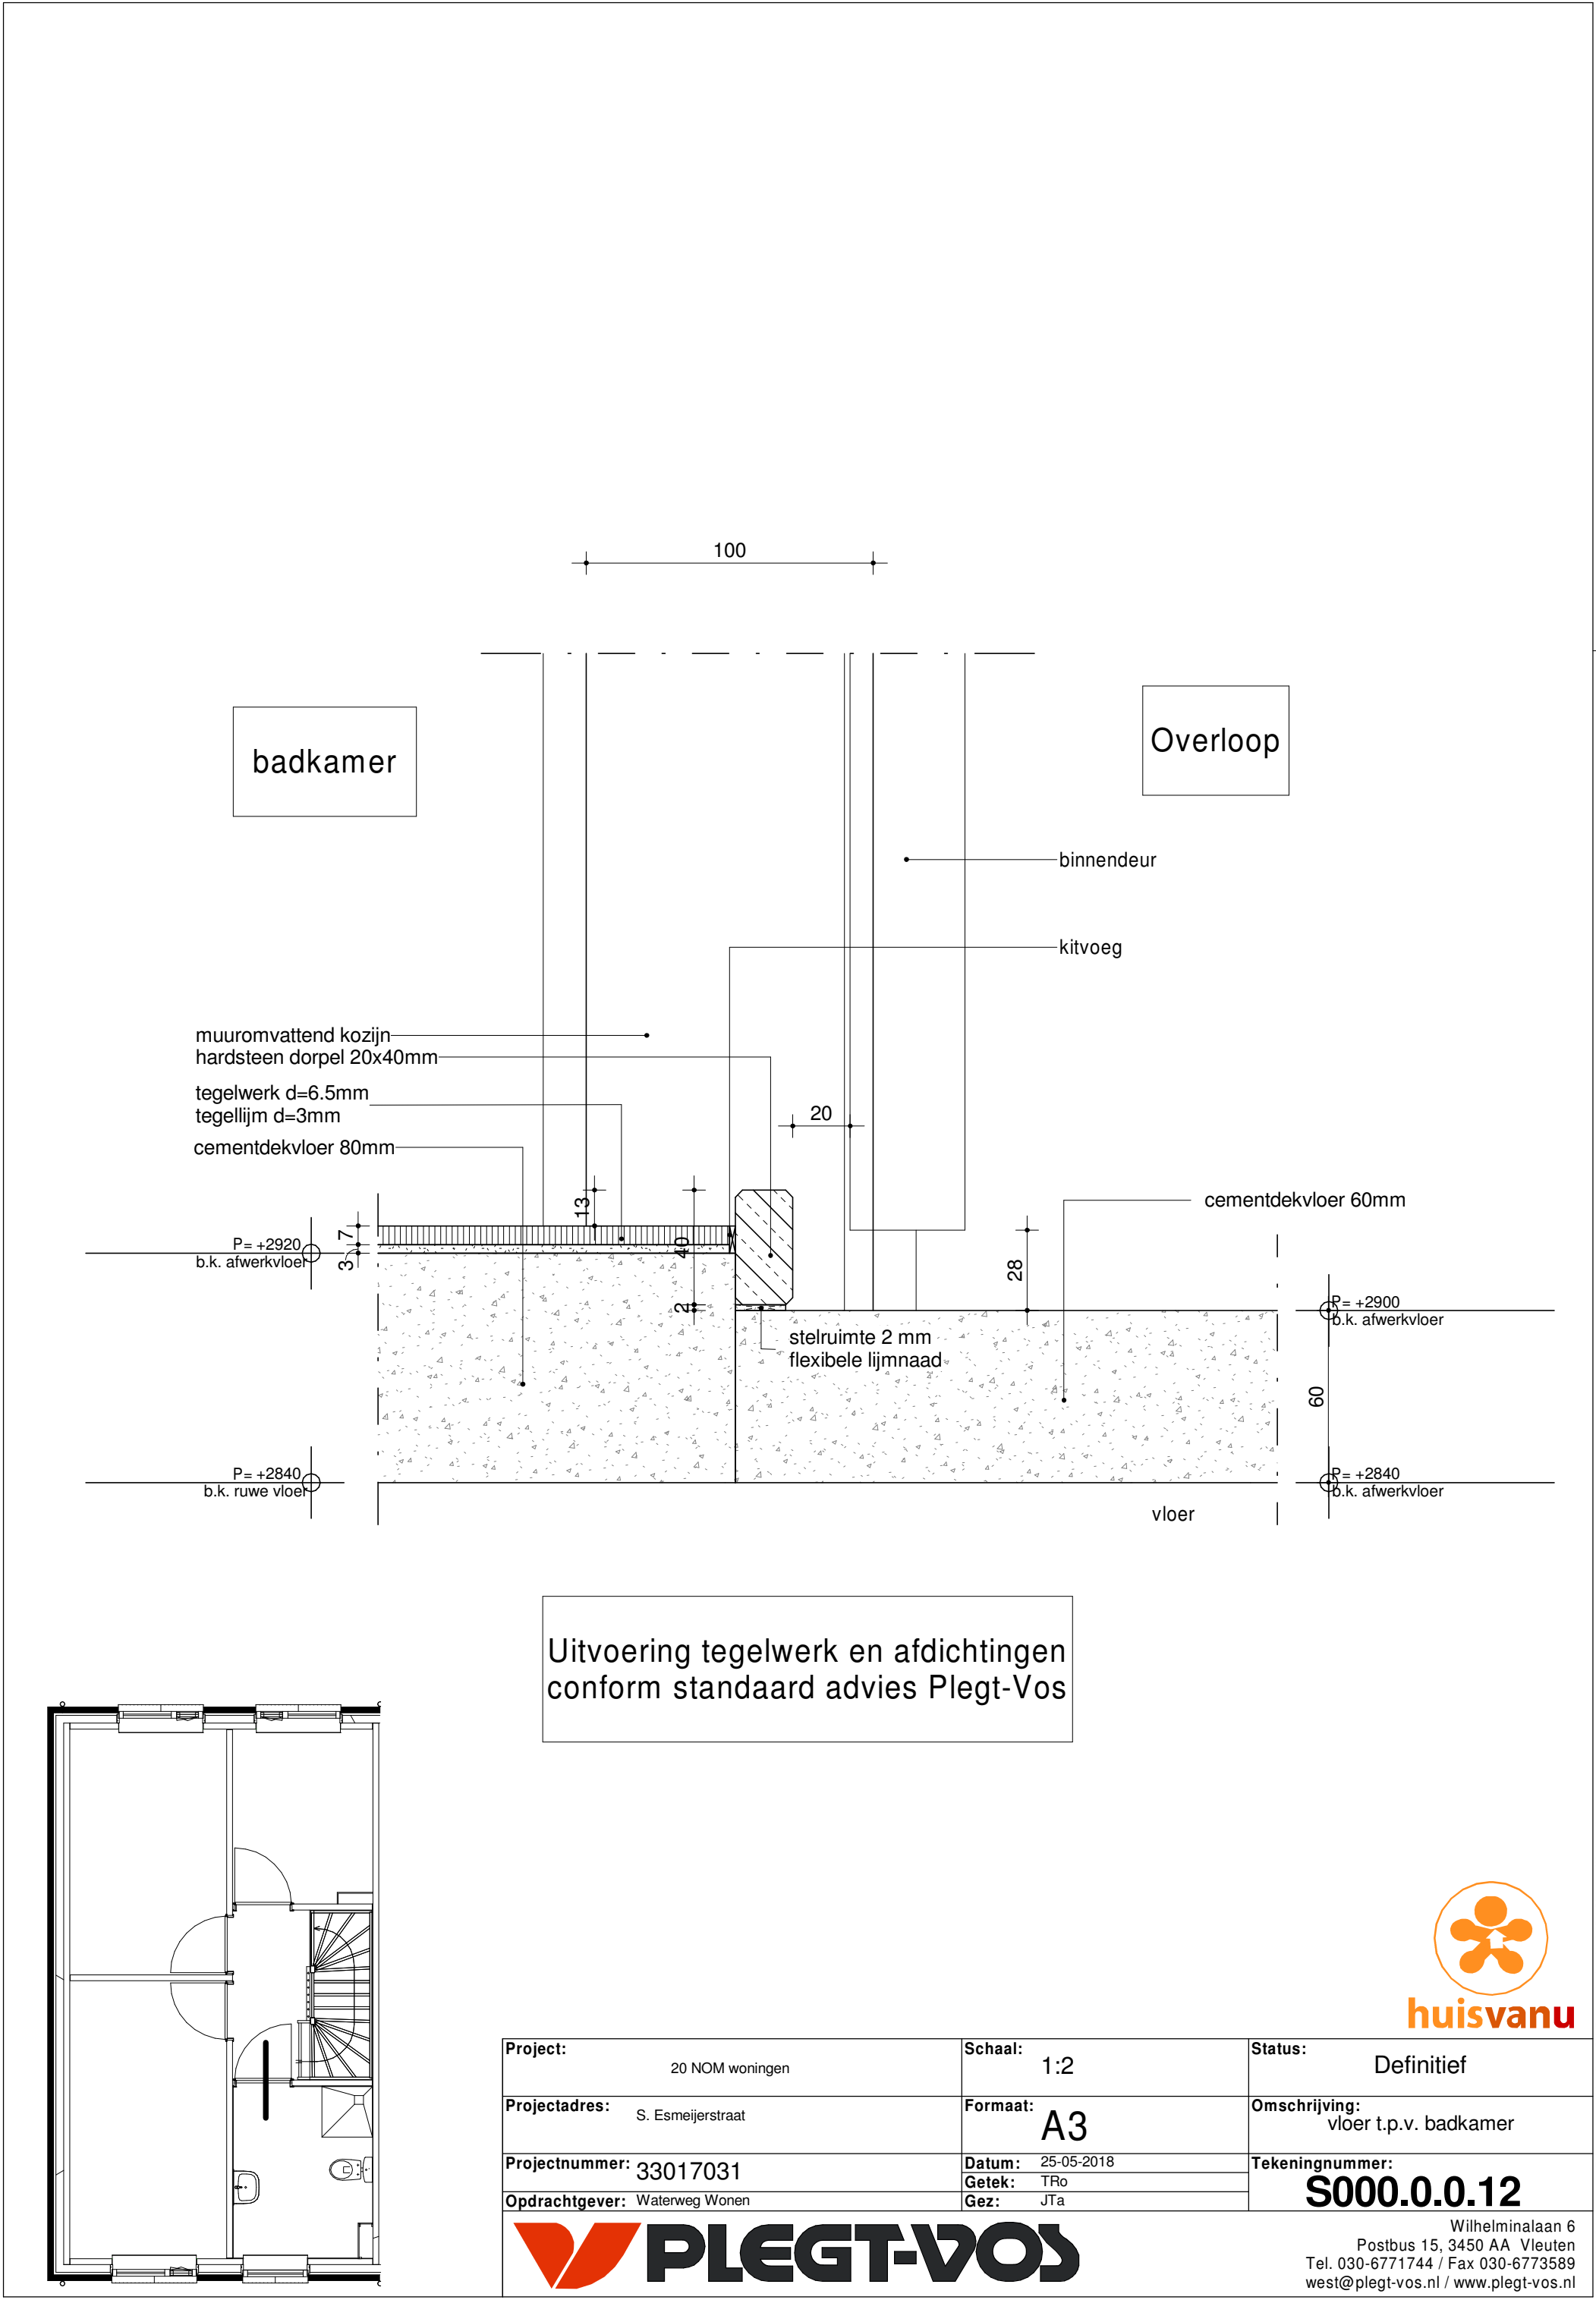


LET OP:
Uitgangspunt trap:
op de bouwplaats in
elkaar te zetten

Trapgat aftimmering
door VOS trappen

Veiligheid trapgat
door VOS trappen

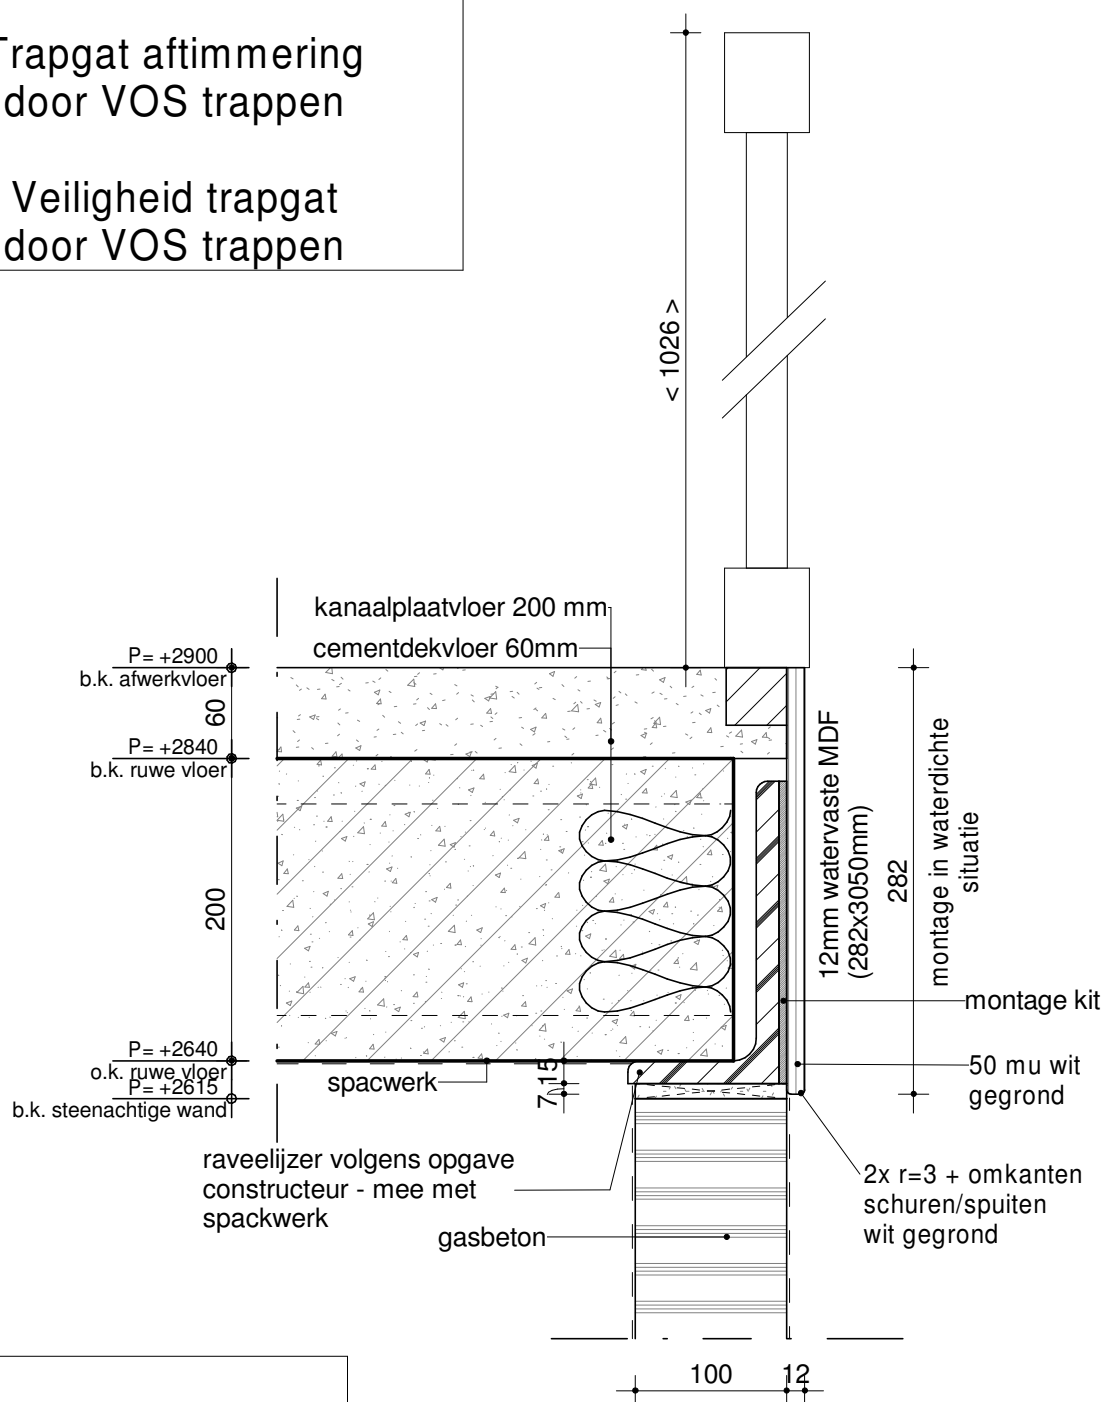

LET OP:
Stucwerk in te snijden
i.v.m. scheurvorming

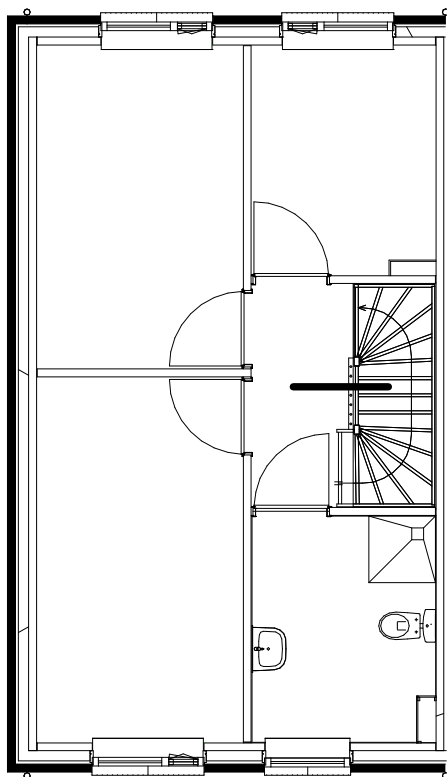

huisvanu

Project: 20 NOM woningen	Schaal: 1:2	Status: Definitief
Projectadres: S. Esmeijerstraat	Formaat: A3	Omschrijving: Trapgat opening afwerking t.p.v. balustrade
Projectnummer: 33017031	Datum: 25-05-2018	Tekeningnummer: S000.0.0.13
Opdrachtgever: Waterweg Wonen	Getek: TRo	
	Gez: JTa	



PLEGT-VOS

Wilhelminalaan 6
Postbus 15, 3450 AA Vleuten
Tel. 030-6771744 / Fax 030-6773589
west@plegt-vos.nl / www.plegt-vos.nl

LET OP:
Uitgangspunt trap:
op de bouwplaats in
elkaar te zetten

Trapgat aftimmering
door VOS trappen

Veiligheid trapgat
door VOS trappen

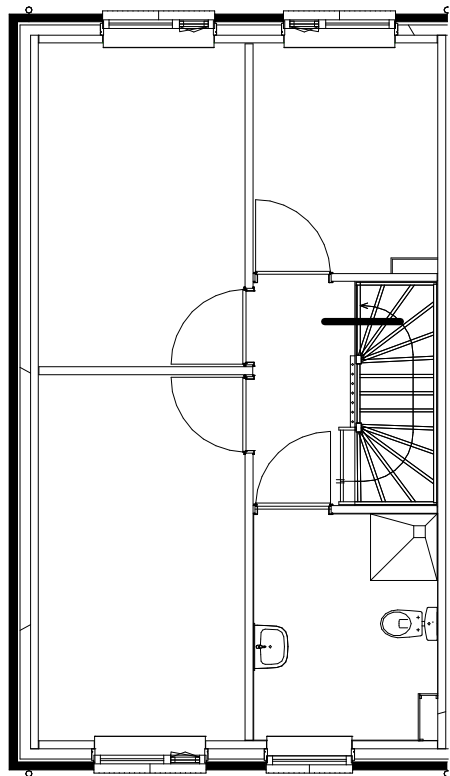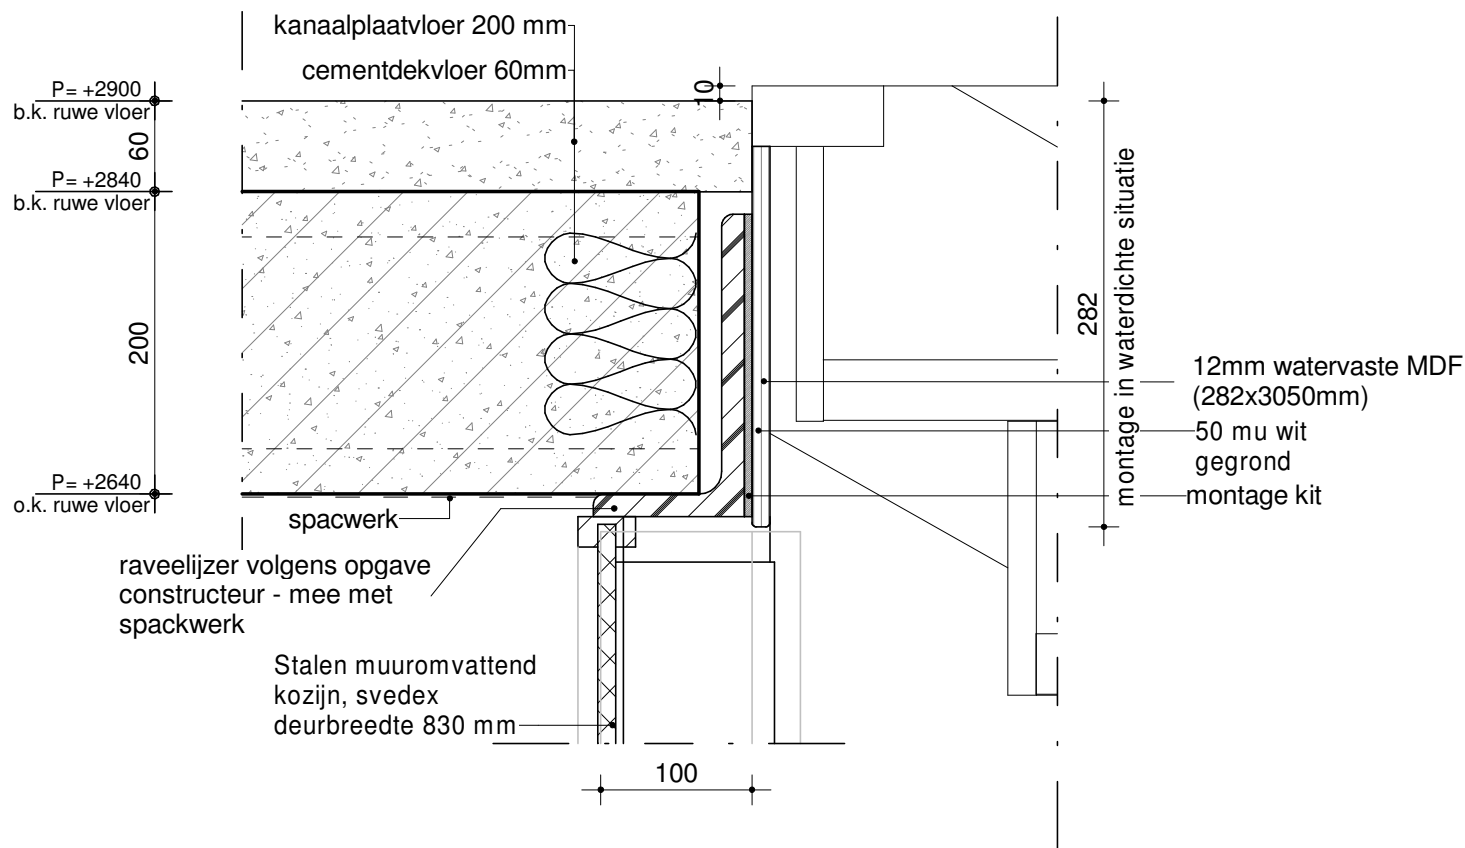



huisvanu

Project:	20 NOM woningen	Schaal:	1:2	Status:	Definitief
Projectadres:	S. Esmeijerstraat	Formaat:	A3	Omschrijving:	Trapgat opening afwerking t.p.v. trapkast deur
Projectnummer:	33017031	Datum:	25-05-2018	Tekeningnummer:	S000.0.0.14
Opdrachtgever:	Waterweg Wonen	Getek:	TRo		
		Gez:	JTa		



Wilhelminalaan 6
Postbus 15, 3450 AA Vleuten
Tel. 030-6771744 / Fax 030-6773589
west@plegt-vos.nl / www.plegt-vos.nl

Veiligheid trapgat door VOS trappen

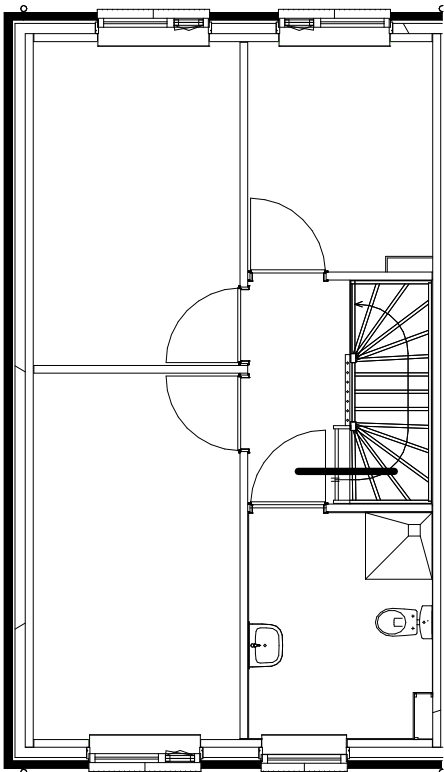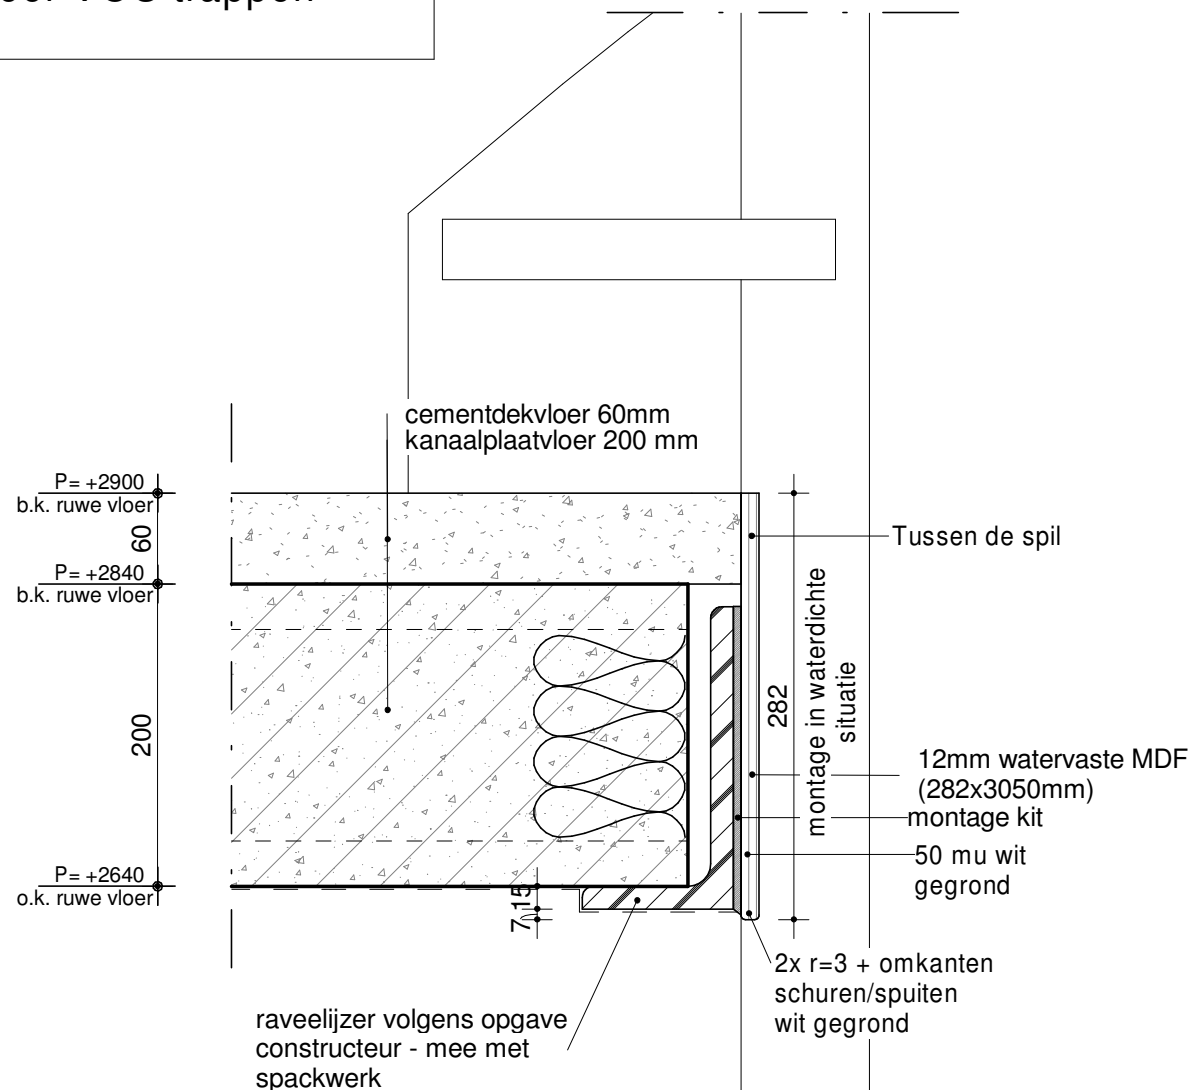

huisvanu

Project: 20 NOM woningen	Schaal: 1:2	Status: Definitief
Projectadres: S. Esmeijerstraat	Formaat: A3	Omschrijving: Trapgat opening afwerking t.p.v. overloop/hal
Projectnummer: 33017031	Datum: 25-05-2018	Tekeningnummer: S000.0.0.15
Opdrachtgever: Waterweg Wonen	Getek: TRo Gez: JTa	





Wilhelminalaan 6
Postbus 15, 3450 AA Vleuten
Tel. 030-6771744 / Fax 030-6773589
west@plegt-vos.nl / www.plegt-vos.nl

LET OP:
Uitgangspunt trap:
op de bouwplaats in
elkaar te zetten

Trapgat aftimmering
door VOS trappen

Veiligheid trapgat
door VOS trappen

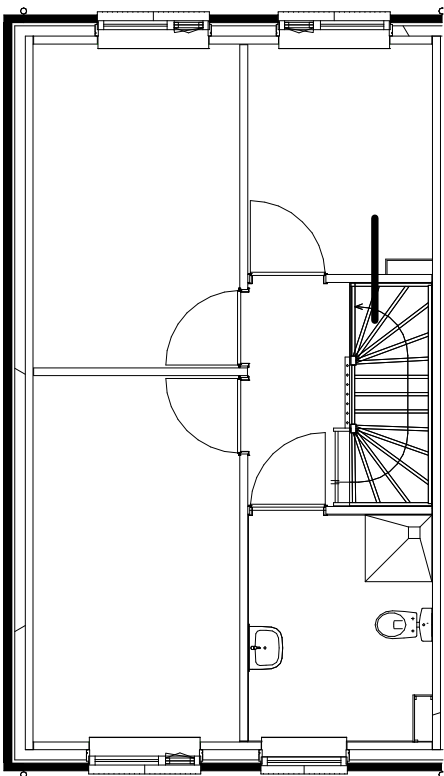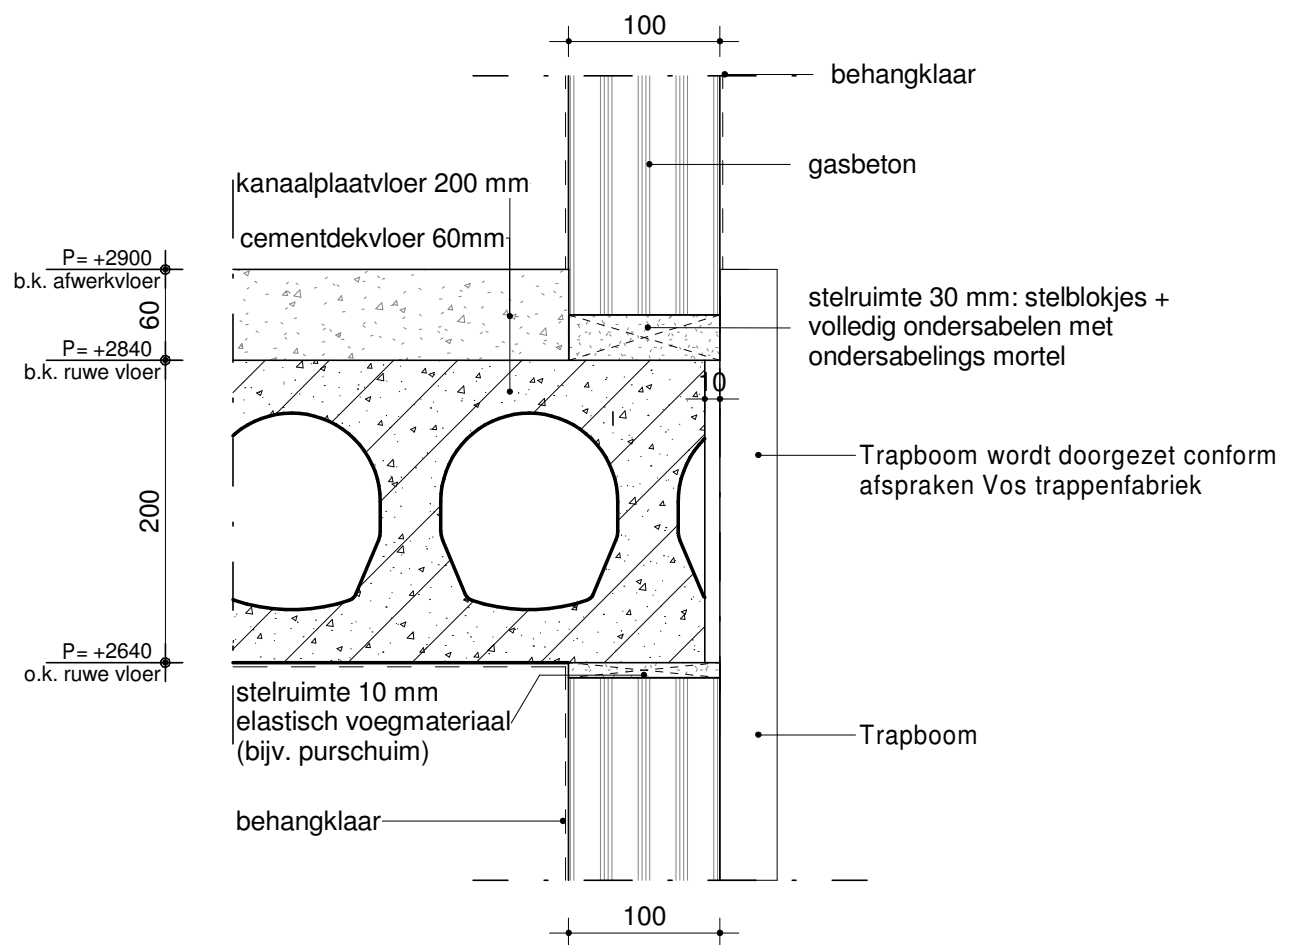

huisvanu

Project: 20 NOM woningen	Schaal: 1:2	Status: Definitief
Projectadres: S. Esmeijerstraat	Formaat: A3	Omschrijving: Trapgat opening afwerking
Projectnummer: 33017031	Datum: 25-05-2018	Tekeningnummer: S000.0.0.16
Opdrachtgever: Waterweg Wonen	Getek: TRo	
	Gez: JTa	



PLEGT-VOS

Wilhelminalaan 6
Postbus 15, 3450 AA Vleuten
Tel. 030-6771744 / Fax 030-6773589
west@plegt-vos.nl / www.plegt-vos.nl

LET OP:
Uitgangspunt trap:
op de bouwplaats in
elkaar te zetten

Trapgat aftimmering
door VOS trappen

Veiligheid trapgat
door VOS trappen

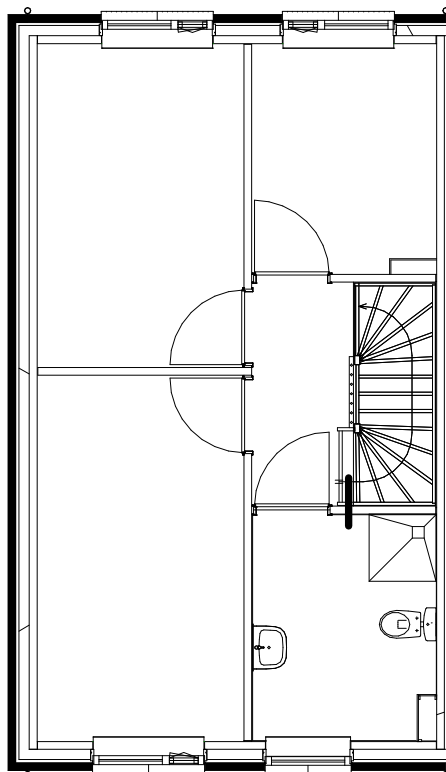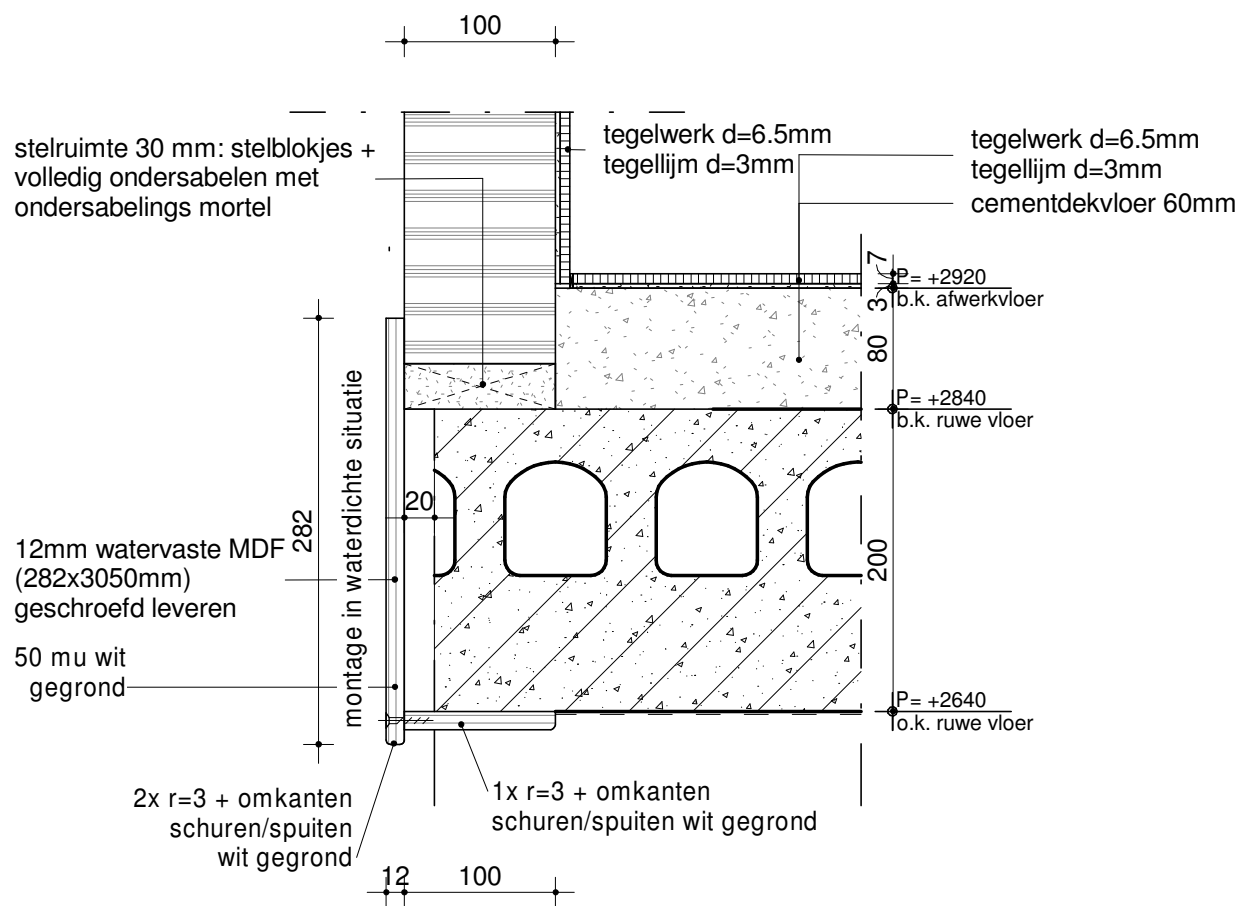



huisvanu

Project:	20 NOM woningen	Schaal:	1:2	Status:	Definitief
Projectadres:	S. Esmeijerstraat	Formaat:	A3	Omschrijving:	Trapgat opening afwerking
Projectnummer:	33017031	Datum:	25-05-2018	Tekeningnummer:	S000.0.0.17
Opdrachtgever:	Waterweg Wonen	Getek:	TRo	Gez:	



Wilhelminalaan 6
Postbus 15, 3450 AA Vleuten
Tel. 030-6771744 / Fax 030-6773589
west@plegt-vos.nl / www.plegt-vos.nl


Uitvoering tegelwerk en afdichtingen
conform standaard advies Plegt-Vos

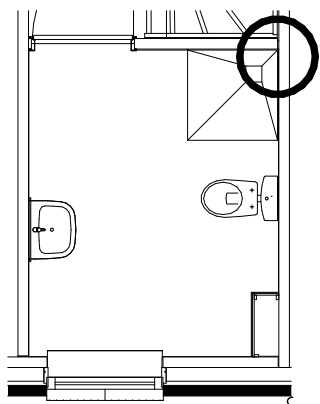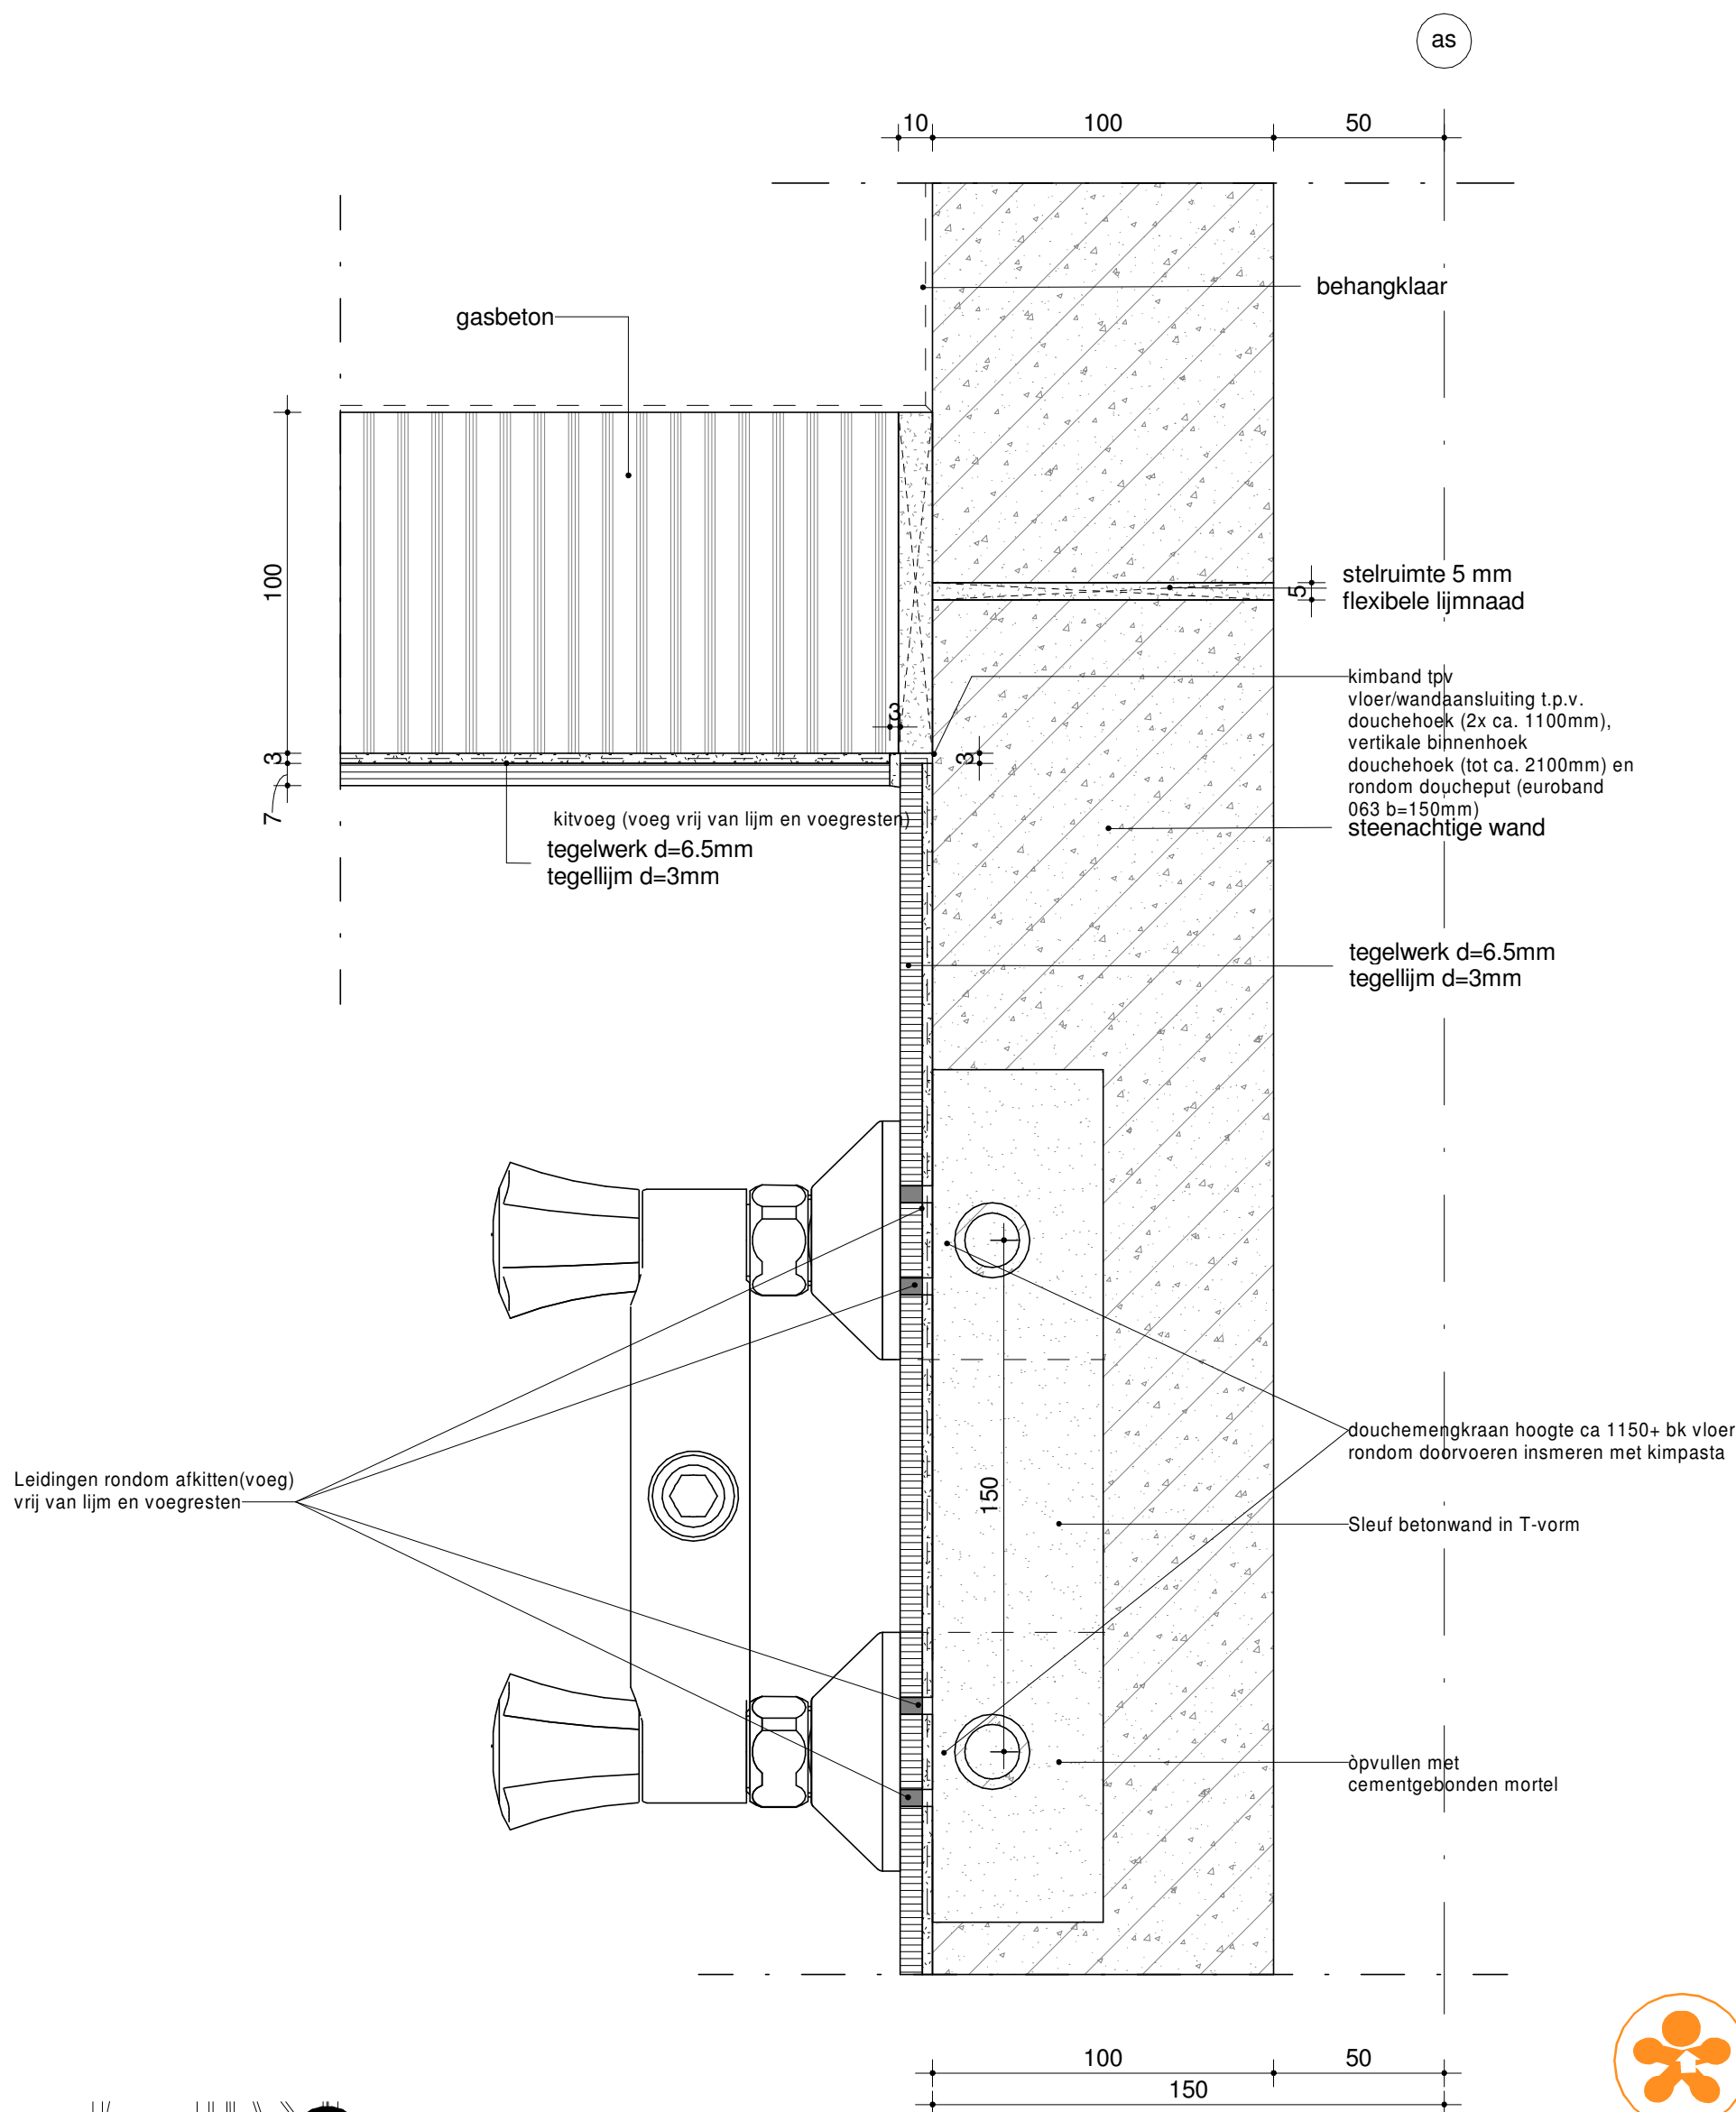


Project:	20 NOM woningen	Schaal:	1:2	Status:	Definitief
Projectadres:	S. Esmeijerstraat	Formaat:	A3	Omschrijving:	Hoekdetail badkamer
Projectnummer:	33017031	Datum:	25-05-2018	Tekeningnummer:	S000.0.0.18
Opdrachtgever:	Waterweg Wonen	Getek:	TRo		
		Gez:	JTa		



Wilhelminalaan 6
Postbus 15, 3450 AA Vleuten
Tel. 030-6771744 / Fax 030-6773589
west@plegt-vos.nl / www.plegt-vos.nl

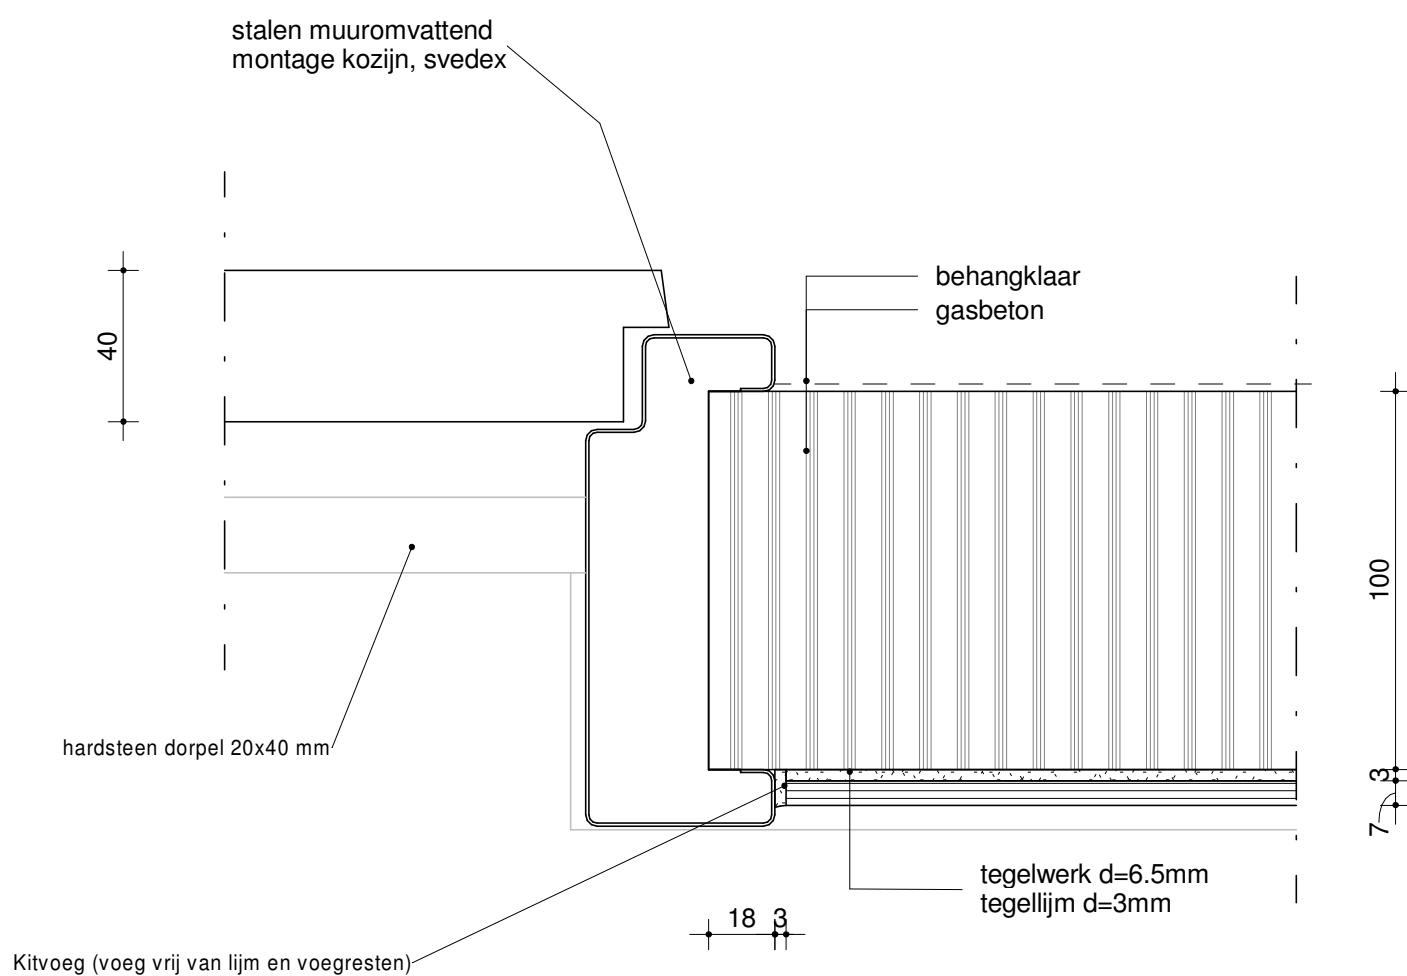

Uitvoering tegelwerk en afdichtingen conform standaard advies Plegt-Vos

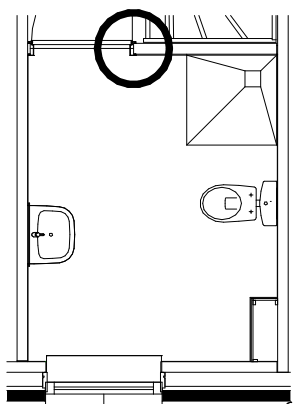


huisvanu


Project:	20 NOM woningen	Schaal:	1:2	Status:	Definitief
Projectadres:	S. Esmeijerstraat	Formaat:	A3	Omschrijving:	Detail binnenkozijn badkamer
Projectnummer:	33017031	Datum:	25-05-2018	Tekeningnummer:	S000.0.0.19
Opdrachtgever:	Waterweg Wonen	Getek:	TRo		
		Gez:	JTa		

PLEGT-VOS

Wilhelminalaan 6
Postbus 15, 3450 AA Vleuten
Tel. 030-6771744 / Fax 030-6773589
west@plegt-vos.nl / www.plegt-vos.nl

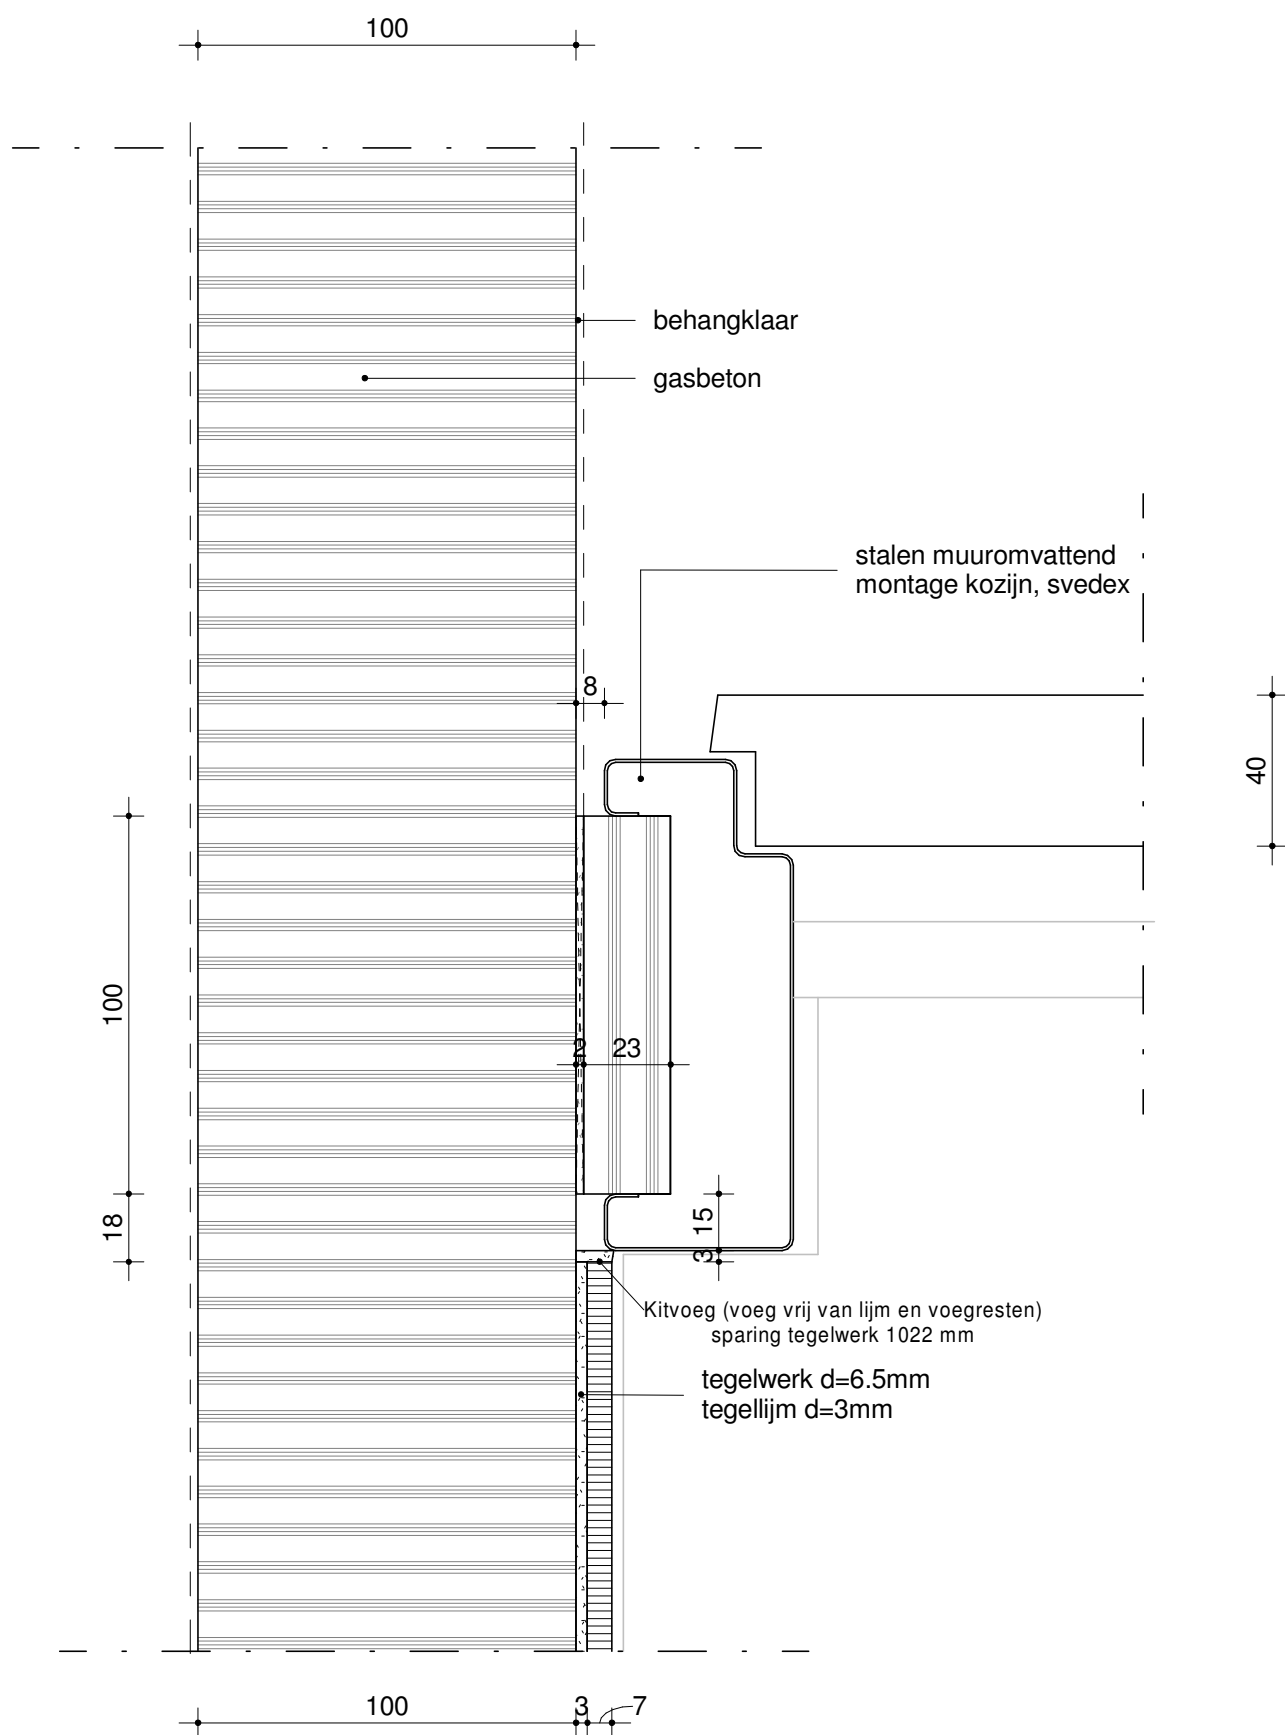

Uitvoering tegelwerk en afdichtingen
conform standaard advies Plegt-Vos

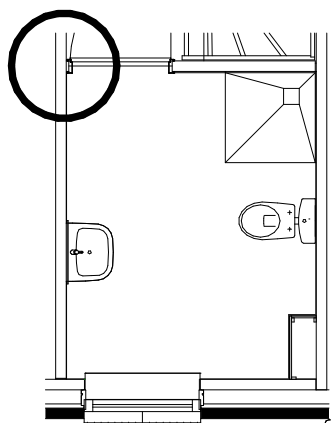


huisvanu


Project: 20 NOM woningen	Schaal: 1:2	Status: Definitief
Projectadres: S. Esmeijerstraat	Formaat: A3	Omschrijving: Detail binnenkozijn badkamer
Projectnummer: 33017031	Datum: 25-05-2018	Tekeningnummer: S000.0.0.20
Opdrachtgever: Waterweg Wonen	Getek: TRo	
	Gez: JTa	

PLEGT-VOS

Wilhelminalaan 6
Postbus 15, 3450 AA Vleuten
Tel. 030-6771744 / Fax 030-6773589
west@plegt-vos.nl / www.plegt-vos.nl

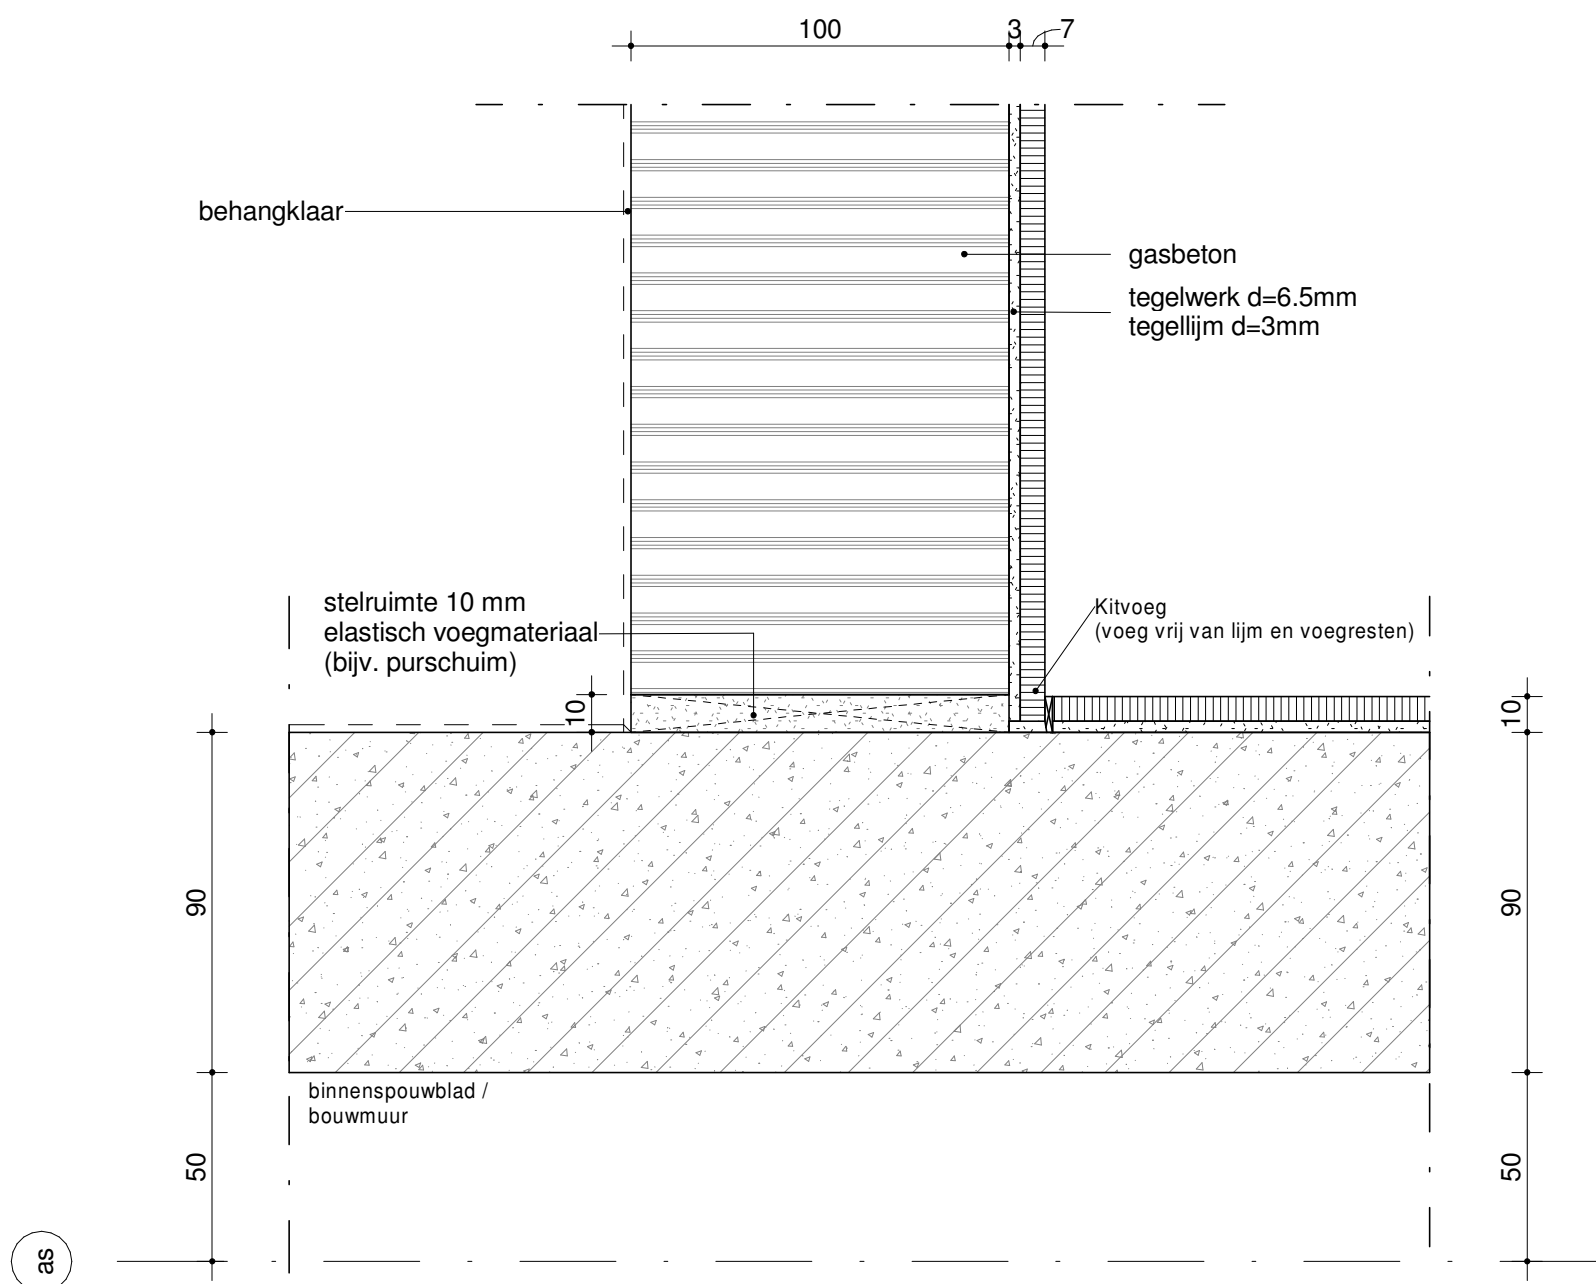

Uitvoering tegelwerk en afdichtingen
conform standaard advies Plegt-Vos

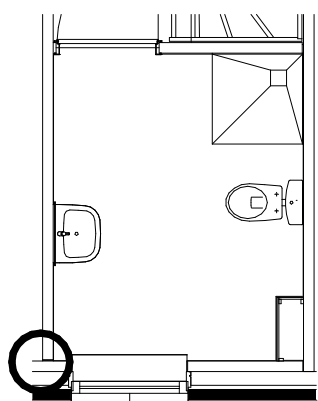



Project:	20 NOM woningen	Schaal:	1:2	Status:	Definitief
Projectadres:	S. Esmeijerstraat	Formaat:	A3	Omschrijving:	Hoekdetail badkamer
Projectnummer:	33017031	Datum:	25-05-2018	Tekeningnummer:	S000.0.0.21
Opdrachtgever:	Waterweg Wonen	Getek:	TRo		
		Gez:	JTa		





huisvanu

Wilhelminalaan 6
Postbus 15, 3450 AA Vleuten
Tel. 030-6771744 / Fax 030-6773589
west@plegt-vos.nl / www.plegt-vos.nl

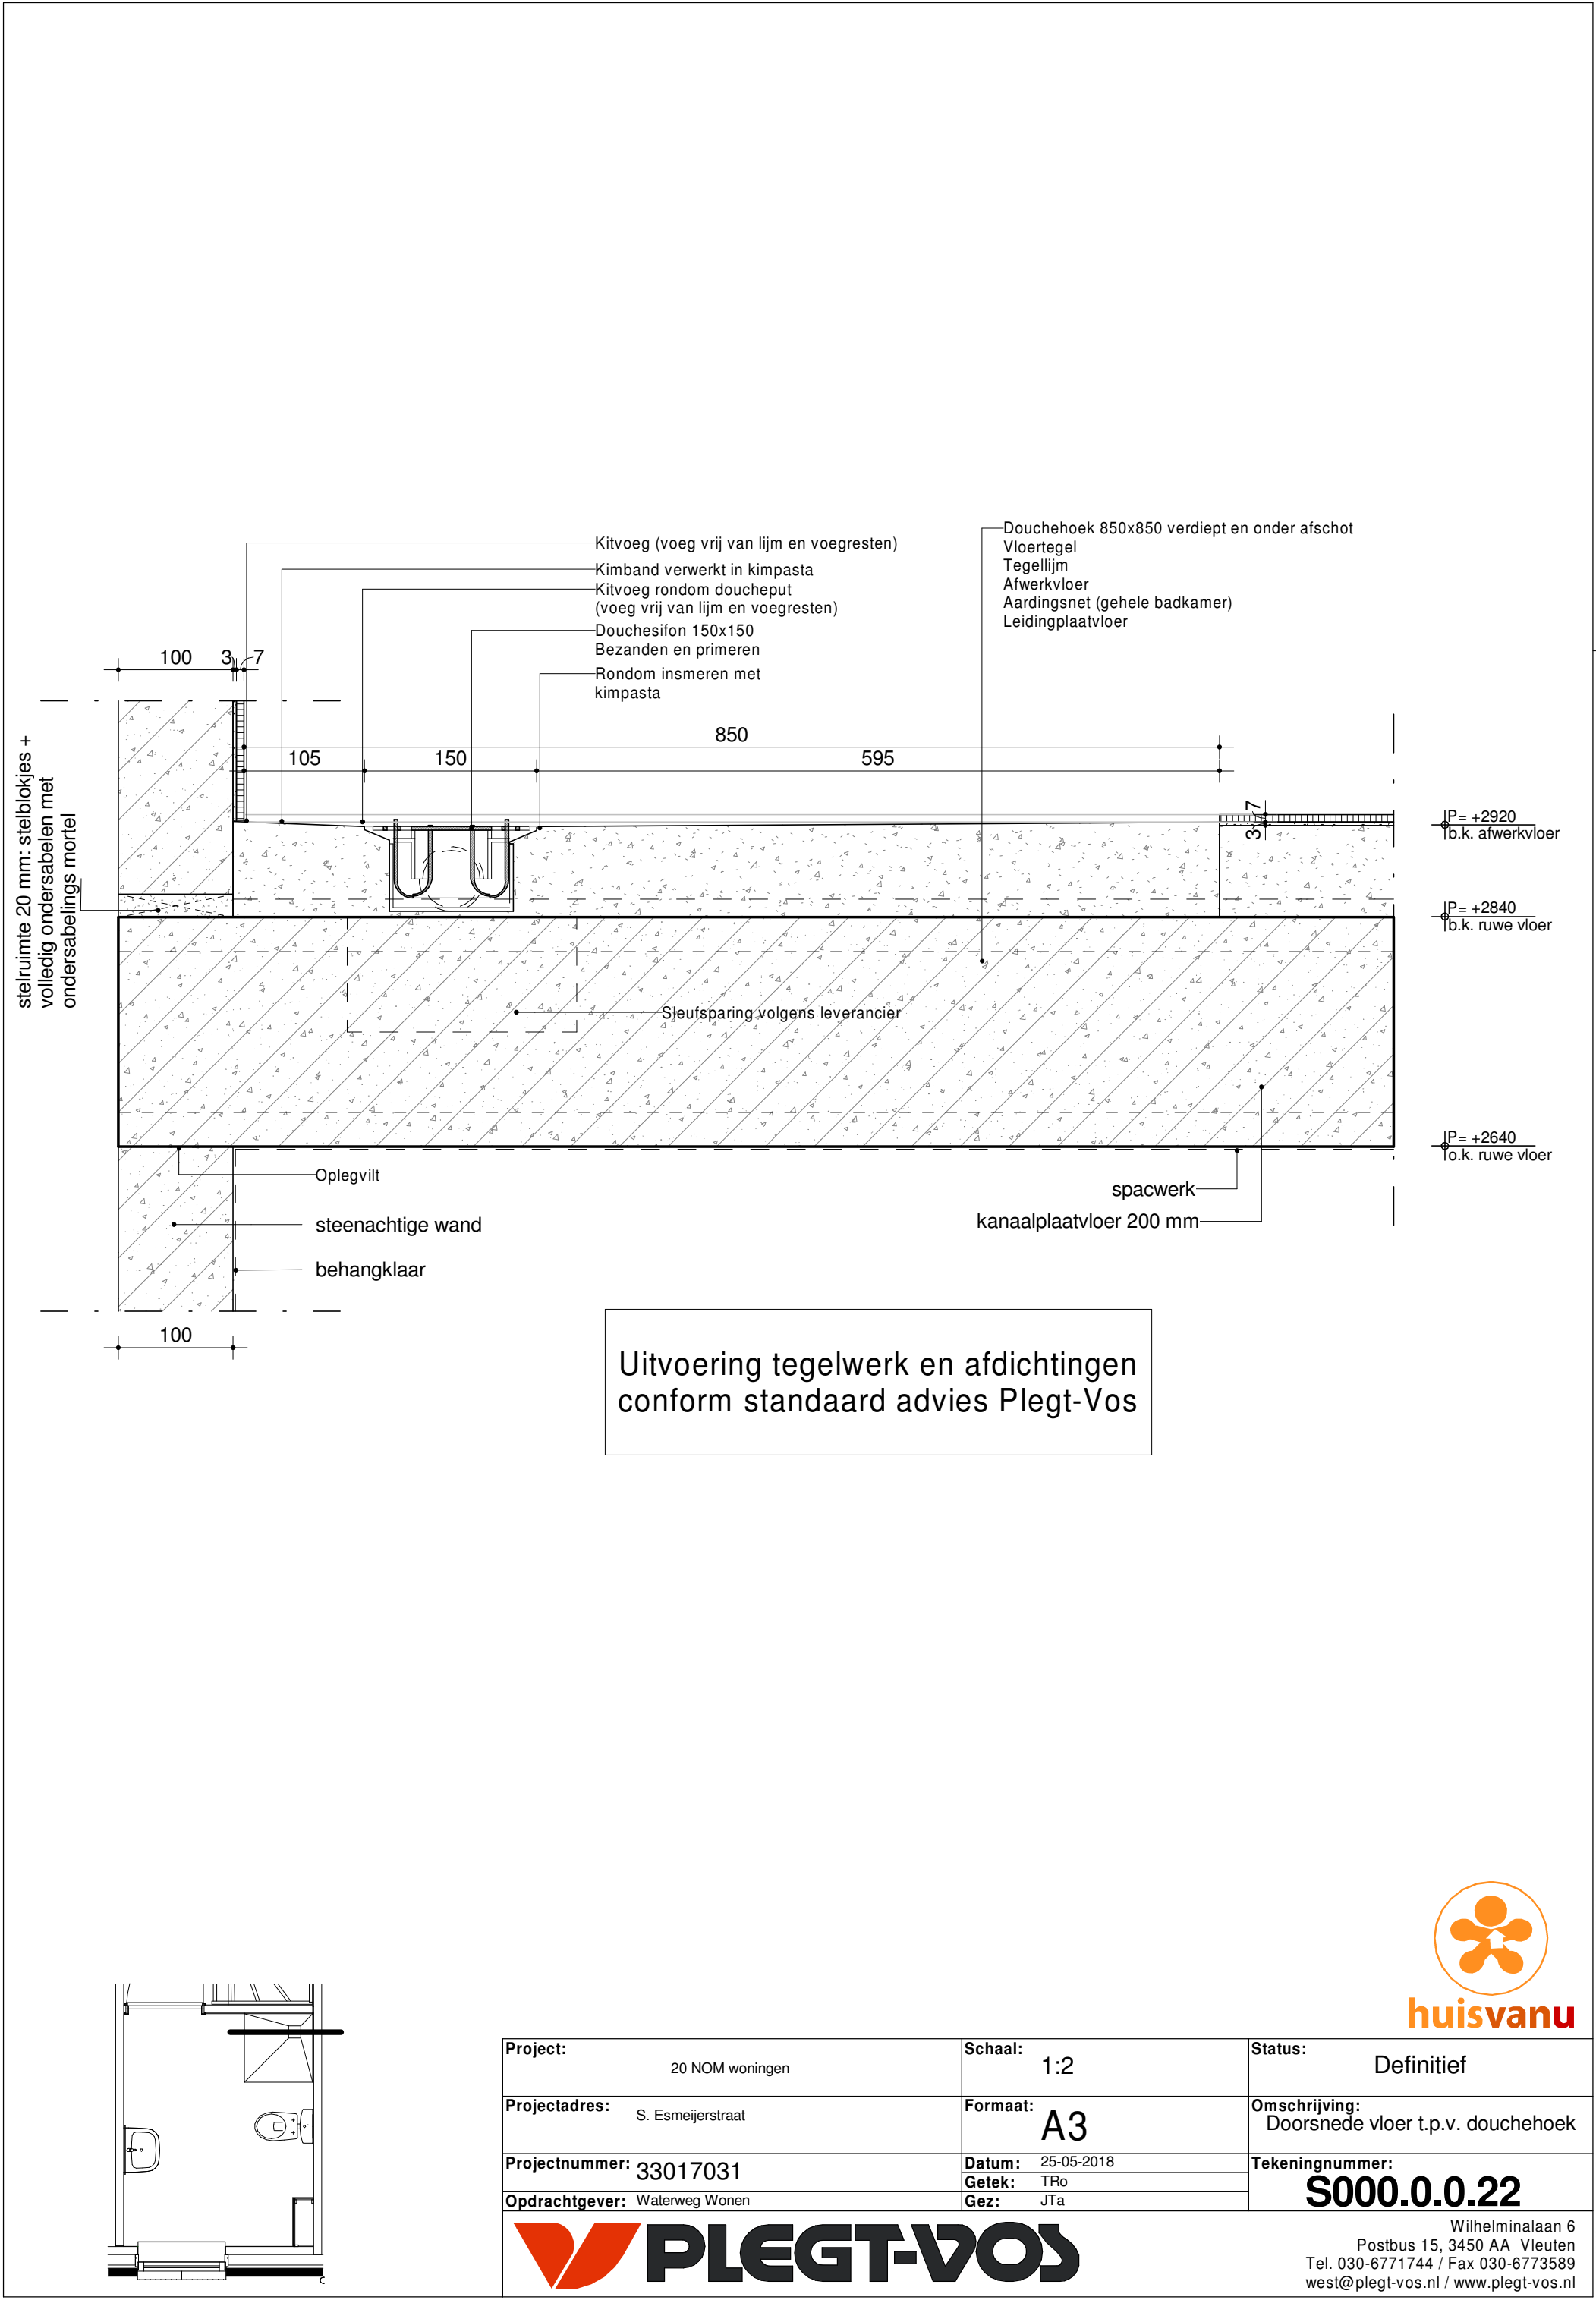

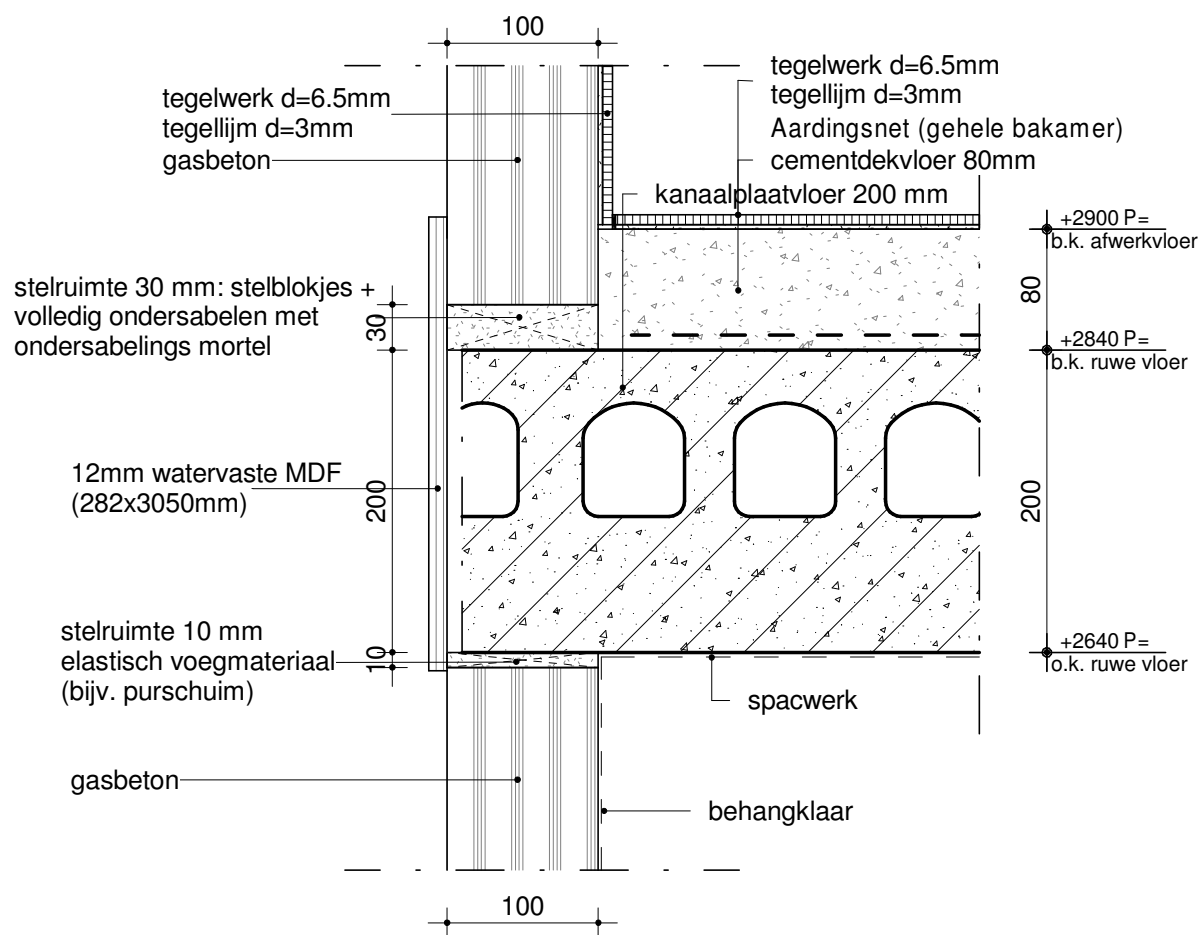


Uitvoering tegelwerk en afdichtingen
conform standaard advies Plegt-Vos

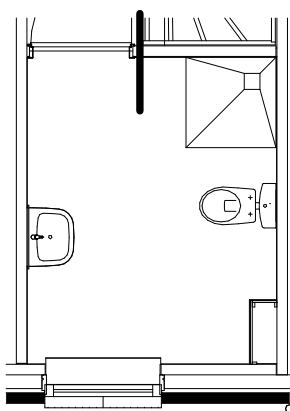


huisvanu


Project:	20 NOM woningen	Schaal:	1:2	Status:	Definitief
Projectadres:	S. Esmeijerstraat	Formaat:	A3	Omschrijving:	Vloerdetail badkamer
Projectnummer:	33017031	Datum:	25-05-2018	Tekeningnummer:	S000.0.0.23
Opdrachtgever:	Waterweg Wonen	Getek:	TRo		
		Gez:	JTa		
				Wilhelminalaan 6 Postbus 15, 3450 AA Vleuten Tel. 030-6771744 / Fax 030-6773589 west@plegt-vos.nl / www.plegt-vos.nl	

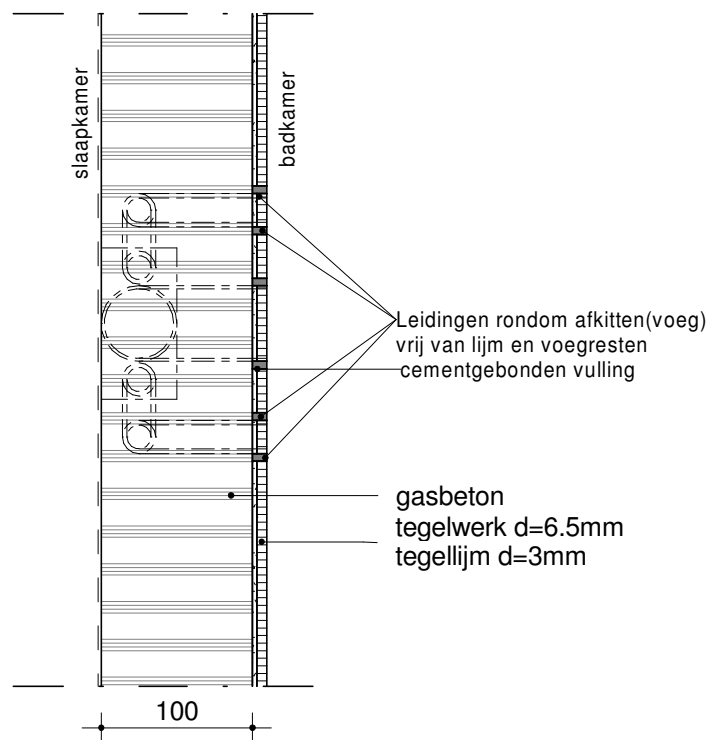


Uitvoering tegelwerk en afdichtingen
conform standaard advies Plegt-Vos

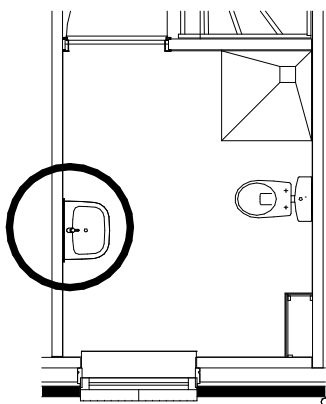

Project: 20 NOM woningen	Schaal: 1:2	Status: Definitief
Projectadres: S. Esmeijerstraat	Formaat: A3	Omschrijving: Detail afvoer wastafel
Projectnummer: 33017031	Datum: 25-05-2018	Tekeningnummer: S000.0.0.24
Opdrachtgever: Waterweg Wonen	Getek: TRo	
	Gez: JTa	
		
Wilhelminalaan 6 Postbus 15, 3450 AA Vleuten Tel. 030-6771744 / Fax 030-6773589 west@plegt-vos.nl / www.plegt-vos.nl		

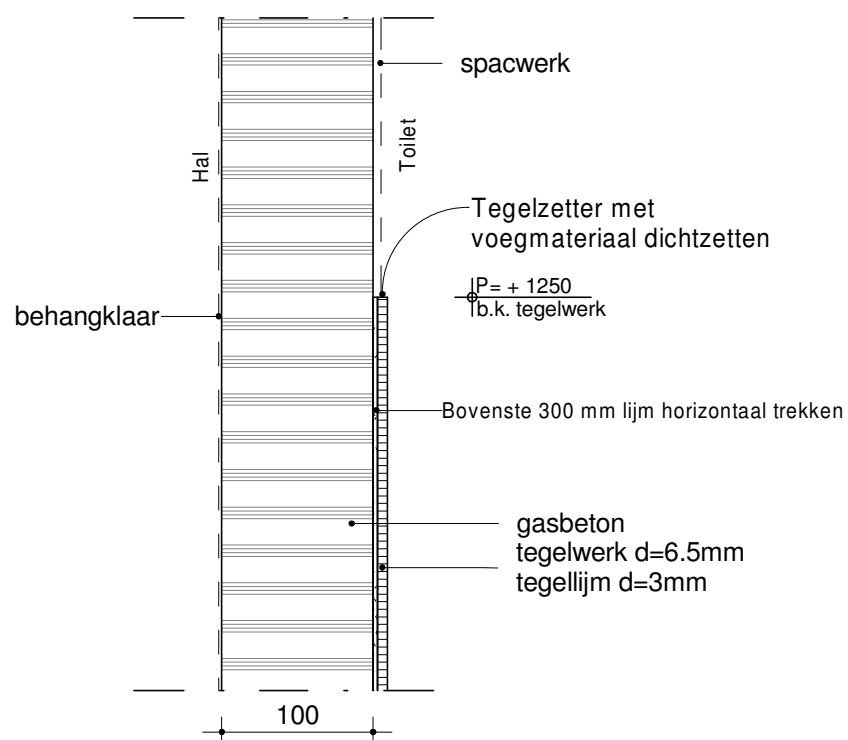

Uitvoering tegelwerk en afdichtingen
conform standaard advies Plegt-Vos

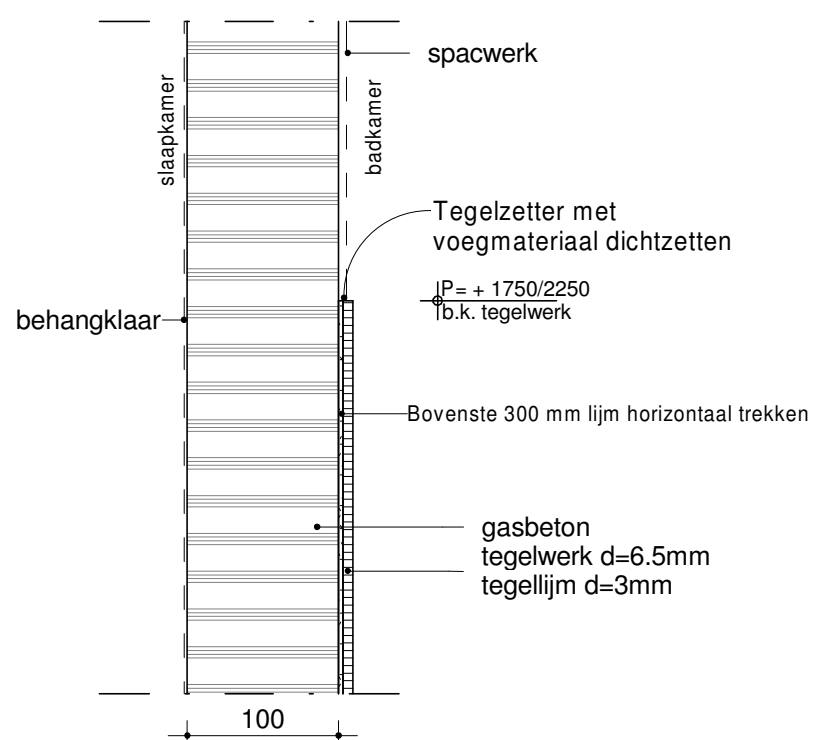



Uitvoering tegelwerk en afdichtingen
conform standaard advies Plegt-Vos



huisvanu



Project: 20 NOM woningen	Schaal: 1:2	Status: Definitief
Projectadres: S. Esmeijerstraat	Formaat: A3	Omschrijving: Aansluiting Spacwerk - Tegelwerk
Projectnummer: 33017031	Datum: 25-05-2018	Tekeningnummer: S000.0.0.25
Opdrachtgever: Waterweg Wonen	Getek: TRo	a-b Wilhelminalaan 6 Postbus 15, 3450 AA Vleuten Tel. 030-6771744 / Fax 030-6773589 west@plegt-vos.nl / www.plegt-vos.nl
Gez: JTa		



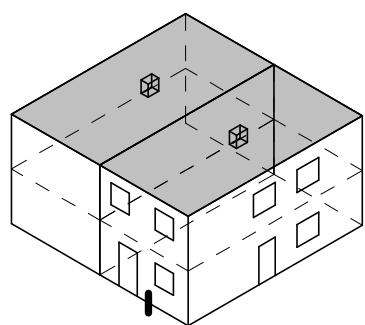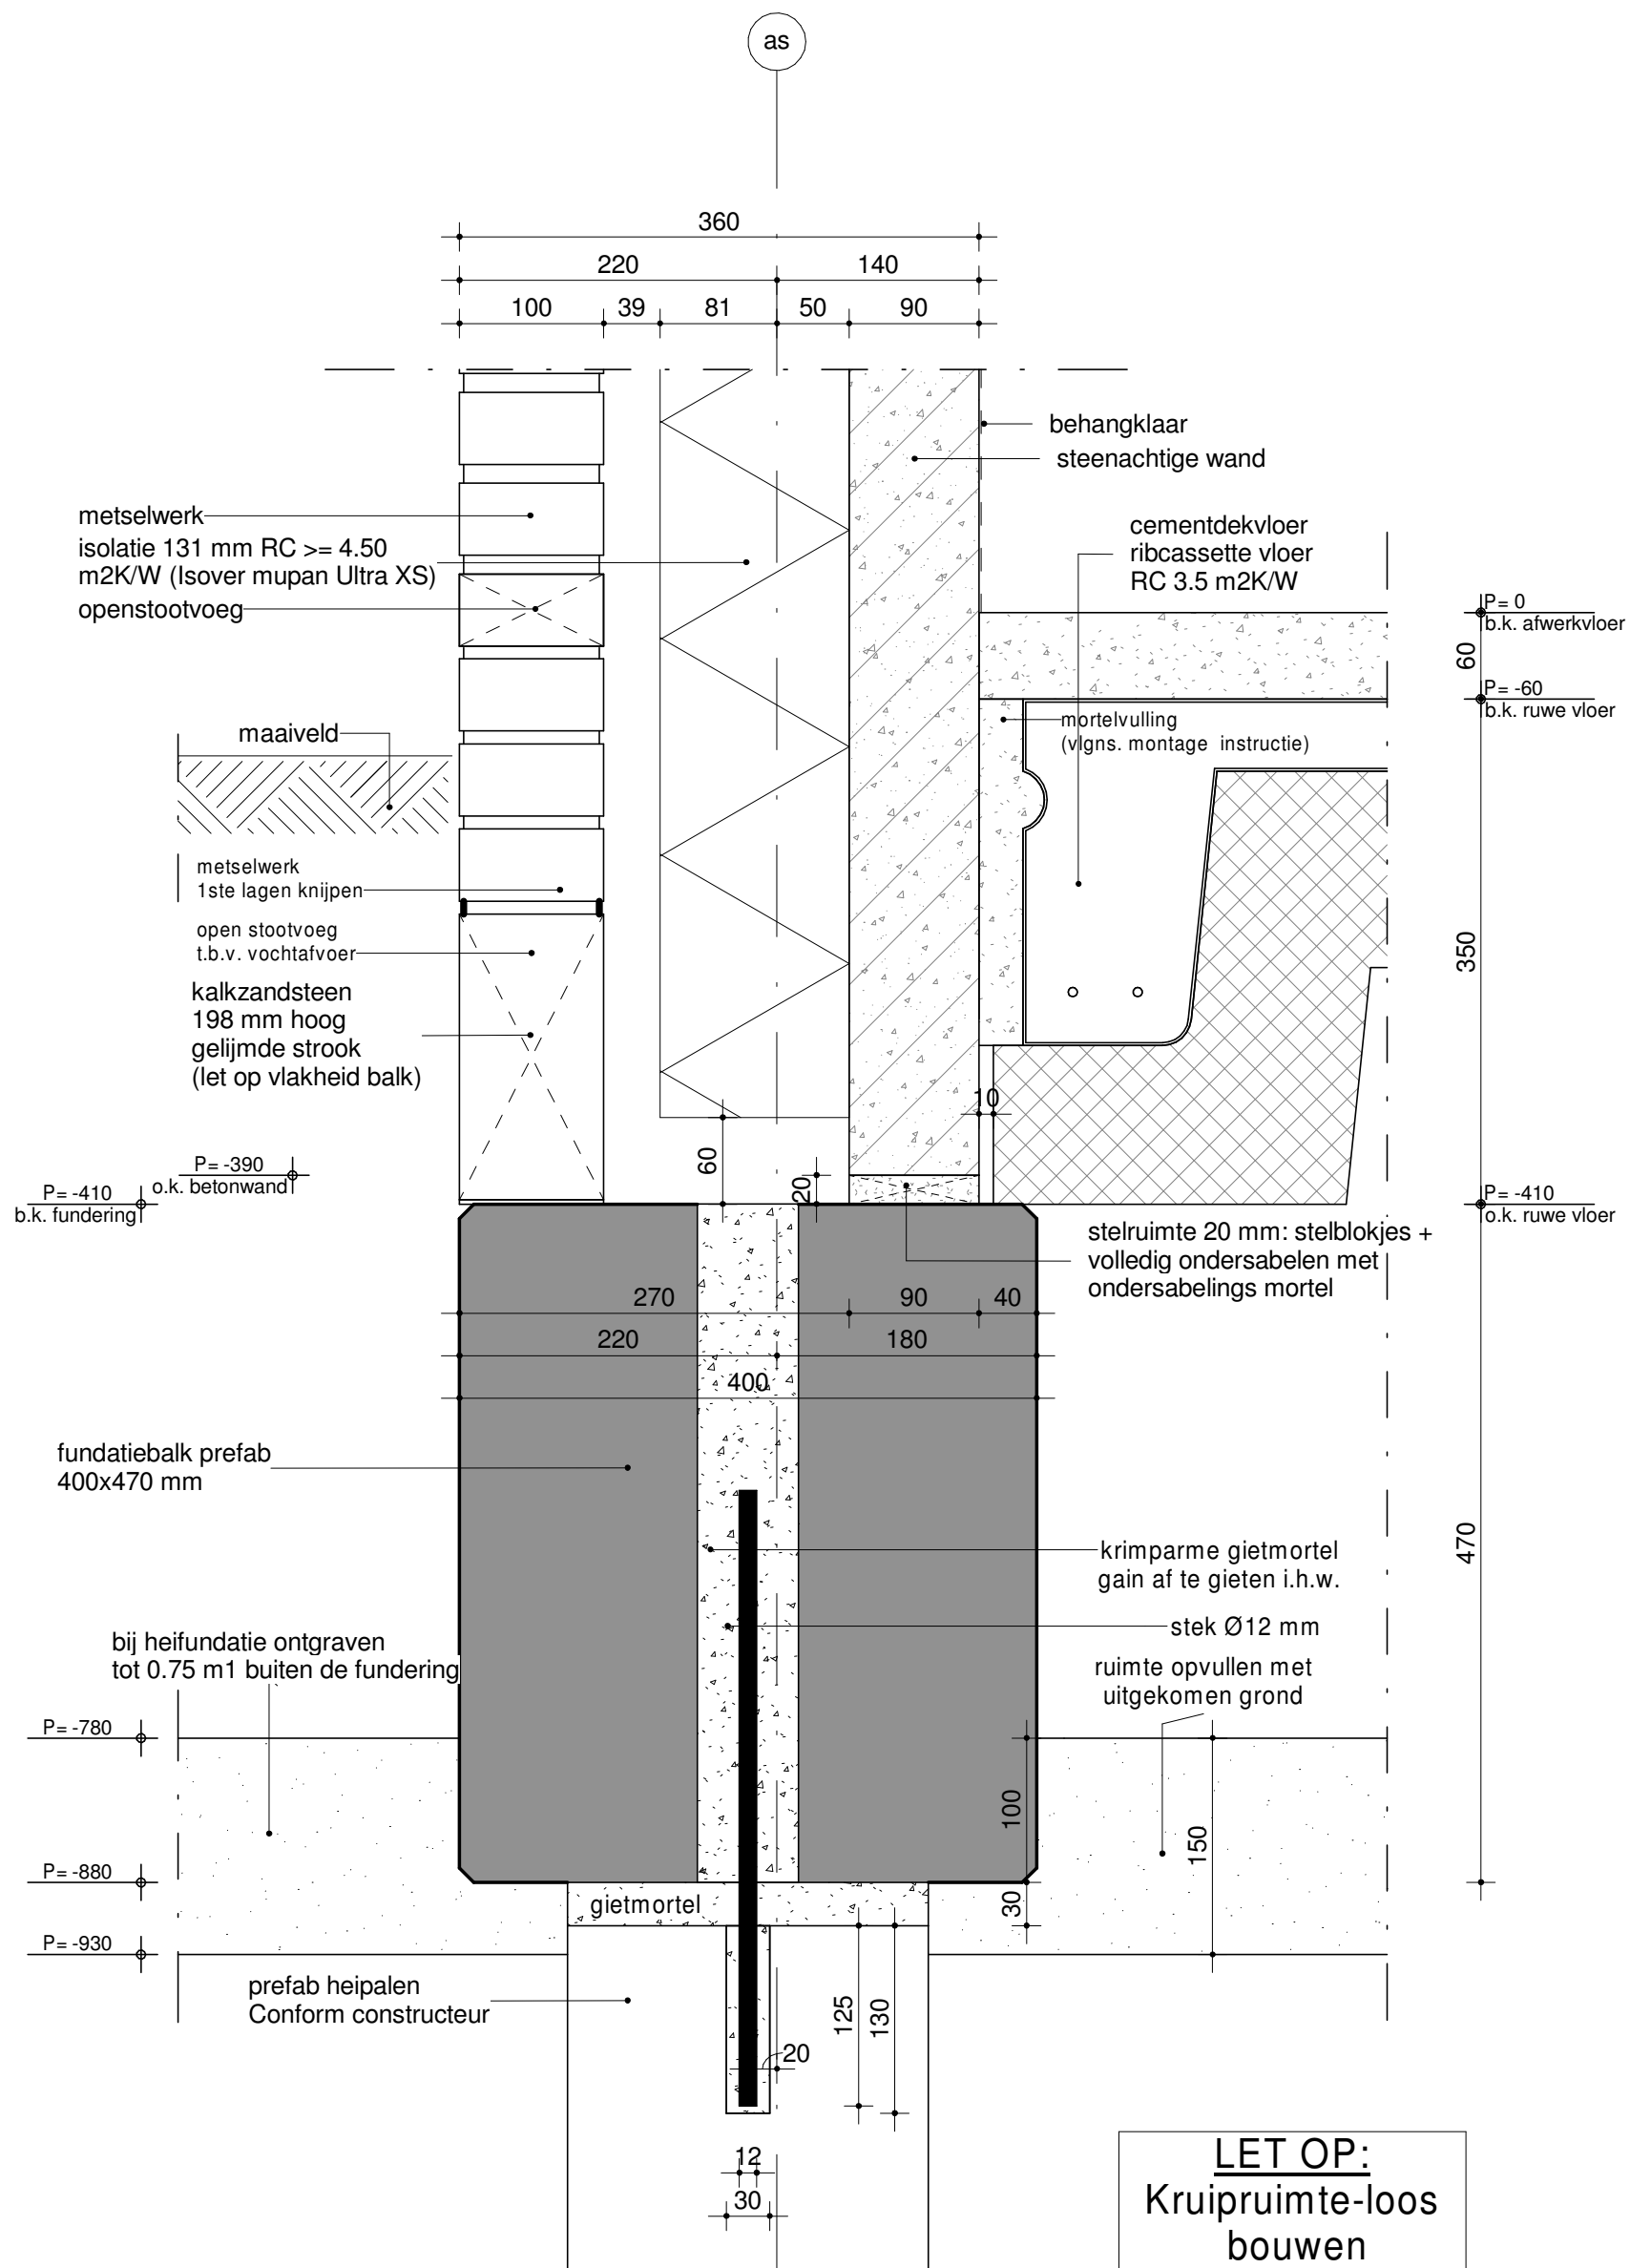

huisvanu

Project: 20 NOM woningen	Schaal: 1:5	Status: Definitief
Projectadres: S. Esmeijerstraat	Formaat: A3	Omschrijving: Funderingsdetail langsgevel
Projectnummer: 33017031	Datum: 25-05-2018	Tekeningnummer: S100.0.0.01
Opdrachtgever: Waterweg Wonen	Getek: TRo	
	Gez: JTa	
		Wilhelminalaan 6 Postbus 15, 3450 AA Vleuten Tel. 030-6771744 / Fax 030-6773589 west@plegt-vos.nl / www.plegt-vos.nl

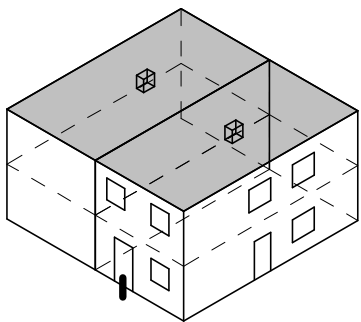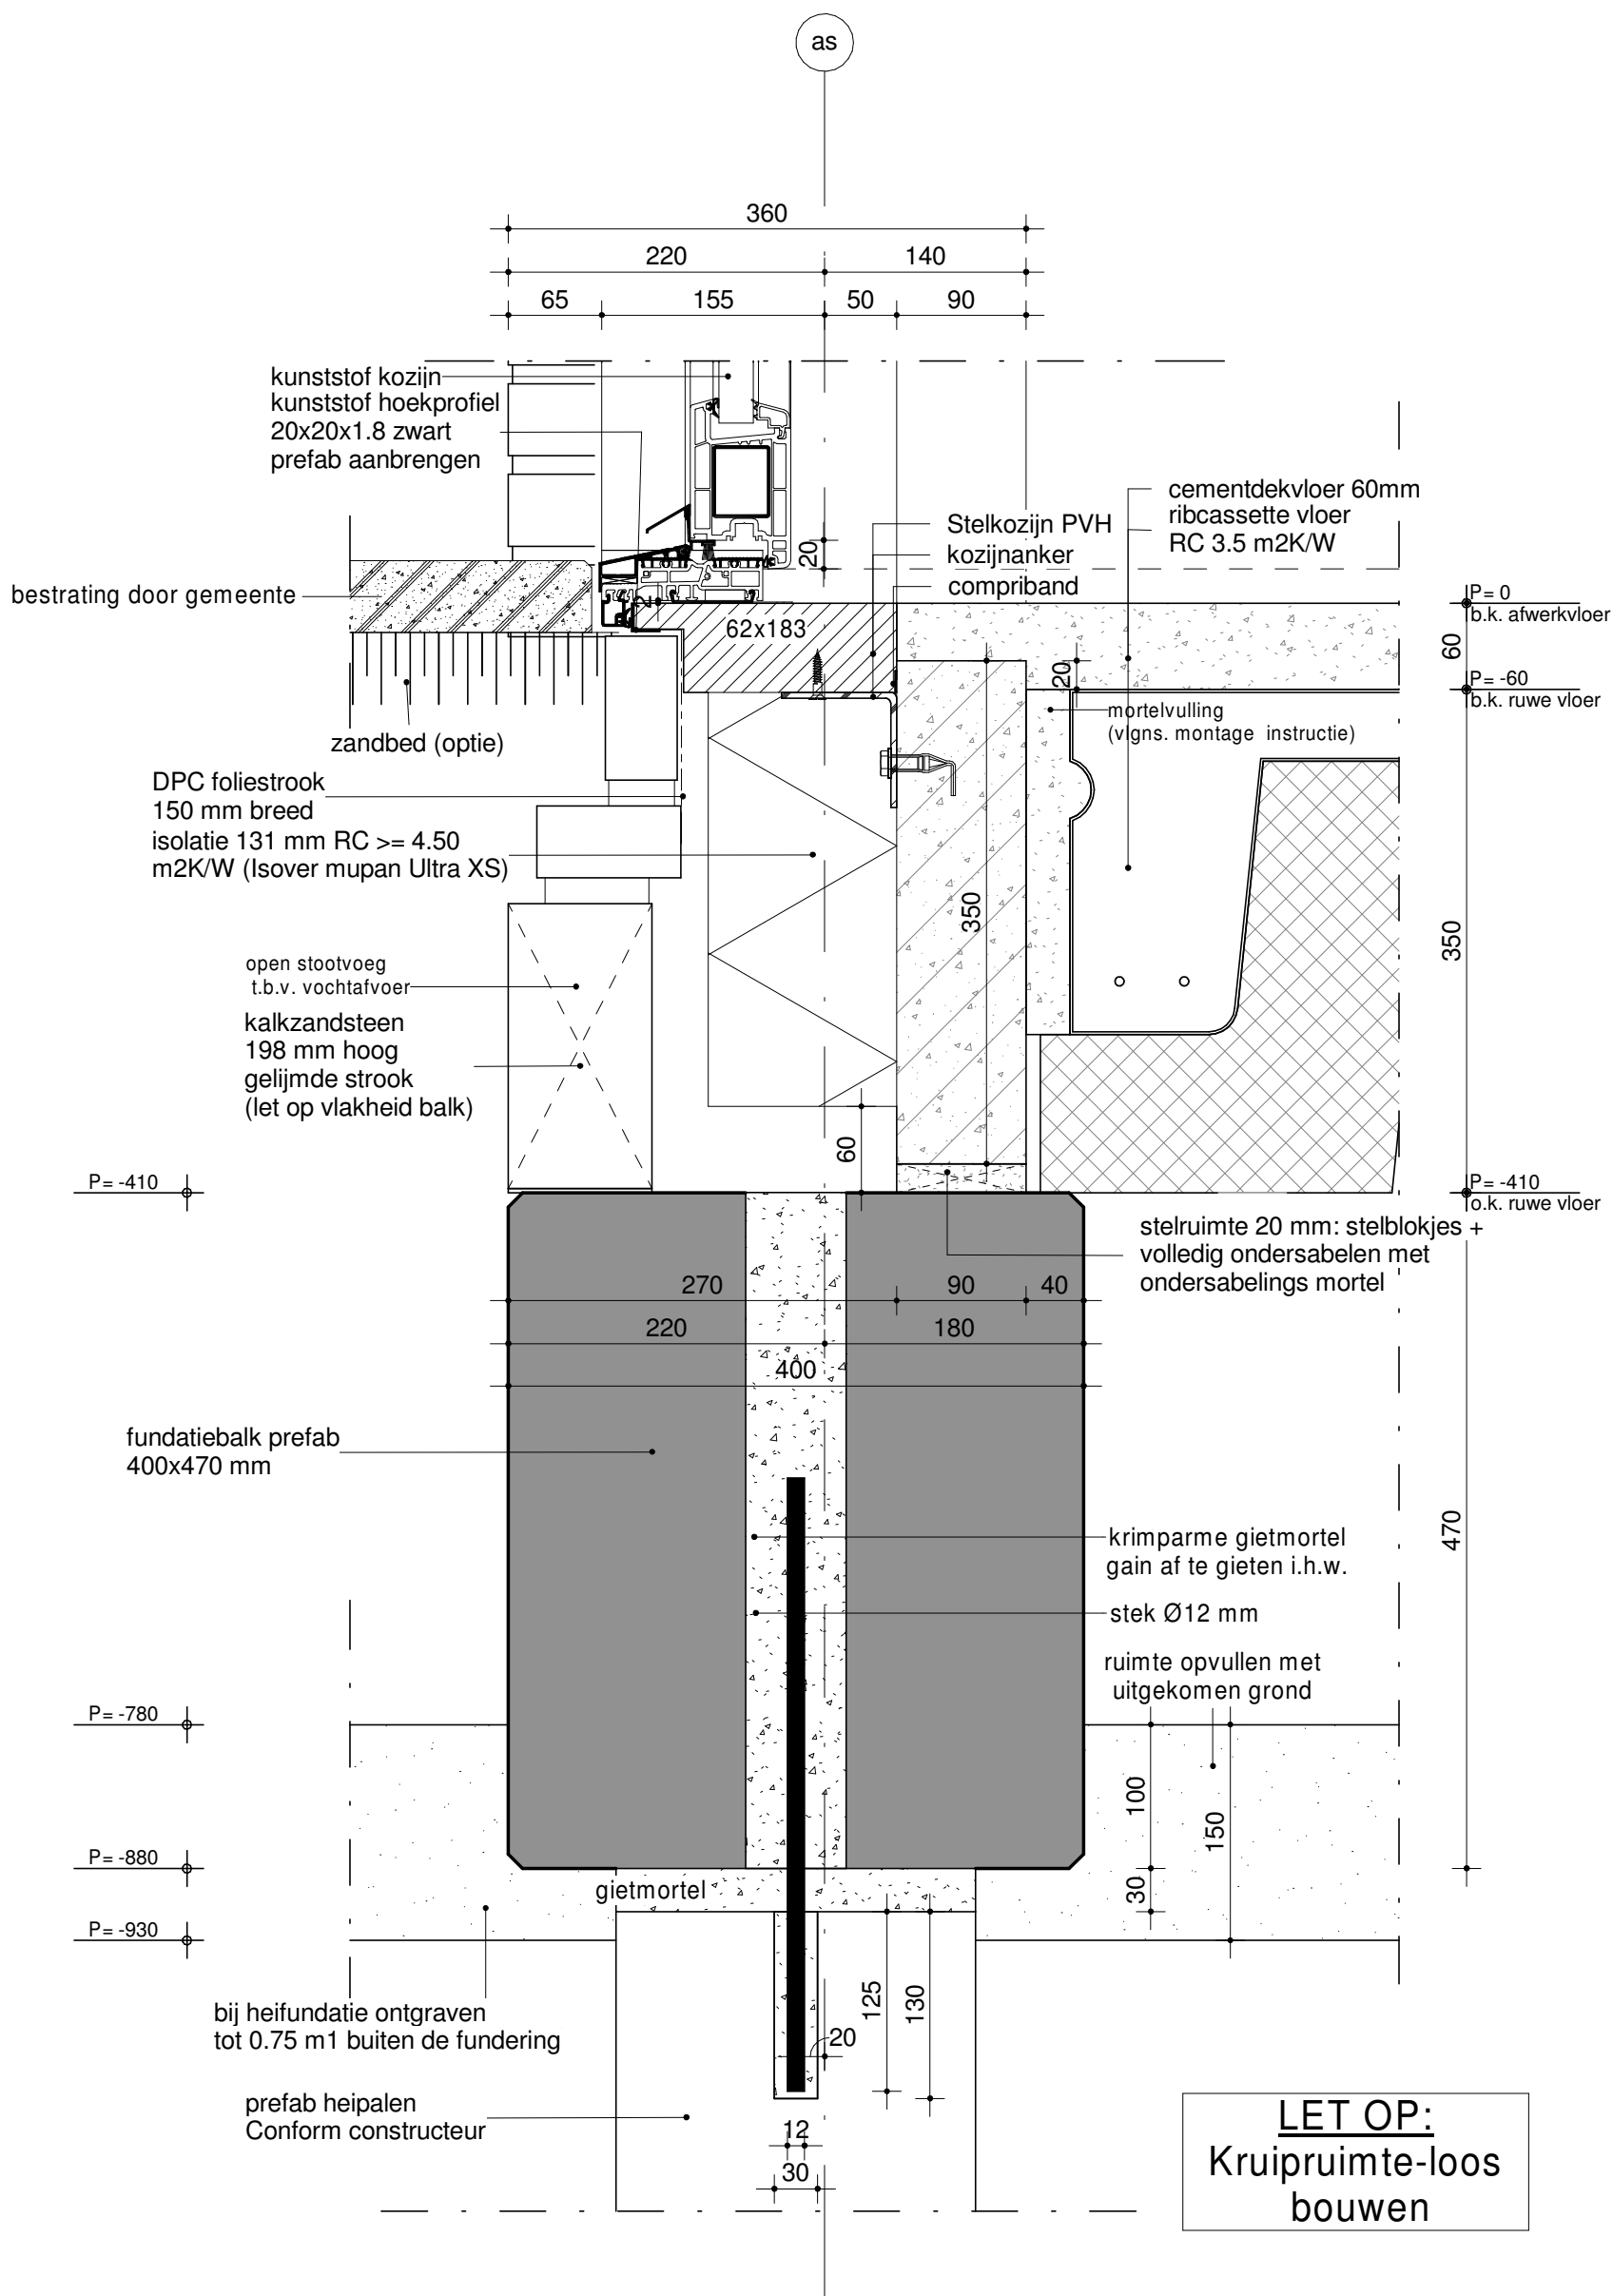



Project:	20 NOM woningen	Schaal:	1:5	Status:	Definitief
Projectadres:	S. Esmeijerstraat	Formaat:	A3	Omschrijving:	Funderingsdetail kunststof onderdorpel aansluiting langsgevel
Projectnummer:	33017031	Datum:	25-05-2018	Tekeningnummer:	S100.0.0.02
Opdrachtgever:	Waterweg Wonen	Getek:	TRo		
		Gez:	JTa		

PLEGT-VOS

Wilhelminalaan 6
Postbus 15, 3450 AA Vleuten
Tel. 030-6771744 / Fax 030-6773589
west@plegt-vos.nl / www.plegt-vos.nl



huisvanu

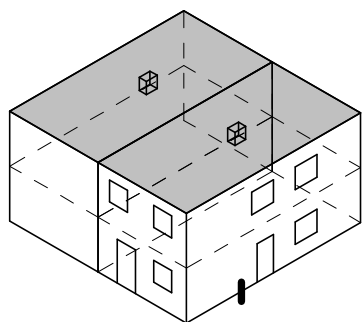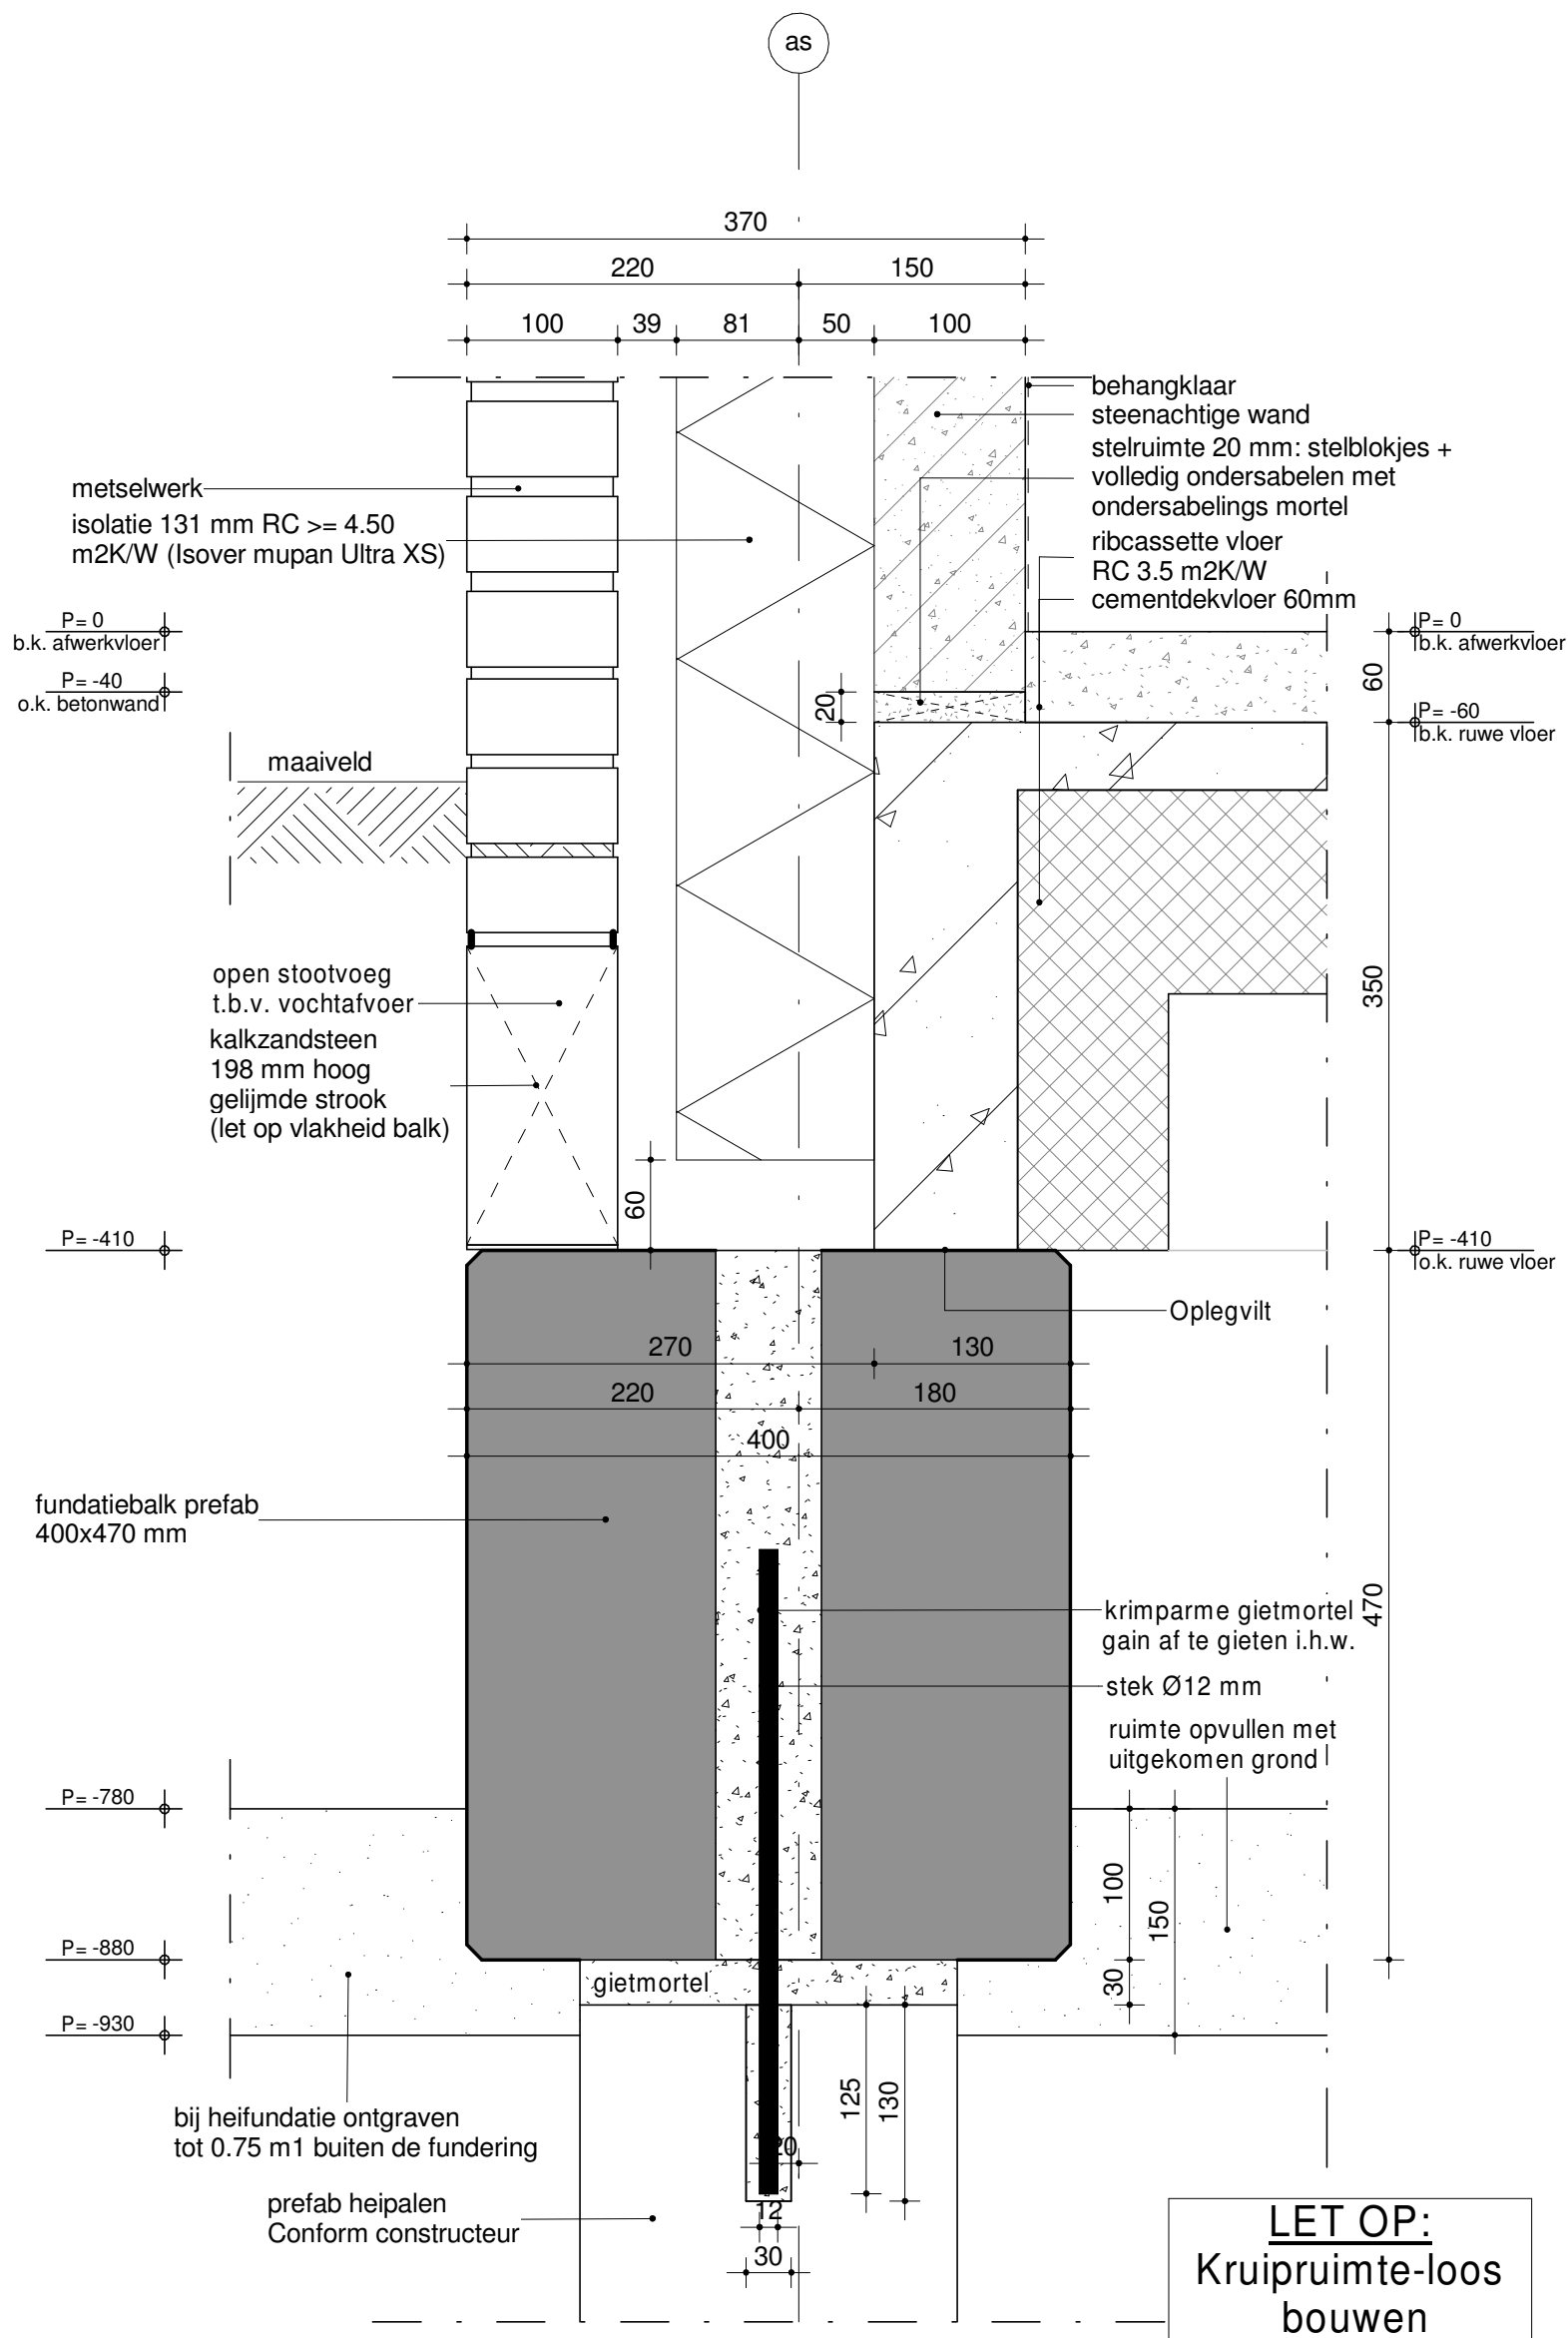



huisvanu

Project: 20 NOM woningen	Schaal: 1:5	Status: Definitief
Projectadres: S. Esmeijerstraat	Formaat: A3	Omschrijving: Funderingdetail kopgevel
Projectnummer: 33017031	Datum: 25-05-2018	Tekeningnummer: S100.0.0.03
Opdrachtgever: Waterweg Wonen	Getek: TRo	
	Gez: JTa	



Wilhelminalaan 6
Postbus 15, 3450 AA Vleuten
Tel. 030-6771744 / Fax 030-6773589
west@plegt-vos.nl / www.plegt-vos.nl

LET OP:
stelkozijn strak op de
betonwand bevestigen
i.v.m. luchtdichtheid

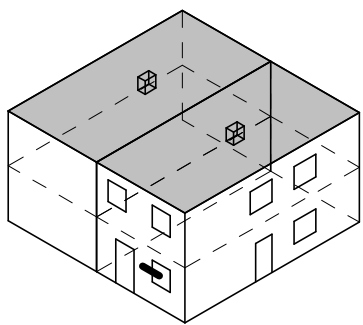
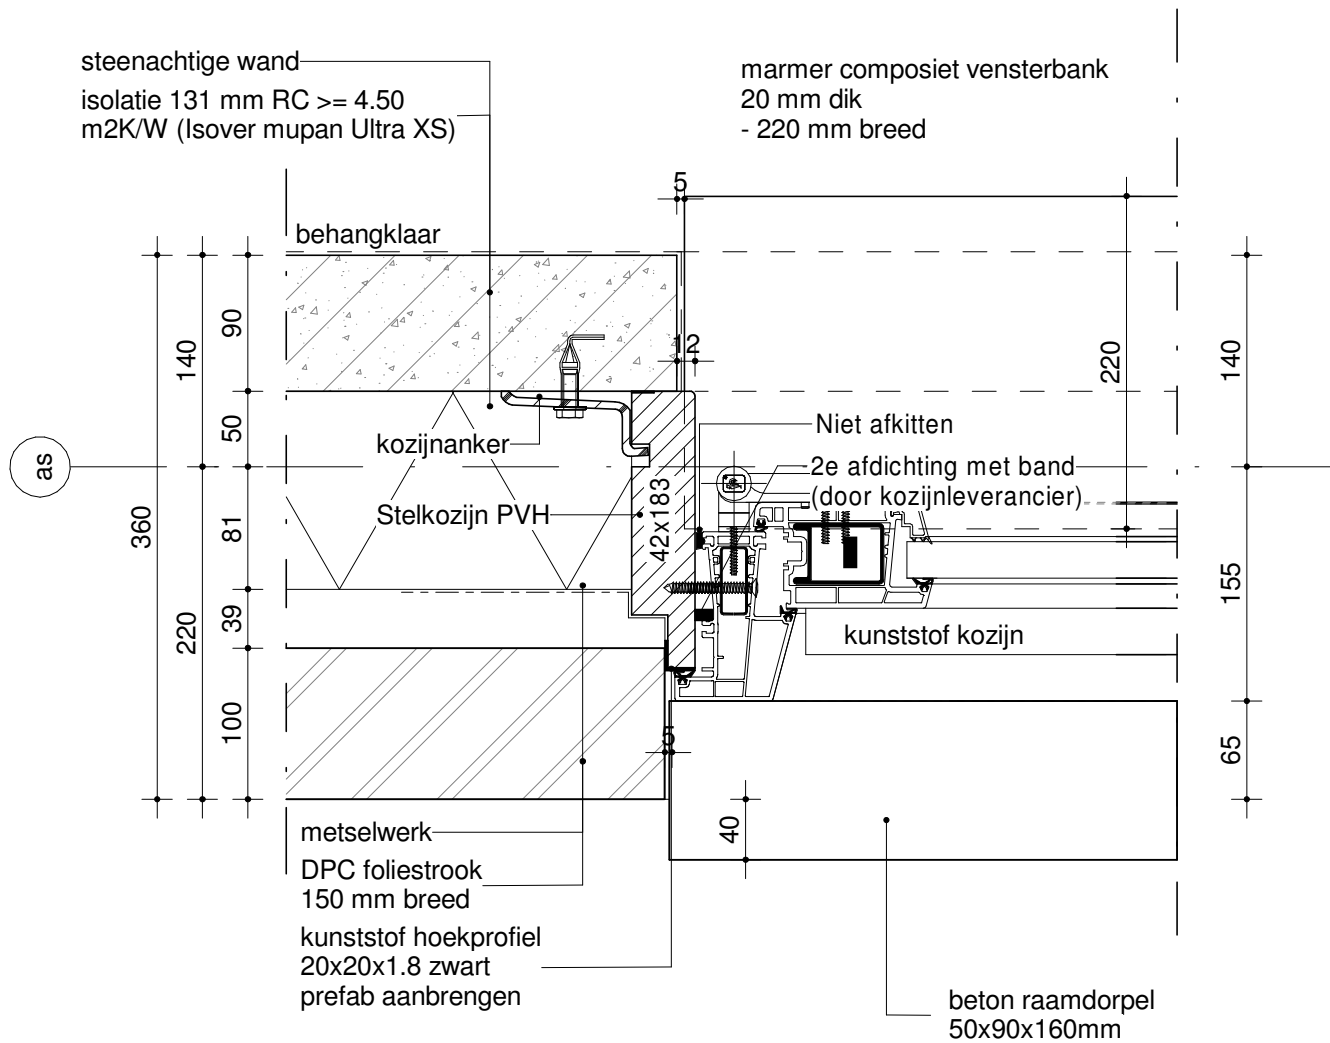


Project: 20 NOM woningen	Schaal: 1:5	Status: Definitief
Projectadres: S. Esmeijerstraat	Formaat: A3	Omschrijving: Zijaansluiting kunststof raamkozijn langsgevel
Projectnummer: 33017031	Datum: 25-05-2018	Tekeningnummer:
Opdrachtgever: Waterweg Wonen	Getek: TRo	S100.0.0.05
	Gez: JTa	



Wilhelminalaan 6
Postbus 15, 3450 AA Vleuten
Tel. 030-6771744 / Fax 030-6773589
west@plegt-vos.nl / www.plegt-vos.nl



LET OP:
stelkozijn strak op de
betonwand bevestigen
i.v.m. luchtdichtheid

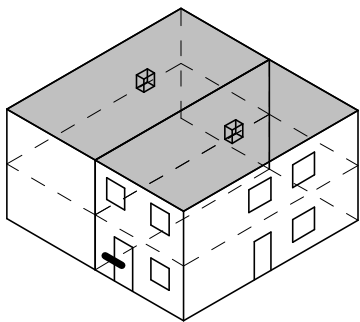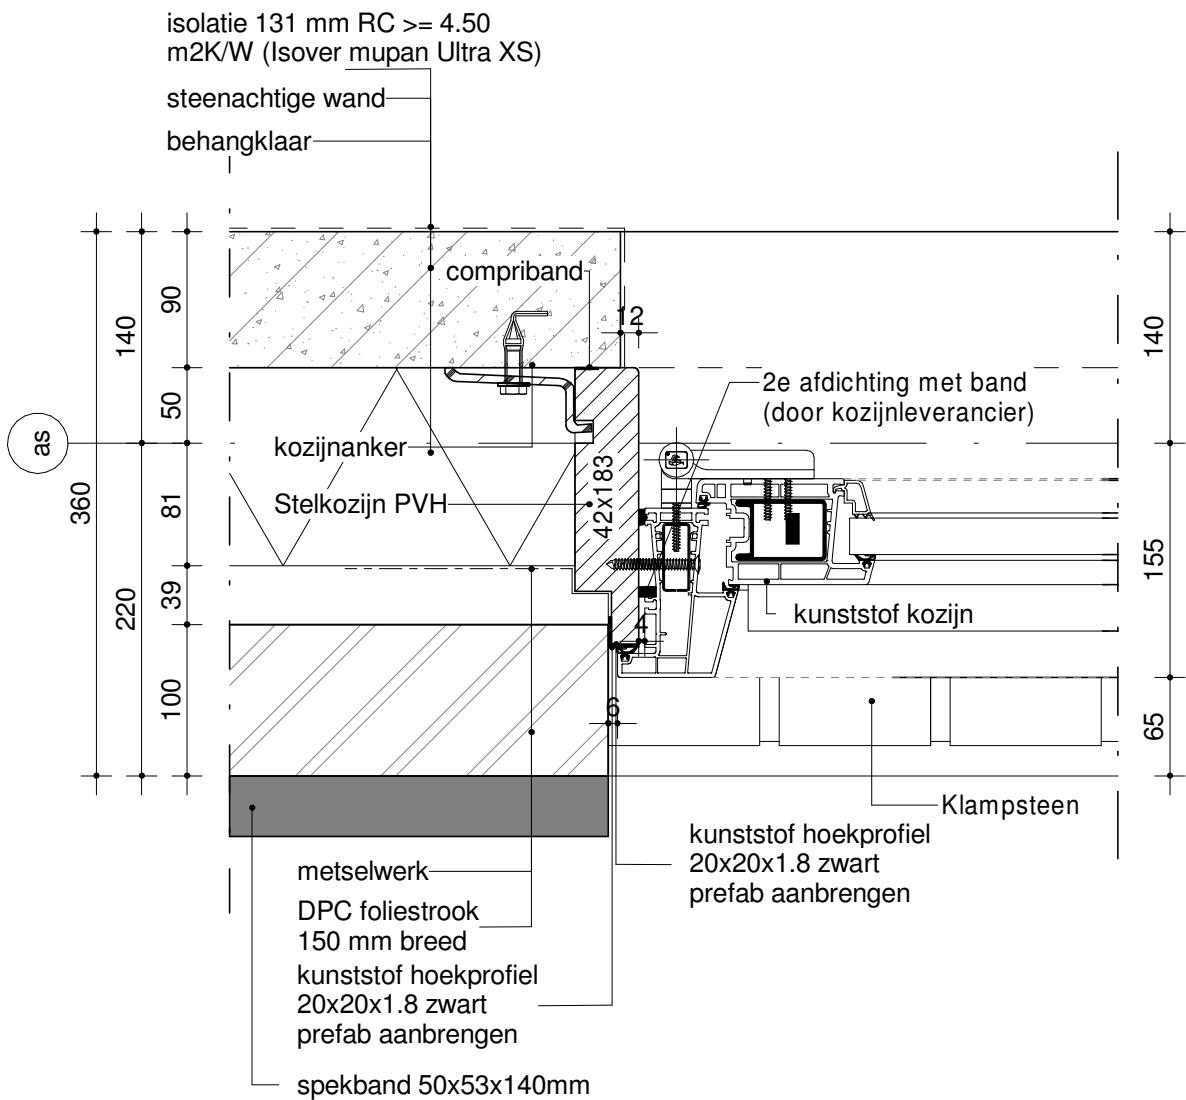

Project:	20 NOM woningen	Schaal:	1:5	Status:	Definitief
Projectadres:	S. Esmeijerstraat	Formaat:	A3	Omschrijving:	Zijaansluiting kunststof deurkozijn langsevel
Projectnummer:	33017031	Datum:	25-05-2018	Tekeningnummer:	S100.0.0.06
Opdrachtgever:	Waterweg Wonen	Getek:	TRo		
		Gez:	JTa		

Wilhelminalaan 6
Postbus 15, 3450 AA Vleuten
Tel. 030-6771744 / Fax 030-6773589
west@plegt-vos.nl / www.plegt-vos.nl

LET OP:
wisseling van isolatieplaten
t.p.v. luchtpouw
bouwmuren verkomen

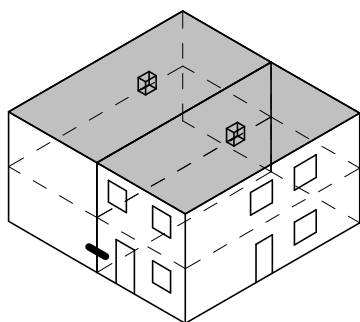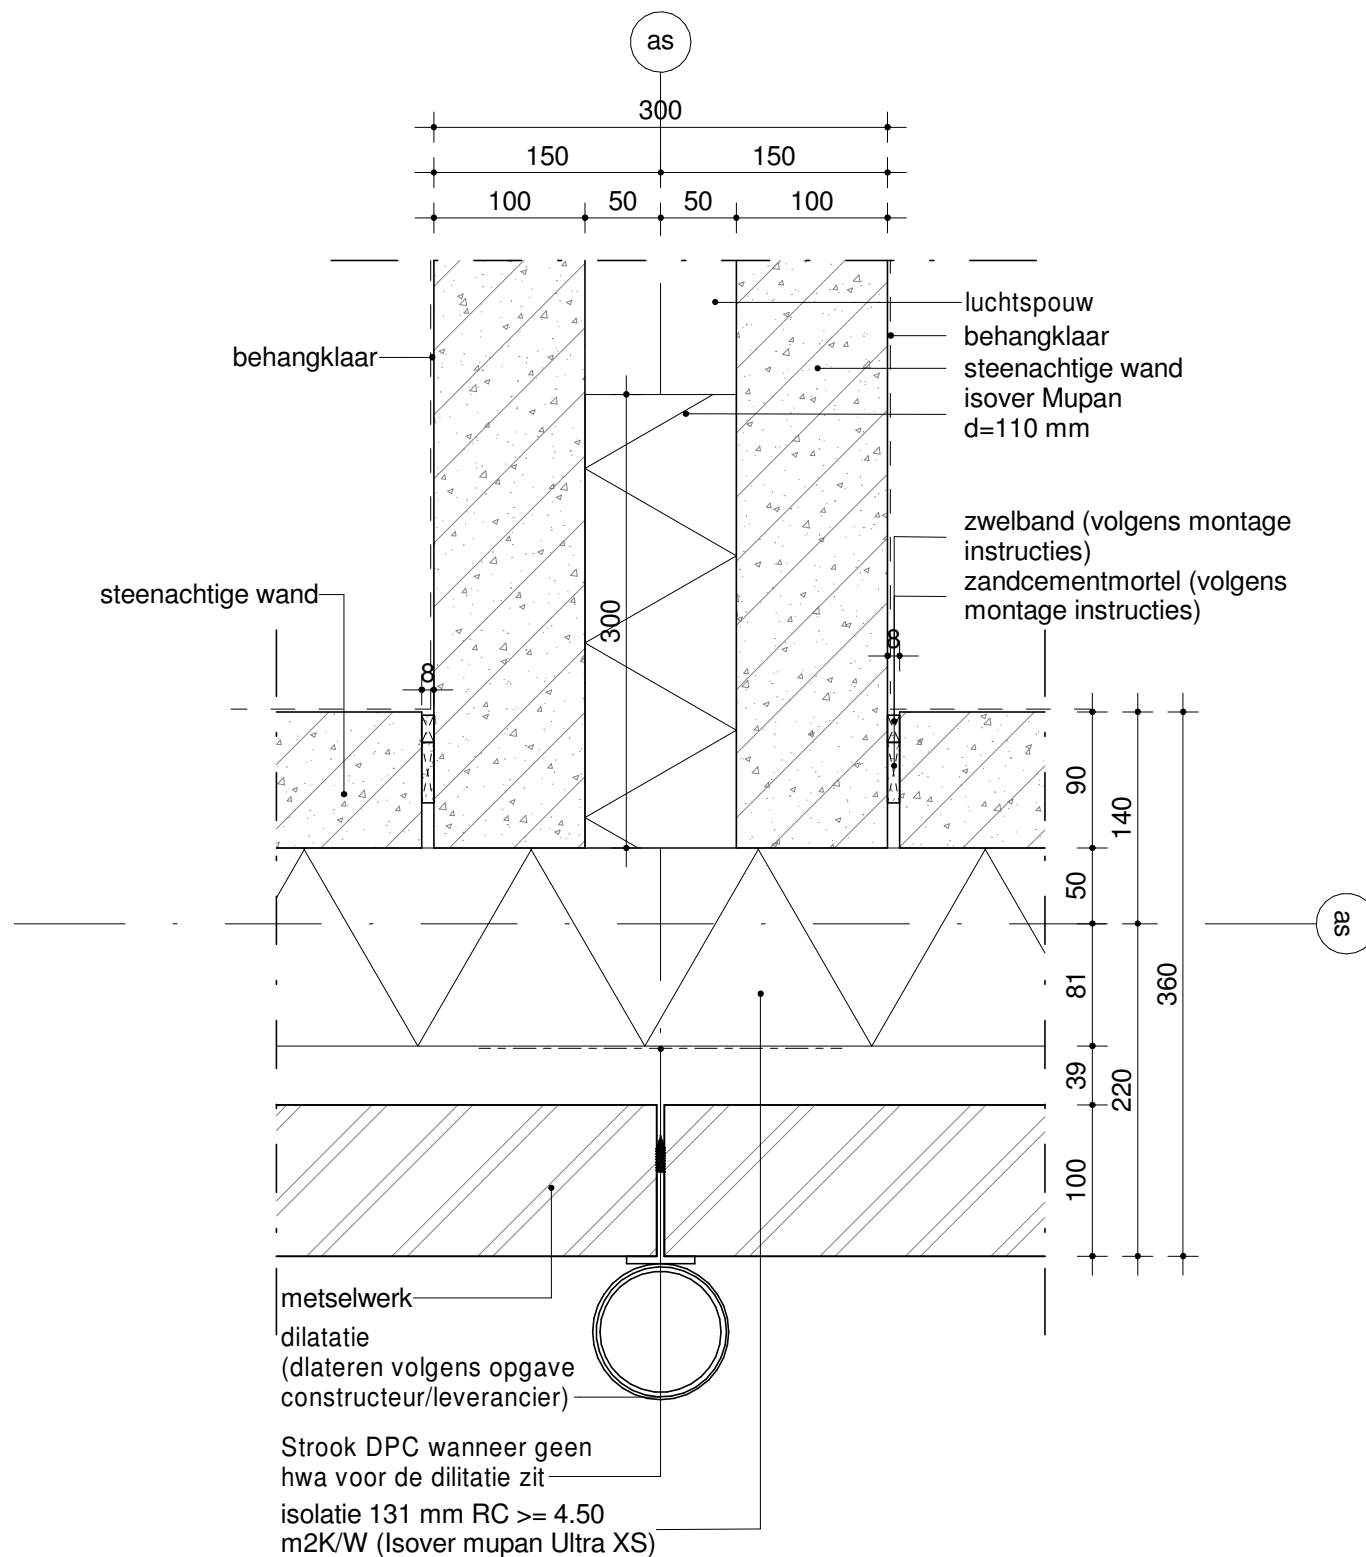

huisvanu


Project:	20 NOM woningen	Schaal:	1:5	Status:	Definitief
Projectadres:	S. Esmeijerstraat	Formaat:	A3	Omschrijving:	Aansluiting scheidingmuur/bouwmuur
Projectnummer:	33017031	Datum:	25-05-2018	Tekeningnummer:	S100.0.0.07
Opdrachtgever:	Waterweg Wonen	Getek:	TRo		
		Gez:	JTa		

PLEGT-VOS


Wilhelminalaan 6
Postbus 15, 3450 AA Vleuten
Tel. 030-6771744 / Fax 030-6773589
west@plegt-vos.nl / www.plegt-vos.nl

isolatie 131 mm RC ≥ 4.50
m2K/W (Isover mupan Ultra XS)
isover hoekstrippen (rood)
metselwerk

dilatatie
(dilateren volgens opgave
constructeur/leverancier)
Strook DPC wanneer geen hwa voor de dilatatie zit

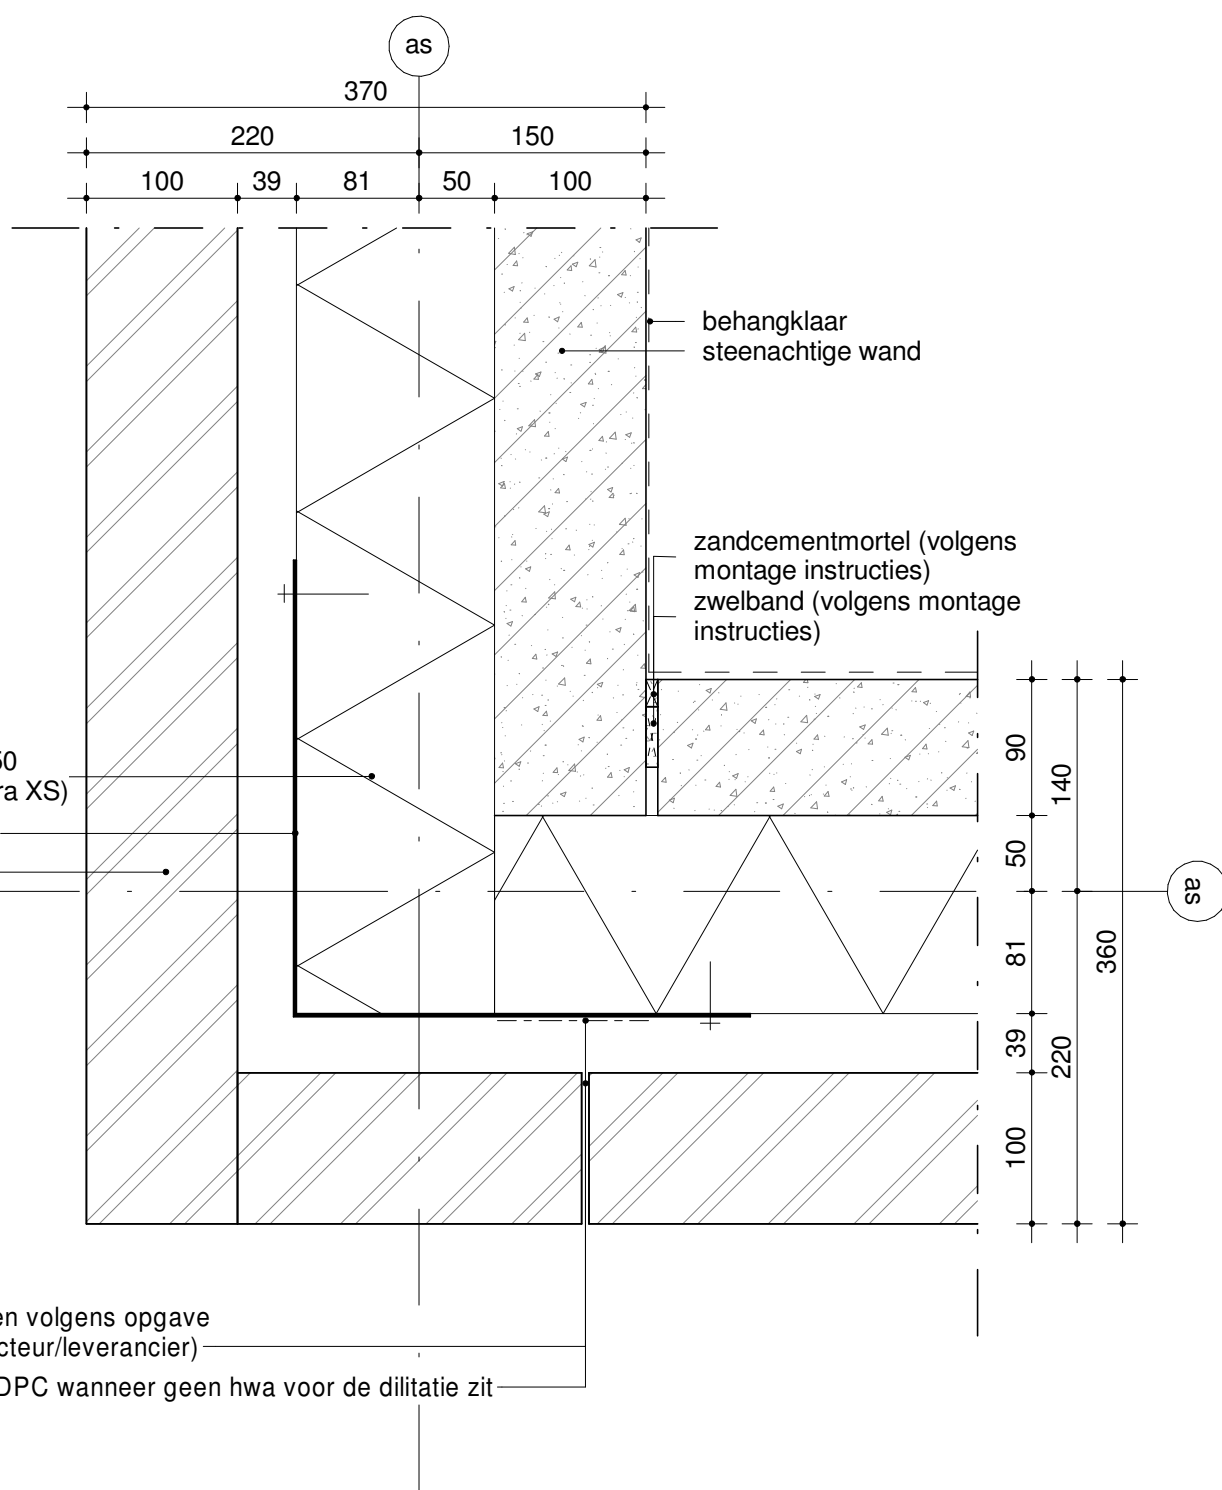

huisvanu


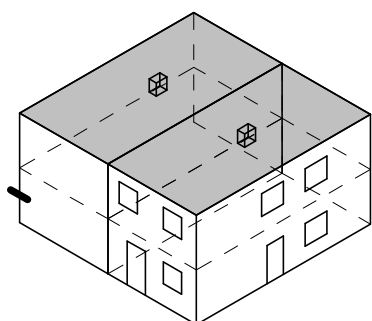


Project:	20 NOM woningen	Schaal:	1:5	Status:	Definitief
Projectadres:	S. Esmeijerstraat	Formaat:	A3	Omschrijving:	Hoekoplossing
Projectnummer:	33017031	Datum:	25-05-2018	Tekeningnummer:	S100.0.0.08
Opdrachtgever:	Waterweg Wonen	Getek:	TRo		
		Gez:	JTa		

PLEGT-VOS

Wilhelminalaan 6
Postbus 15, 3450 AA Vleuten
Tel. 030-6771744 / Fax 030-6773589
west@plegt-vos.nl / www.plegt-vos.nl

LET OP:
stelkozijn strak op de
beton bevestigen
i.v.m. luchtdichtheid

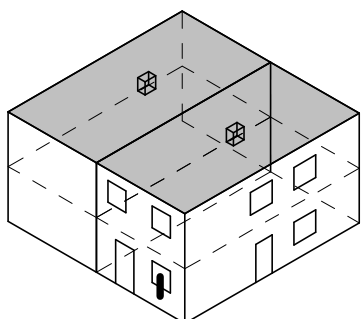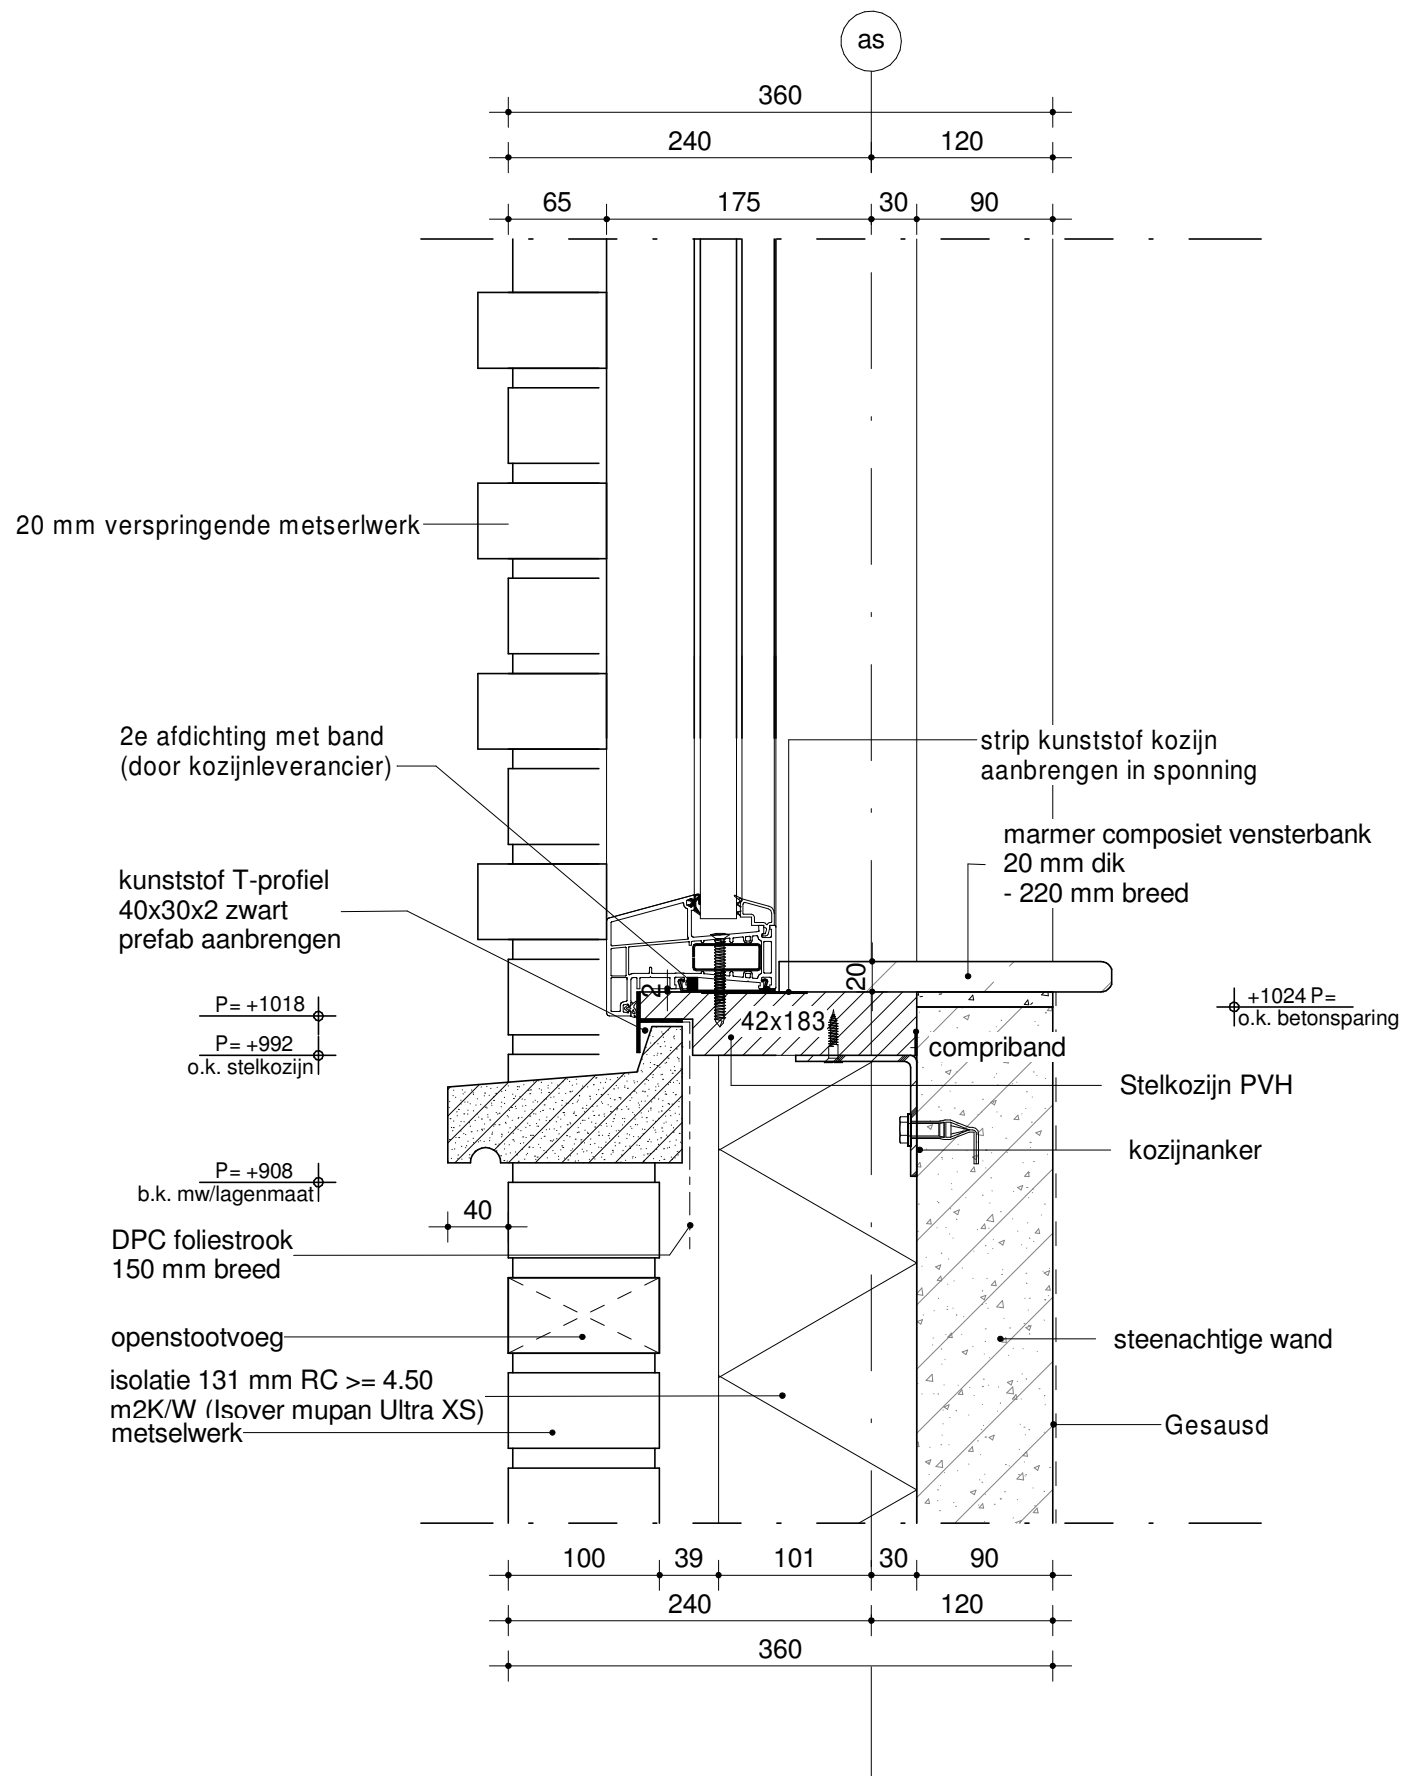



huisvanu

Project:	20 NOM woningen	Schaal:	1:5	Status:	Definitief
Projectadres:	S. Esmeijerstraat	Formaat:	A3	Omschrijving:	BG-vloer - Onderaansluiting kunststofkozijn langsgewel
Projectnummer:	33017031	Datum:	25-05-2018	Tekeningnummer:	S100.0.0.09
Opdrachtgever:	Waterweg Wonen	Getek:	TRo		
		Gez:	JTa		

PLEGT-VOS

Wilhelminalaan 6
Postbus 15, 3450 AA Vleuten
Tel. 030-6771744 / Fax 030-6773589
west@plegt-vos.nl / www.plegt-vos.nl



LET OP:
stelkozijn strak op de
beton bevestigen
i.v.m. luchtdichtheid

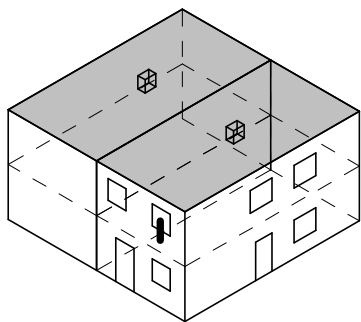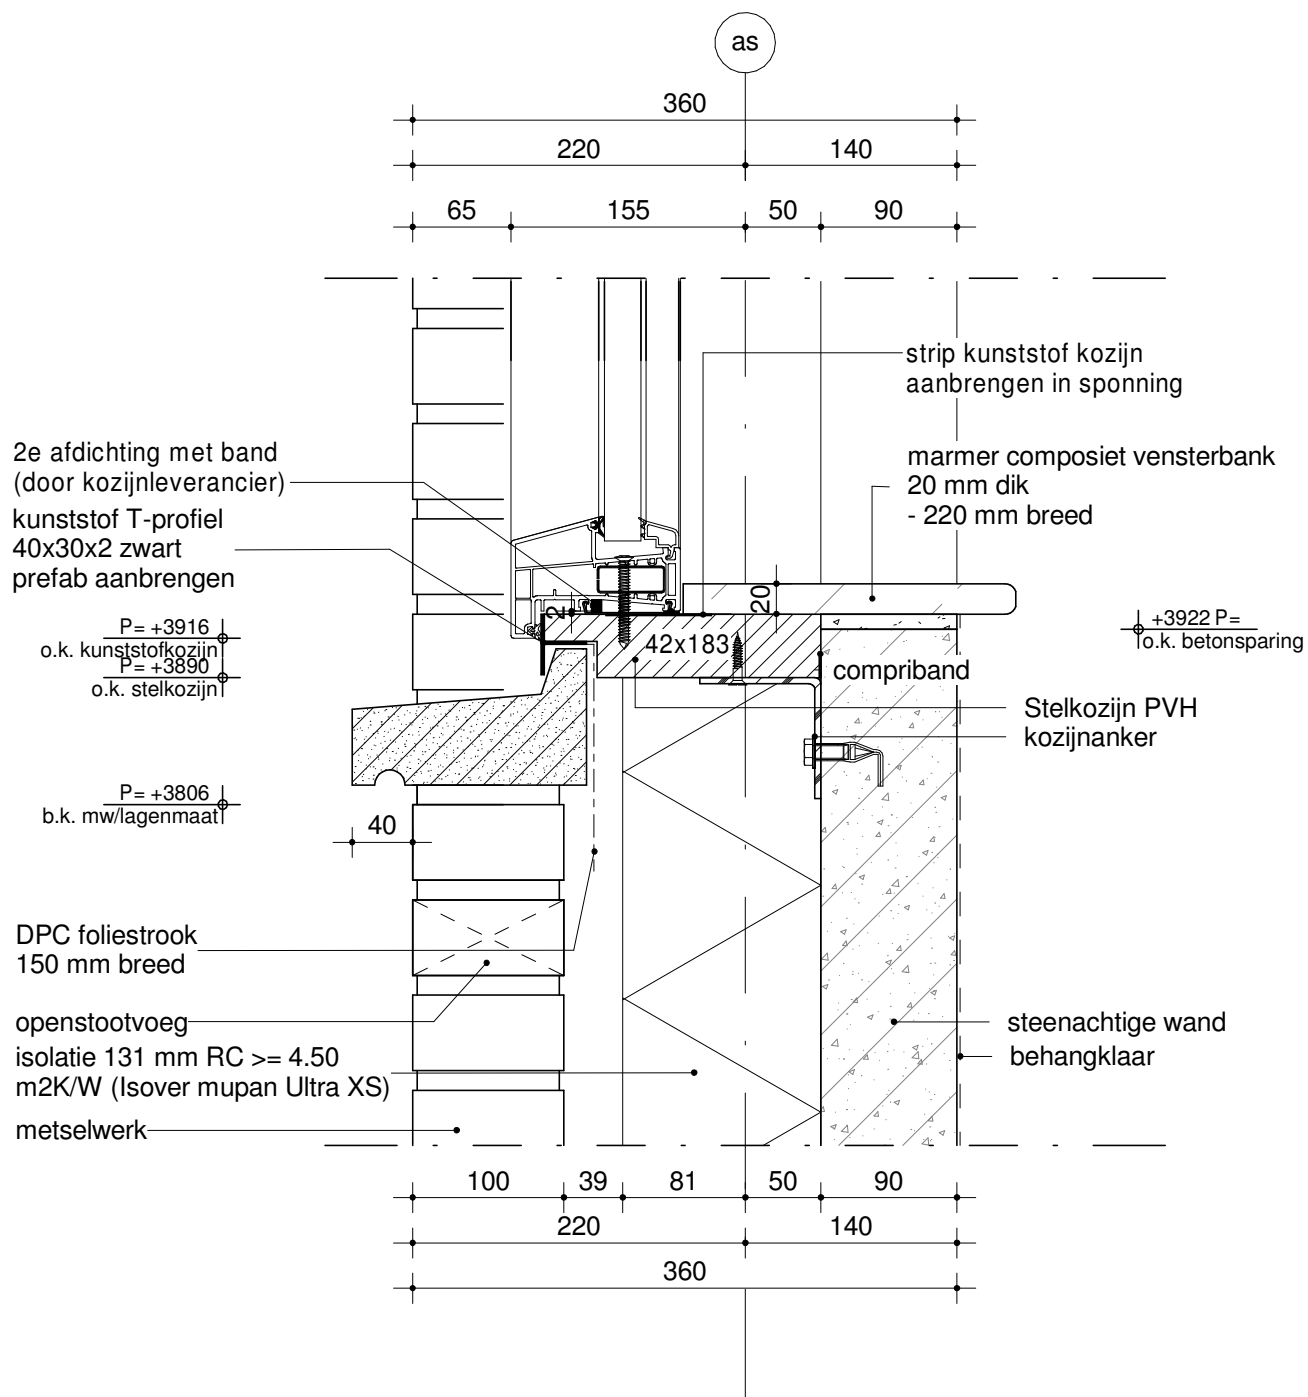

Project:	20 NOM woningen	Schaal:	1:5	Status:	Definitief
Projectadres:	S. Esmeijerstraat	Formaat:	A3	Omschrijving:	1e verdieping - Onderaansluiting kunststof kozijn langsgevel
Projectnummer:	33017031	Datum:	25-05-2018	Tekeningnummer:	100.0.0.10
Opdrachtgever:	Waterweg Wonen	Getek:	TRo	Gez:	JTa

PLEGT-VOS

Wilhelminalaan 6
Postbus 15, 3450 AA Vleuten
Tel. 030-6771744 / Fax 030-6773589
west@plegt-vos.nl / www.plegt-vos.nl

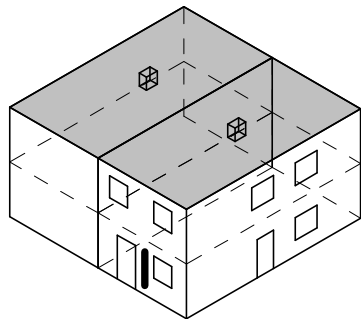
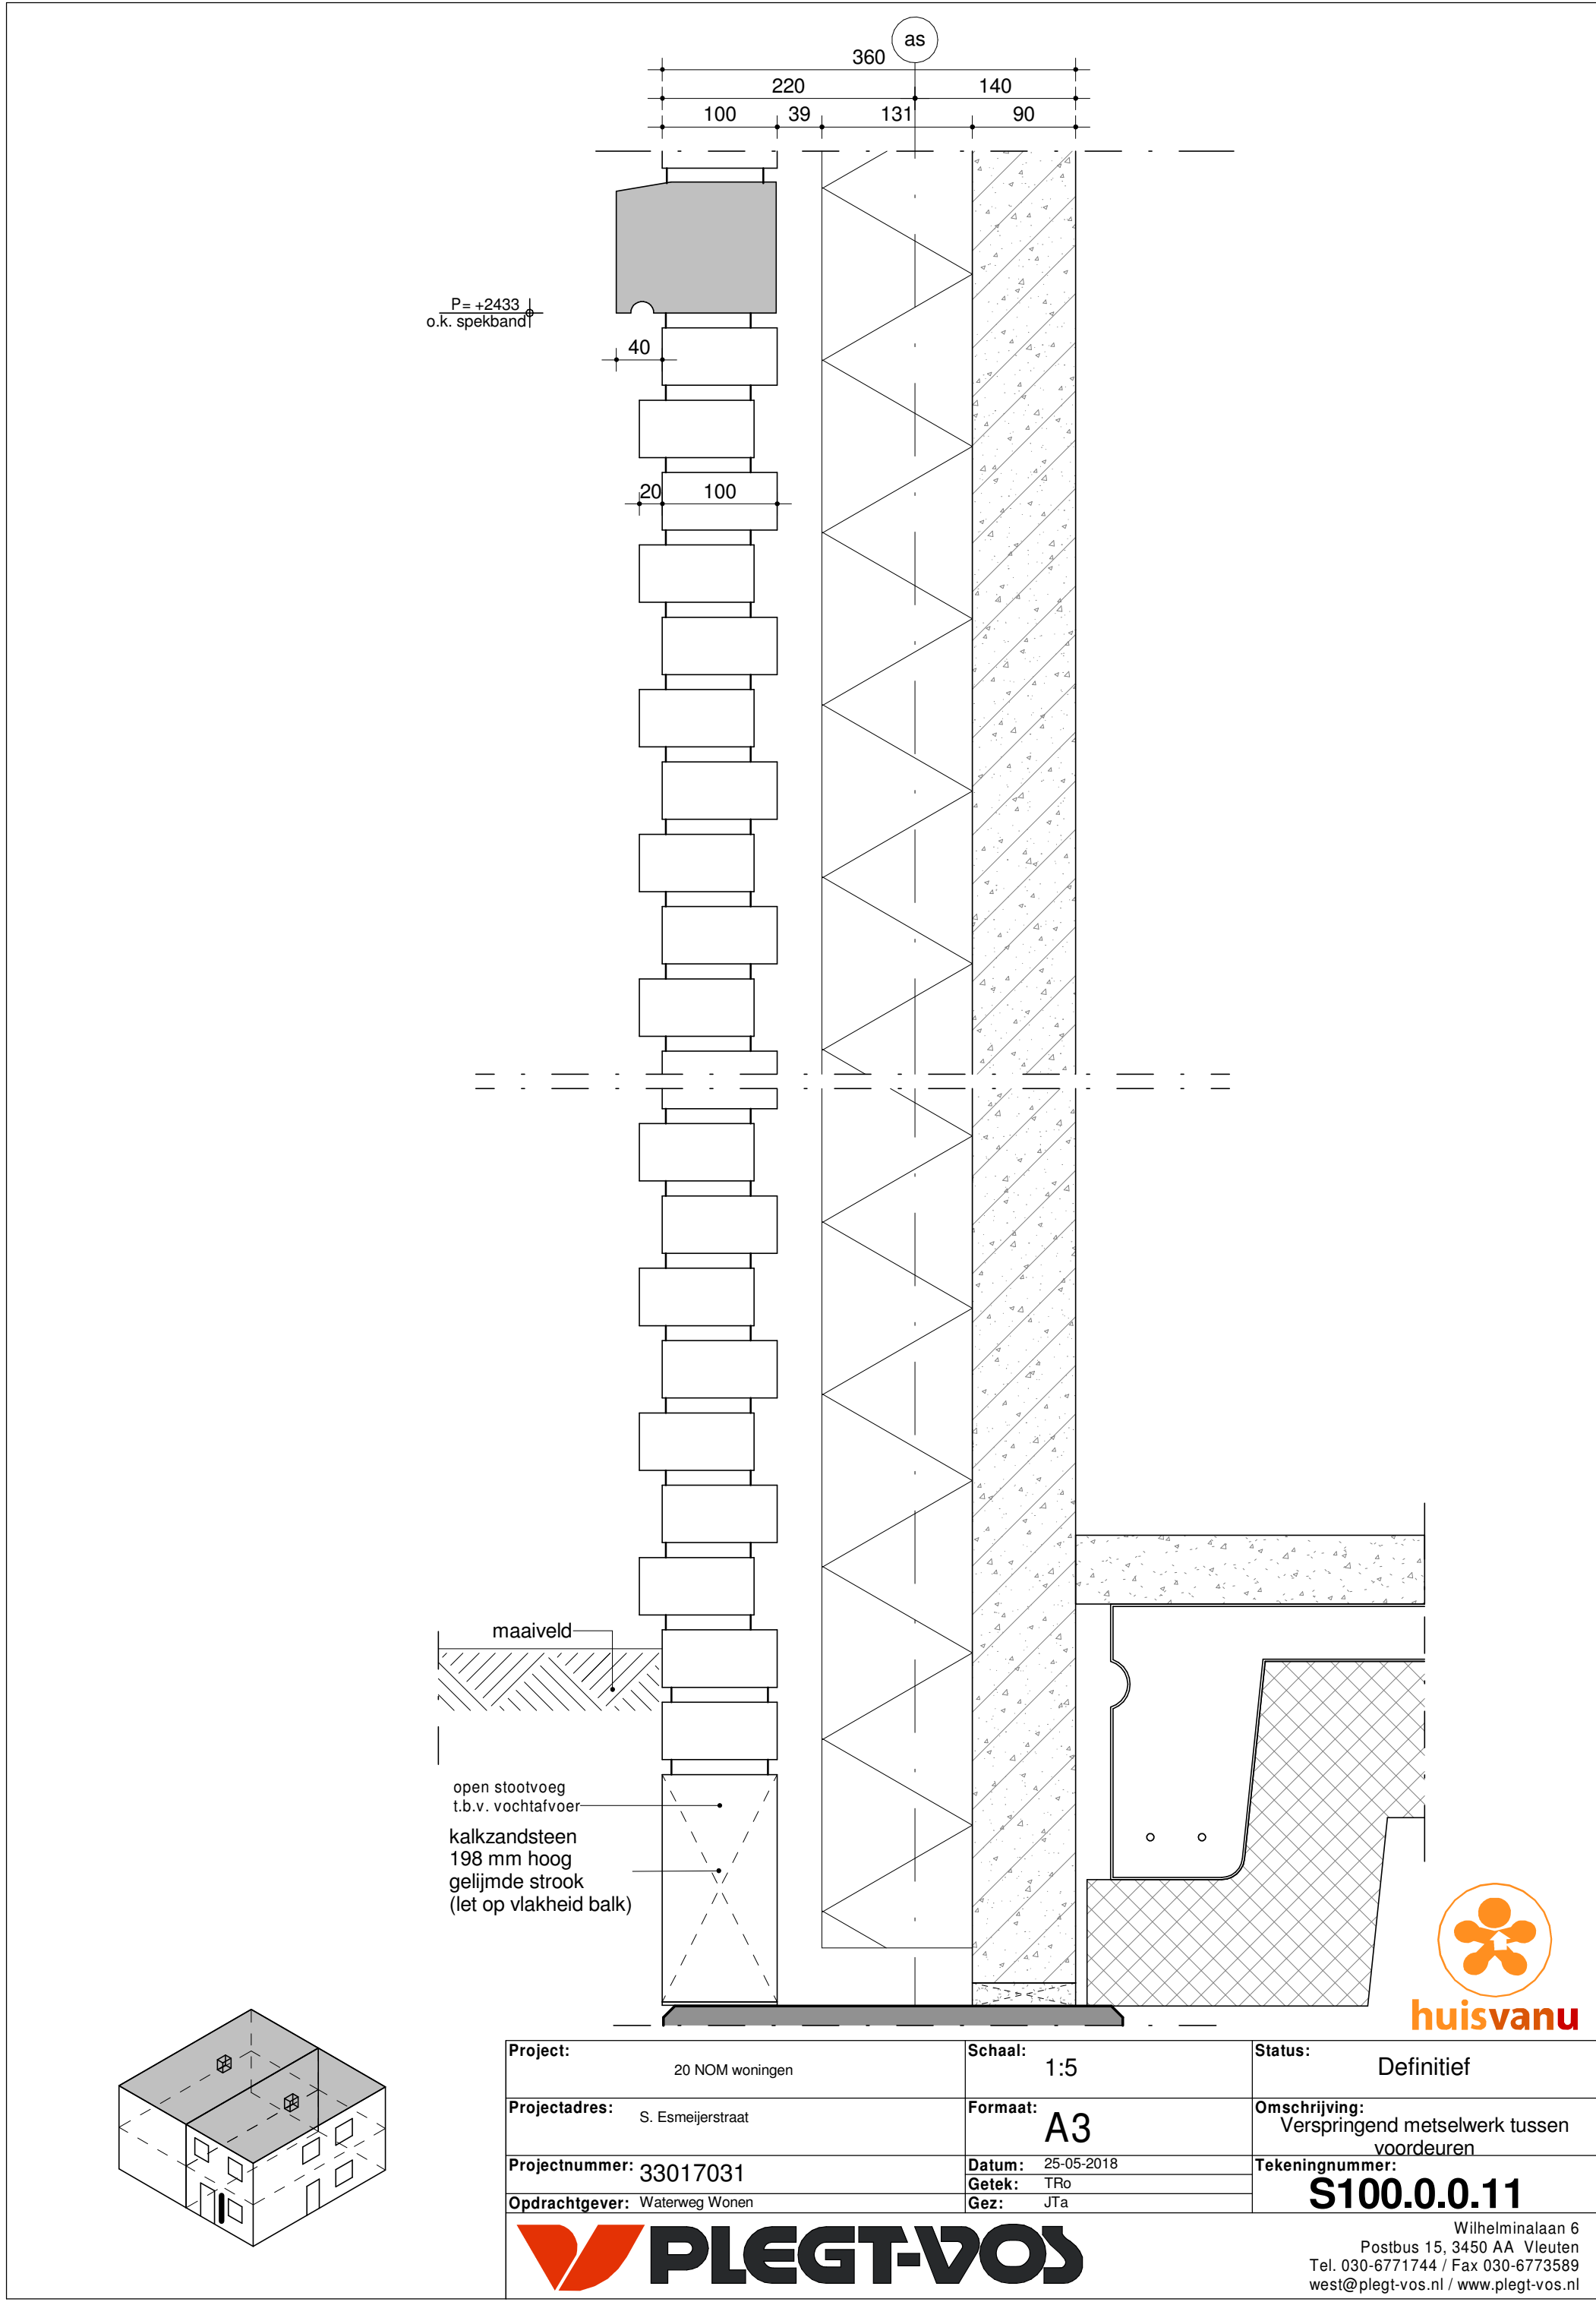


Project:	20 NOM woningen	Schaal:	1:5	Status:	Definitief
Projectadres:	S. Esmeijerstraat	Formaat:	A3	Omschrijving:	Verspringend metselwerk tussen voordeuren
Projectnummer:	33017031	Datum:	25-05-2018	Tekeningnummer:	S100.0.0.11
Opdrachtgever:	Waterweg Wonen	Getek:	TRo		
		Gez:	JTa		



Wilhelminalaan 6
Postbus 15, 3450 AA Vleuten
Tel. 030-6771744 / Fax 030-6773589
west@plegt-vos.nl / www.plegt-vos.nl

LET OP:
Isolatie t.p.v. vloer
zorgvuldig aanbrengen

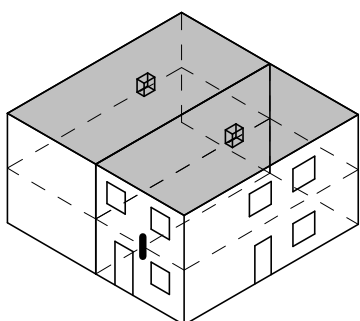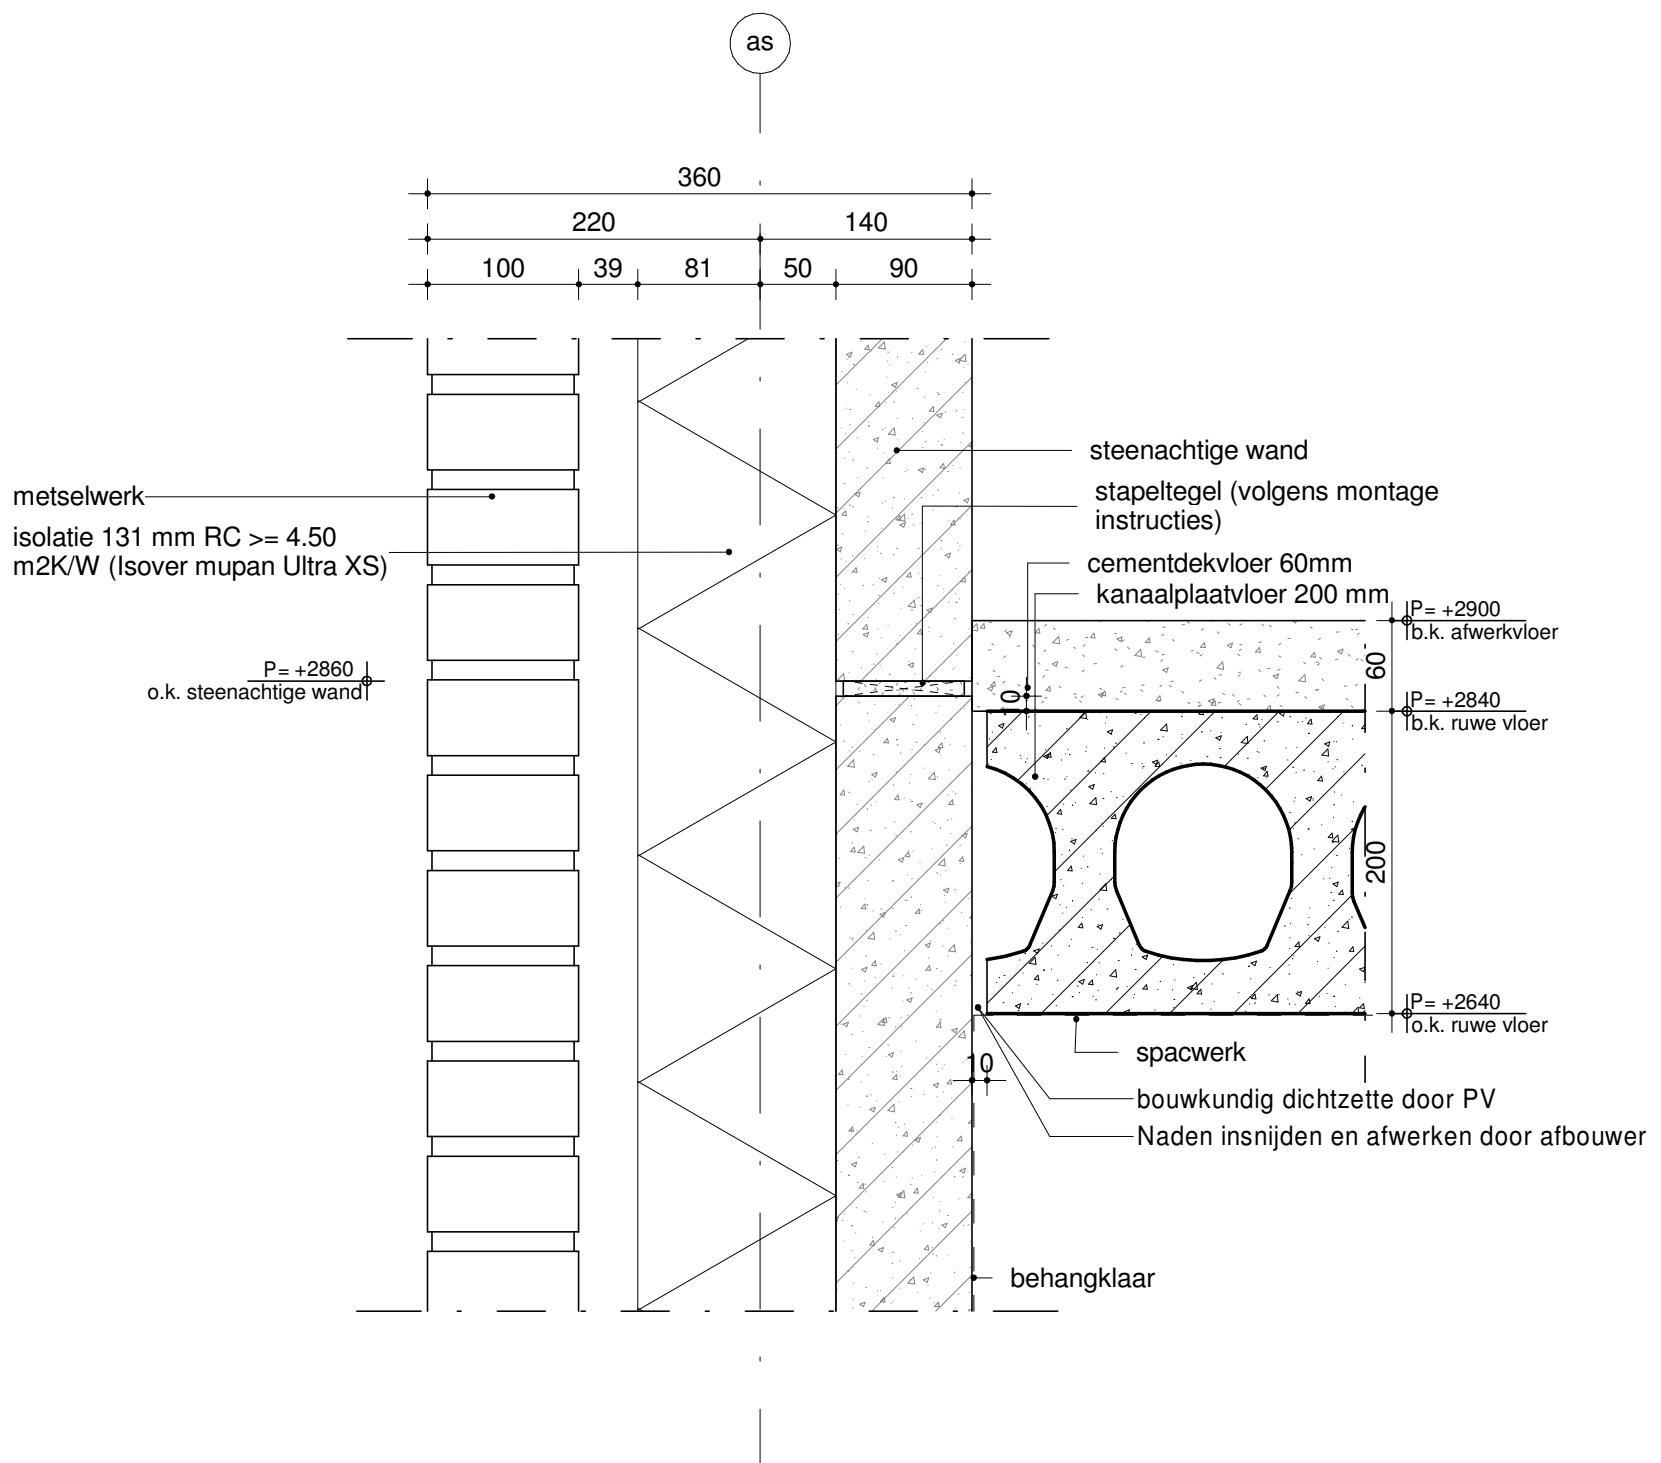



huisvanu

Project: 20 NOM woningen	Schaal: 1:5	Status: Definitief
Projectadres: S. Esmeijerstraat	Formaat: A3	Omschrijving: Aansluiting langsgevel-kanaalplaatvloer
Projectnummer: 33017031	Datum: 25-05-2018	Tekeningnummer: S100.0.0.12
Opdrachtgever: Waterweg Wonen	Getek: TRo	
	Gez: JTa	

PLEGT-VOS

Wilhelminalaan 6
Postbus 15, 3450 AA Vleuten
Tel. 030-6771744 / Fax 030-6773589
west@plegt-vos.nl / www.plegt-vos.nl

LET OP:
Isolatie t.p.v.
vloer zorgvuldig
aanbrengen

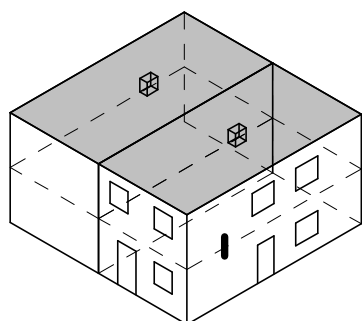
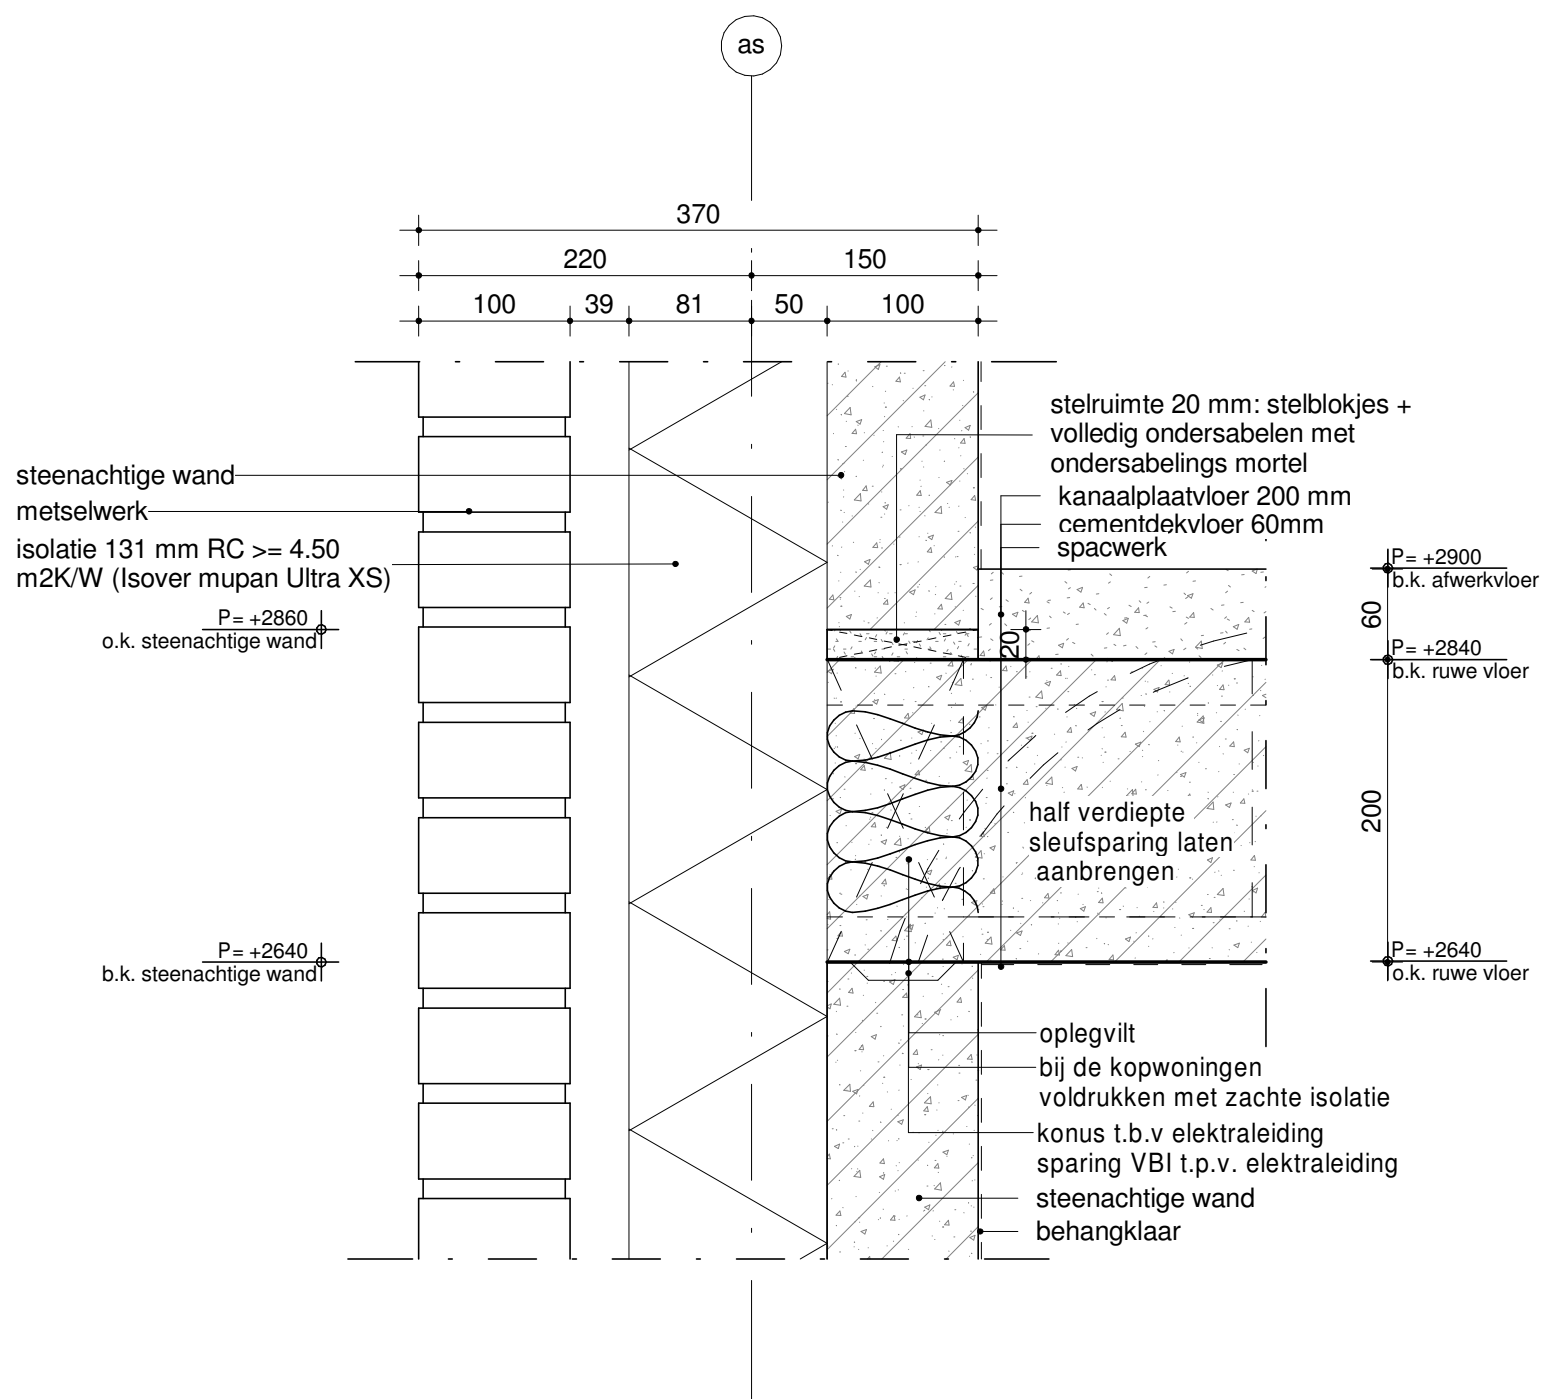


huisvanu

Project: 20 NOM woningen	Schaal: 1:5	Status: Definitief
Projectadres: S. Esmeijerstraat	Formaat: A3	Omschrijving: Aansluiting kopgevel - kanaalplaatvloer
Projectnummer: 33017031	Datum: 25-05-2018	Tekeningnummer:
Opdrachtgever: Waterweg Wonen	Getek: TRo	S100.0.0.14
	Gez: JTa	

PLEGT-VOS

Wilhelminalaan 6
Postbus 15, 3450 AA Vleuten
Tel. 030-6771744 / Fax 030-6773589
west@plegt-vos.nl / www.plegt-vos.nl

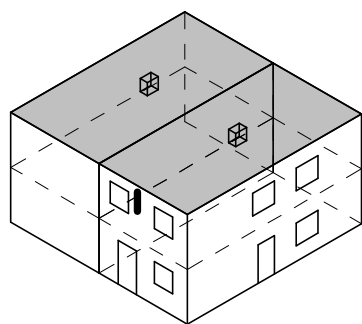
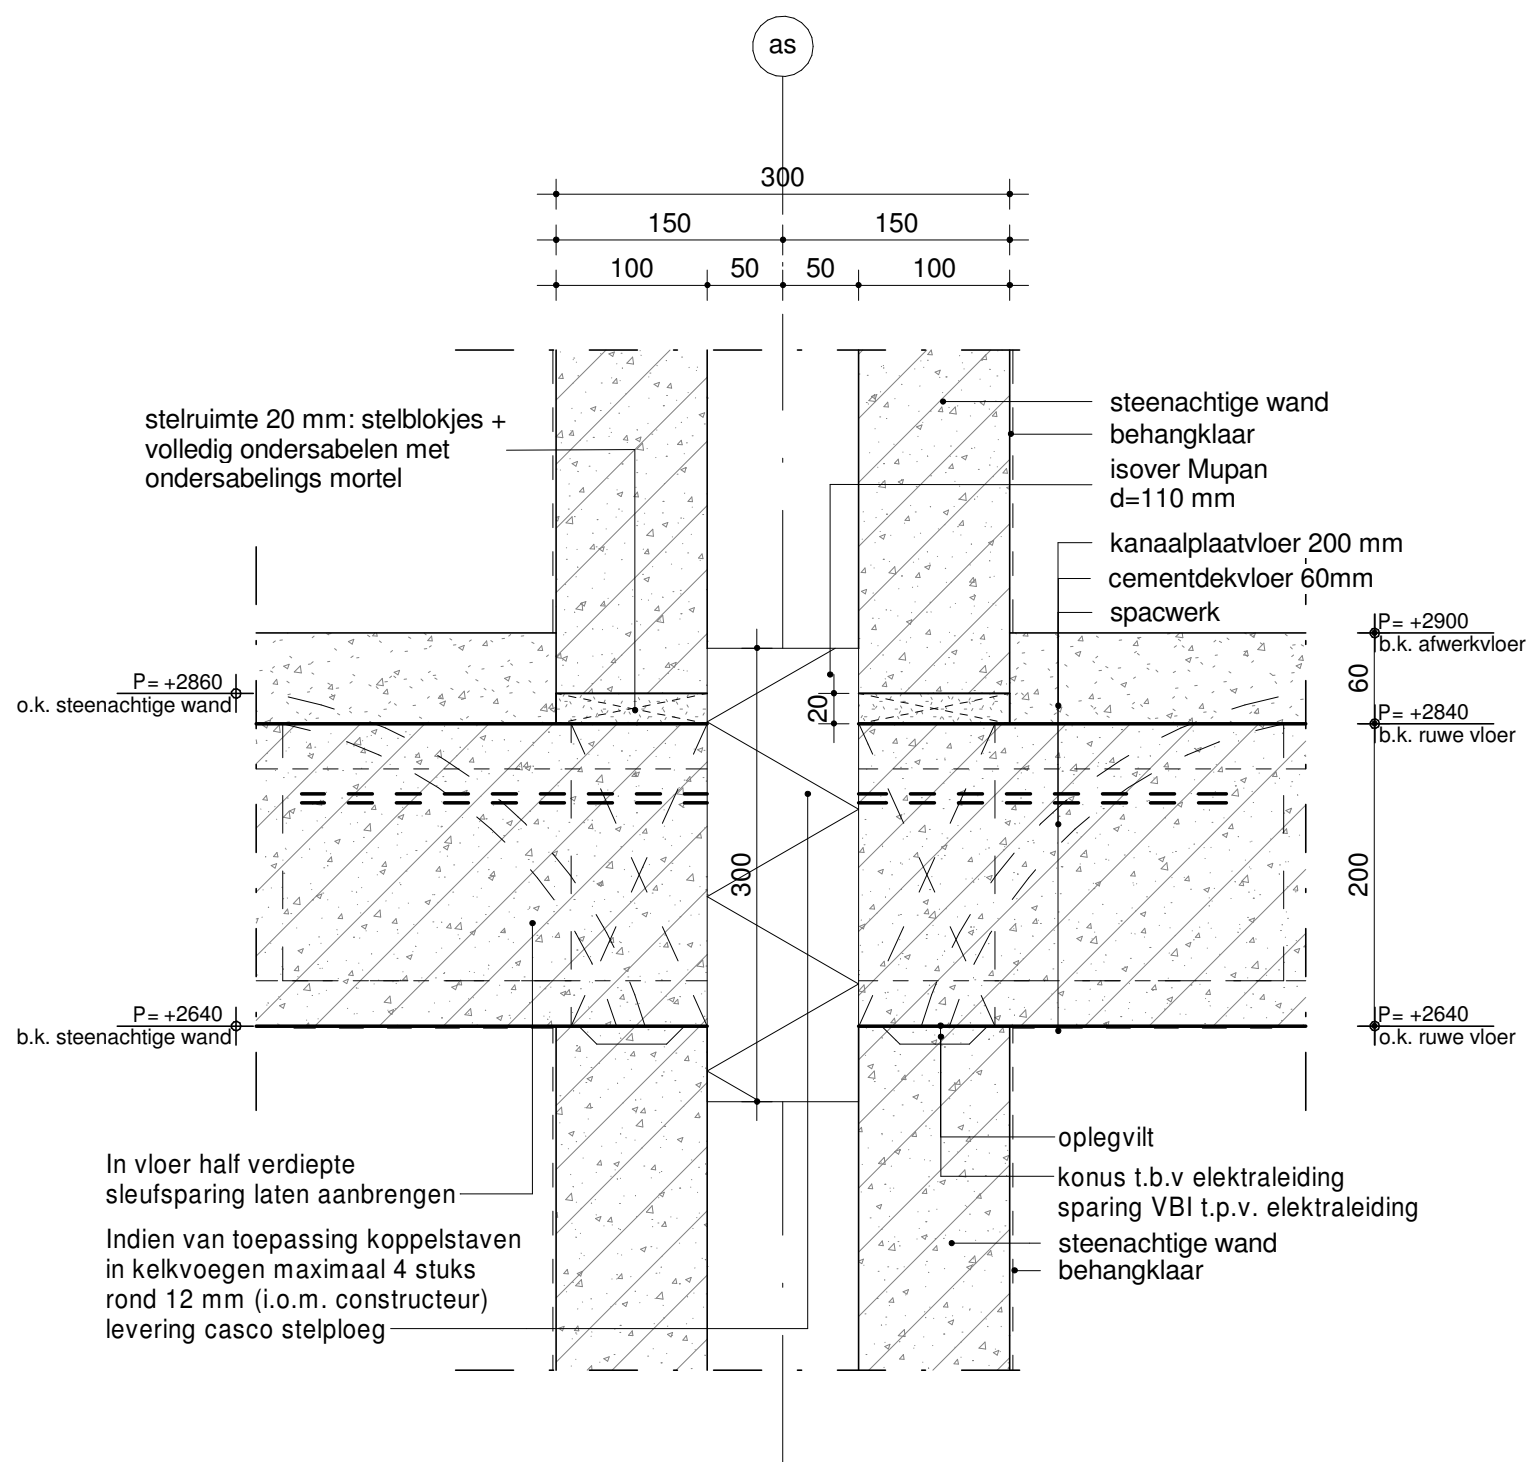




huisvanu

Project:	20 NOM woningen	Schaal:	1:5	Status:	Definitief
Projectadres:	S. Esmeijerstraat	Formaat:	A3	Omschrijving:	Aansluiting scheidingsmuur - Kanaalplaatvloer
Projectnummer:	33017031	Datum:	25-05-2018	Tekeningnummer:	S100.0.0.15
Opdrachtgever:	Waterweg Wonen	Getek:	TRo		
		Gez:	JTa		



Wilhelminalaan 6
Postbus 15, 3450 AA Vleuten
Tel. 030-6771744 / Fax 030-6773589
west@plegt-vos.nl / www.plegt-vos.nl

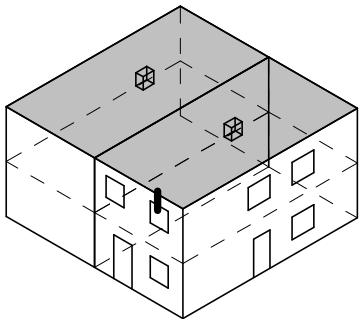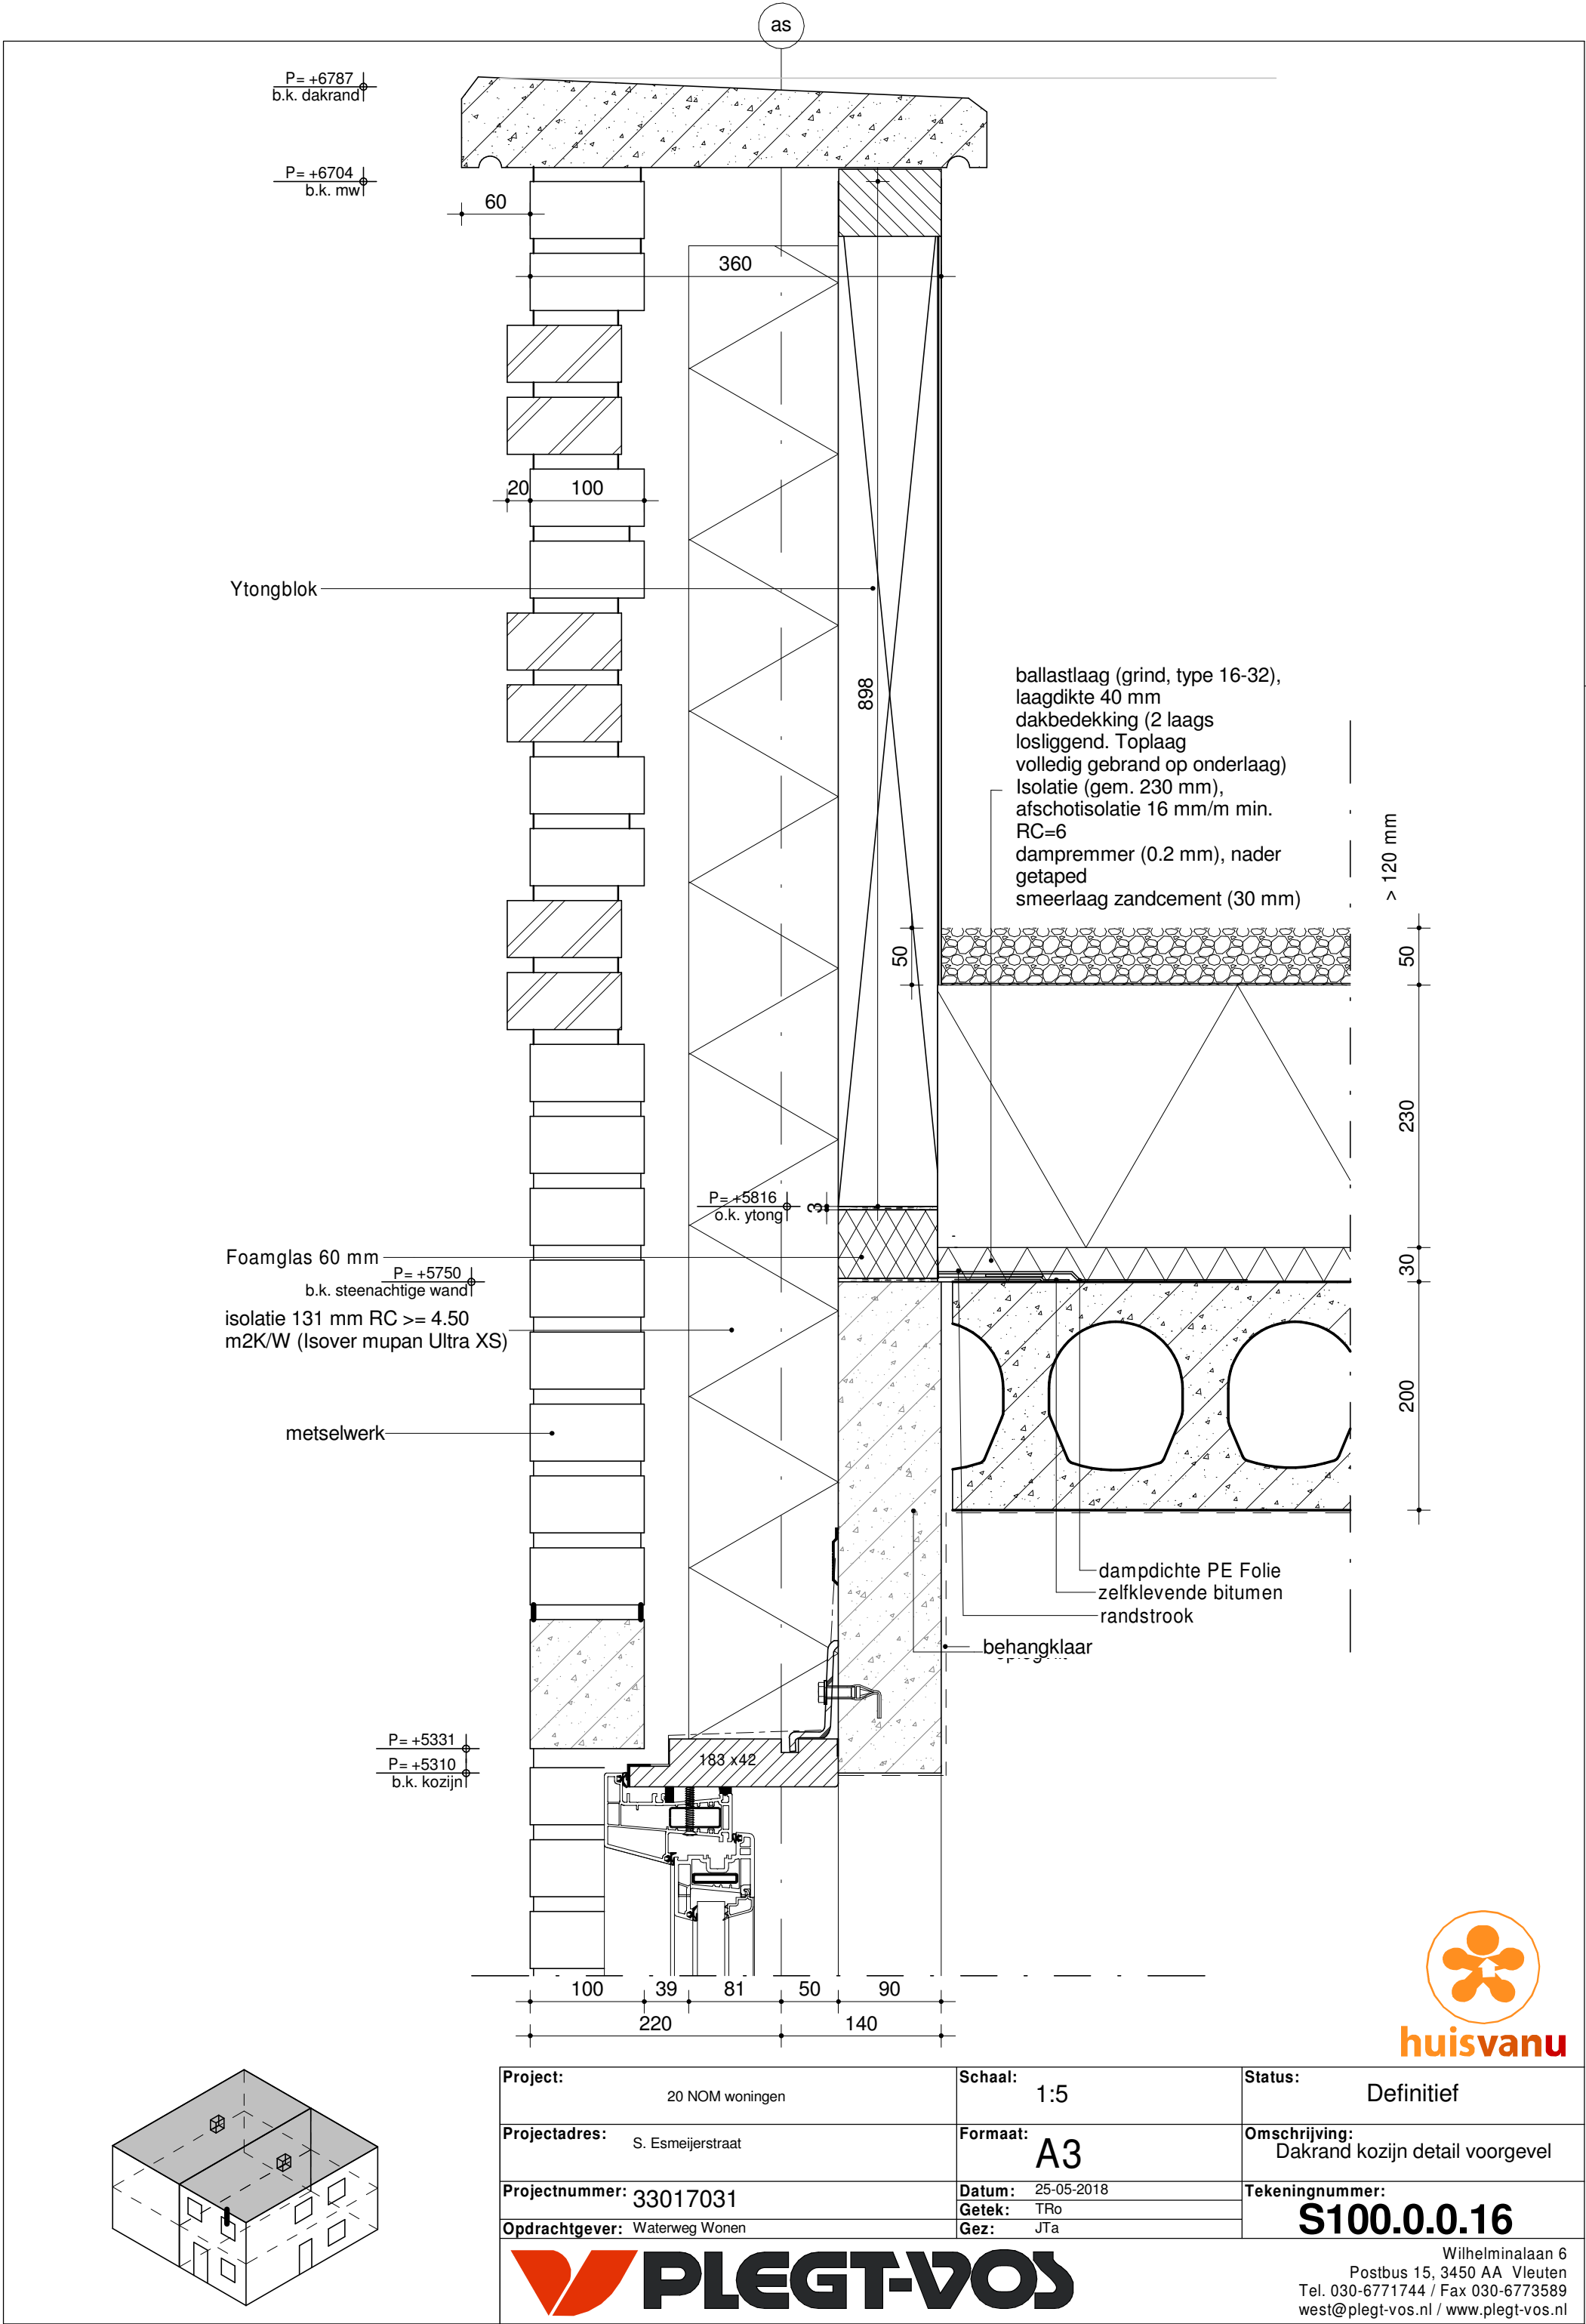

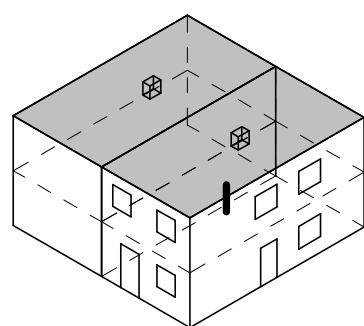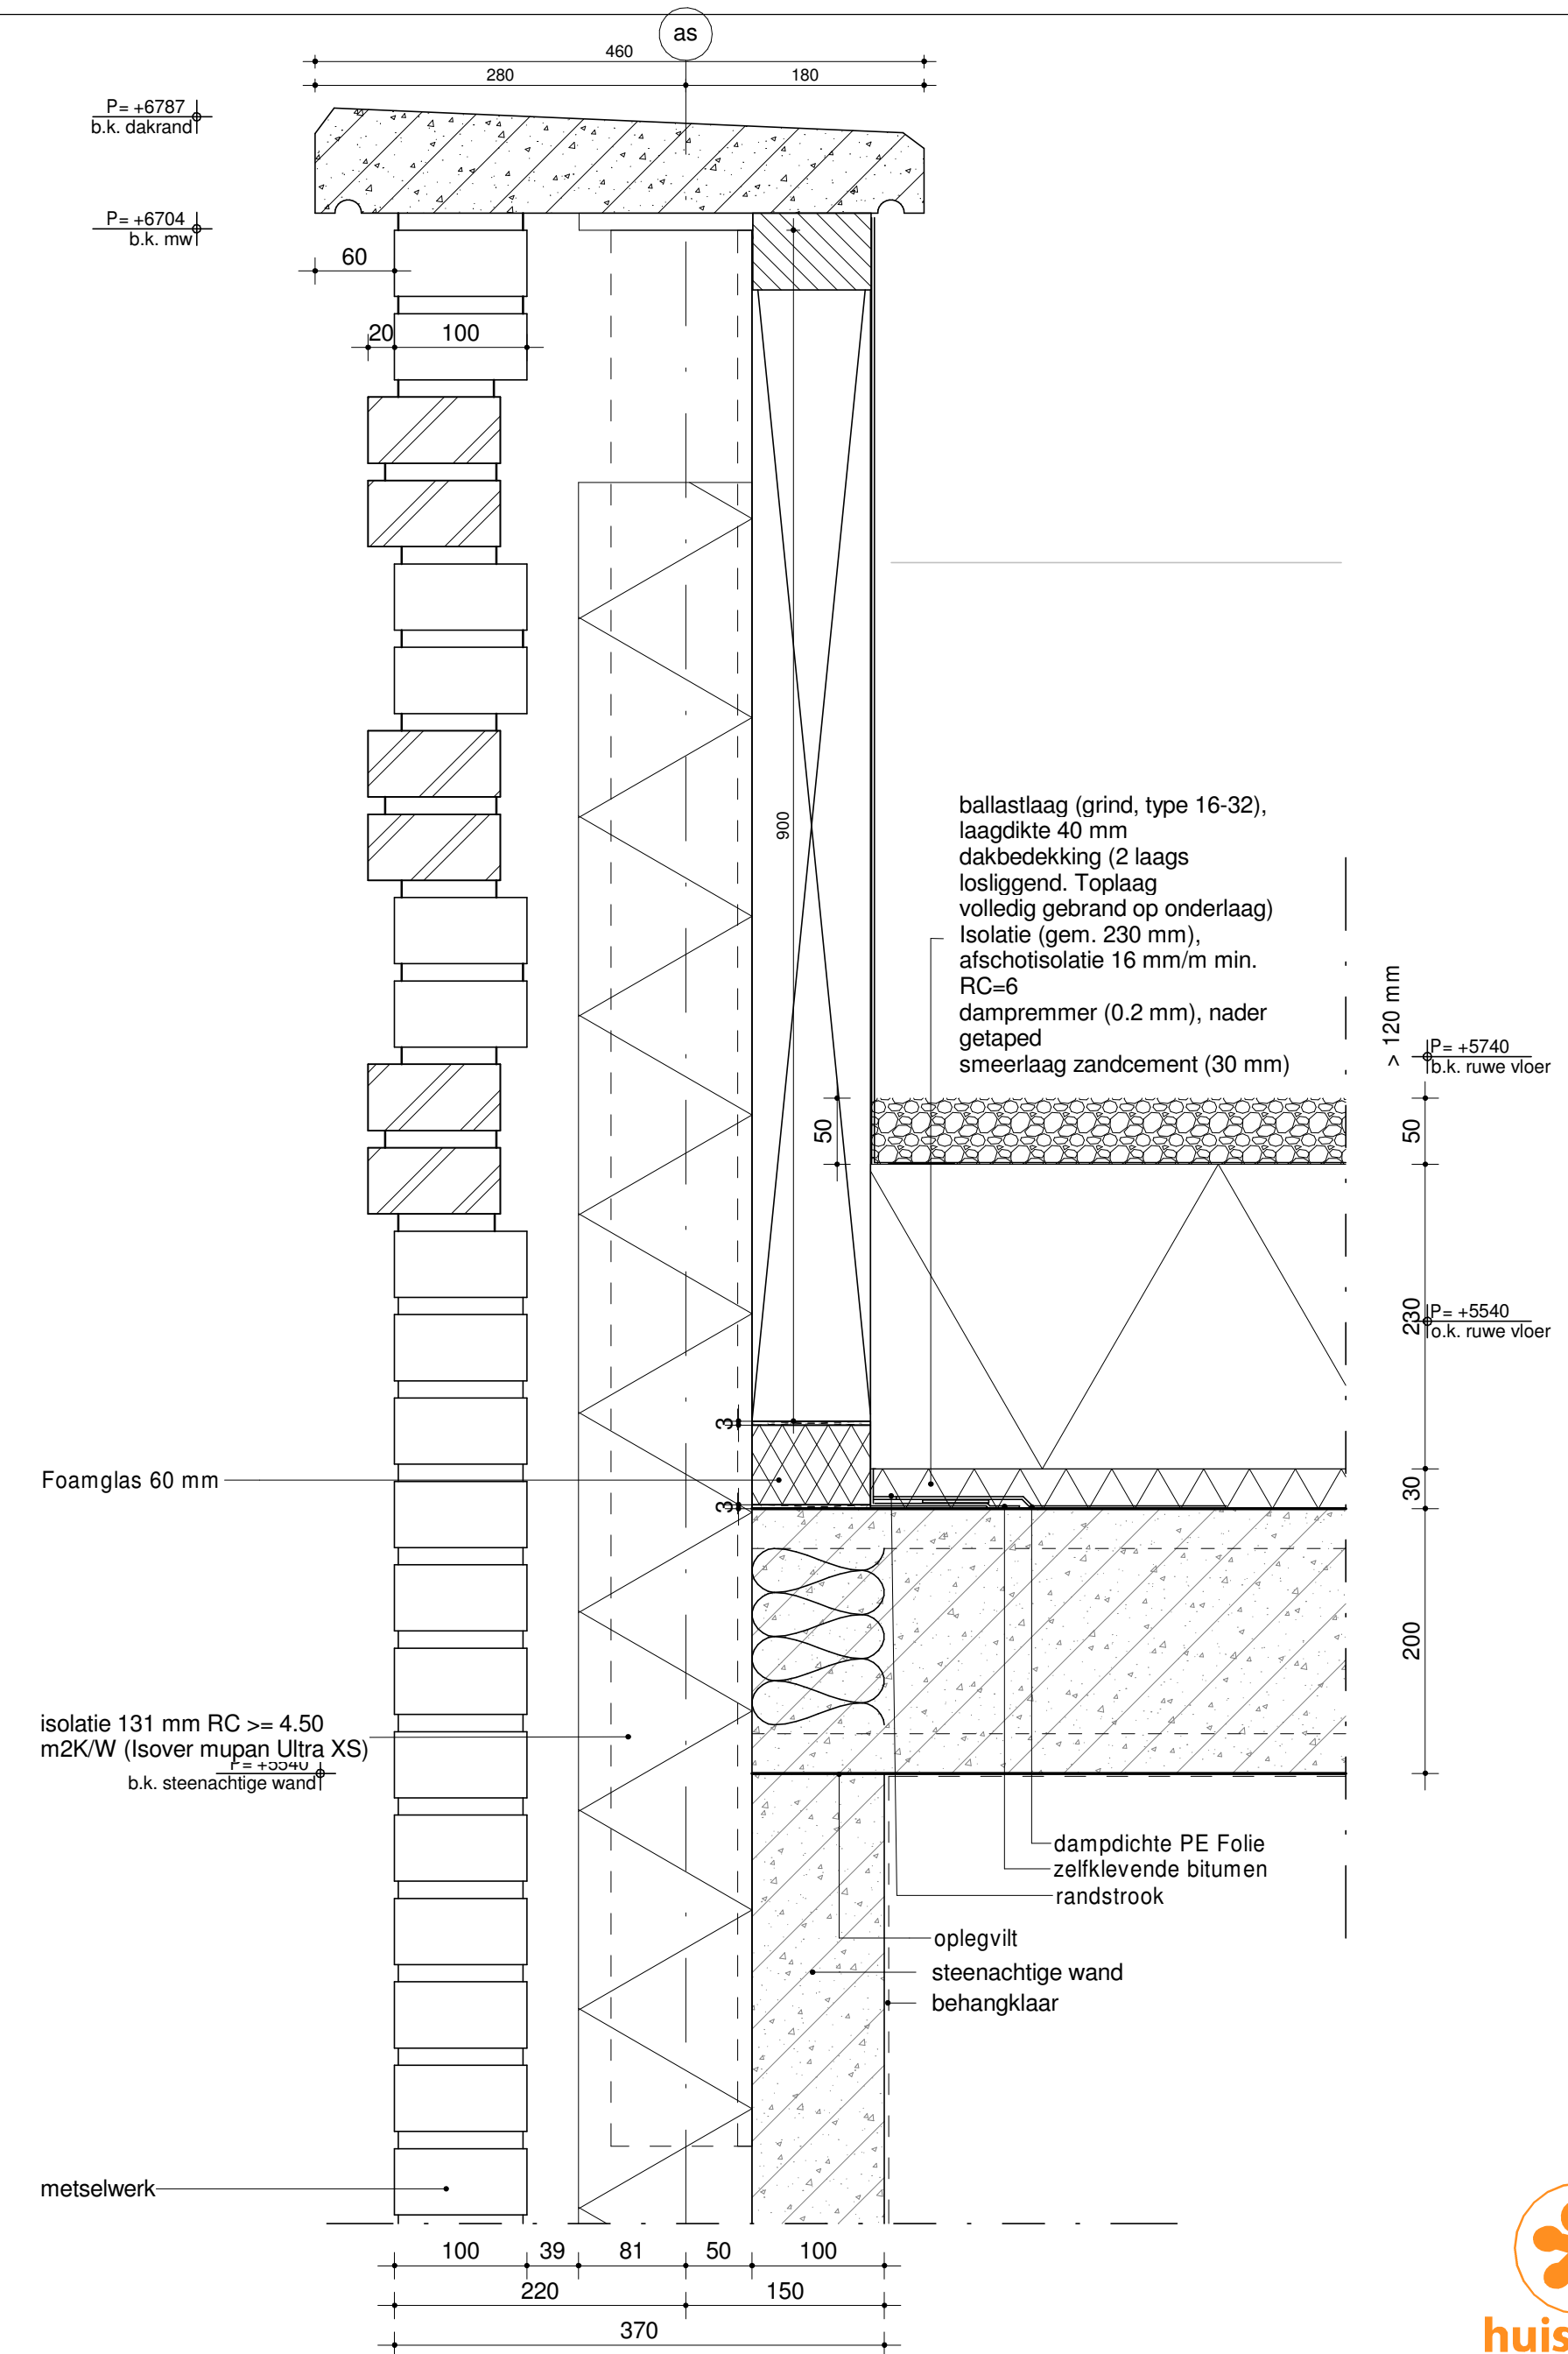

Project:	20 NOM woningen	Schaal:	1:5	Status:	Definitief
Projectadres:	S. Esmeijerstraat	Formaat:	A3	Omschrijving:	Dakrand platdak kopgevel
Projectnummer:	33017031	Datum:	25-05-2018	Tekeningnummer:	S100.0.0.17
Opdrachtgever:	Waterweg Wonen	Getek:	TRo		
		Gez:	JTa		




Wilhelminalaan 6


Postbus 15, 3450 AA Vleuten

Tel. 030-6771744 / Fax 030-6773589

west@plegt-vos.nl / www.plegt-vos.nl

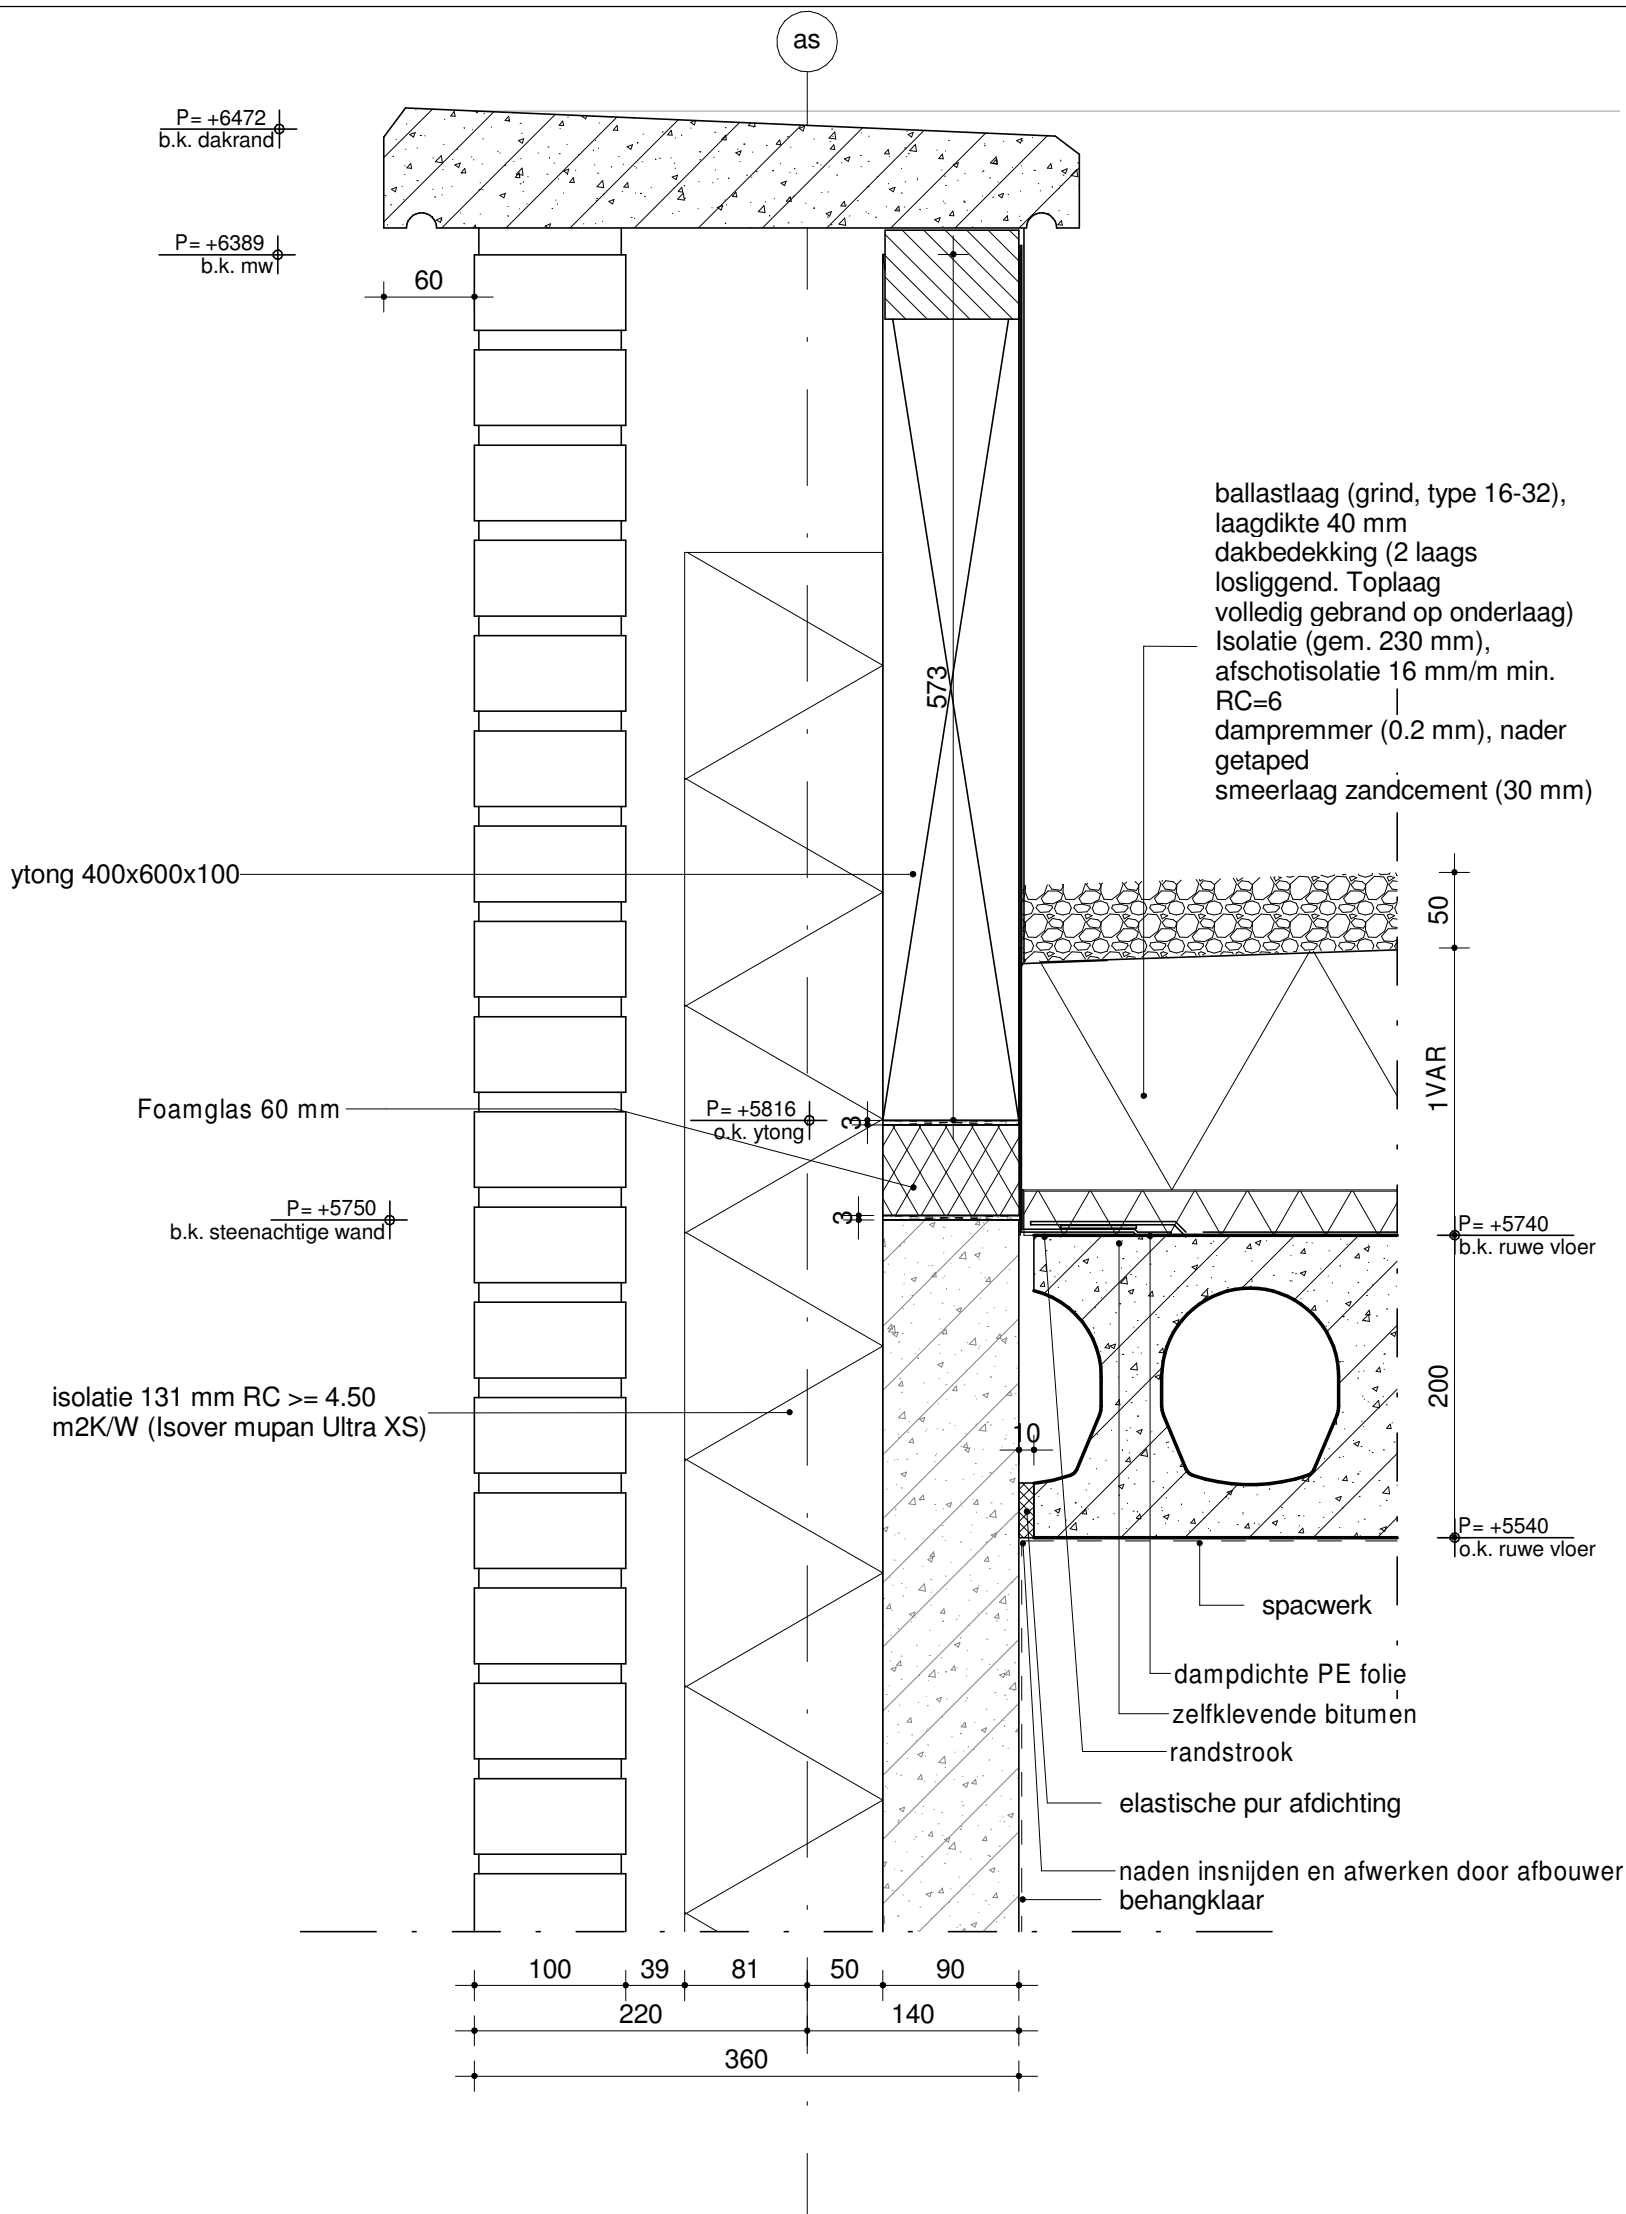



huisvanu

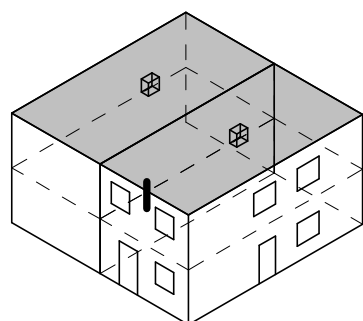

Project:	20 NOM woningen	Schaal:	1:5	Status:	Definitief
Projectadres:	S. Esmeijerstraat	Formaat:	A3	Omschrijving:	Dakrand platdak achtergevel
Projectnummer:	33017031	Datum:	25-05-2018	Tekeningnummer:	S100.0.0.18
Opdrachtgever:	Waterweg Wonen	Getek:	TRo		
		Gez:	JTa		

PLEGT-VOS

Wilhelminalaan 6
Postbus 15, 3450 AA Vleuten
Tel. 030-6771744 / Fax 030-6773589
west@plegt-vos.nl / www.plegt-vos.nl

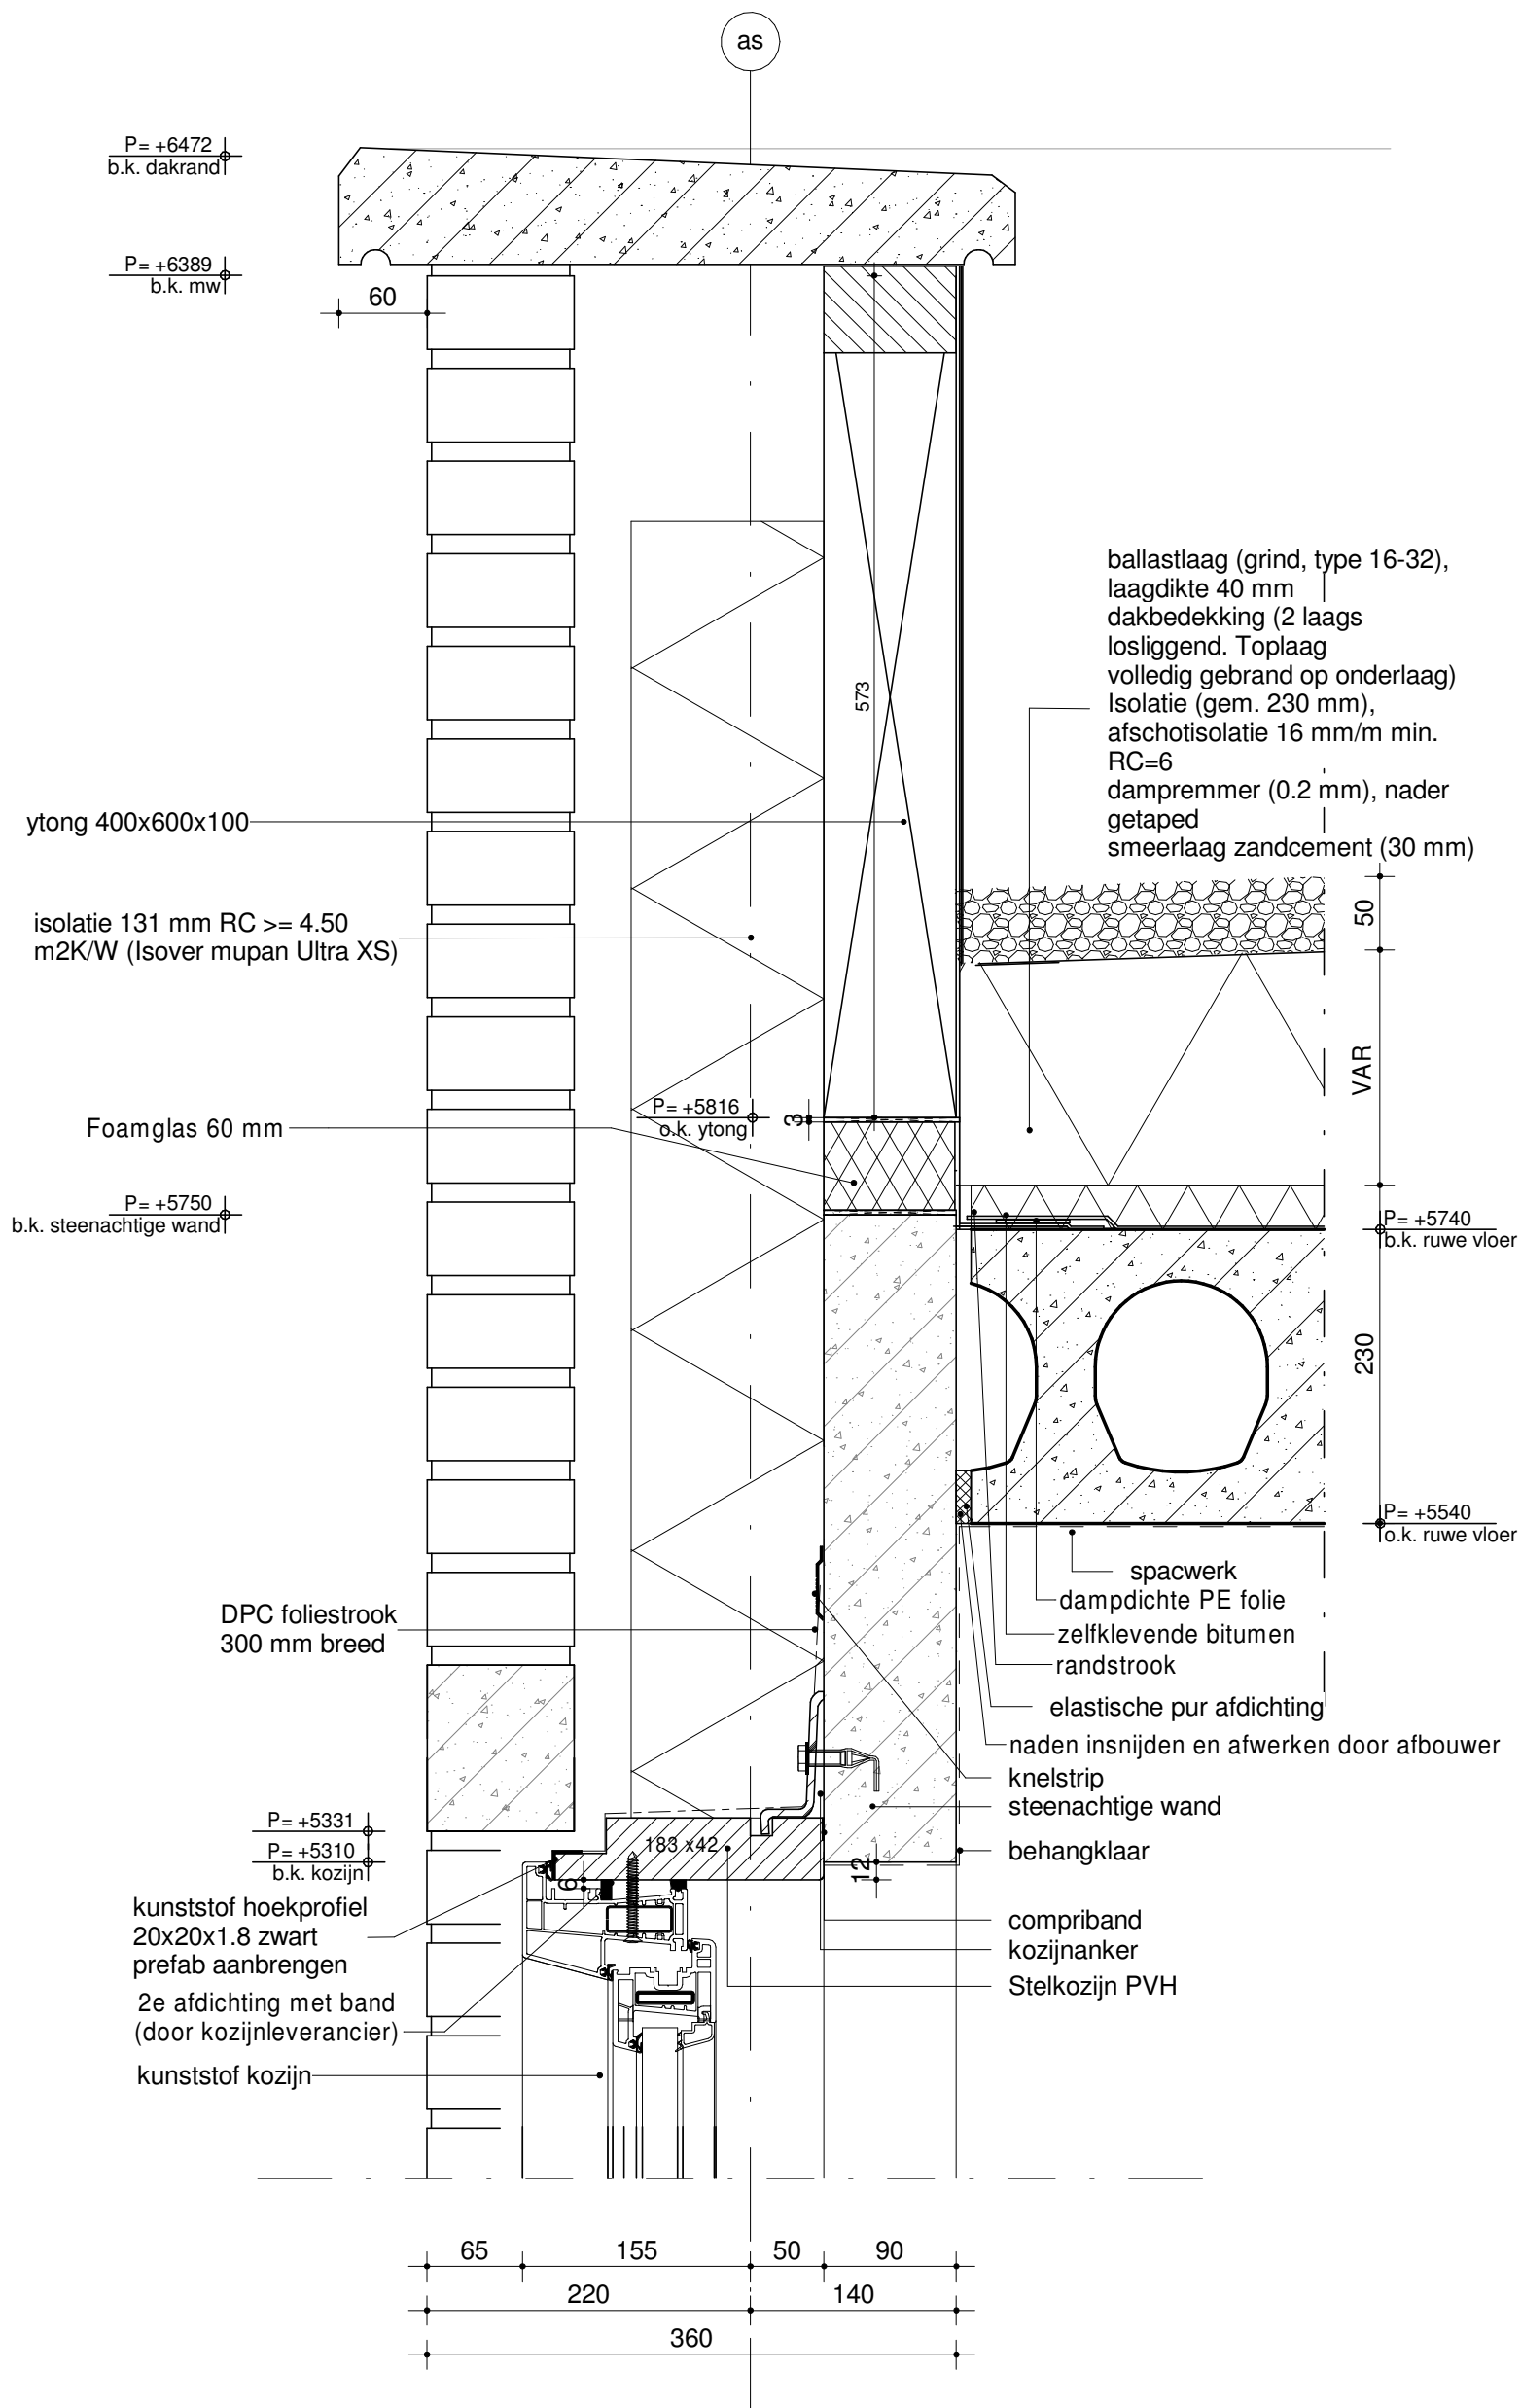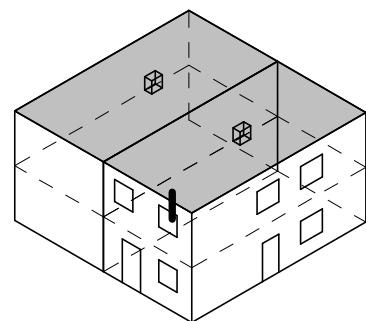

huisvanu

Project: 20 NOM woningen	Schaal: 1:5	Status: Definitief
Projectadres: S. Esmeijerstraat	Formaat: A3	Omschrijving: Dakrand kozijn detail achtergevel
Projectnummer: 33017031	Datum: 25-05-2018	Tekeningnummer: S100.0.0.19
Opdrachtgever: Waterweg Wonen	Getek: TRo	
	Gez: JTa	

PLEGT-VOS

Wilhelminalaan 6
Postbus 15, 3450 AA Vleuten
Tel. 030-6771744 / Fax 030-6773589
west@plegt-vos.nl / www.plegt-vos.nl

P= +6424
b.k. dakrand

as

ballastlaag (grind, type 16-32),
laagdikte 40 mm
dakbedekking (2 laags losliggend toplaag
volledig gebrand op onderlaag)
isolatie (gem. 230 mm),
afschotisolatie 16 mm/m gem.
gemiddelde RC=6.00
dampremmer (0.2 mm), nader getaped
smeerlaag zandcement (30 mm)

714

408

>

40

6

230

30


P= +5740
b.k. ruwe vloer

200

P= +5540
o.k. ruwe vloer

oplegvilt
isover Mupan
d=110 mm
indien van toepassing
koppelstaven in kekvoegen
maximaal 4 stuks Æ 12 mm
(i.o.m. constructeur)
behangklaar
steenachtige wand

100 50 50 100
150 150
300


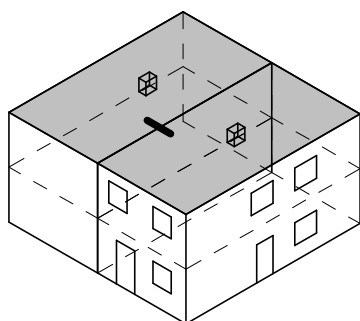


huisvanu

Project: 20 NOM woningen	Schaal: 1:5	Status: Definitief
Projectadres: S. Esmeijerstraat	Formaat: A3	Omschrijving: Dakdetail bouwmuur
Projectnummer: 33017031	Datum: 25-05-2018	Tekeningnummer: S100.0.0.20
Opdrachtgever: Waterweg Wonen	Getek: TRo	
	Gez: JTa	



Wilhelminalaan 6
Postbus 15, 3450 AA Vleuten
Tel. 030-6771744 / Fax 030-6773589
west@plegt-vos.nl / www.plegt-vos.nl

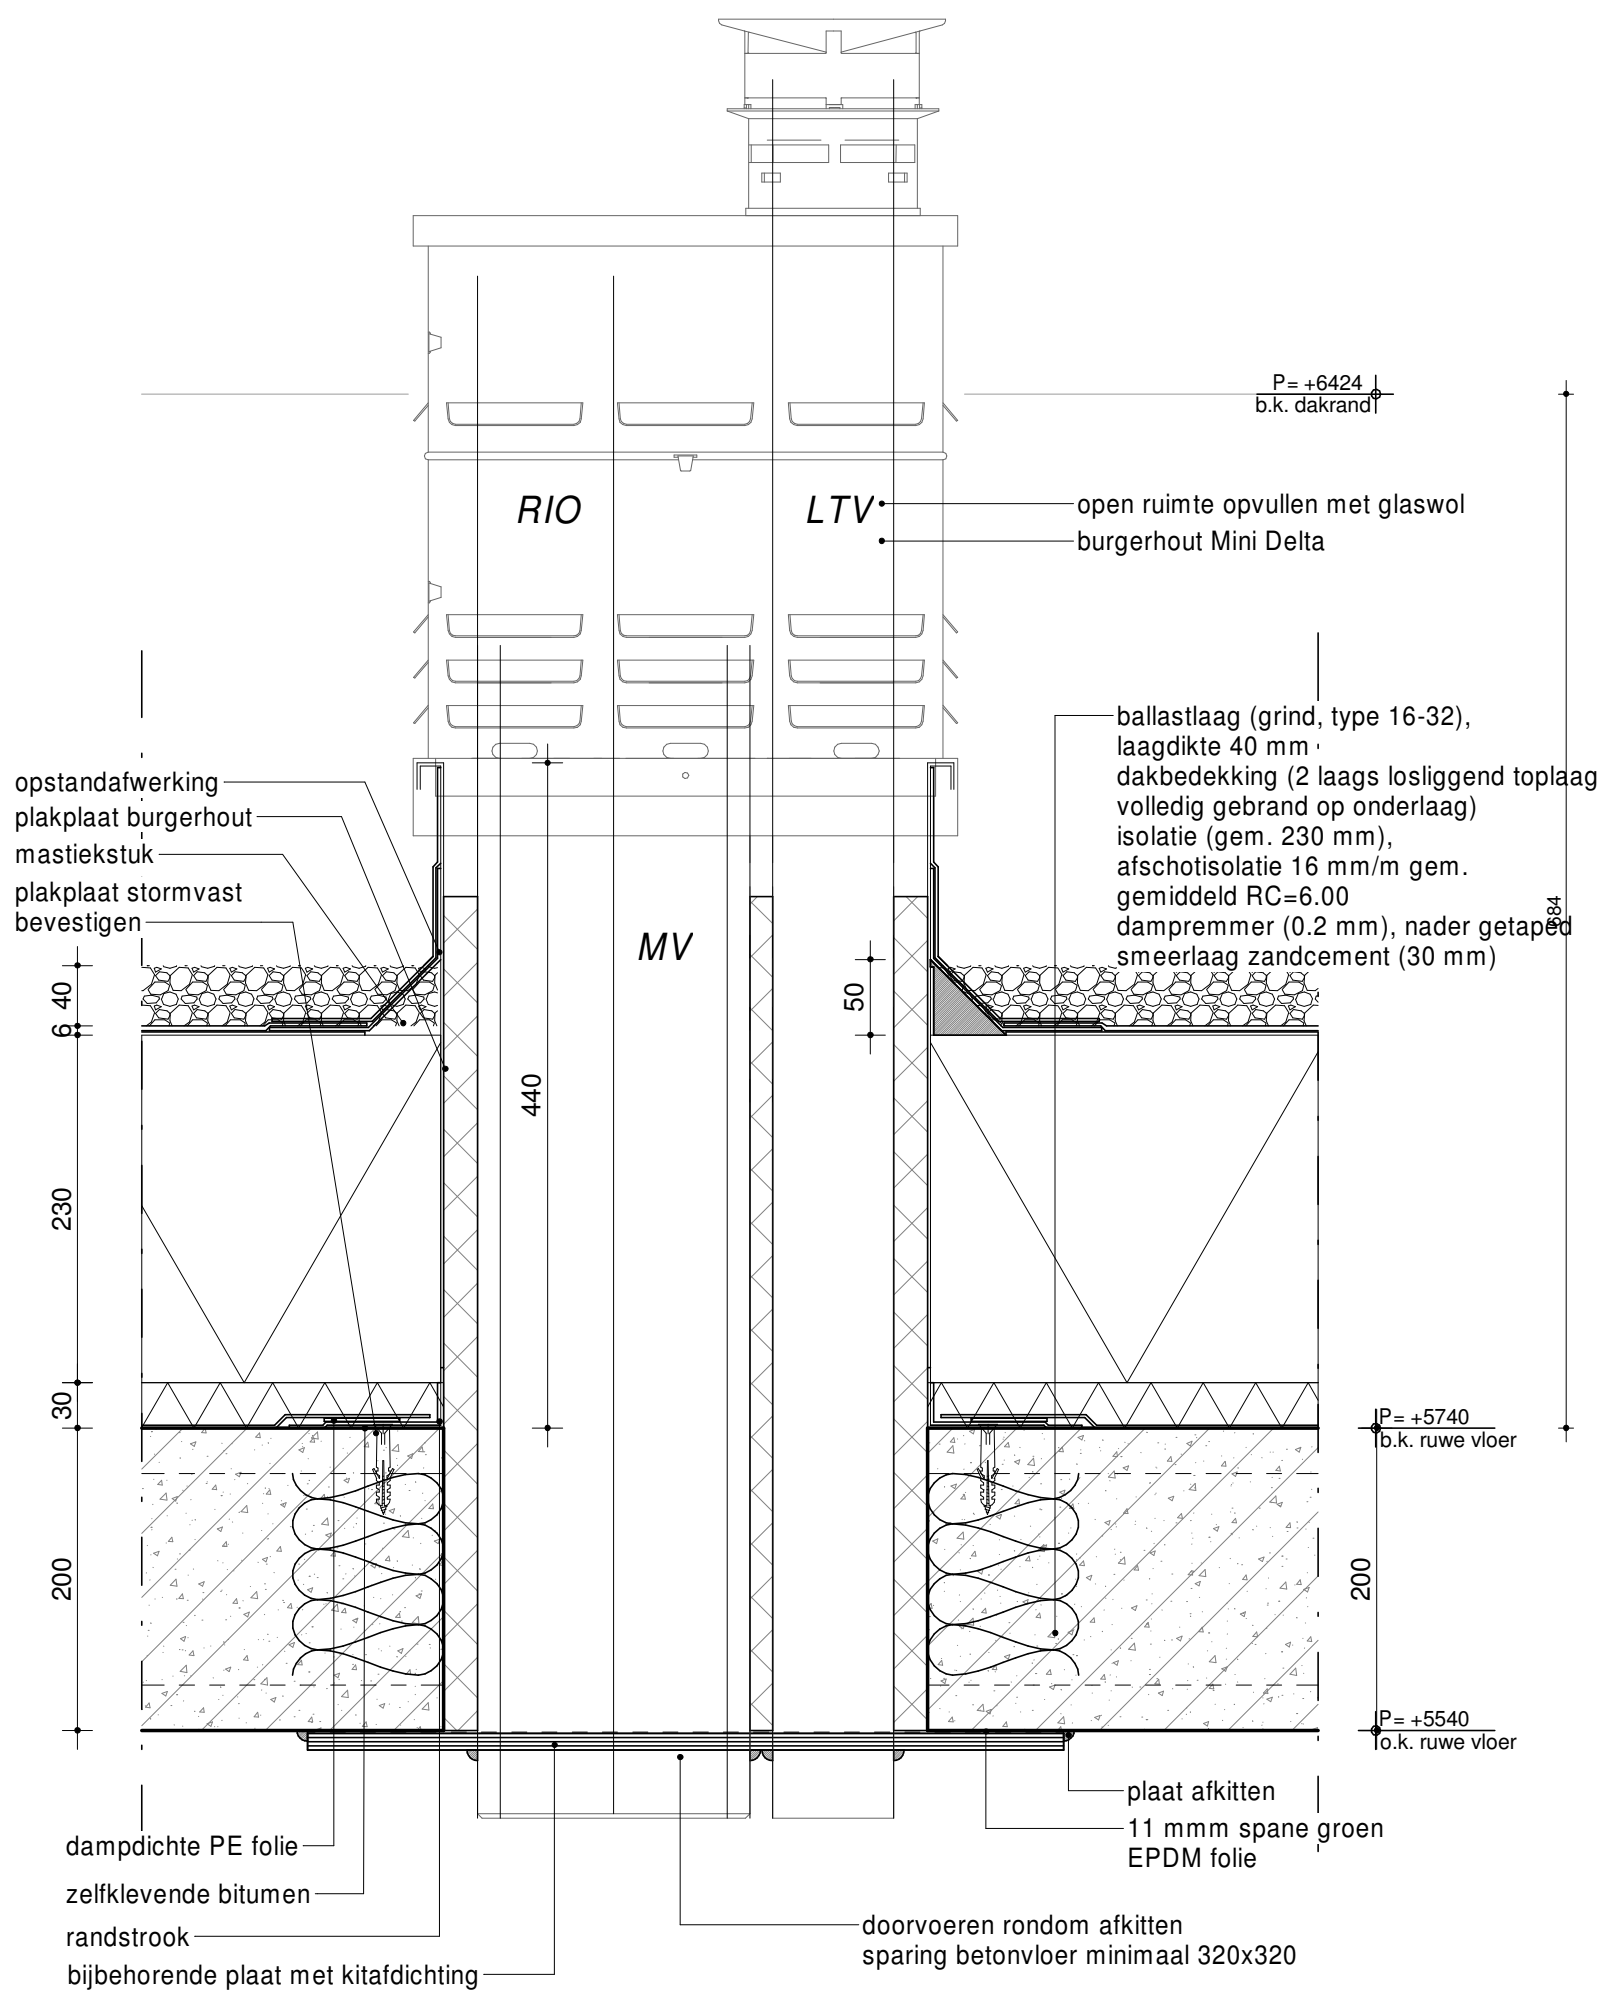
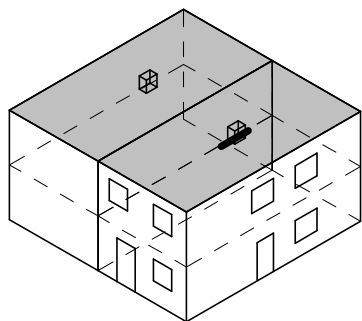


huisvanu

Project:	20 NOM woningen	Schaal:	1:5	Status:	Definitief
Projectadres:	S. Esmeijerstraat	Formaat:	A3	Omschrijving:	Dwarsdoorsnede schoorsteen
Projectnummer:	33017031	Datum:	25-05-2018	Tekeningnummer:	S100.0.0.21
Opdrachtgever:	Waterweg Wonen	Getek:	TRo		
		Gez:	JTa		



Wilhelminalaan 6
Postbus 15, 3450 AA Vleuten
Tel. 030-6771744 / Fax 030-6773589
west@plegt-vos.nl / www.plegt-vos.nl

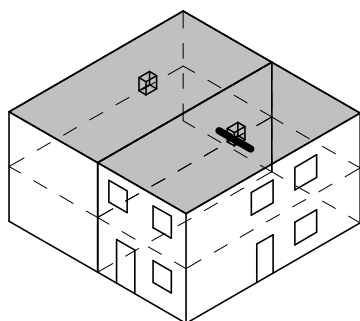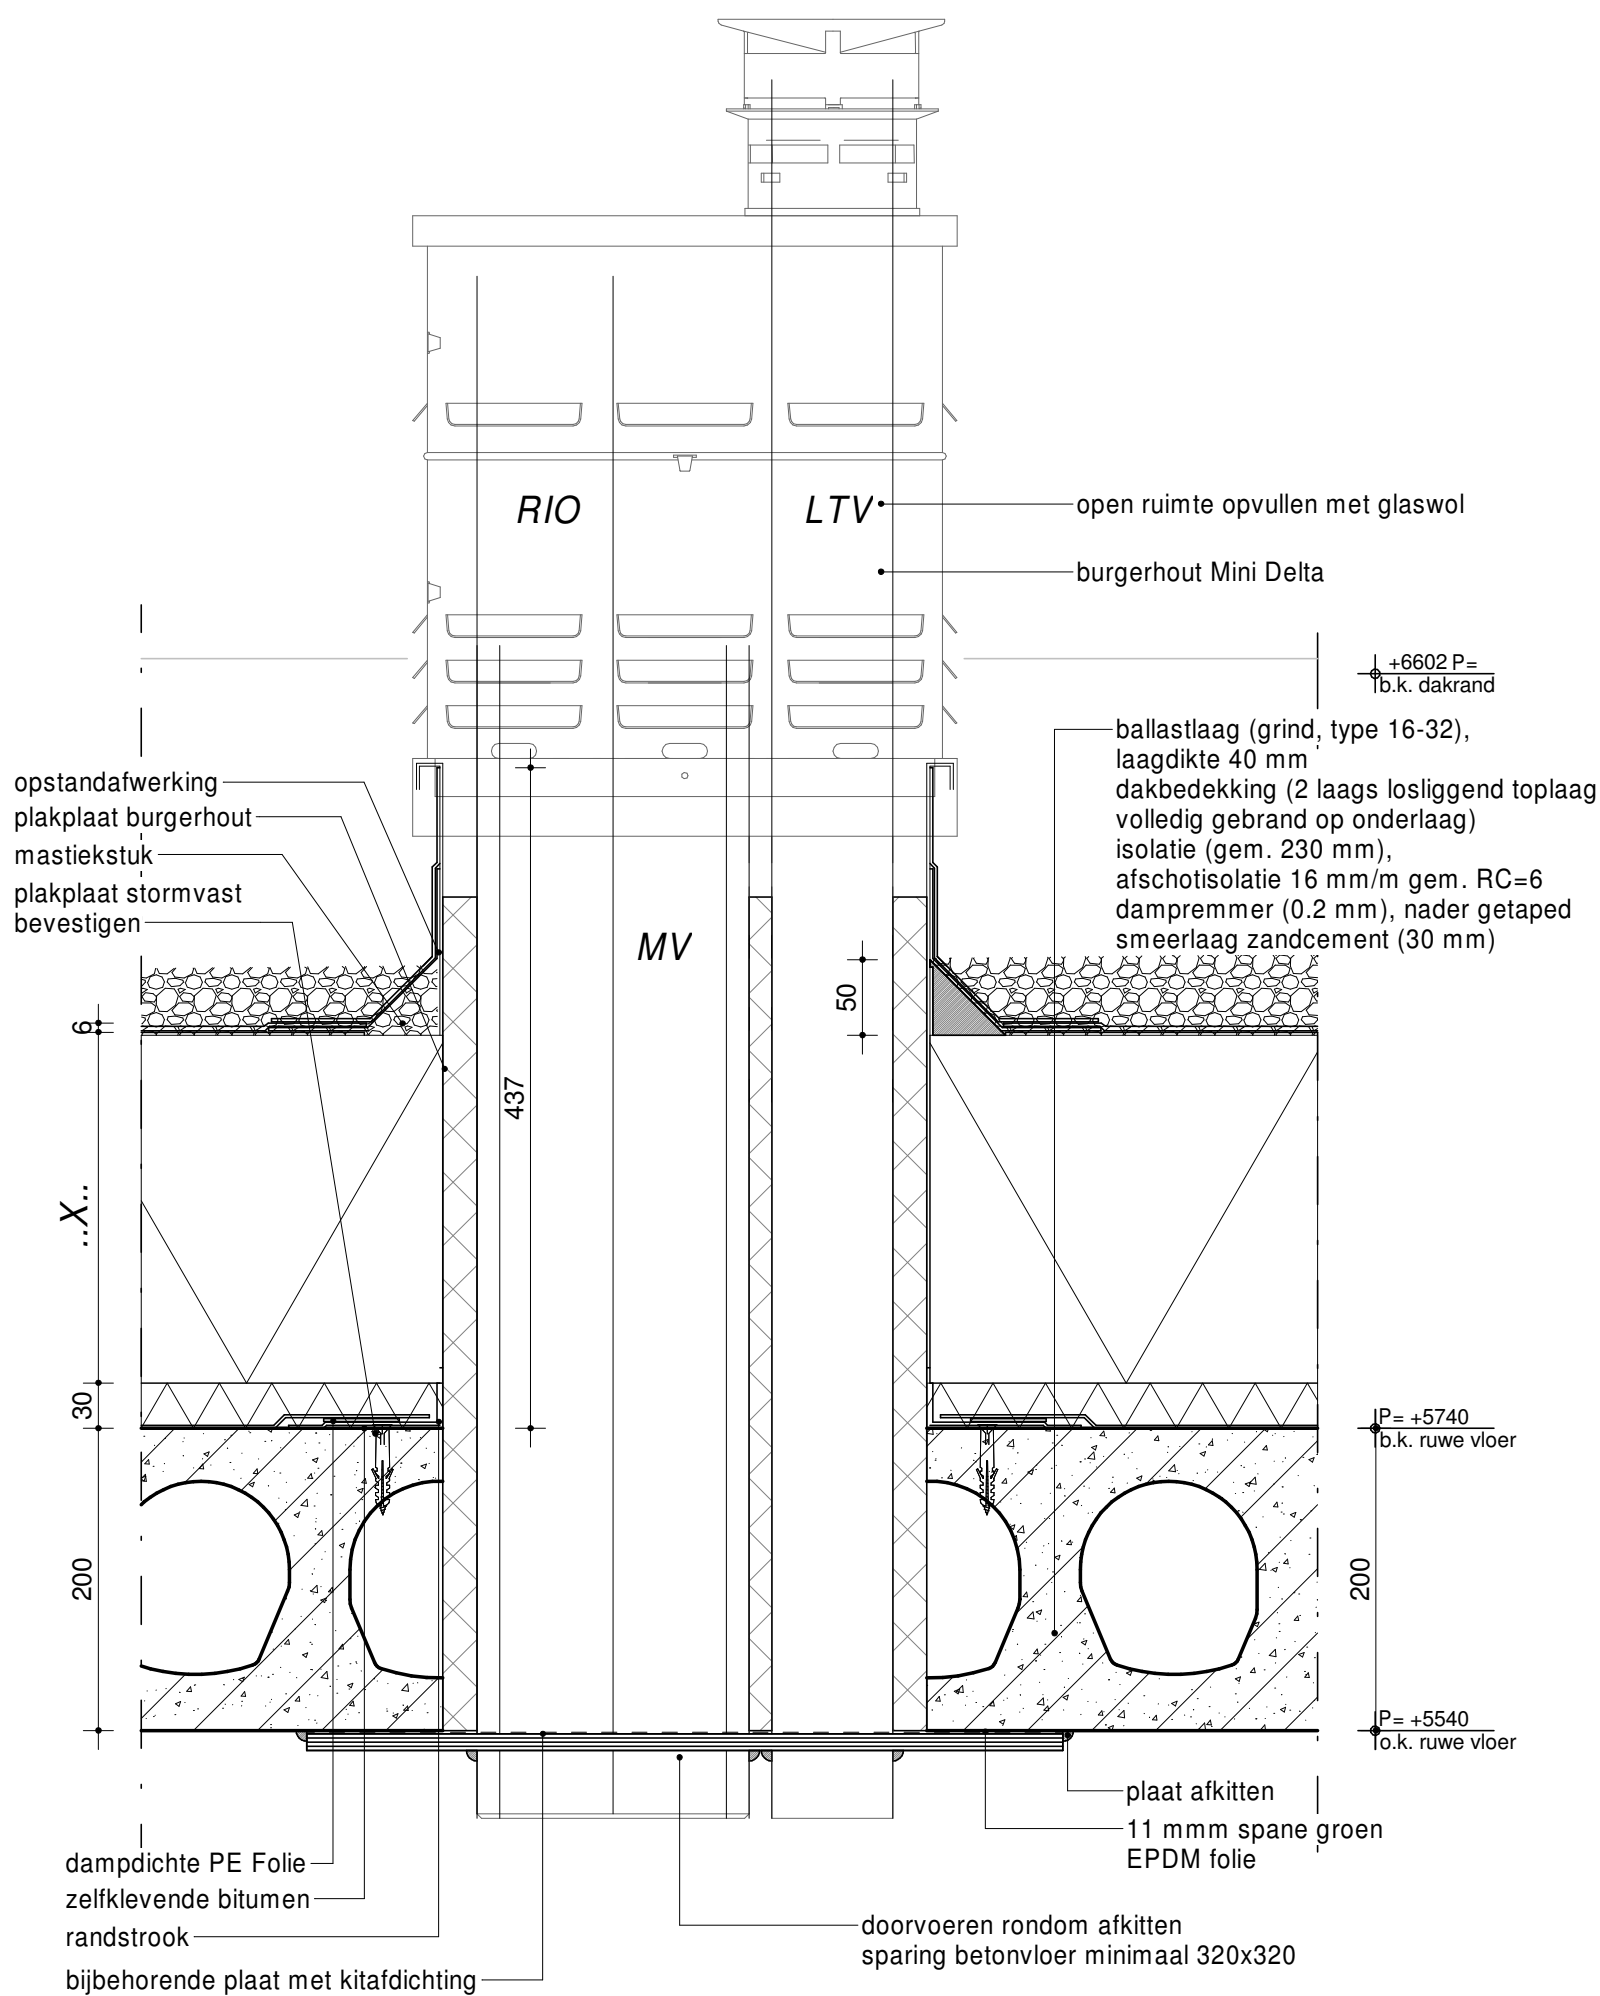

huisvanu

Project:	20 NOM woningen	Schaal:	1:5	Status:	Definitief
Projectadres:	S. Esmeijerstraat	Formaat:	A3	Omschrijving:	Langsdoorsnede schoorsteen
Projectnummer:	33017031	Datum:	25-05-2018	Tekeningnummer:	S100.0.0.22
Opdrachtgever:	Waterweg Wonen	Getek:	TRo		
		Gez:	JTa		



Wilhelminalaan 6
Postbus 15, 3450 AA Vleuten
Tel. 030-6771744 / Fax 030-6773589
west@plegt-vos.nl / www.plegt-vos.nl