
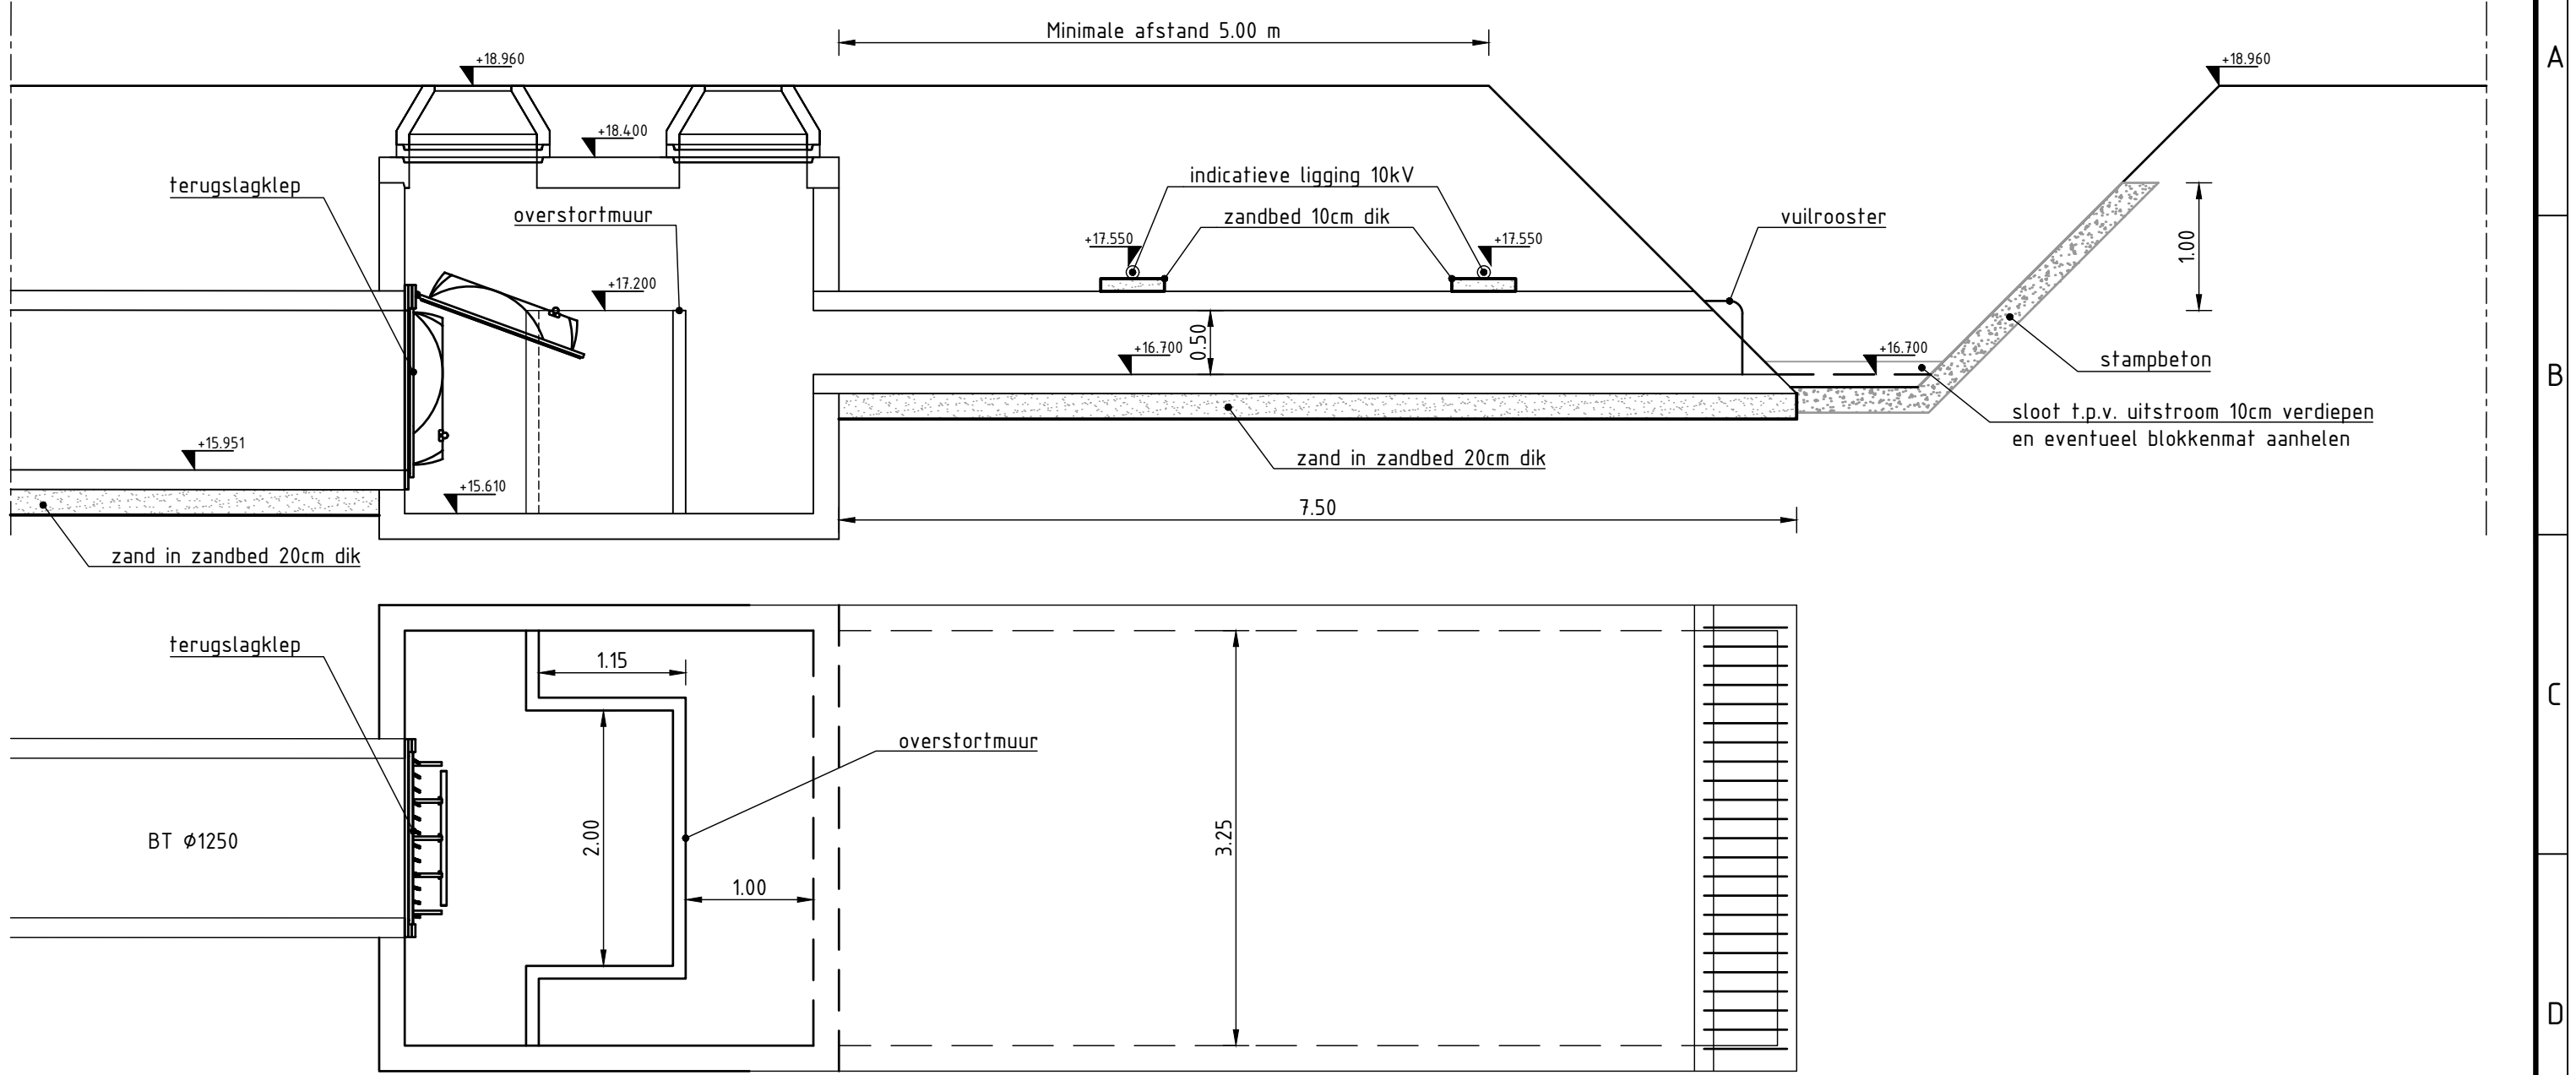
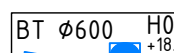
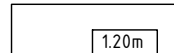
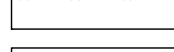


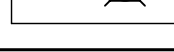

Detail betonnen uitstroomvoorziening

SCHAAL 1 : 50

LEGENDA	
	Aanbrengen HWA riool met inspectieput, putnummer, putrandhoogte, b.o.b, materiaal en diameter leiding in mm
	Dekking op buis
	Kruisput
	Inspectieput
	Inlaat
	Inlaat kolik
	Werksgrens
	Verwijderen bestaand HWA riool
	Verwijderen bestaand HWA inspectieput

[illegible]