



Situatie brug

Schaal 1:250

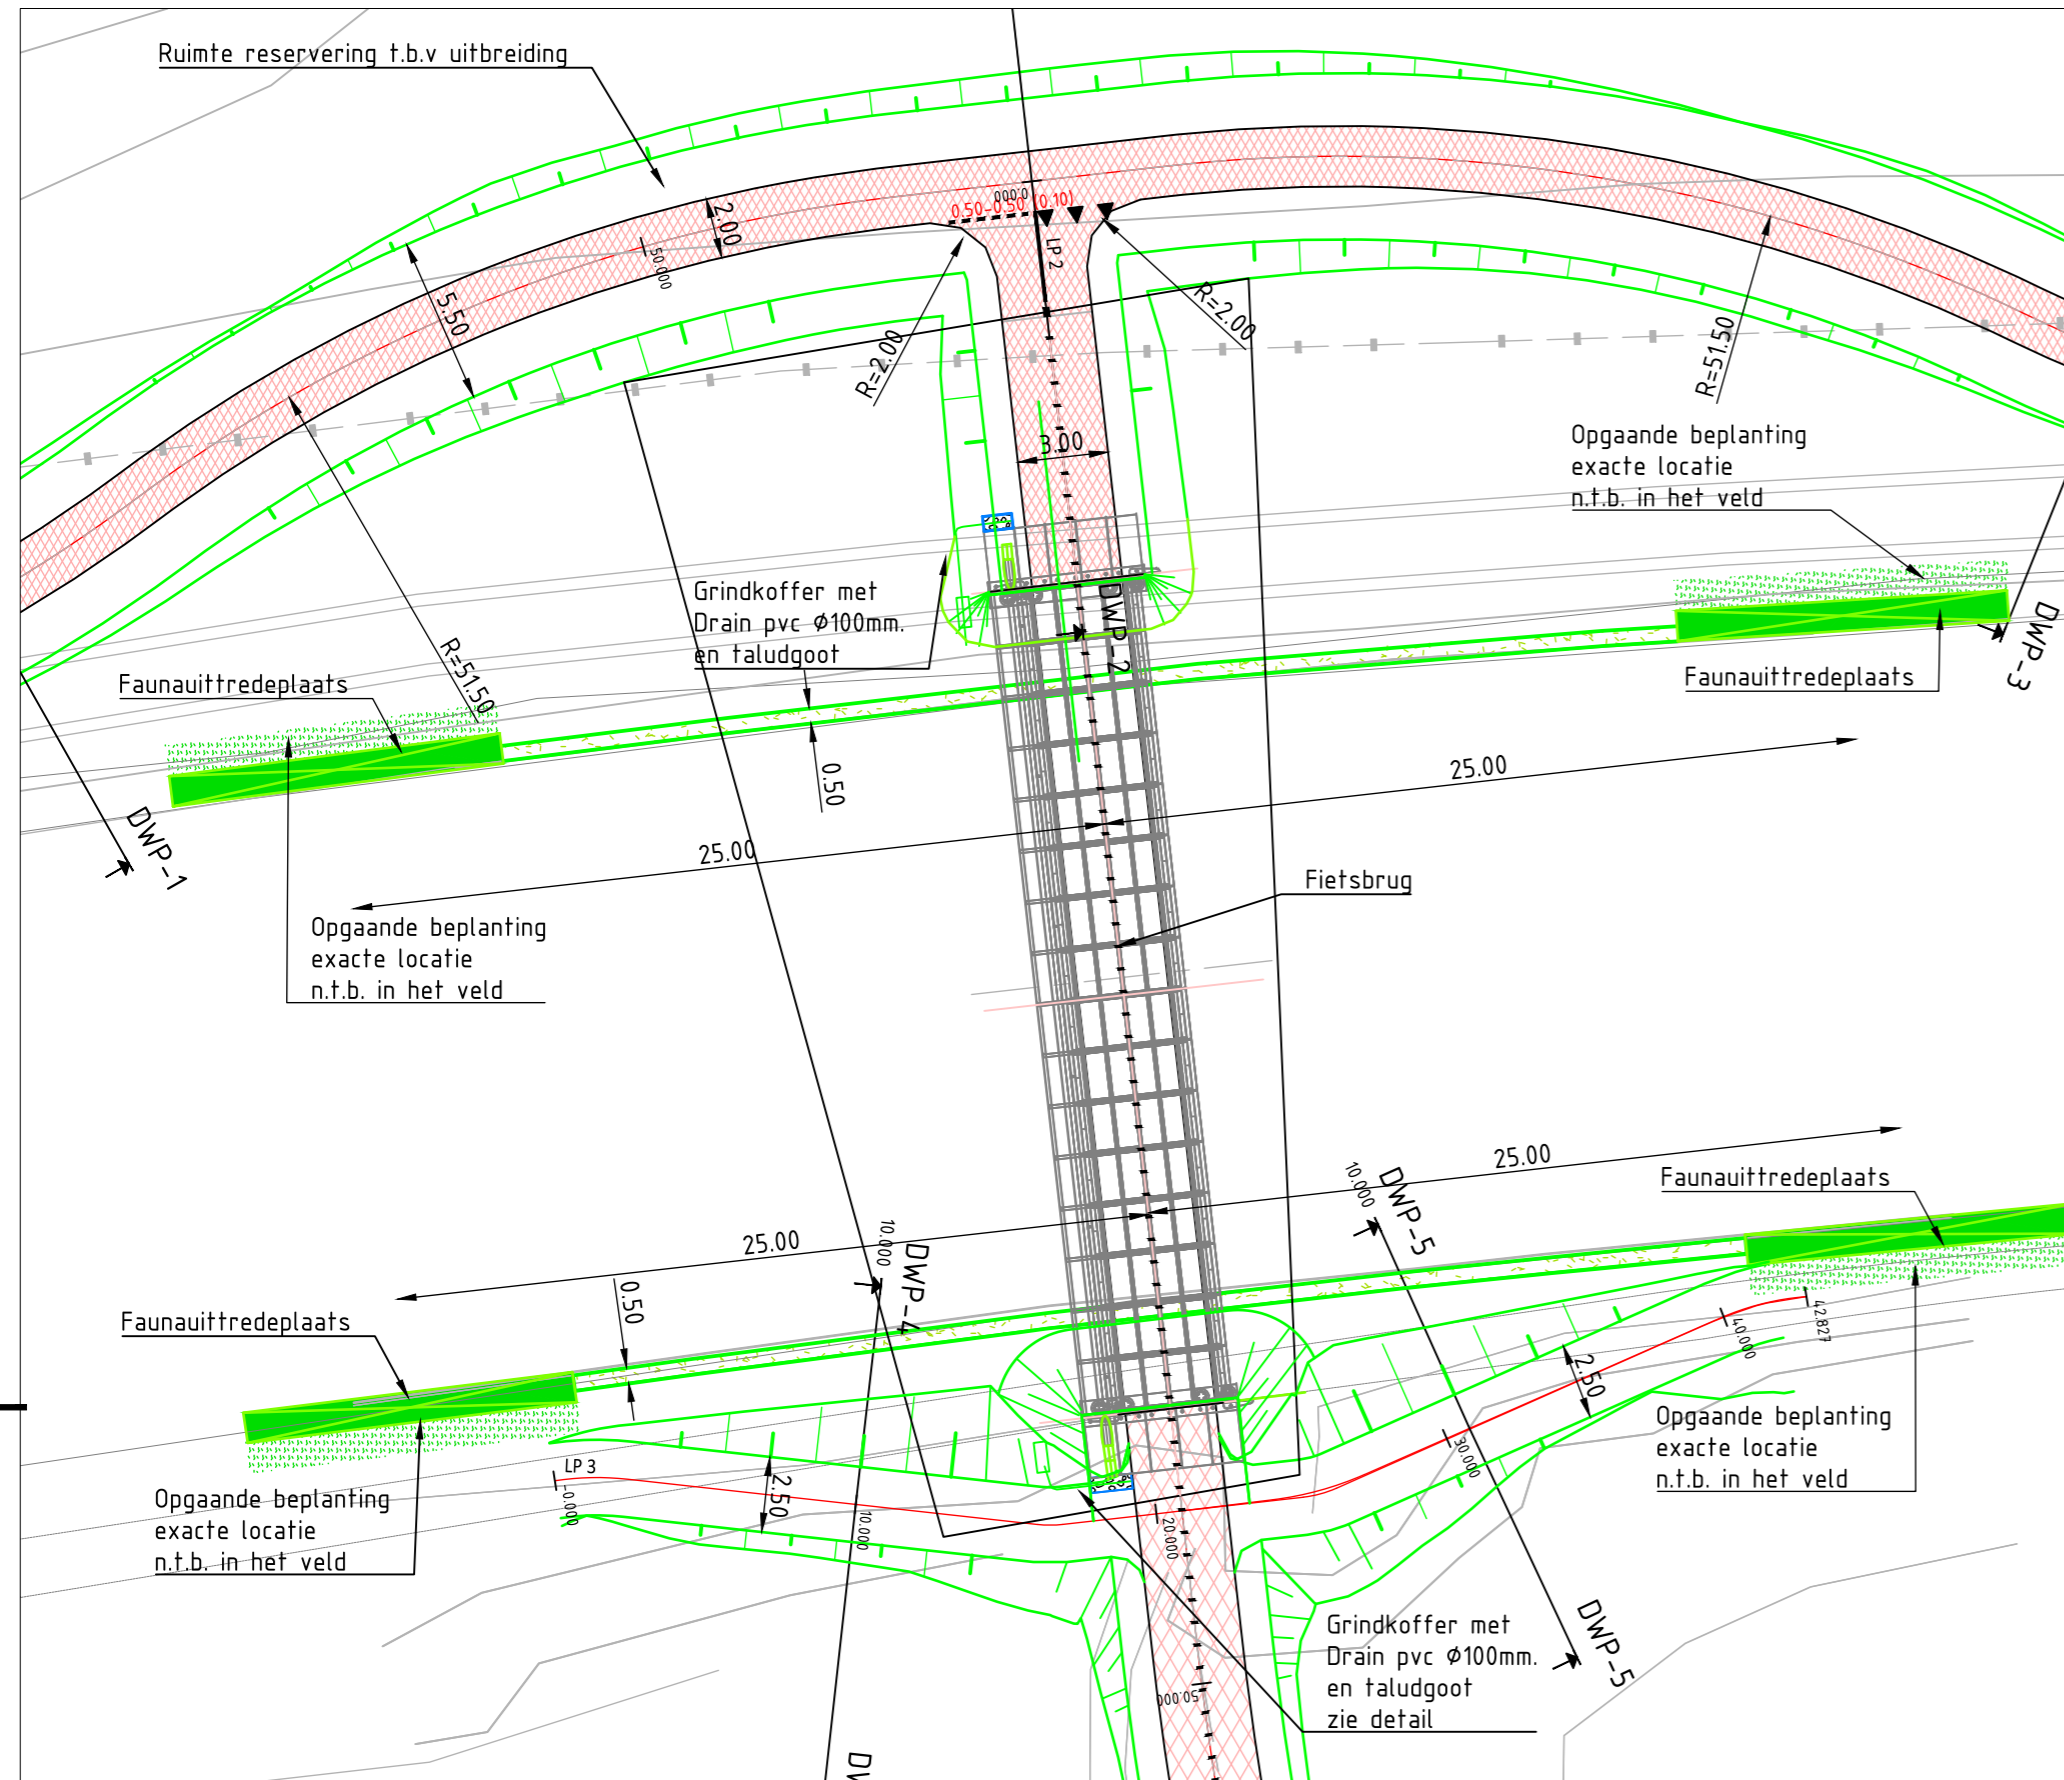


Detail grindkoffer

Schaal 1:50

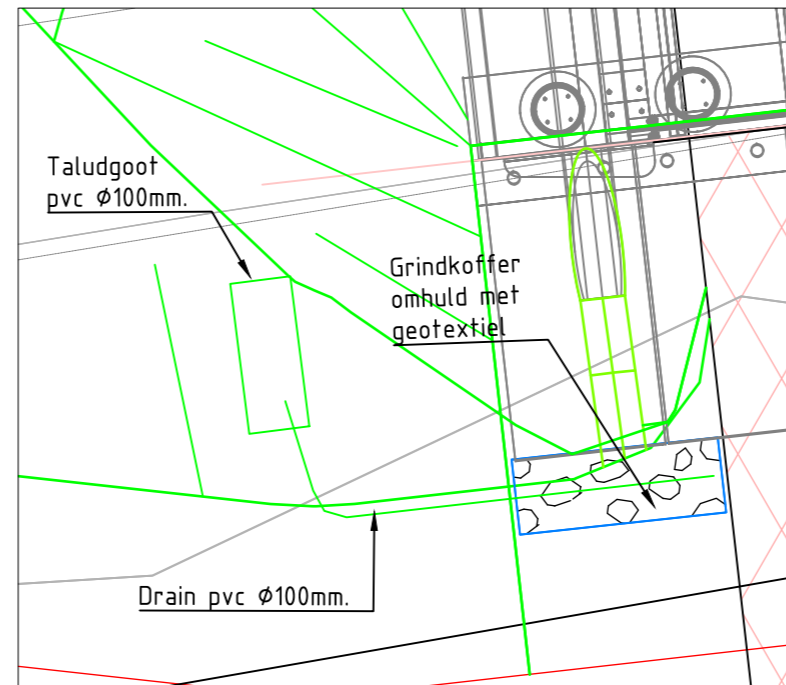


3D visualisatie brug

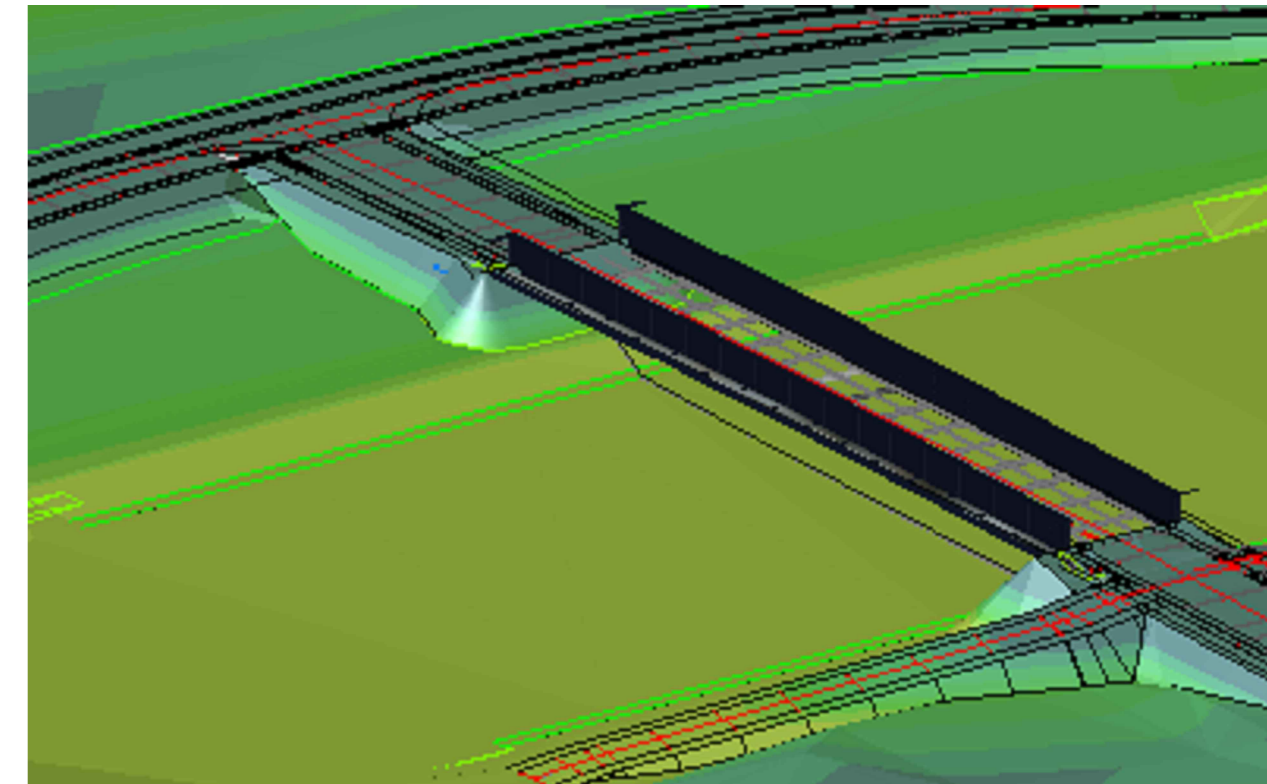

Legenda

Geometrie	Omschrijving	Status
—	As fietspad	Nieuw
▼▼▼▼▼▼▼▼	Driehoek	Nieuw
---	Langsstreep 1-1	Nieuw
- - - -	Langsstreep 0.30-2.70	Nieuw
---	Langsstreep doorgetrokken	Nieuw
Arcering	Omschrijving	Status
■	Gras	Nieuw
■	Grindkoffer t.b.v. drainage	Nieuw
■	Fietspad/fietsstraat	Nieuw
Vlakkvulling	Omschrijving	Status
■	Faunavoorziening	Nieuw

DWP-2
Metrering 0063
Schaal 1:500

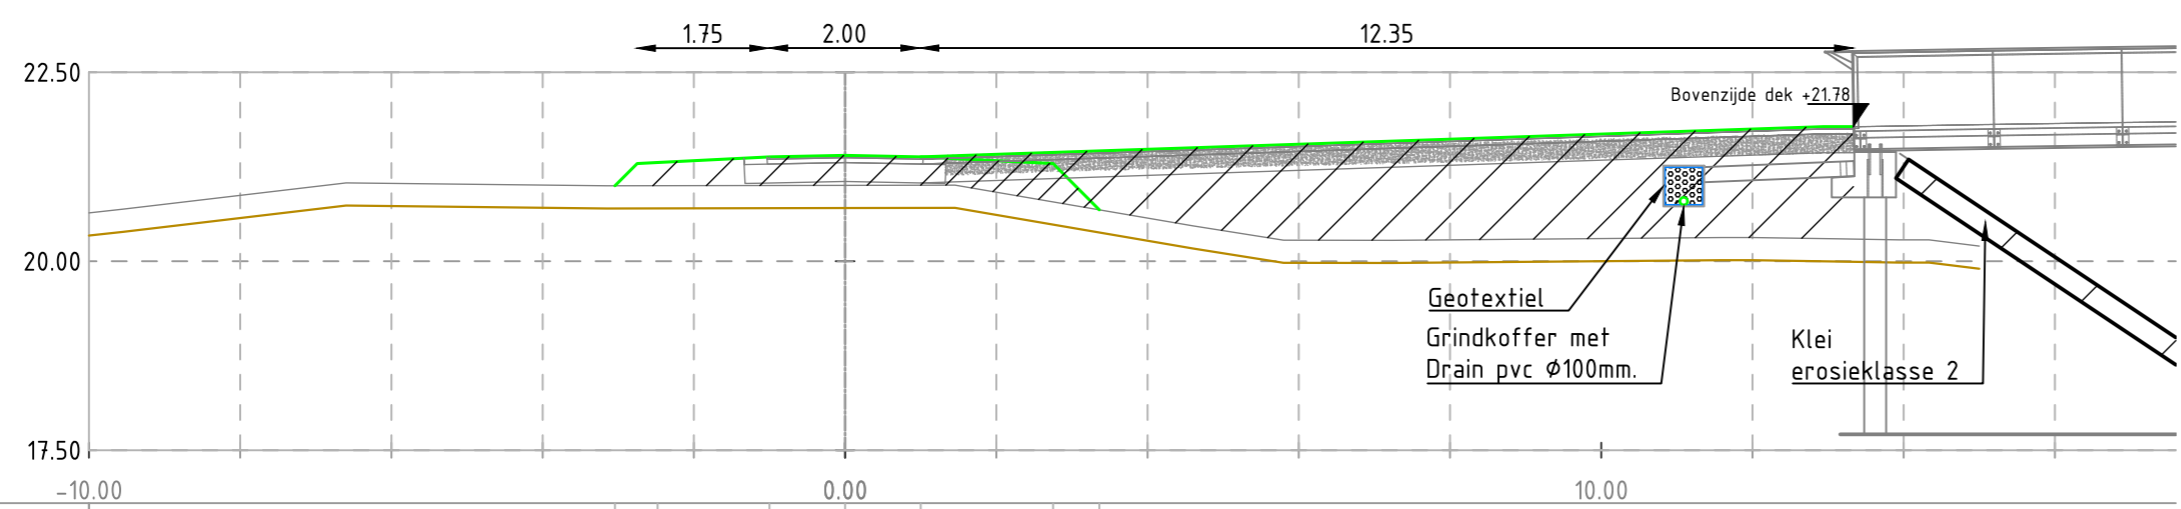

AFSTAND UIT AS IN METERS NIEUWE SITUATIE	20.64	20.69	21.04	21.00	21.00	21.01	20.47	20.28	20.28	20.31	20.30	20.28	20.20
MAAIVELDHOOGTE IN METERS BESTAANDE SITUATIE	20.64	20.69	21.04	21.00	21.00	21.01	20.47	20.28	20.28	20.31	20.30	20.28	20.20
MAAIVELDHOOGTE IN METERS ONTWERP	20.70	21.00	21.31	21.38	21.40	21.38	21.29	20.68					
MAAIVELDHOOGTE IN METERS ARCHEOLOGISCHE GRENS	20.34	20.39	20.74	20.70	20.70	20.71	20.17	19.98	19.98	20.01	20.00	19.98	19.90

Alle maten in meters, tenzij anders aangegeven. Hoogtematen in meters t.o.v. NAP. Dimensies van materialen in millimeters. Coördinaten in RD-stelsel.

1.1	Concept UO	HvdW	RV	RV	RV	26-04-2018
1.0	DO ter toetsing	HvdW	RV	RV	RV	06-04-2018
Versie	Omschrijving	Getekend	Controle	Akkoord	Vrijgave	Datum



Ploegam BV Aannemingsmaatschappij in de grond-, weg- en waterbouw
Vinkelsestraat 70a 5383 KM Vinkel | Postbus 12 5386 ZG Geffen
+31 412 45 54 50 | www.ploegam.nl | info@ploegam.nl



Recreatieve fietsverbinding Rijk van Dommel en Aa		Opdrachtgever	
		Geldrop-Mierlo	
Brug		Projectnummer: IN 013	
Situatie en dwarsprofiel		Bladnr: 1 van 1	Versie: 1.1
Uitvoeringsgereed ontwerp		Schaal: Div.	Formaat: A2
		Status: Concept	
		Uitgiftedatum: 26-04-2018	
Getekend:	HvdW	par.	26-04-2018
Gecontroleerd:	RV	par.	26-04-2018
Vrijgegeven:	RV	par.	26-04-2018
Besteknr:		Tekening / document Nr:	
Contractnr:		IN 013 05	