


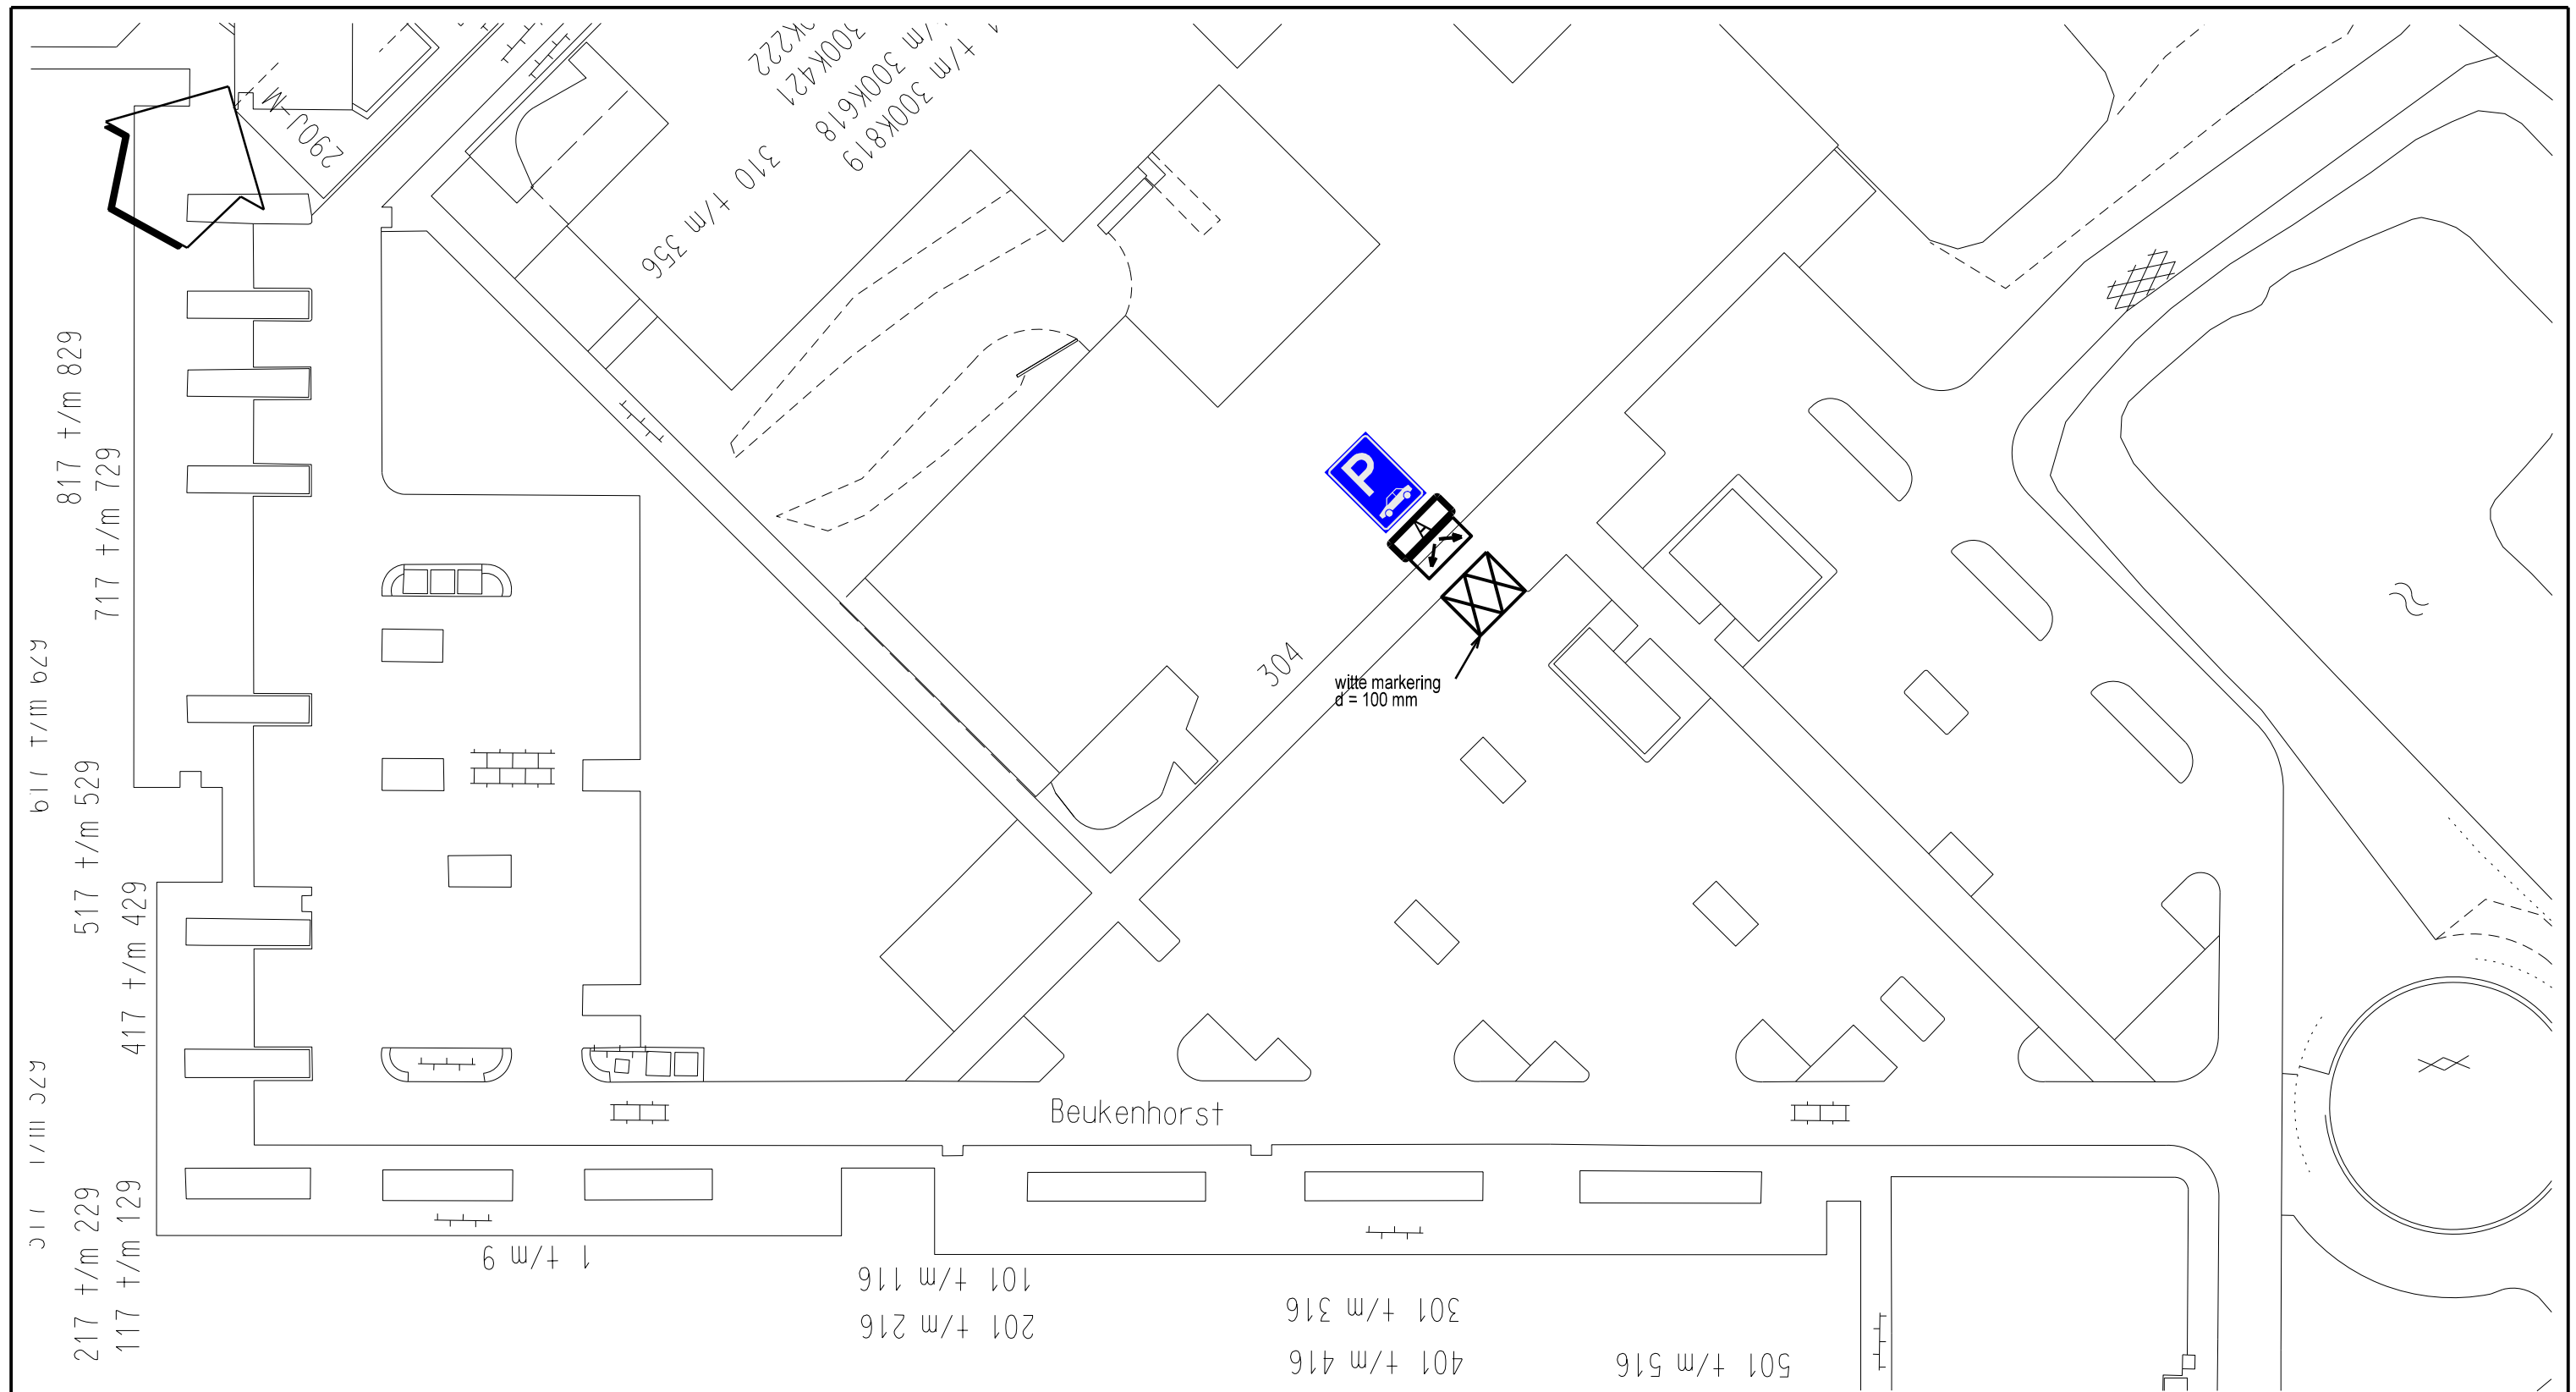

bord E8 = parkeergelegenheid alleen bestemd voor de voertuigcategorie die op het bord is aangegeven



onderbord met tekst "opladen elektrisch voertuig"



onderbord OB504 = aanduiding meerdere vakken

Gemeente Diemen - Afdeling Ruimtelijke Ontwikkeling

postbus 191 - 1110 AD Diemen - 0203144644 - www.diemen.nl

omschrijving: aanwijzen parkeerplaatsen voor een E-laadpunt parkeerterrein Beukenhorst

project: Verkeersbesluit

blad : 1 / 1



Gemeente
Diemen

WIJZIGING

1
2
3
4

get.

d.d.

get. : W.D.J. van Drie

datum : 15-06-2018

gec. :

formaat : A3

schaal 1:500

tek.nr :

222-085-010