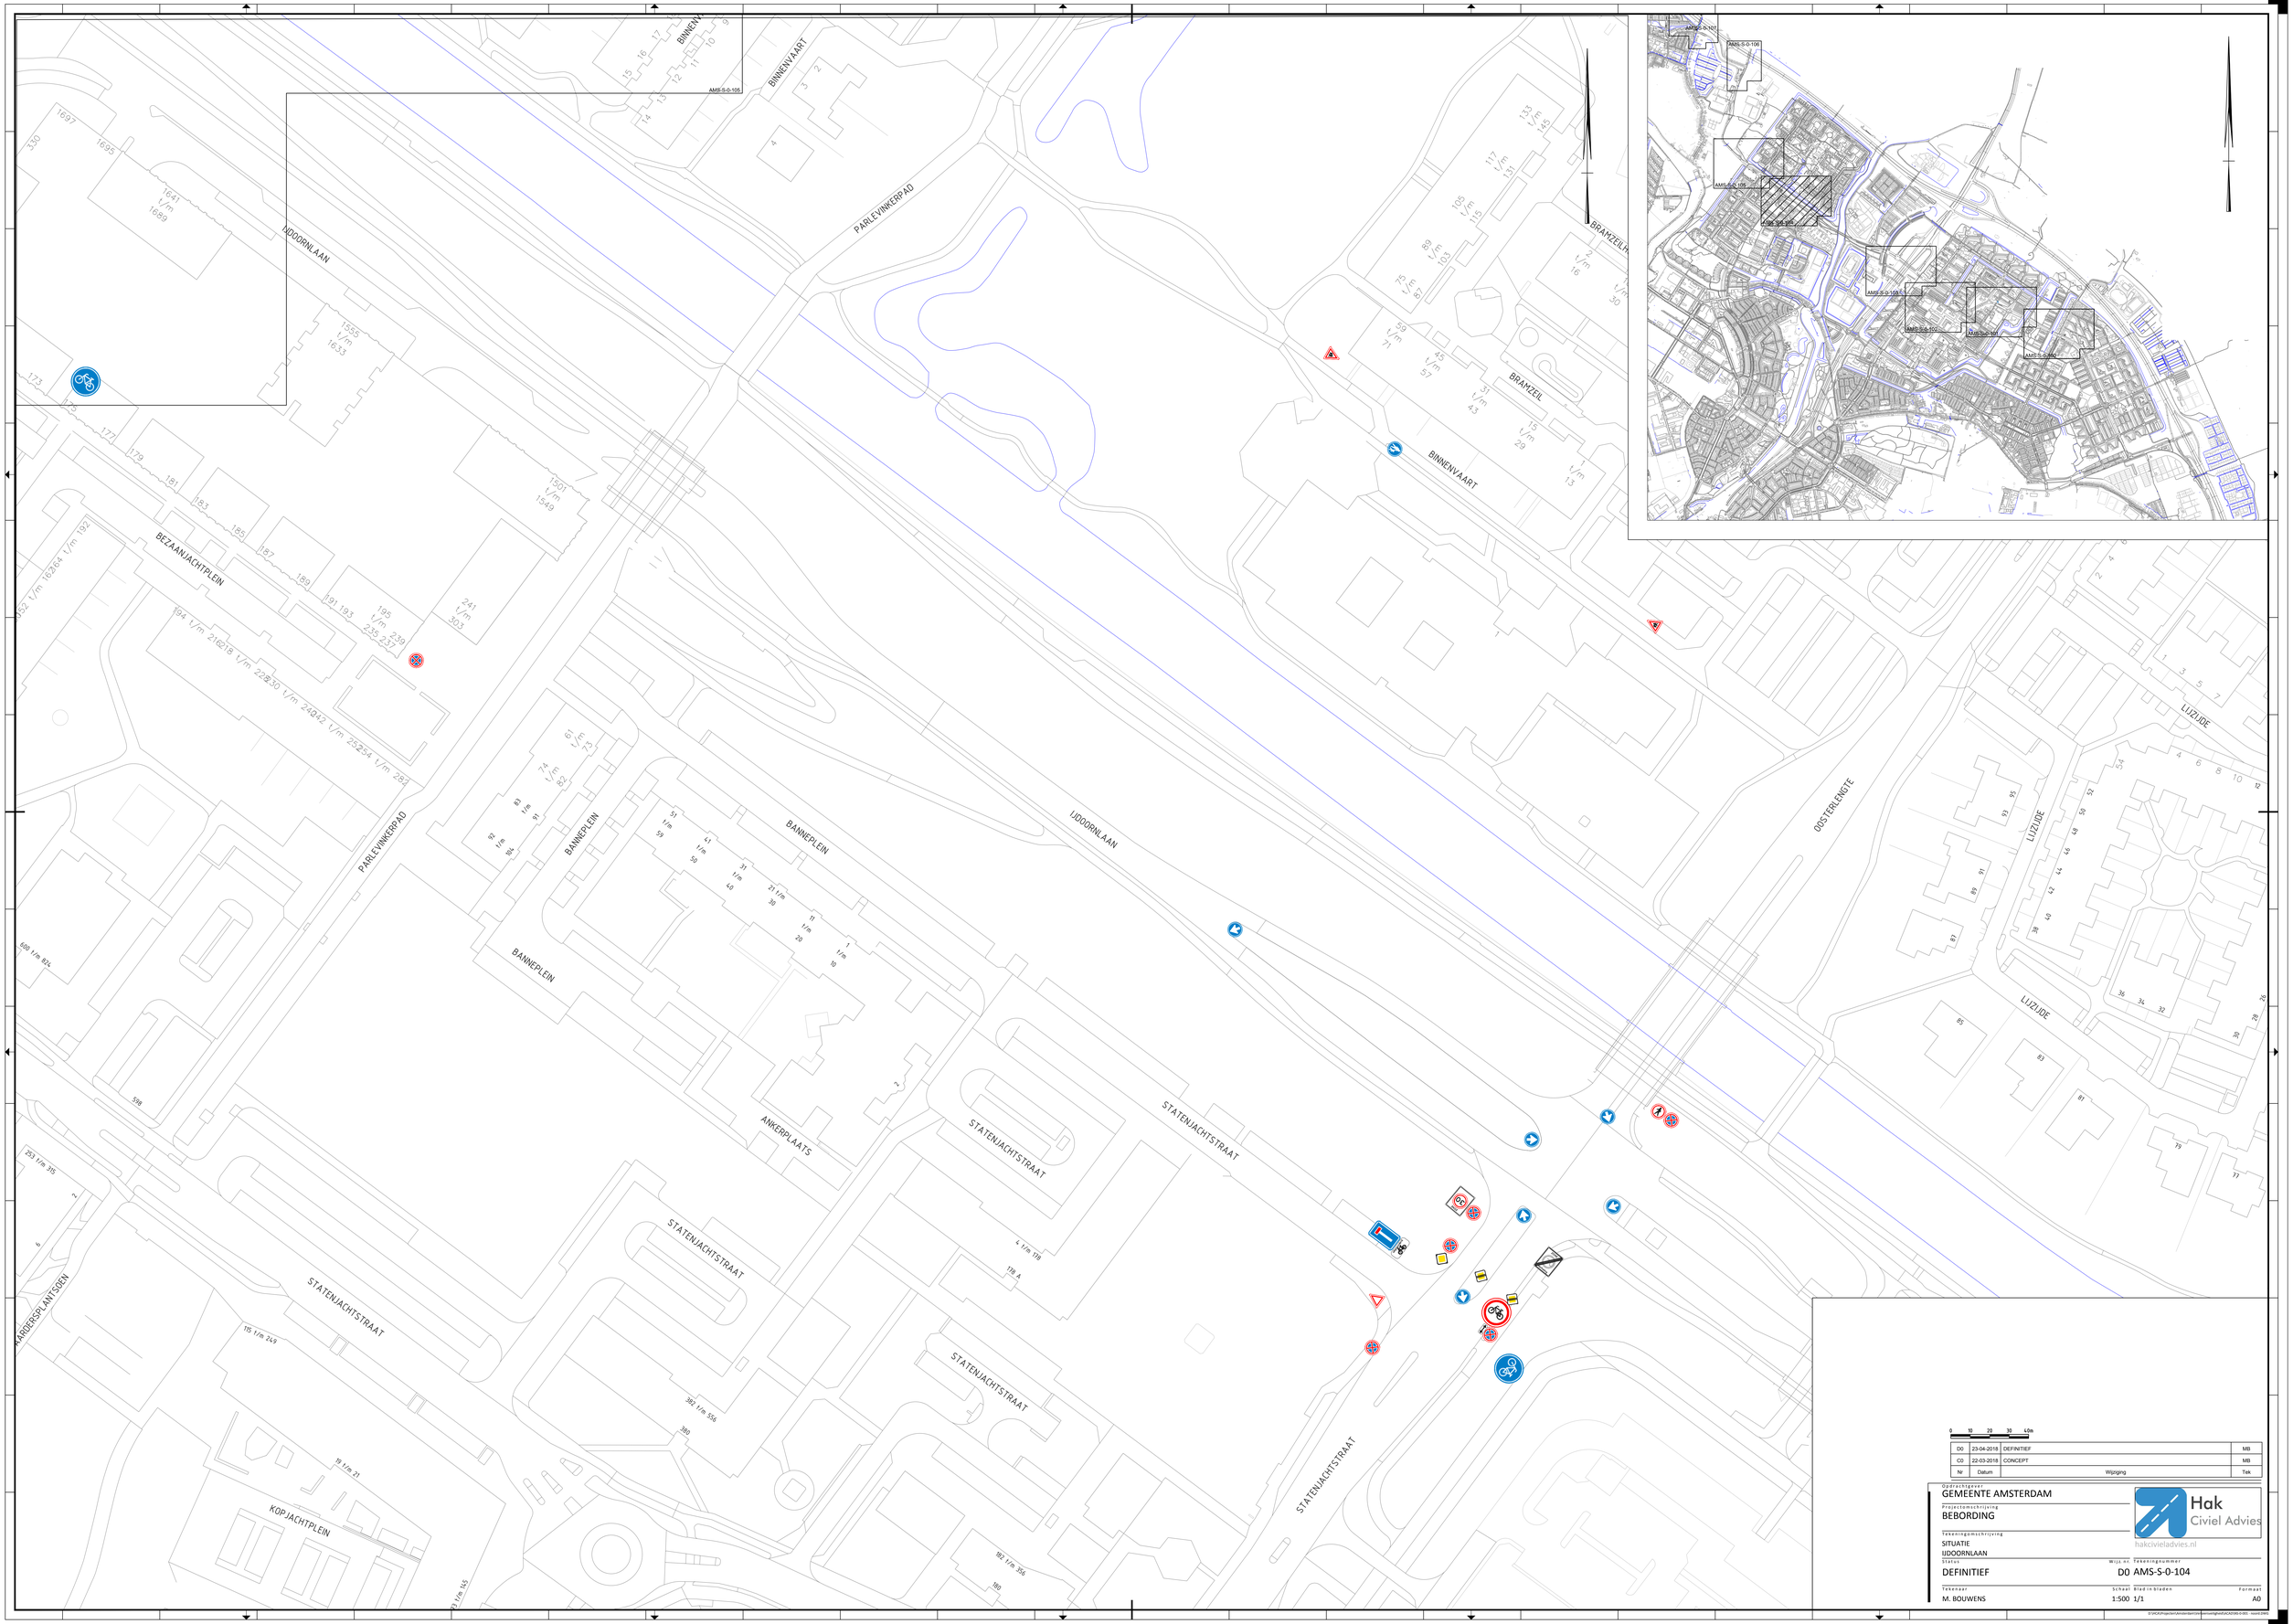

0 10 20 30 40m

Nr	Datum	Wijziging	Tek
D0	23-04-2018	DEFINITIEF	MB
C0	22-03-2018	CONCEPT	MB

Opdrachtgever:
GEMEENTE AMSTERDAM

Projectomschrijving
BEBORDING

Tekeningomschrijving
SITUATIE
UDOORNLAAN

Hak Civiel Advies
hakcivieladvies.nl

Status: DEFINITIEF
Wijz.nr.
Tekeningnummer: D0 AMS-S-0-104

Tekenaar: M. BOUWENS
Schaal: 1:500
Blad in bladen: 1/1
Formaat: A0

D:\WORK\Projecten\Amsterdam\2018\Bebording\Bebording\ACAD\W0-0-000 - Hoofd.DWG