


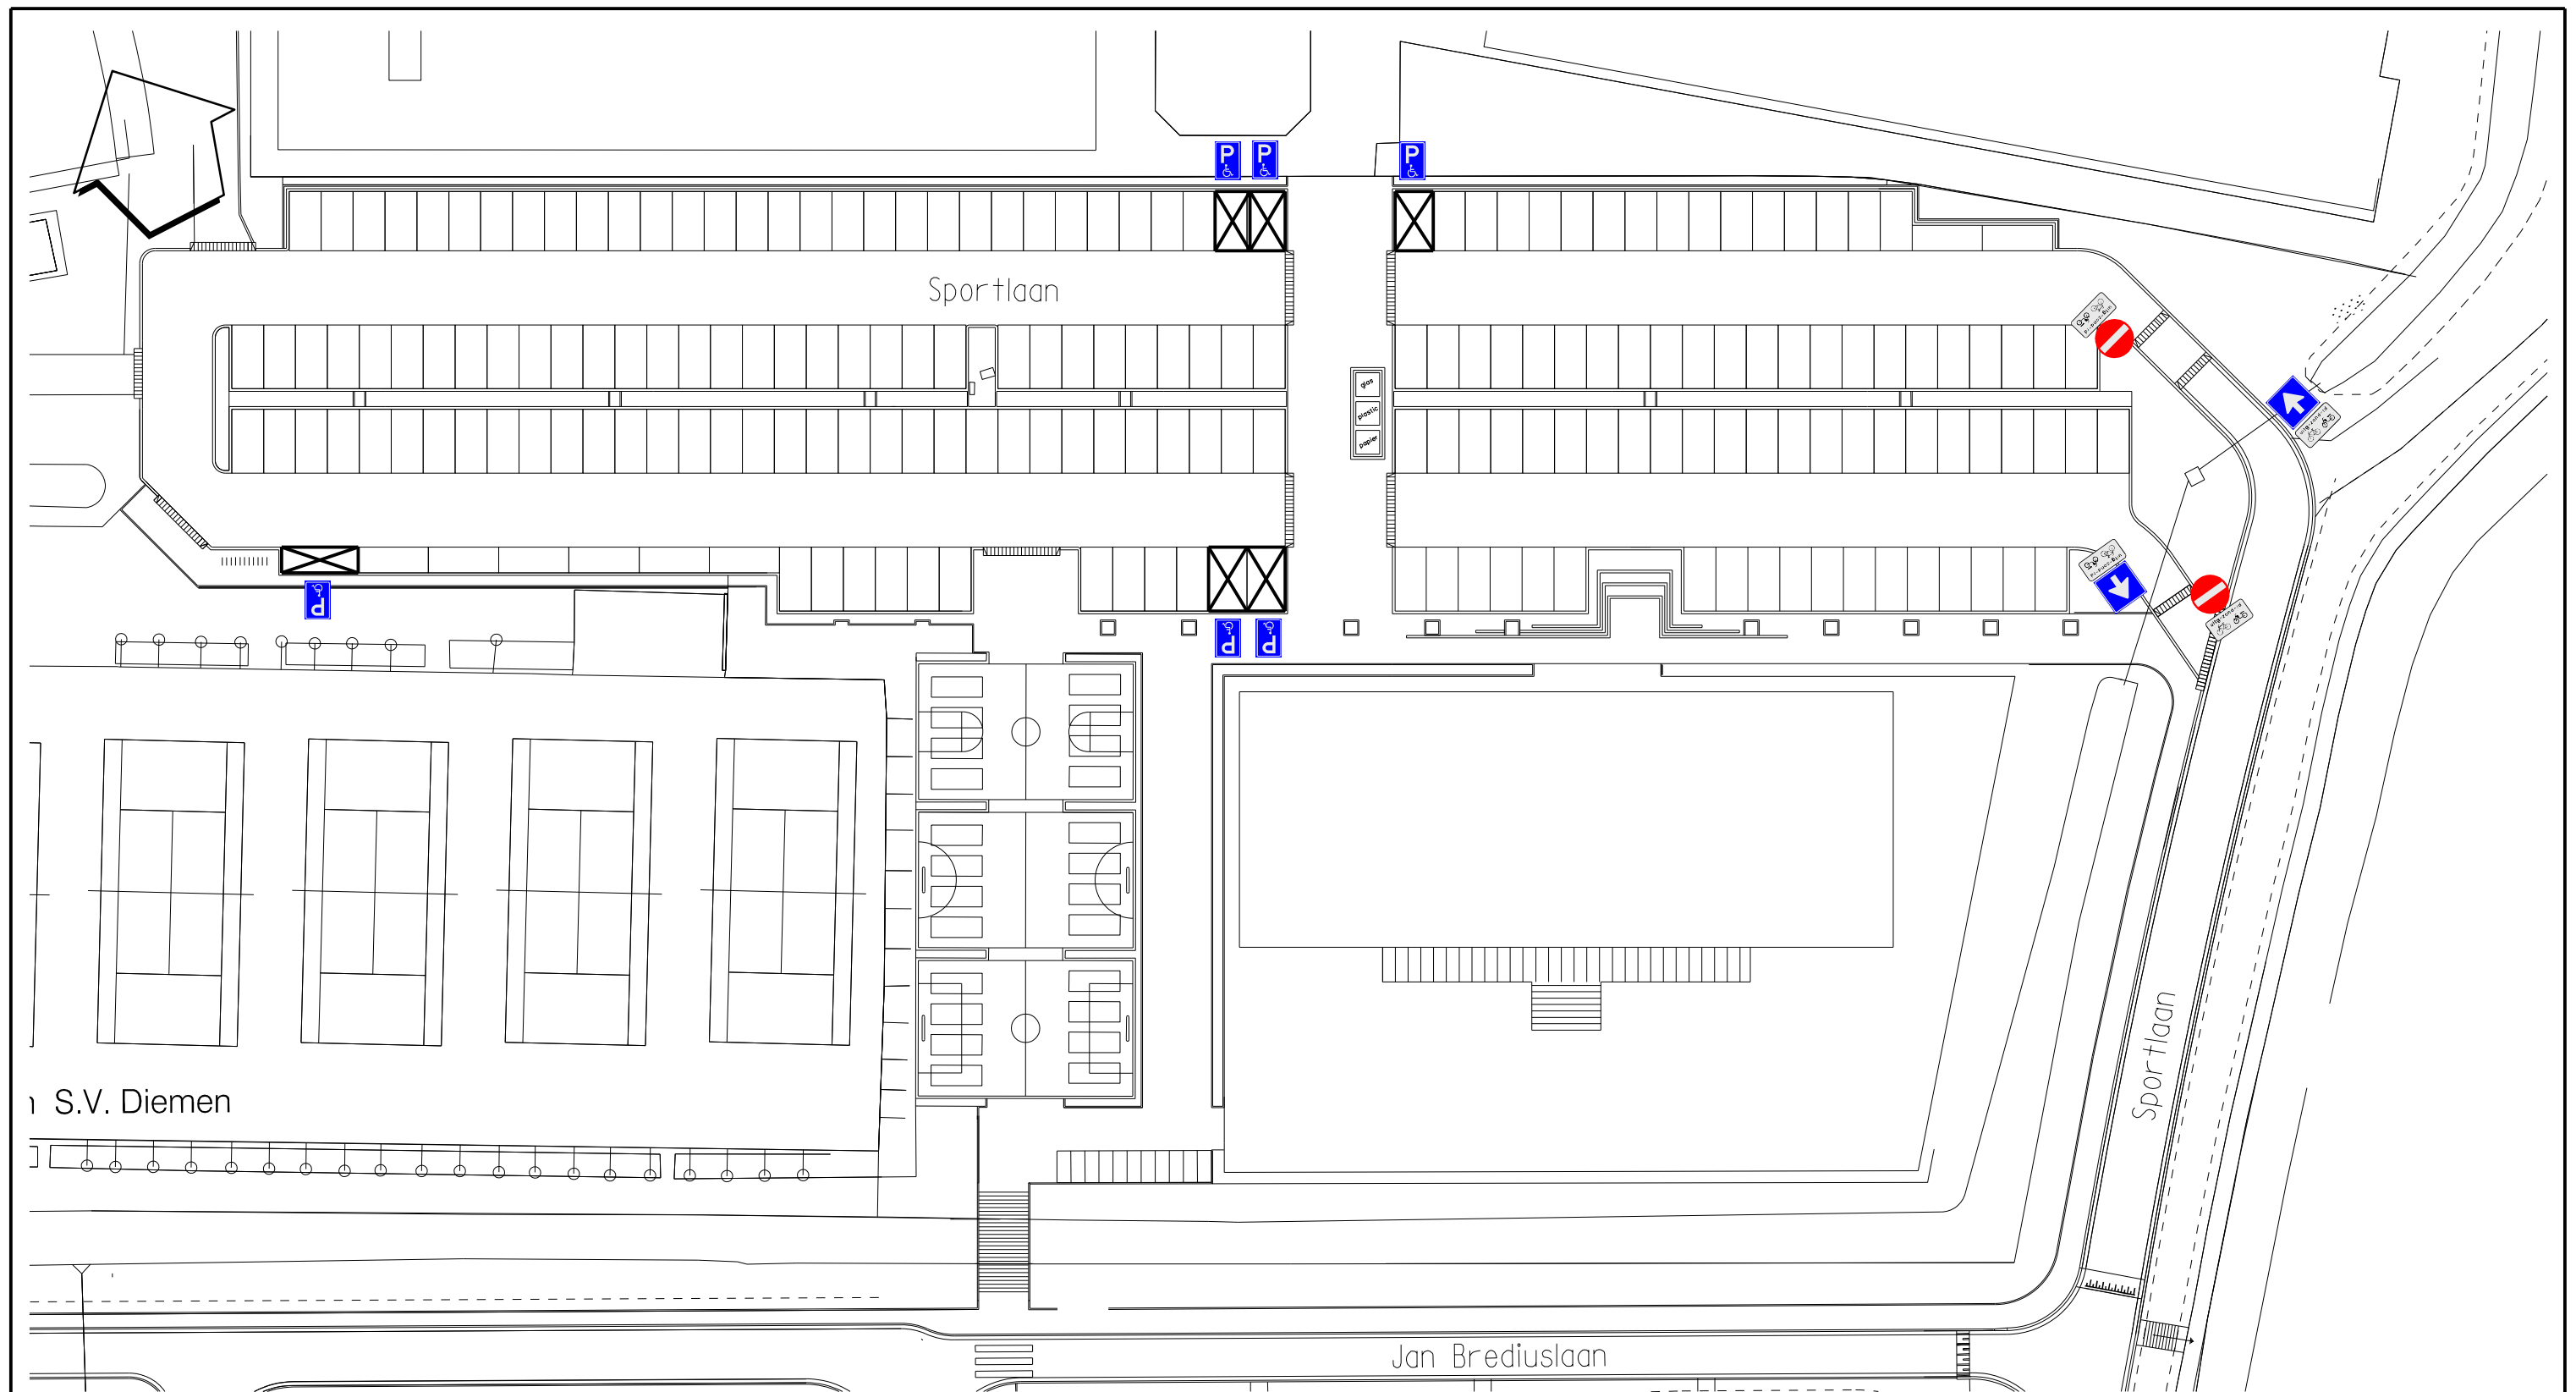

Verklaring:



bord C2 = eenrichtingsverkeer, in deze richting gesloten voor bestuurders



bord C3 = eenrichtingsverkeer



bord E6 = gehandicaptenparkeerplaats



onderbord OB 54 = "uitgezonderd (brom-)fietsers"


Gemeente Diemen - Afdeling Ruimtelijke Ontwikkeling

postbus 191 - 1110 AD Diemen - 0203144644 - www.diemen.nl

omschrijving: instellen verkeersmaatregelen sportpark "De Diemen"

project: Verkeersbesluit

blad : 1 / 1

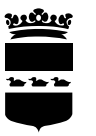 Gemeente Diemen	WIJZIGING	get.	d.d.	get.	d.d.
	1			get.	: W.D.J. van Drie
	2			datum	: 11-06-2018
	3			formaat	: A3
4				tek.nr:	222-916 - 010