

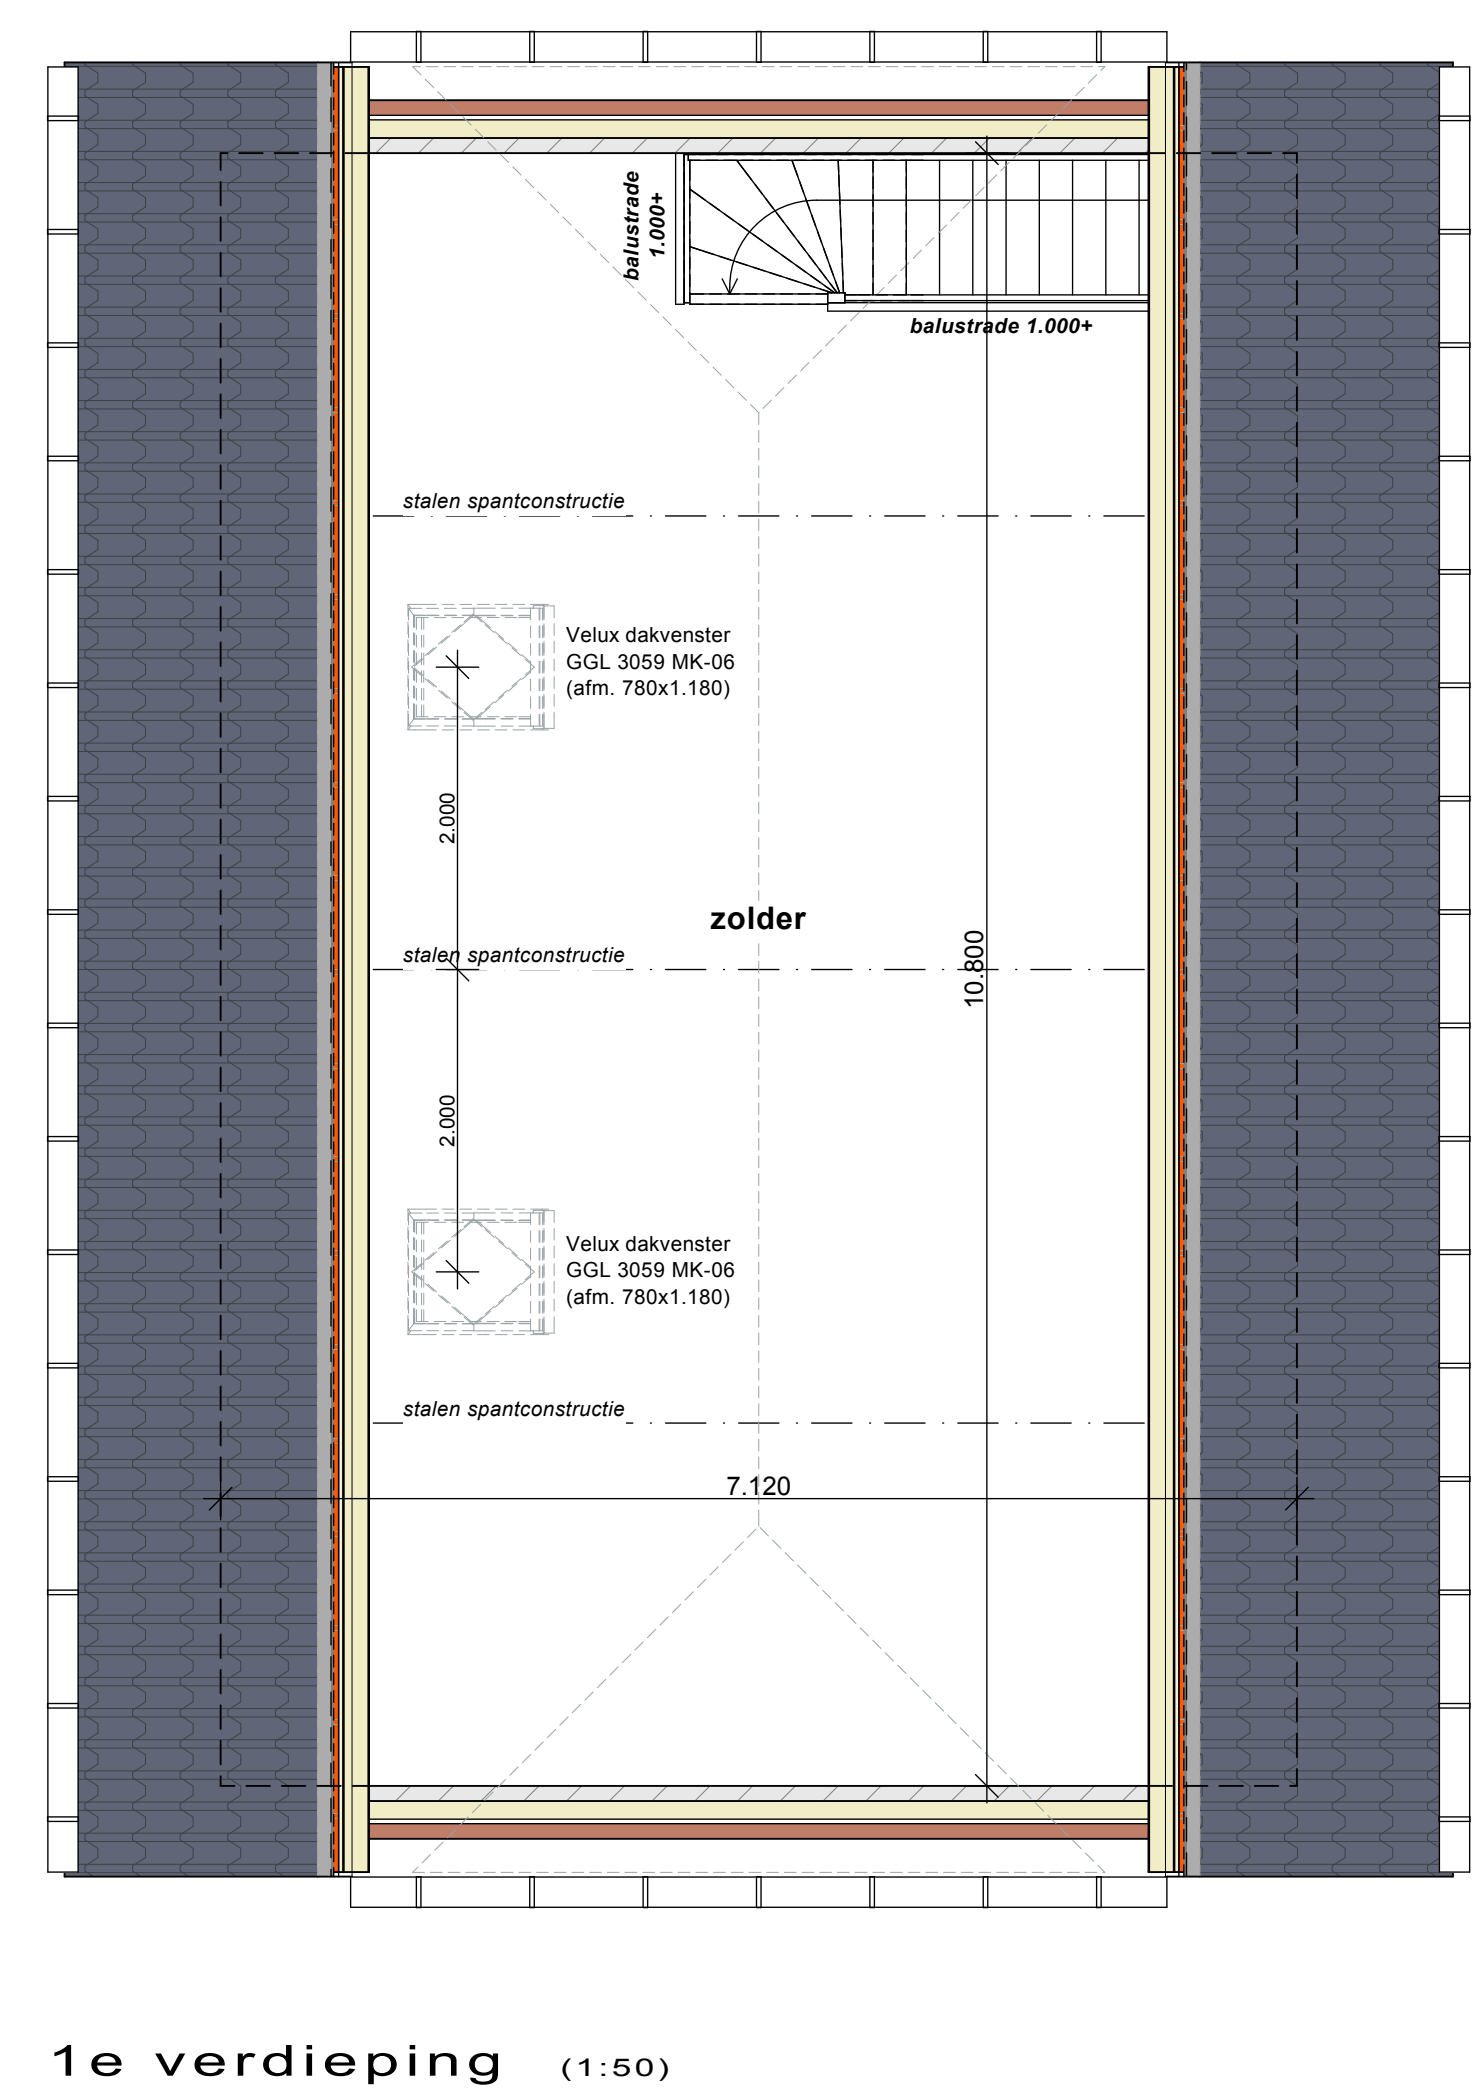
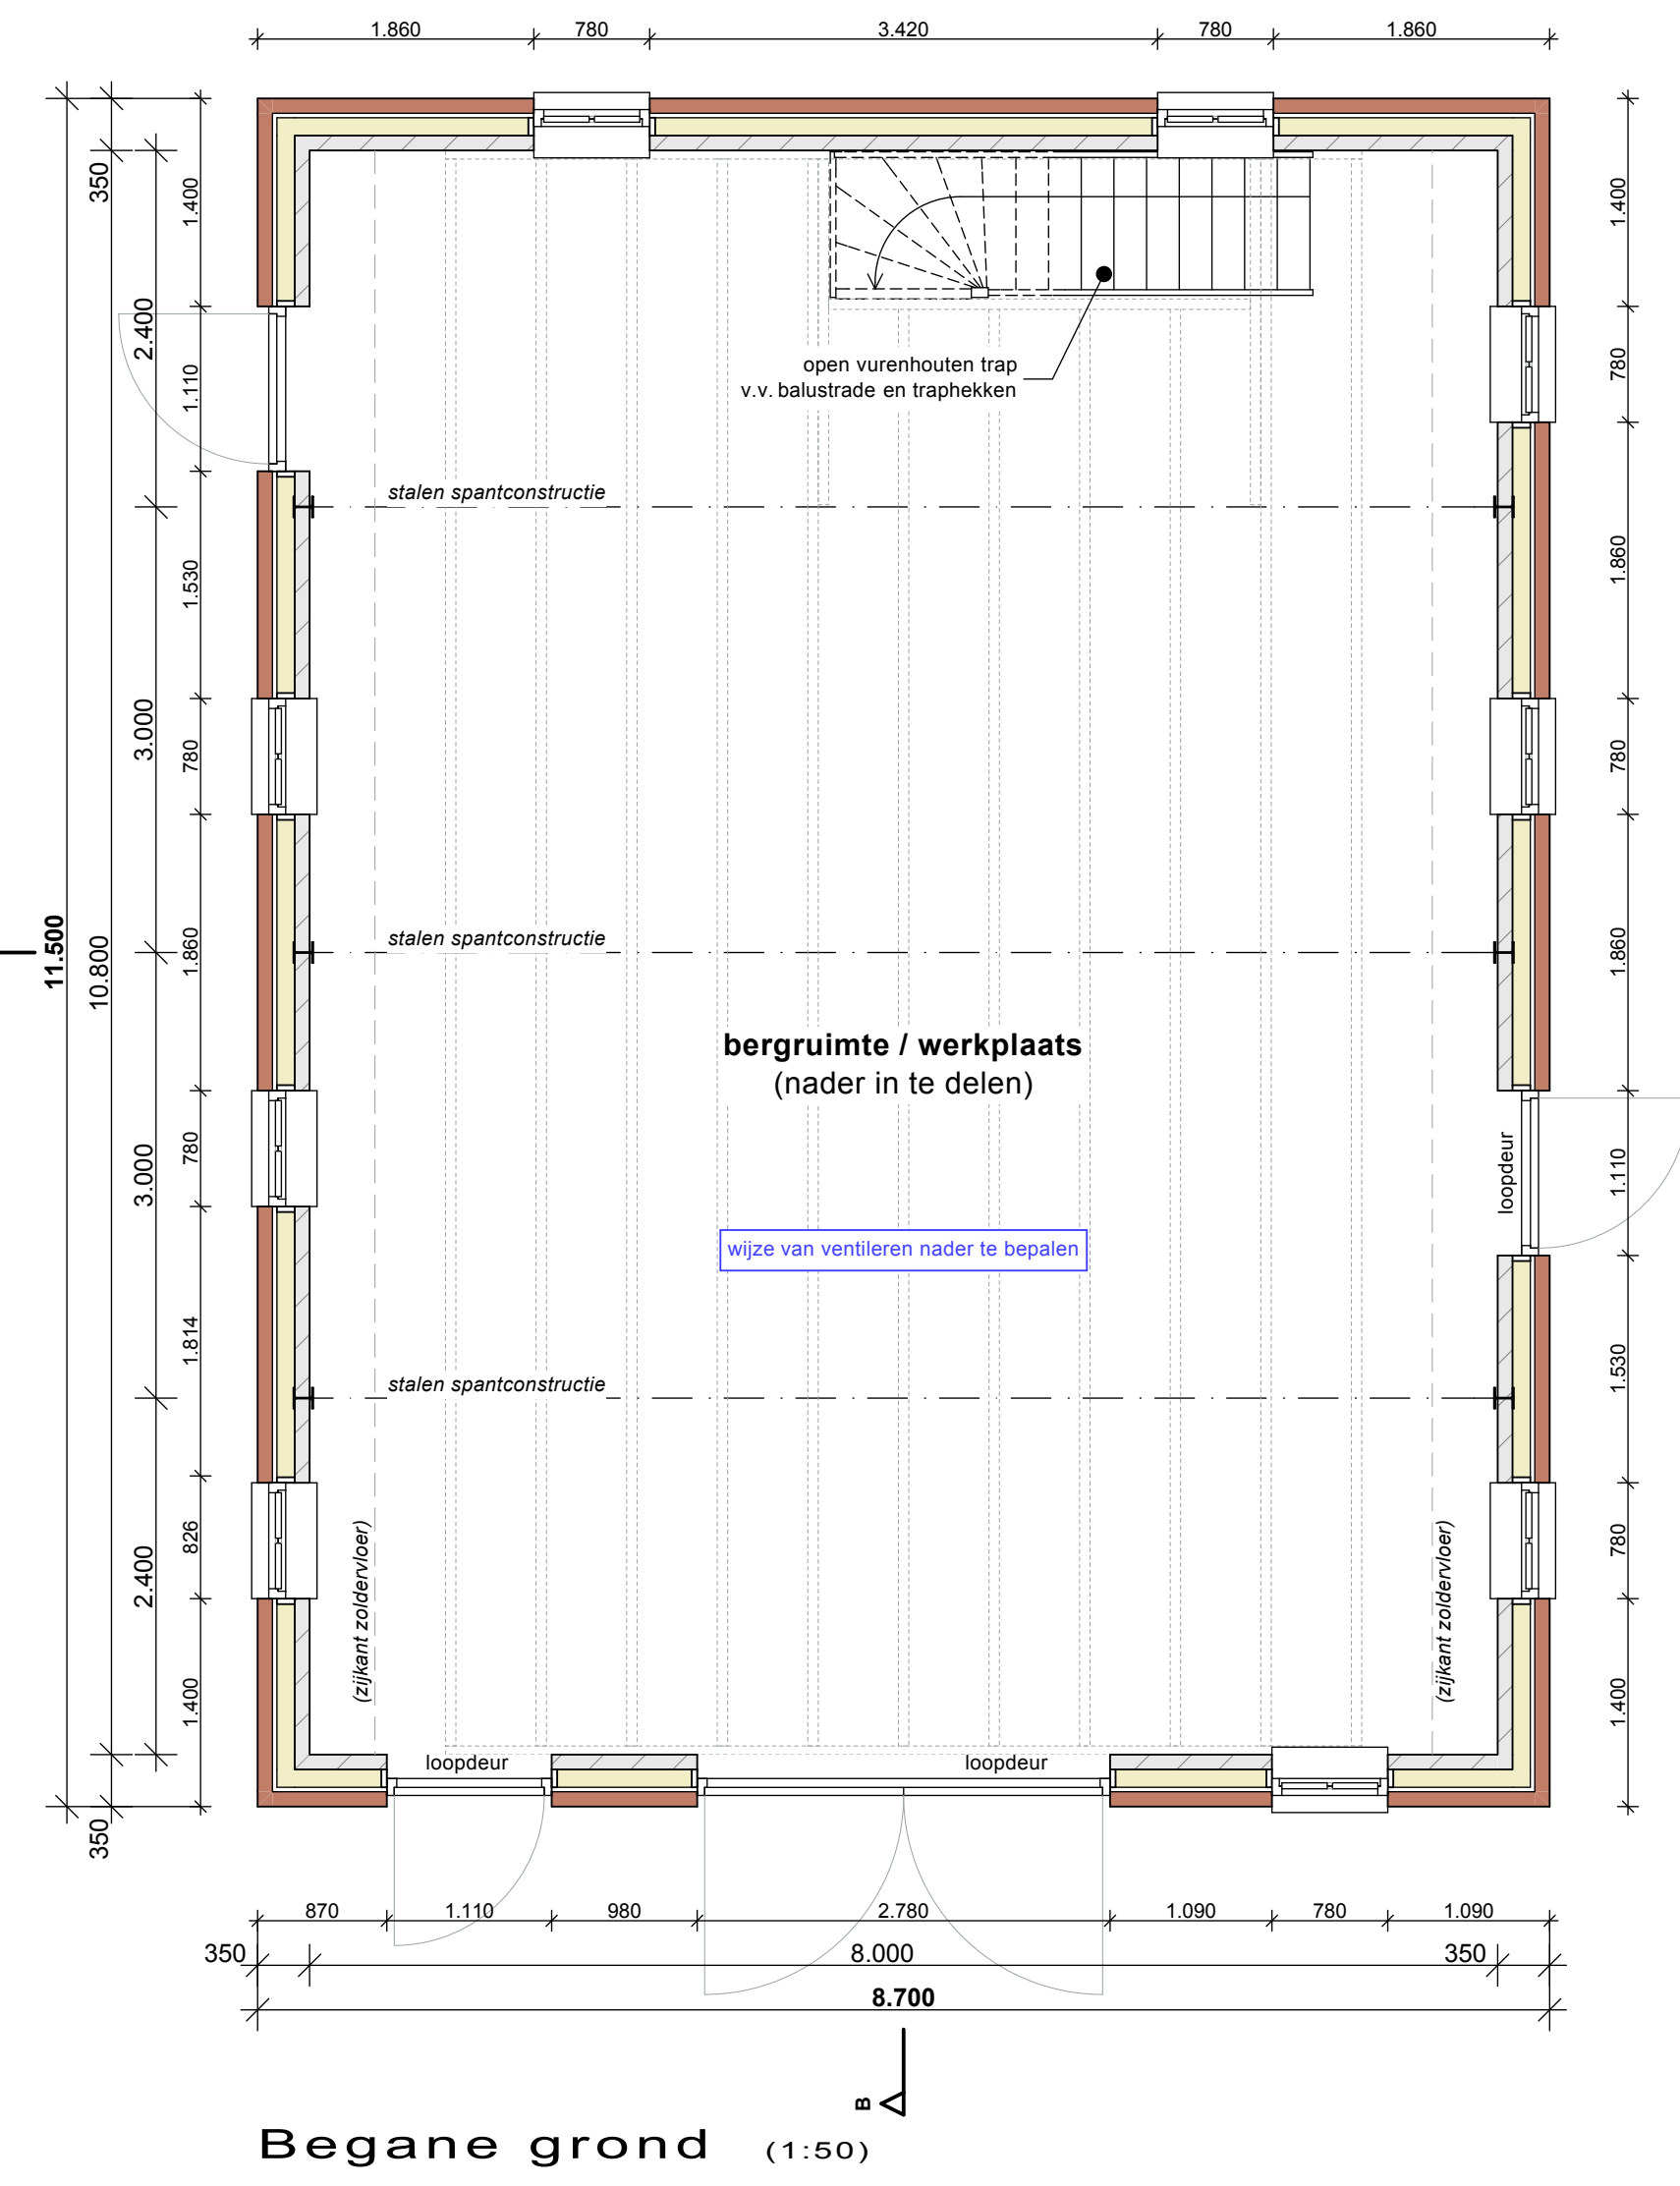
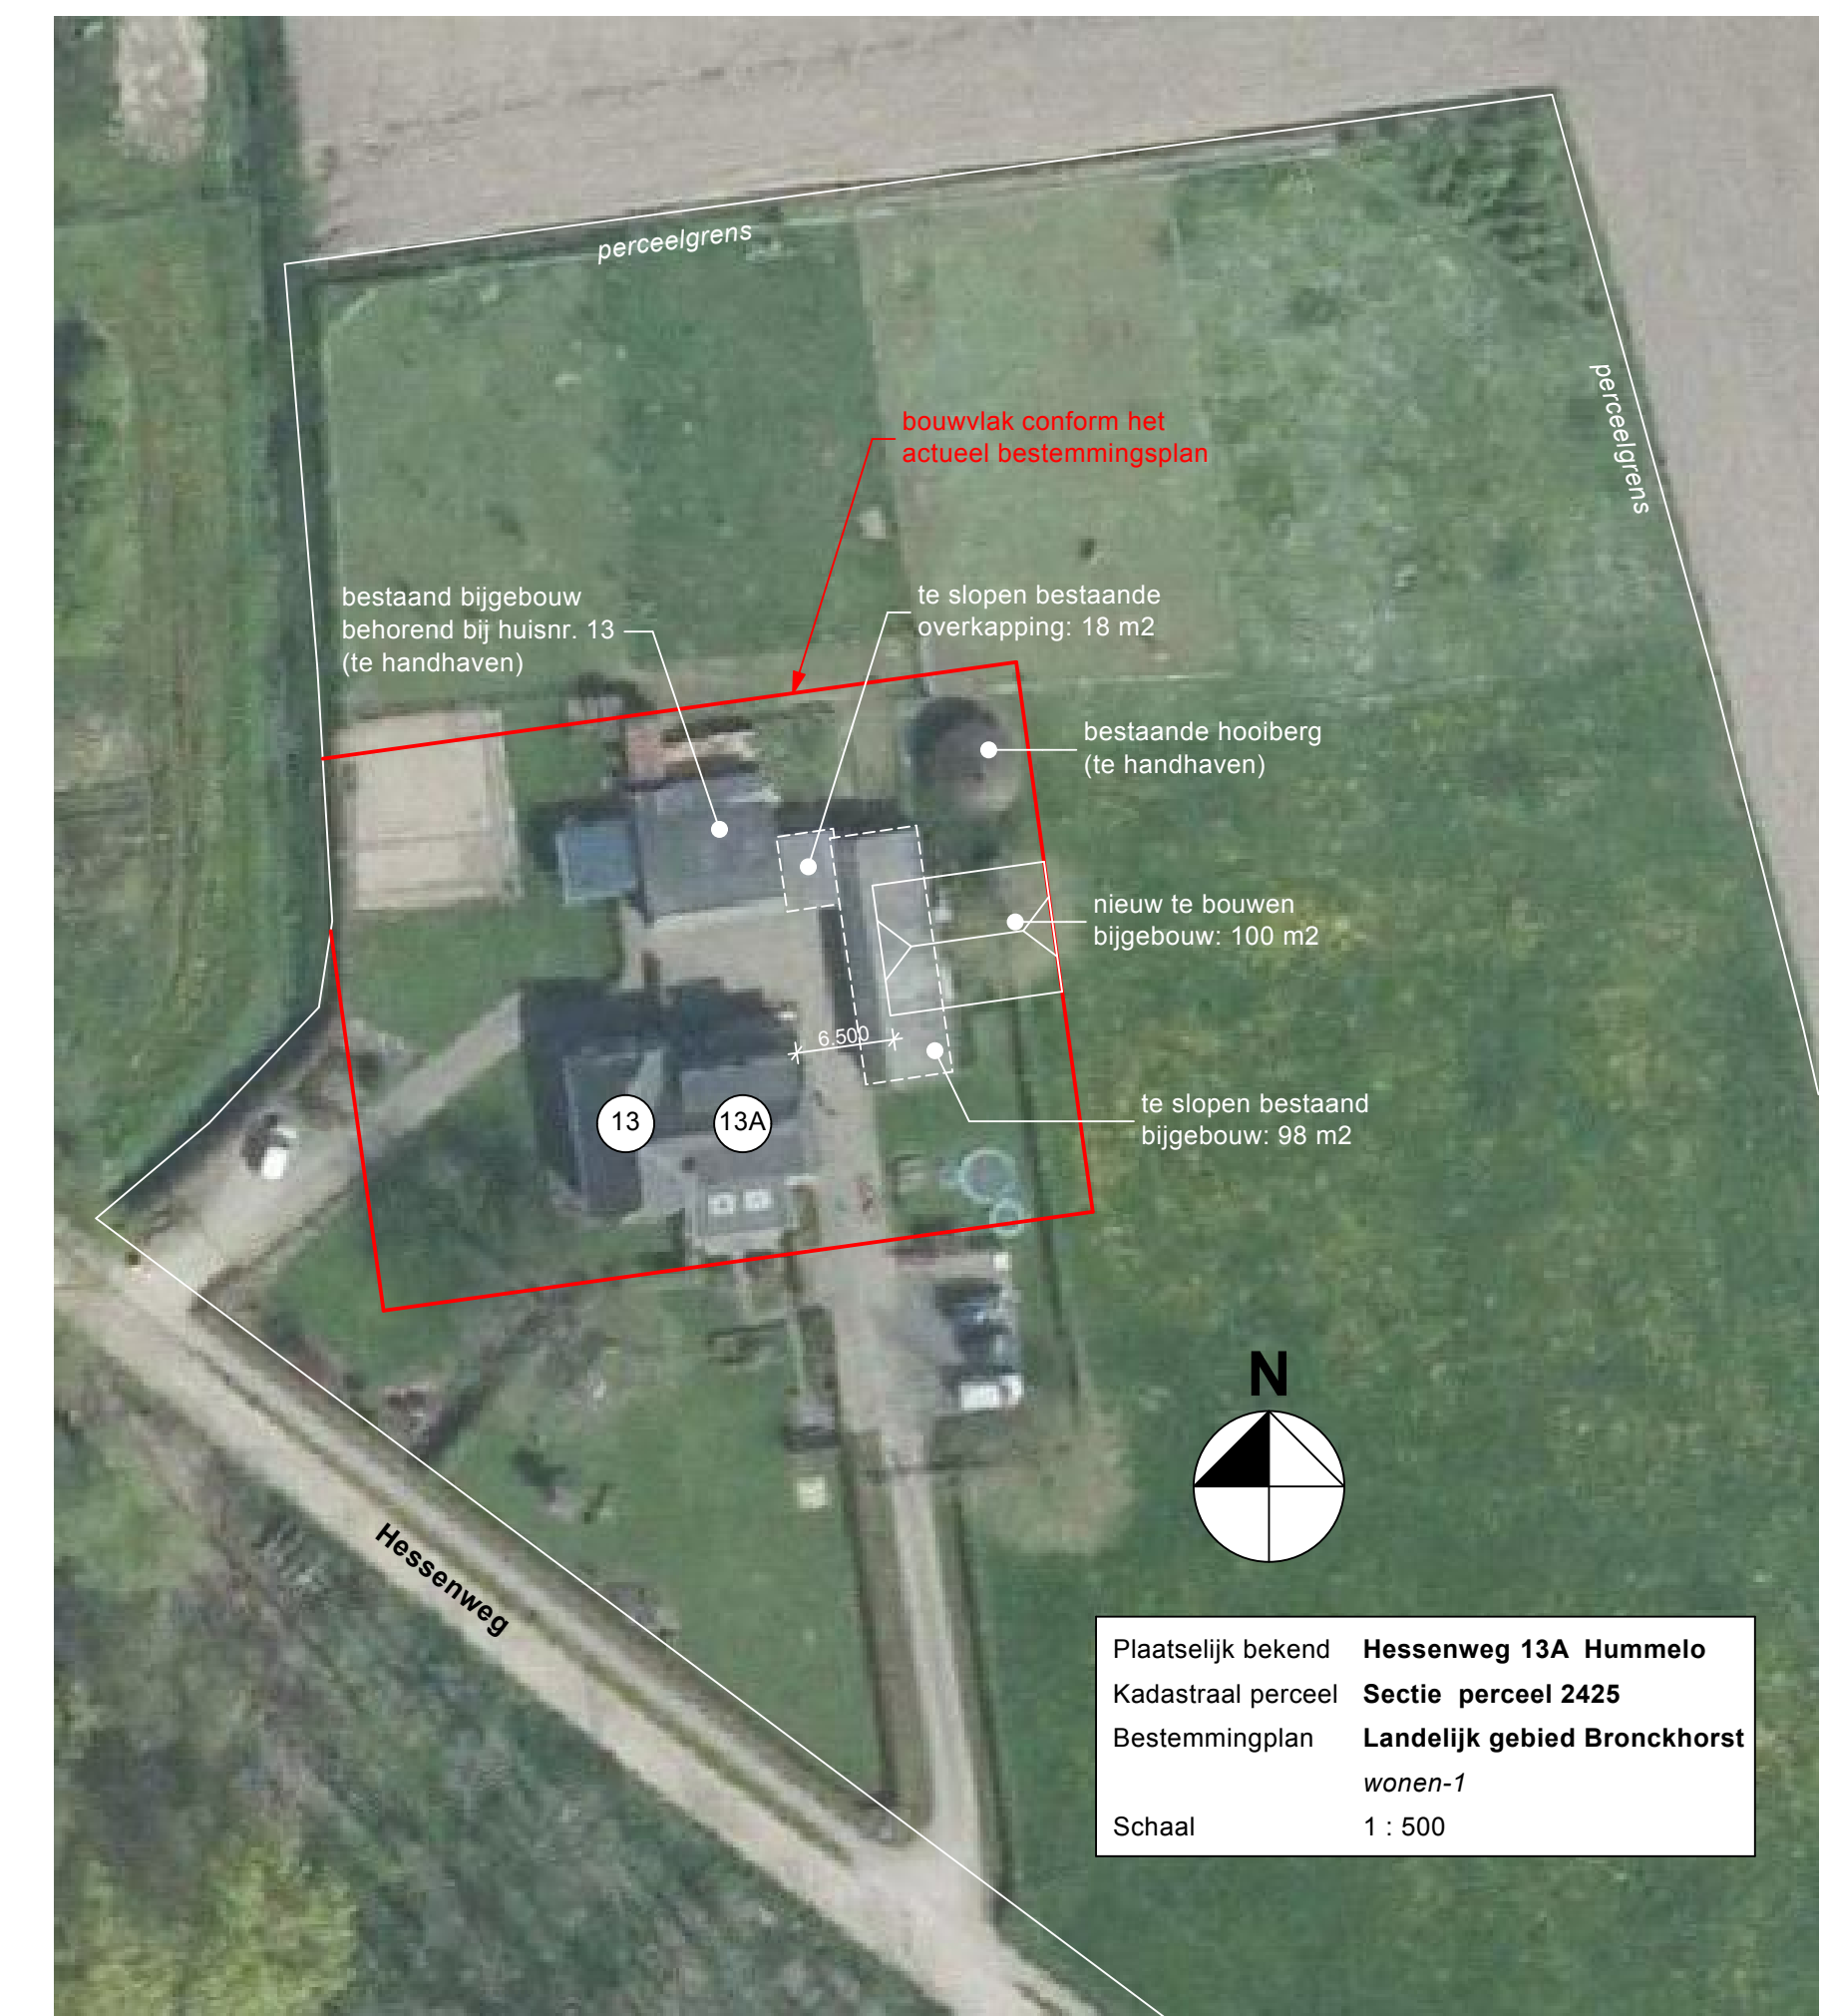
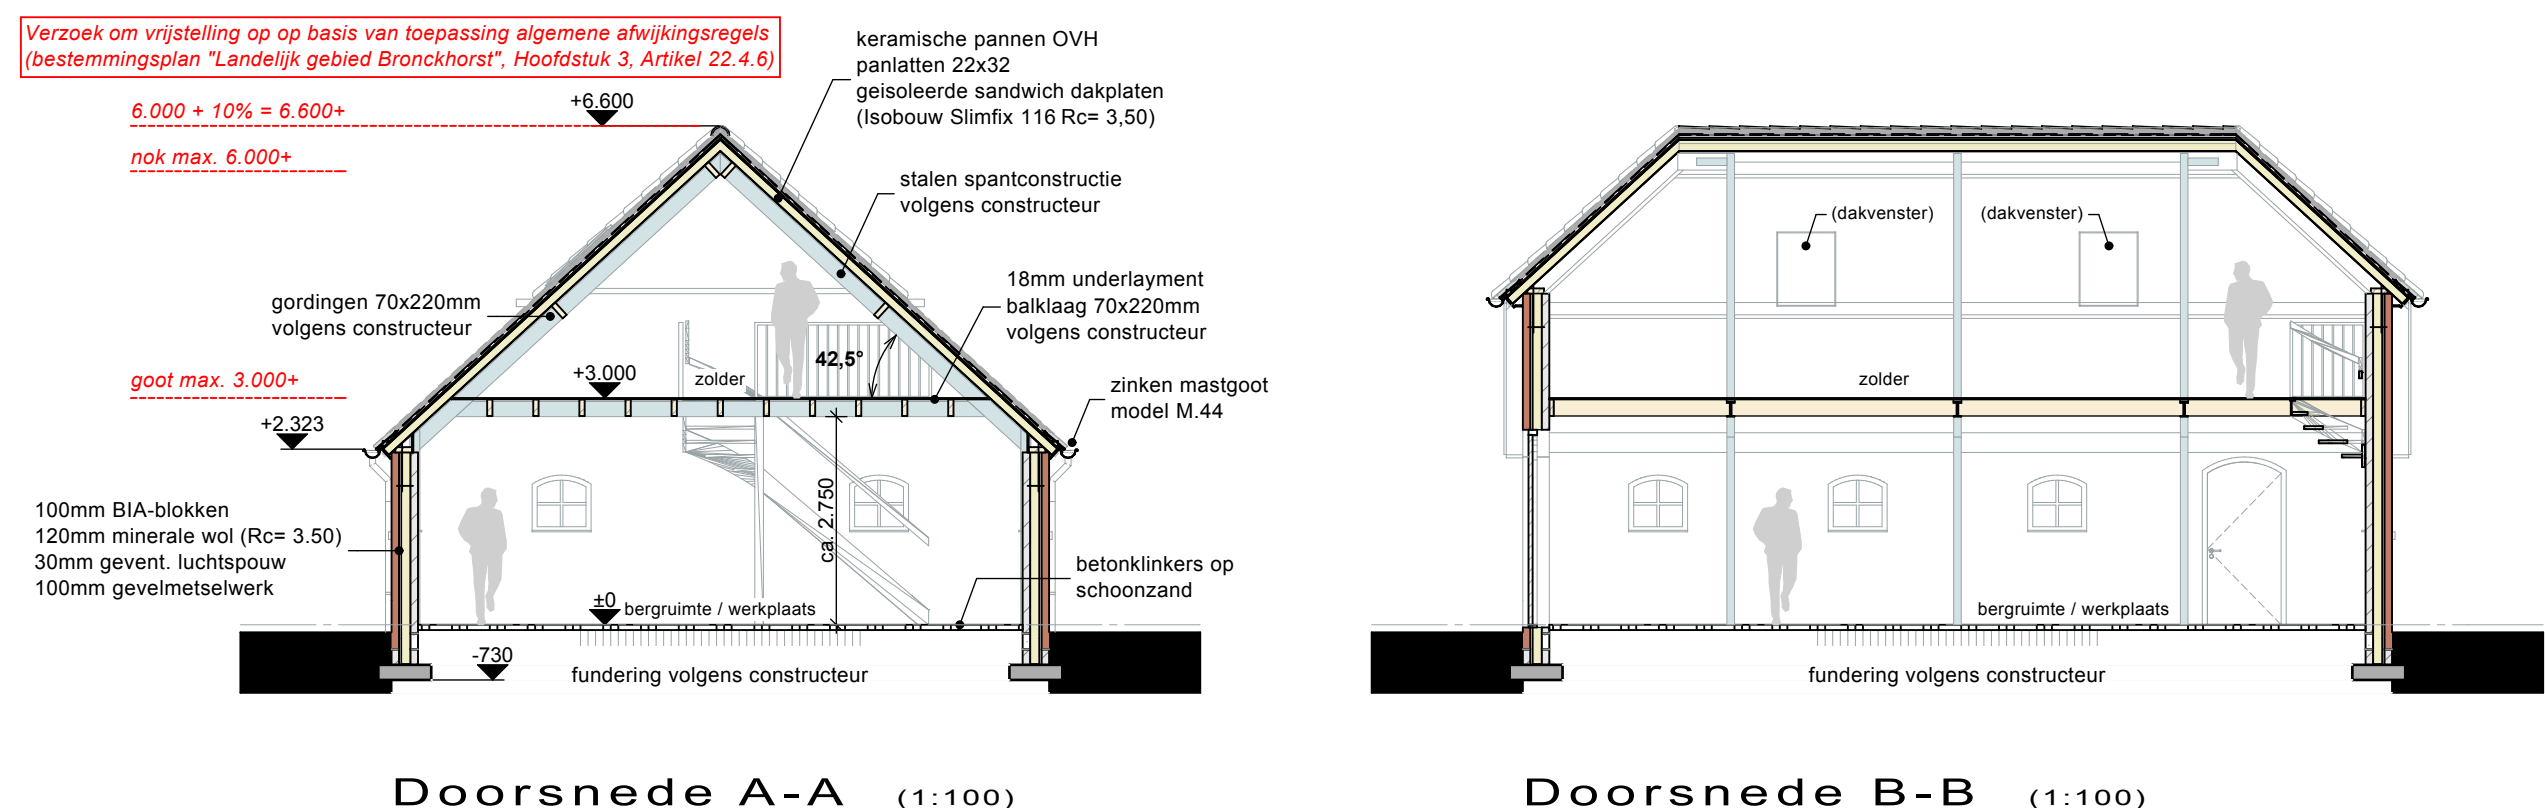
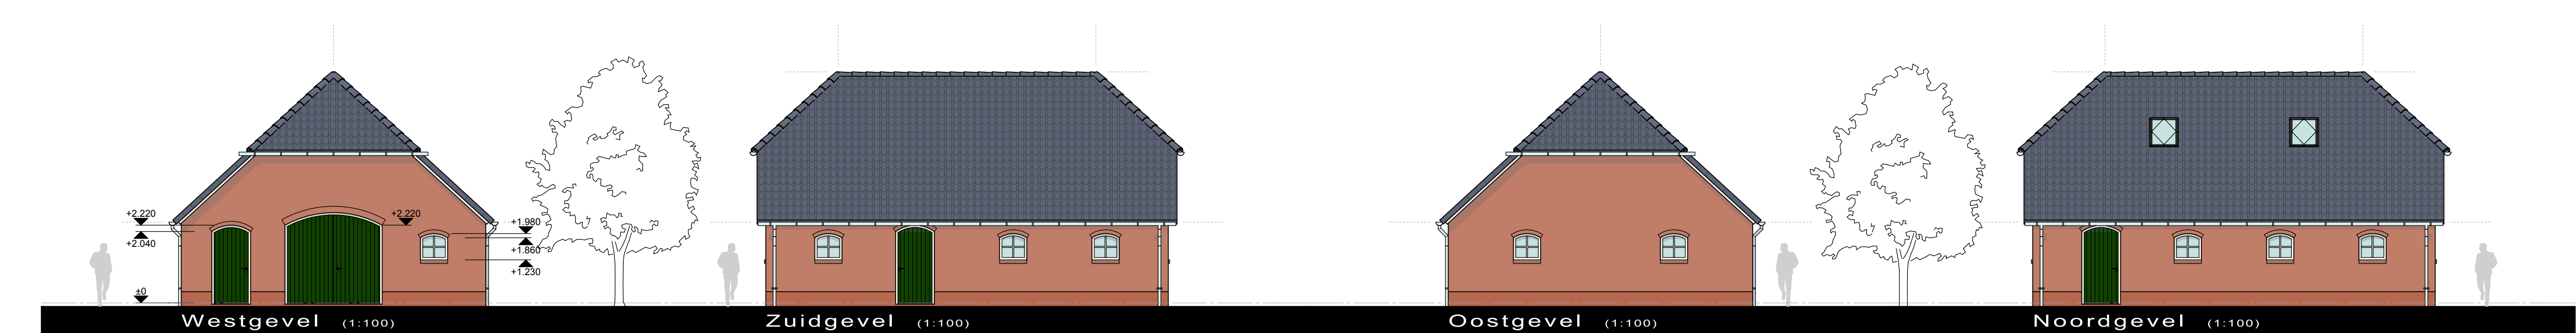


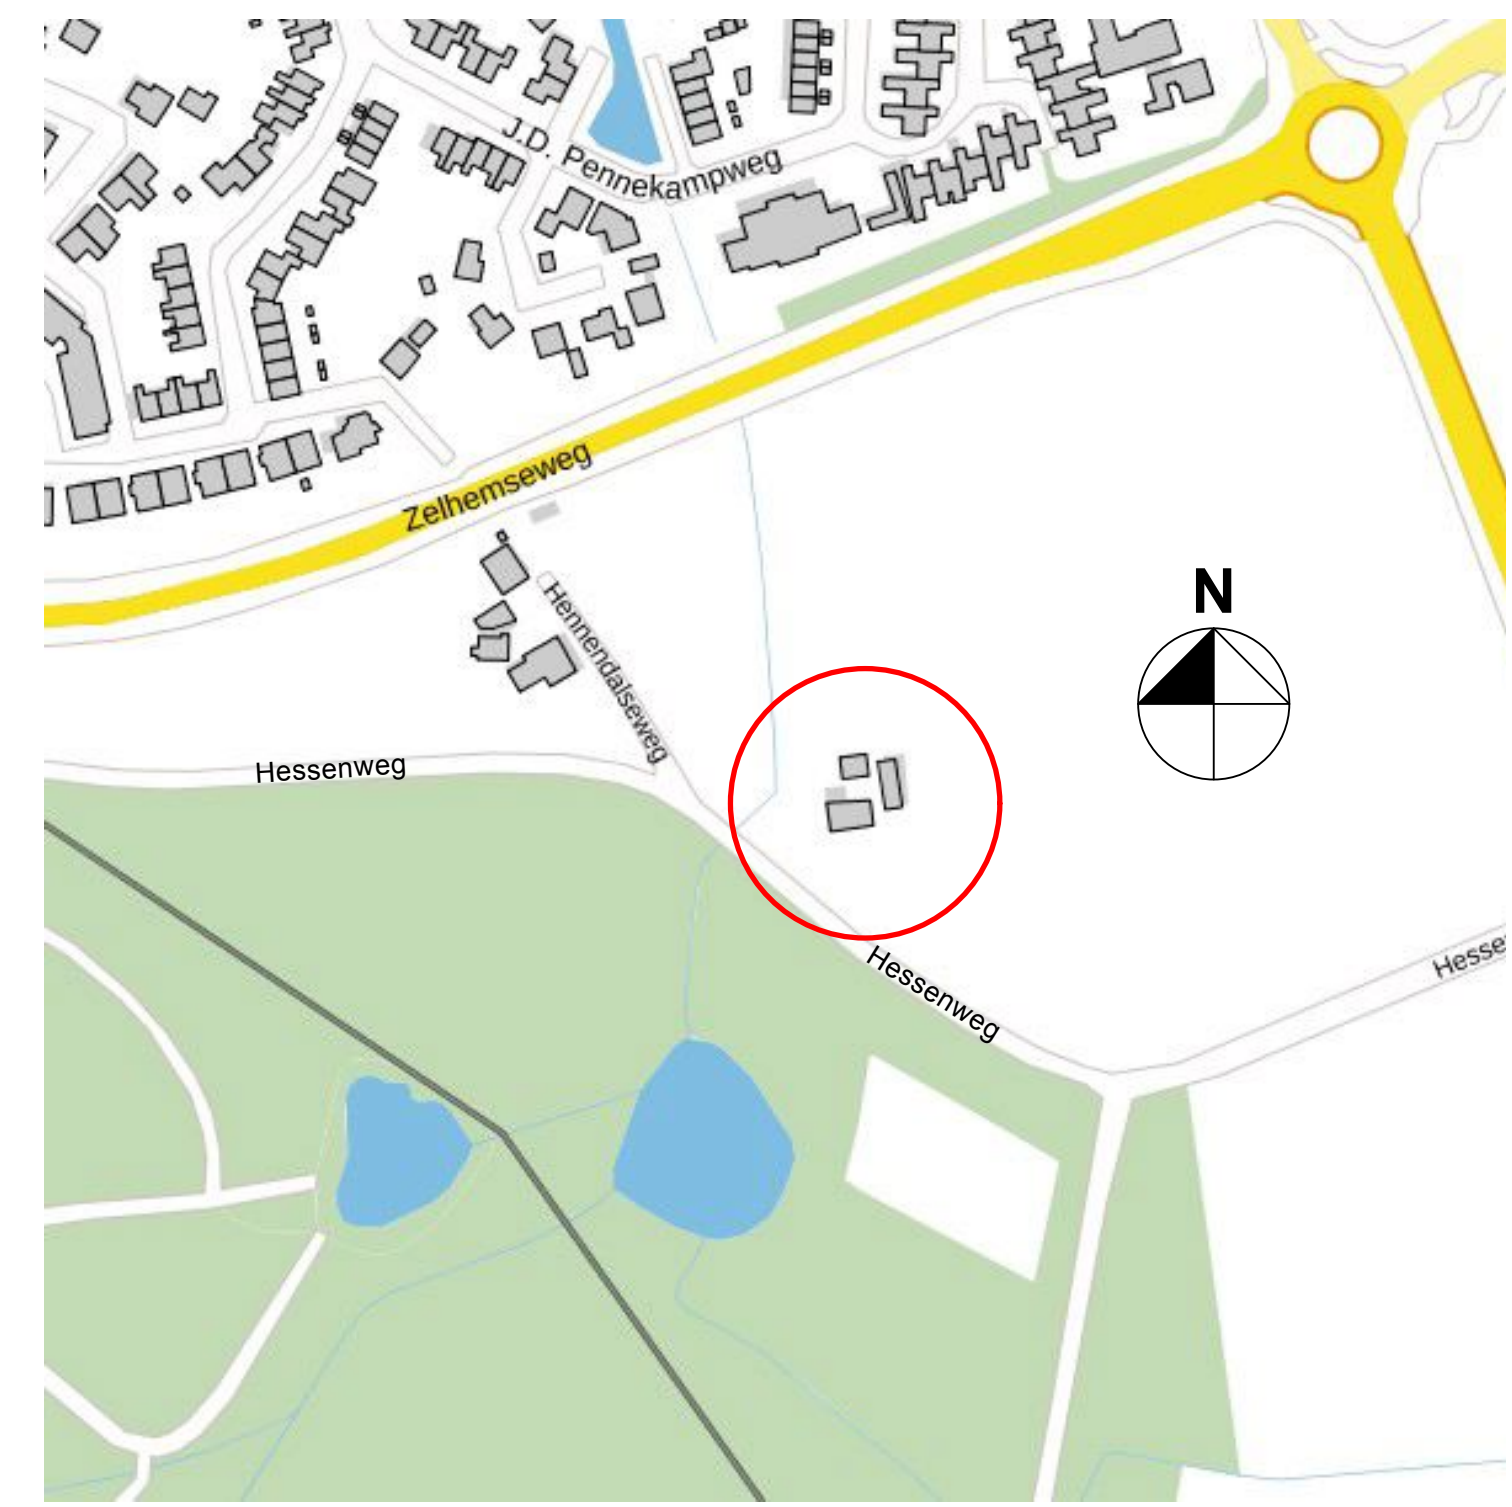

Materialen en kleuren

Metselwerk opgaand	Gevelsteen h/w/f	Rood-bruin genuanceerd	Halfsteensverband
Voegwerk	Voegmortel	Grijs (hader monster i.h.w.)	Plafvol, geborsteld
Raamdeuren	Gevelsteen h/w/f	Rood-bruin genuanceerd	Te impregneren
Dakpannen	Keramische pannen OVH	Blauw gesmoord	Model als woning
Kozijnen	Meranti	Gebroken wit	Kleur als woning
Raamvleugels	Meranti	Gebroken wit	Kleur als woning
Raamroeden	Meranti	Gebroken wit	Kleur als woning
Deuren	Meranti	Donkergroen	Kleur als woning
Boelboorden	Western Red Cedar	Gebroken wit	Kleur als woning
Goten	Zinken mastgoot M.44	Zinckleurig	Onbehandeld
Hemelwaterafvoer	Zink	Zinckleurig / grijs	Onbehandeld

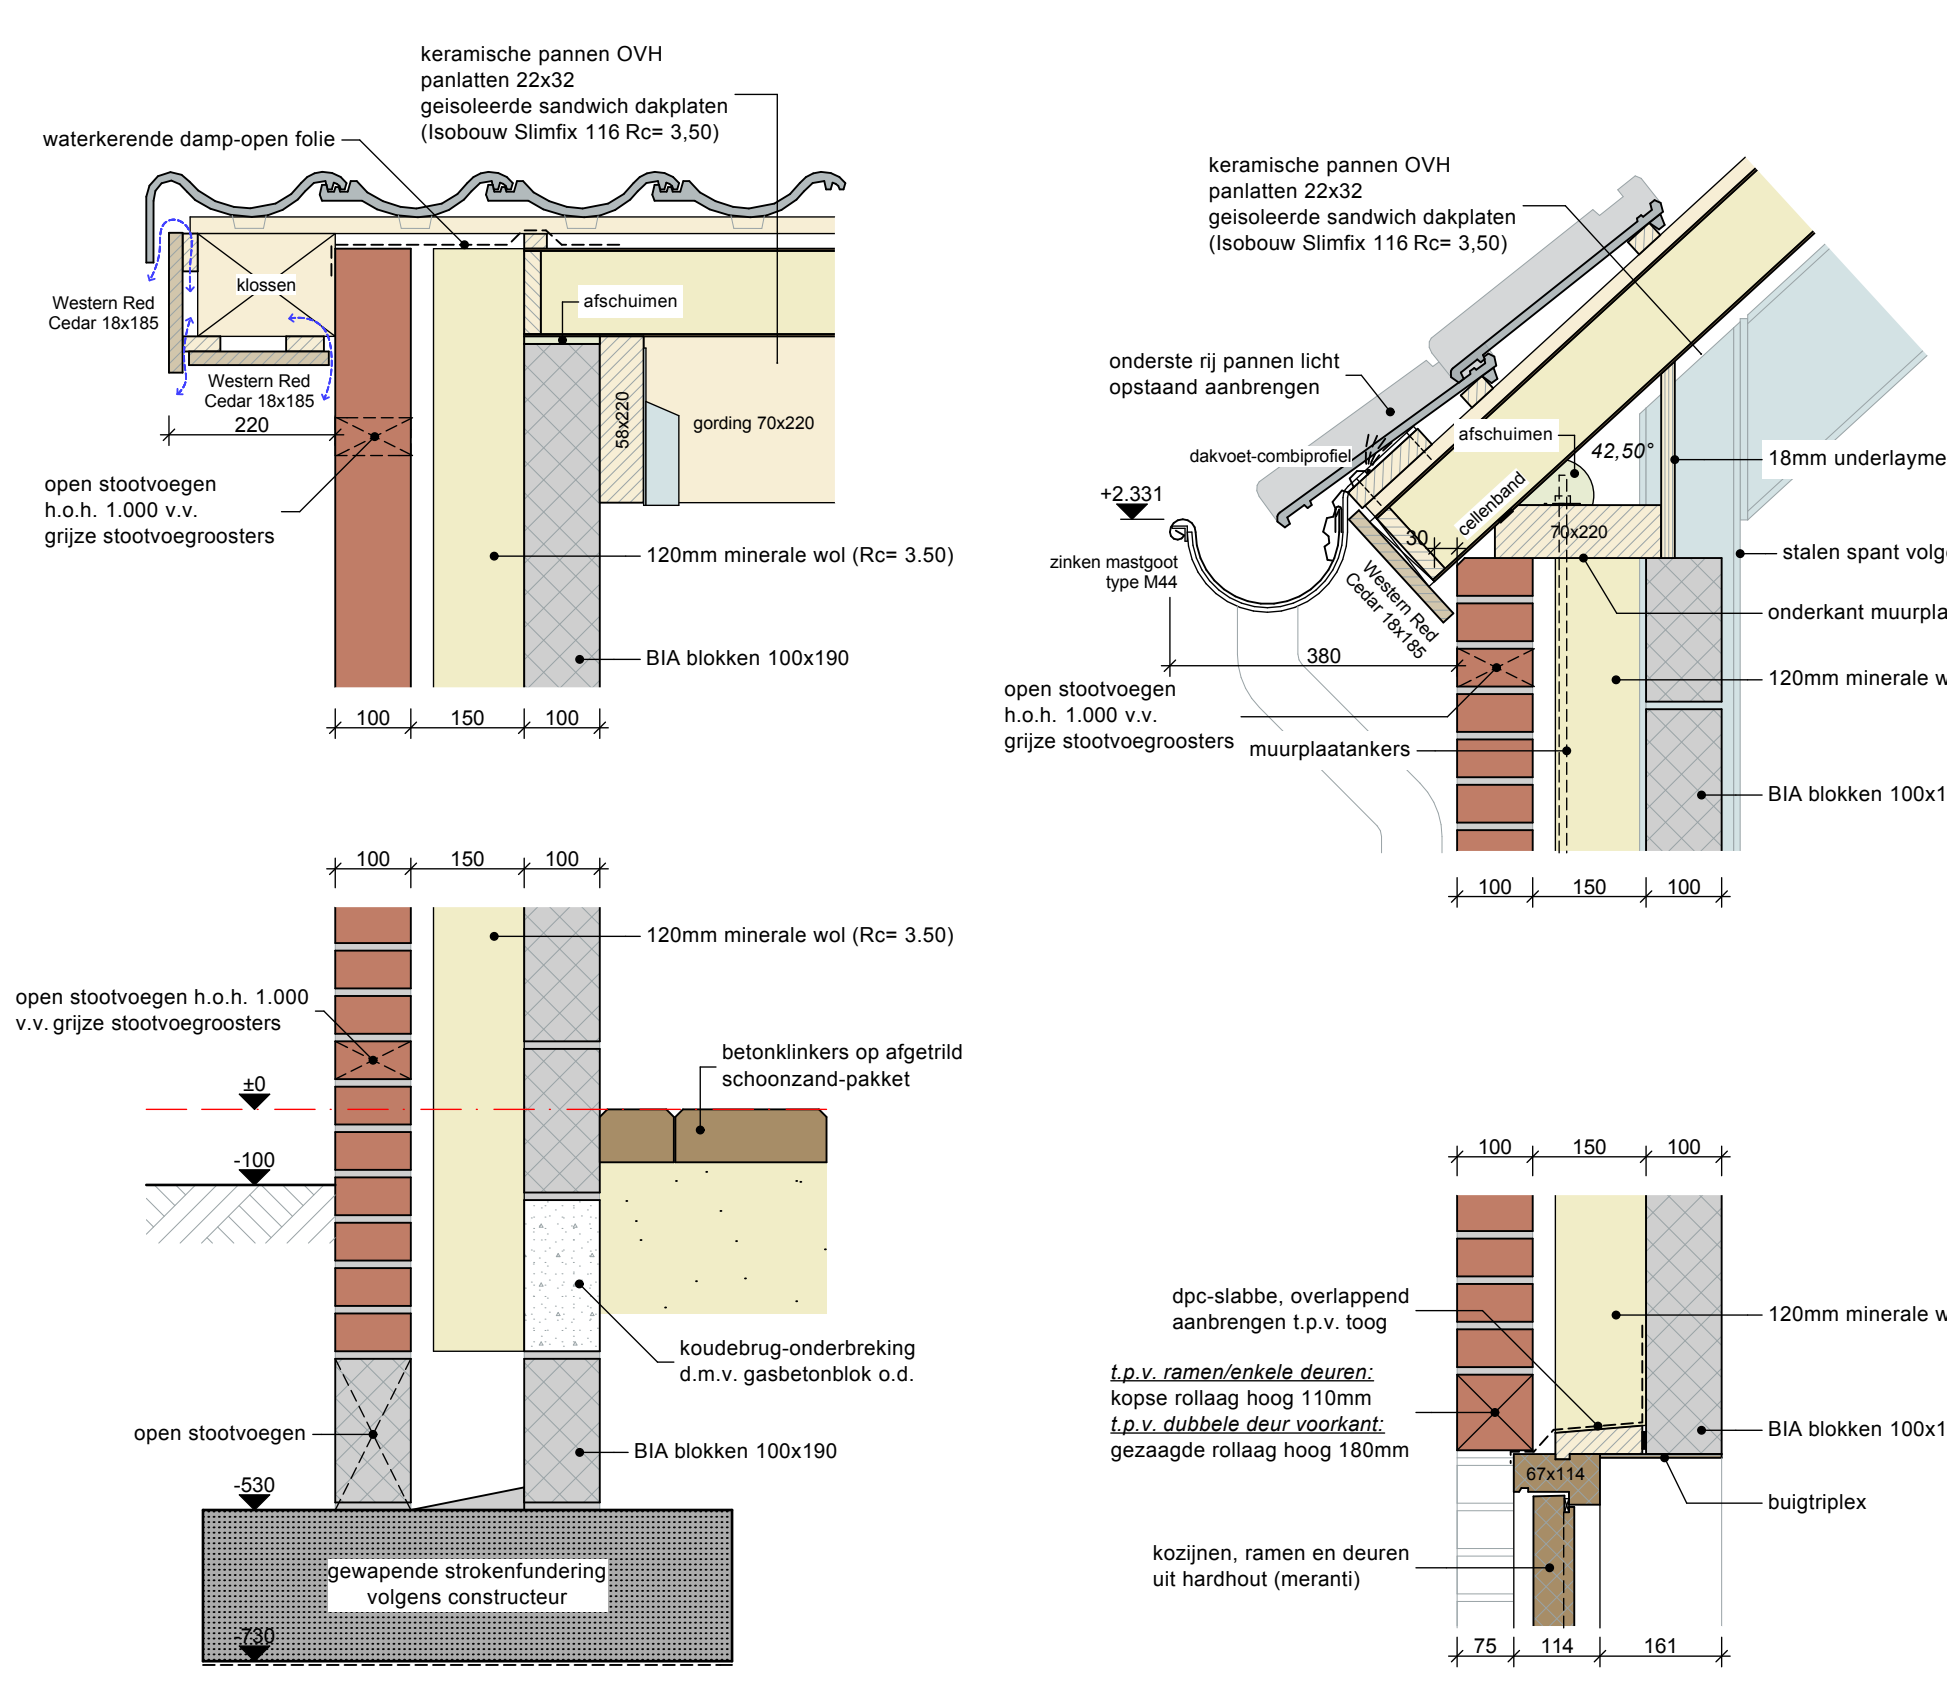

Plan	Het vervangen van een bijgebouw aan de Hessenweg 13 te Hummelo			
Locatie	Hessenweg 13A	6999 BH Hummelo		
Opr.gever	Dhr. en mevr. P. Tankink	Hessenweg 13A	6999 BH Hummelo	T 0314 38 25 49 E patricktankink@hetnet.nl
Schaal	1:100 / 1:50			
Get.	01-02-2018			
Gew.	11-04-2018			
Werkno.	TH-1217			
Bladno.	BT-1			