
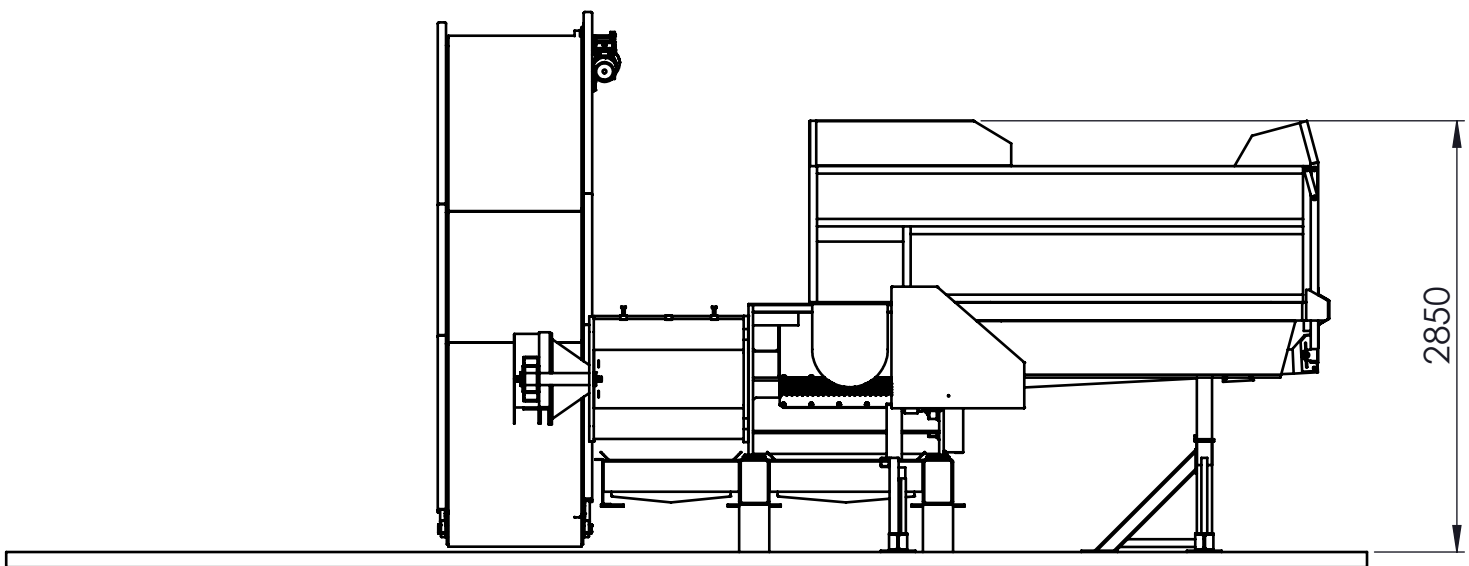
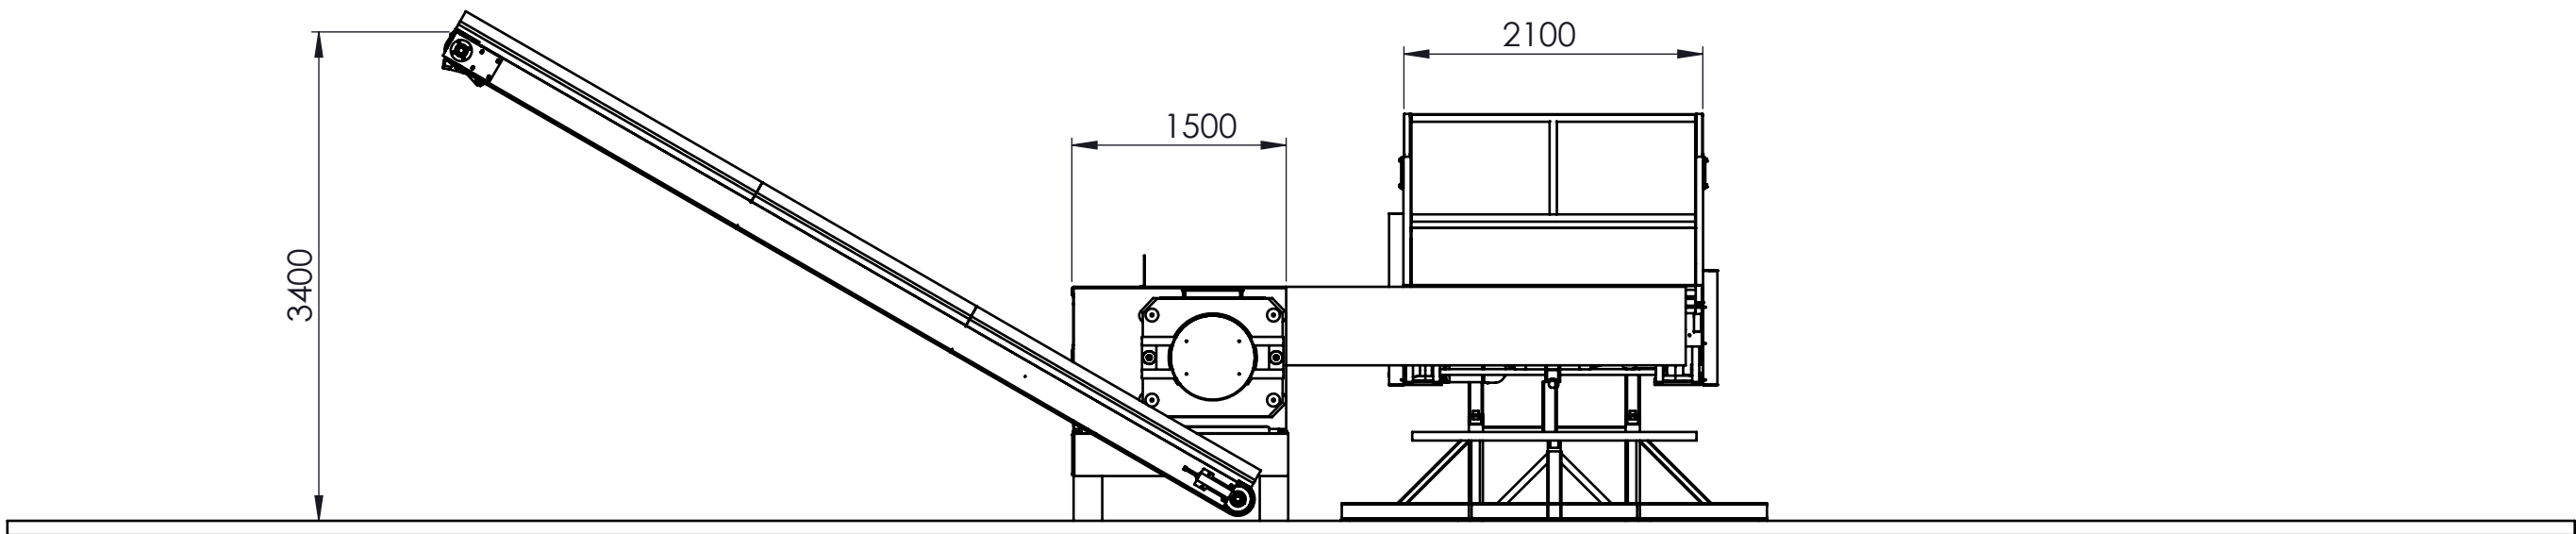


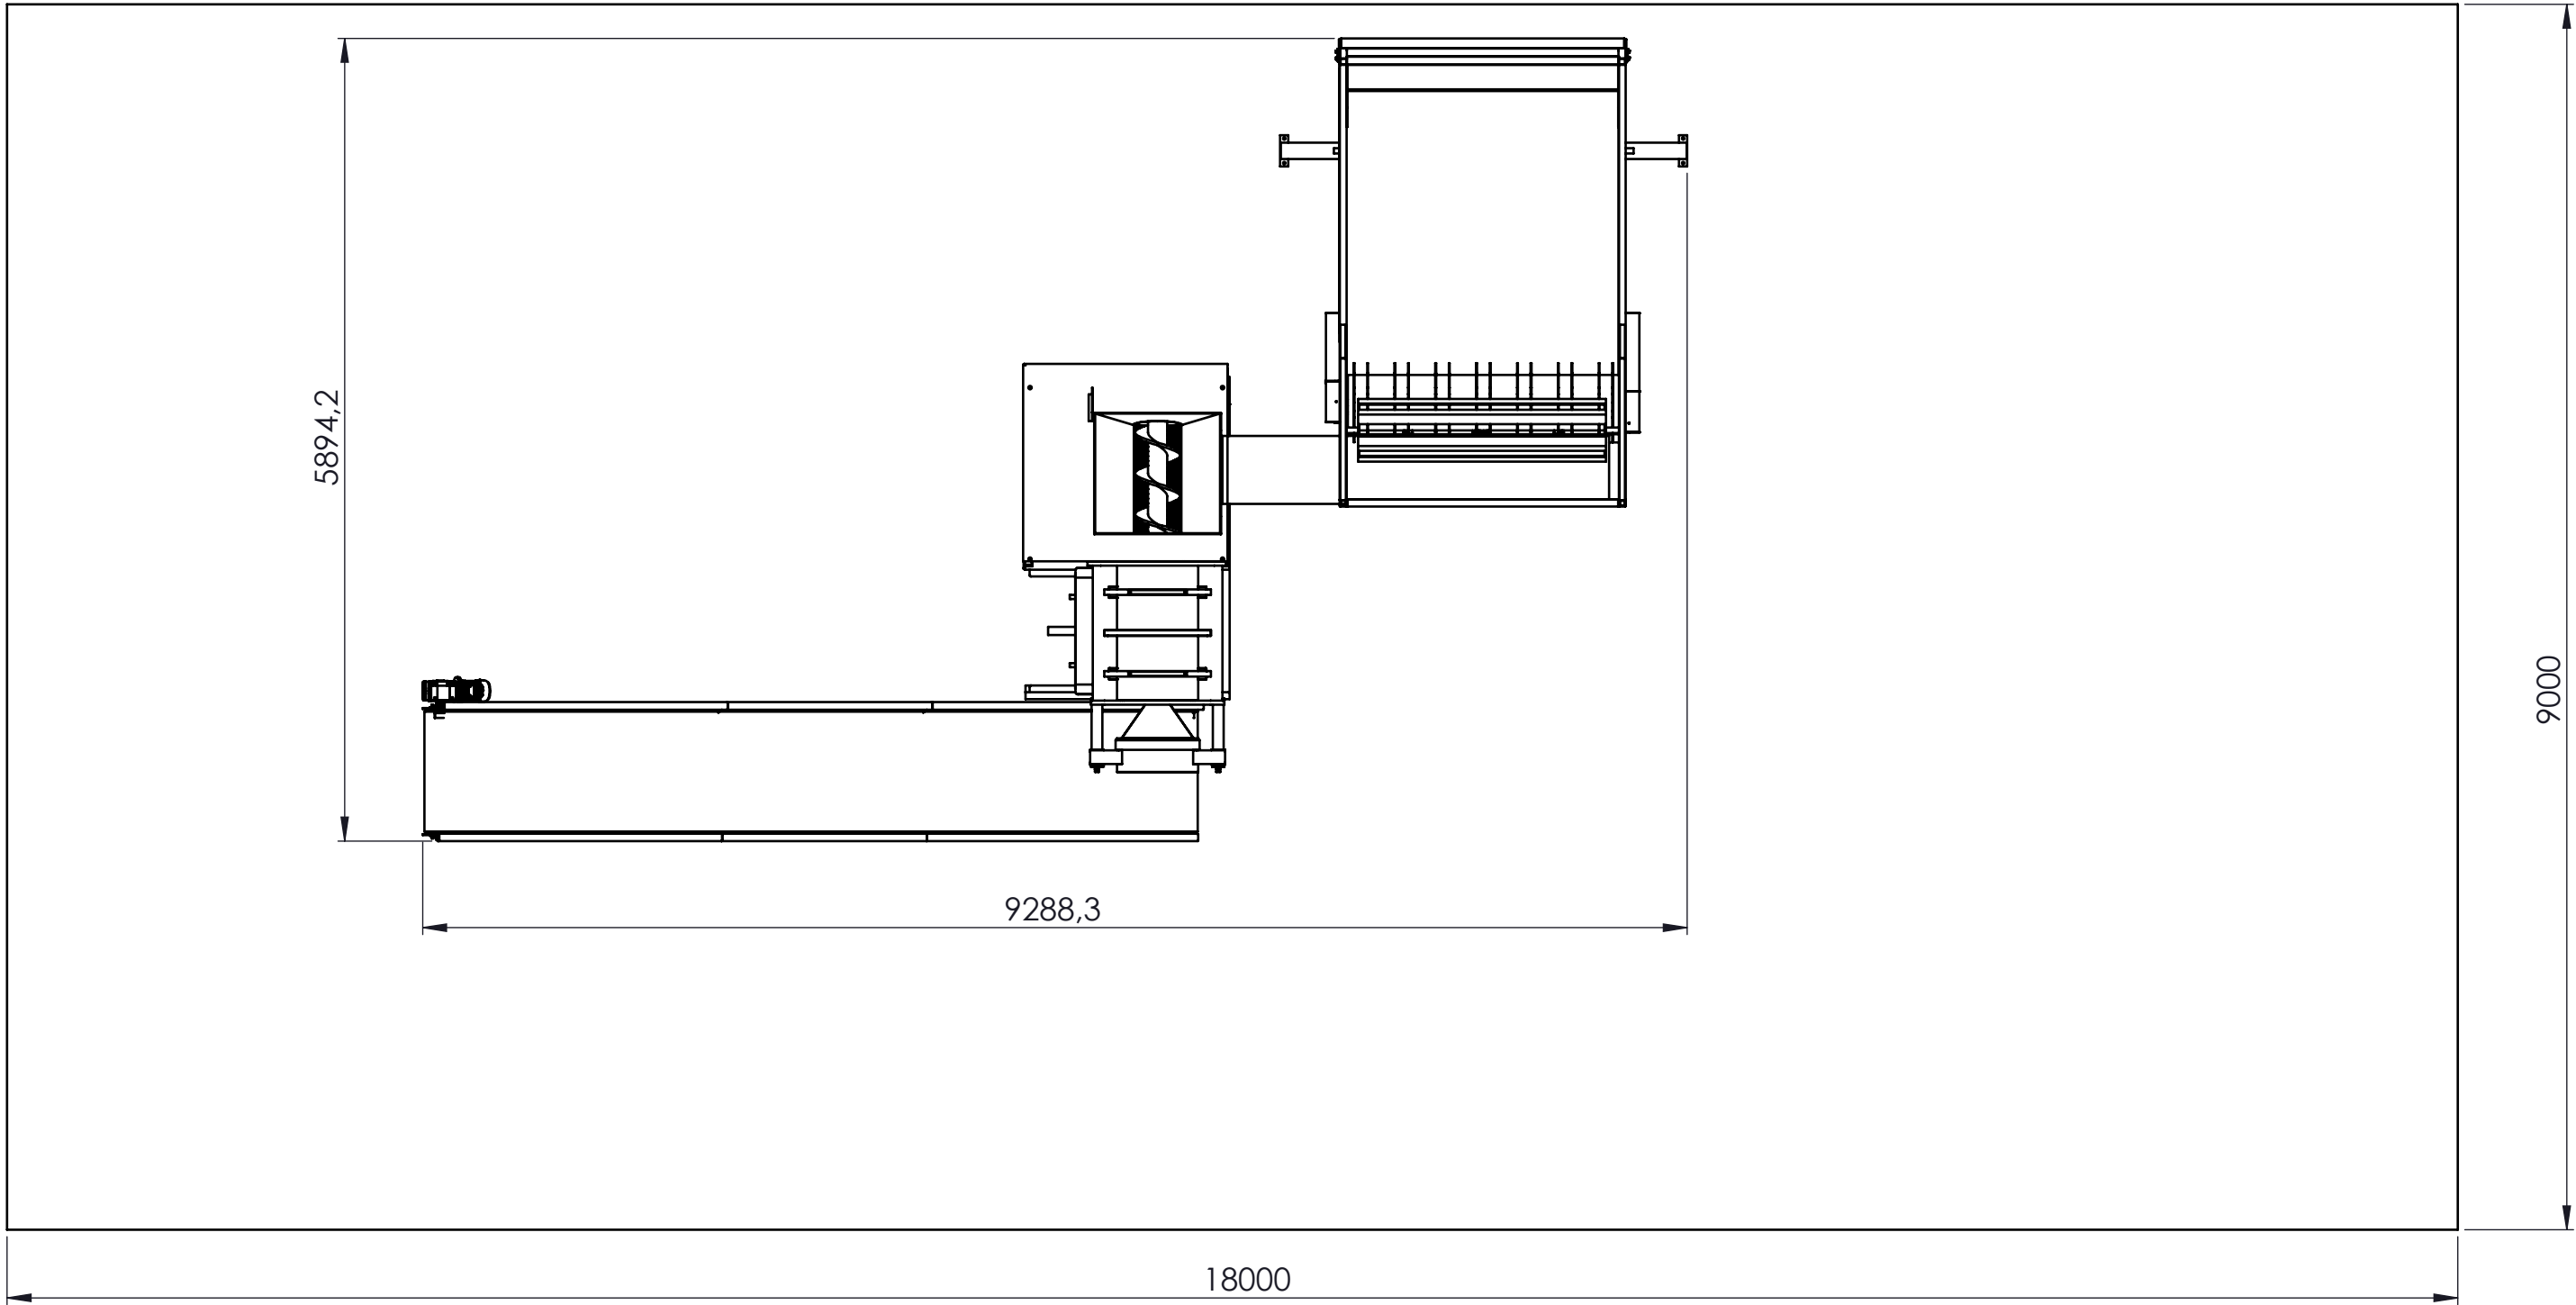

deze tekening is eigendom van:
RhineTech B.V.
Bezoek-Afleveradres: Westervoortsedijk 73 *
6827AV Arnhem Gebouw WB
Tel.: 026-3629029
Postadres: Postbus 882-6800AW Arnhem
E-mail: info@rhineTech.nl
auteurs- en octrooirechten voorbehouden / ©RhineTech B.V.

Opdrachtgever:			
Project: Stationaire bioraffinage installatie			
Benaming: 2D aanzichten t.b.v. vergunningaanvraag			
			Get.: YvBH
		Am. projectie	Datum: 27-6-2017
		Maten in mm	Schaal: 1:200
Rev.	Datum	Init.	Overgenomen van tek.
Algemene tolerantie: Lineair:			Formaat: A2
Algemene ruwheid vlg. NEN 3632			Ordernummer:
Ra in µm			
Vorm- en plaatstoleranties vlg. NEN3311			
Tekeningnummer:			Rev.
Blad 1 van 1 blad(en)			