


DÛK KRUISING

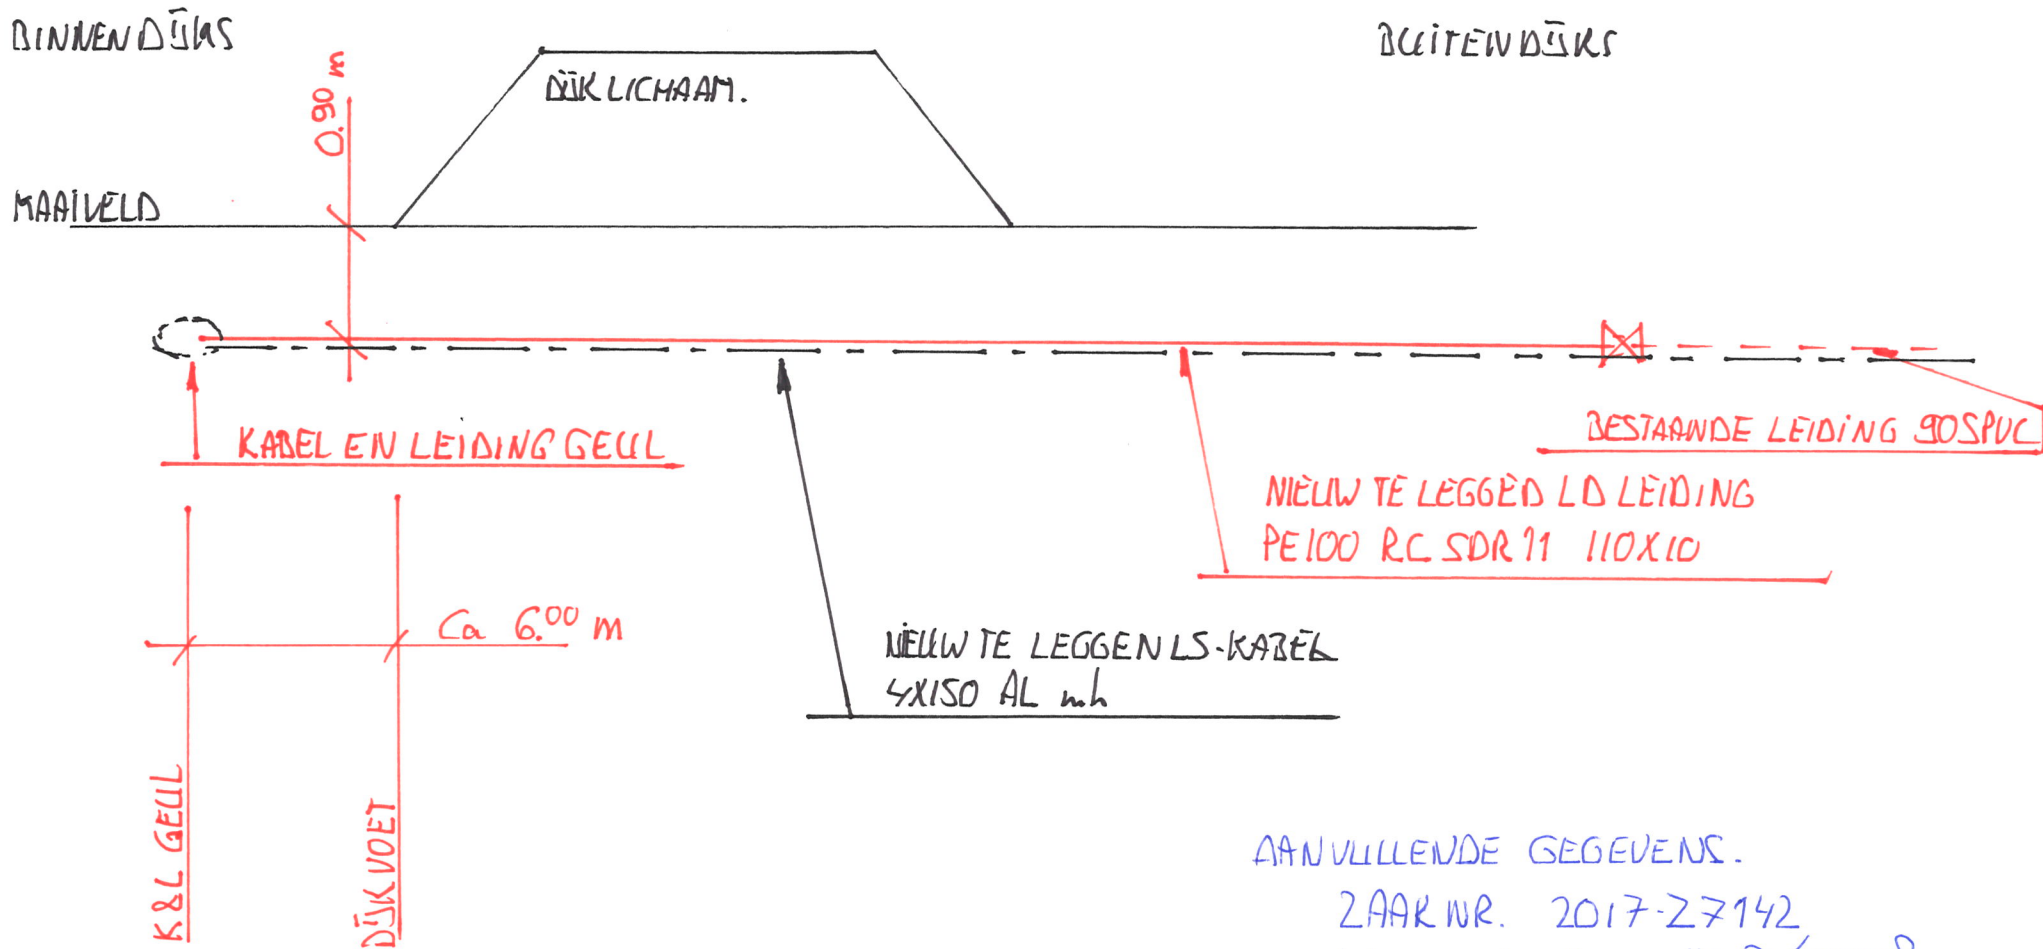

AANVULLENDE GEGEVENS.

ZAAK NR. 2017-27142

DOCUMENT NR. 2017-D65578

DOORSNEDEN TEKENING DÛKKRUISING

LOCATIE: VEERWEG LOTTUM DR66

INFO: FRANK.CREISBERG@ENEXIS.NL