



onderaanzicht

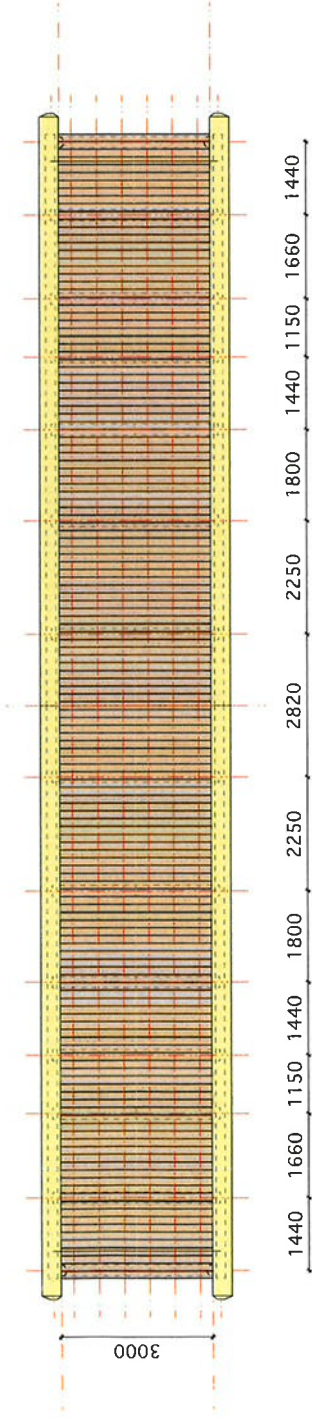

bovenaanzicht

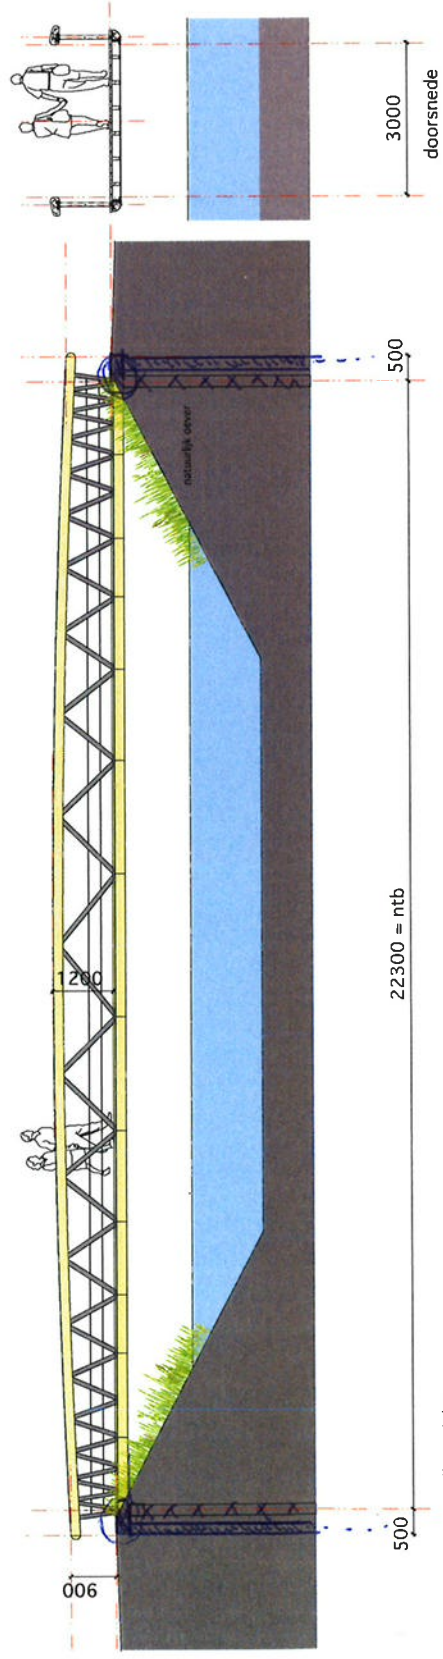

zijaanzicht

opdrachgever Gemeente Oostervijk aannemer Meisje Bouw architect Arc2 architecten	formaat A3	project Fietsbrug Moergestel project nr. 313b ontwerpers overzichten schaal 1:100 datum 27-03-2013	tekening nr. 1.2 aanzichten & doorsnede brug
--	------------	--	--