


Tracé in profielvrije ruimte

Dwarsdoorsnede

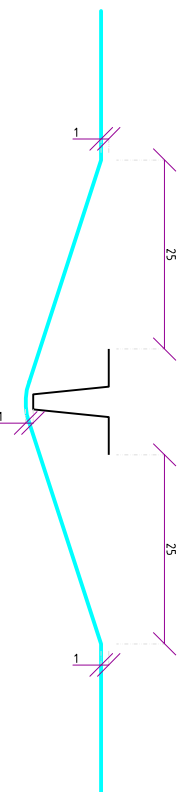

Deze tekening blijft eigendom van SPITTERS en mag zonder toestemming niet aan derden ter inzage gegeven worden

De exacte plaats van de sleuf moet worden bepaald door het graven van proefsleuven.
SPITTERS is niet aansprakelijk voor eventuele schade aan de infra-structuur gemaakt door derden.

versie: 1.0

spitters
 Van Dijklaan 19 - 5261 WG Waalre
 Postbus 199 - 5500 AD Veldhoven
 T. 040-2580830 F. 040-2580831
 I. www.spitters.nl E. info@spitters.nl

Wijz.	Door	Onomschrijving van de wijziging	Wijz. Datum	Datum gecontroleerd:
1				Paraat:
2				
3				
4				

Projectomschrijving:
 Projectnaam: FTH Midden Brabant
 Deelgebied: HAA-01
 Gemeente: Haaren, Oisterwijk en Tilburg
 Overige: 08-002-02

Geleend door: JW	Datum: 21-03-2018
Formaat: A3	Schaal: 1:1000
Projectnr. Spitters: P2016157	
Projectnr. opdrachtgever:	
Type tekening: Vergunning	
Tekeningnummer: 16157-240-VE001-W02	