



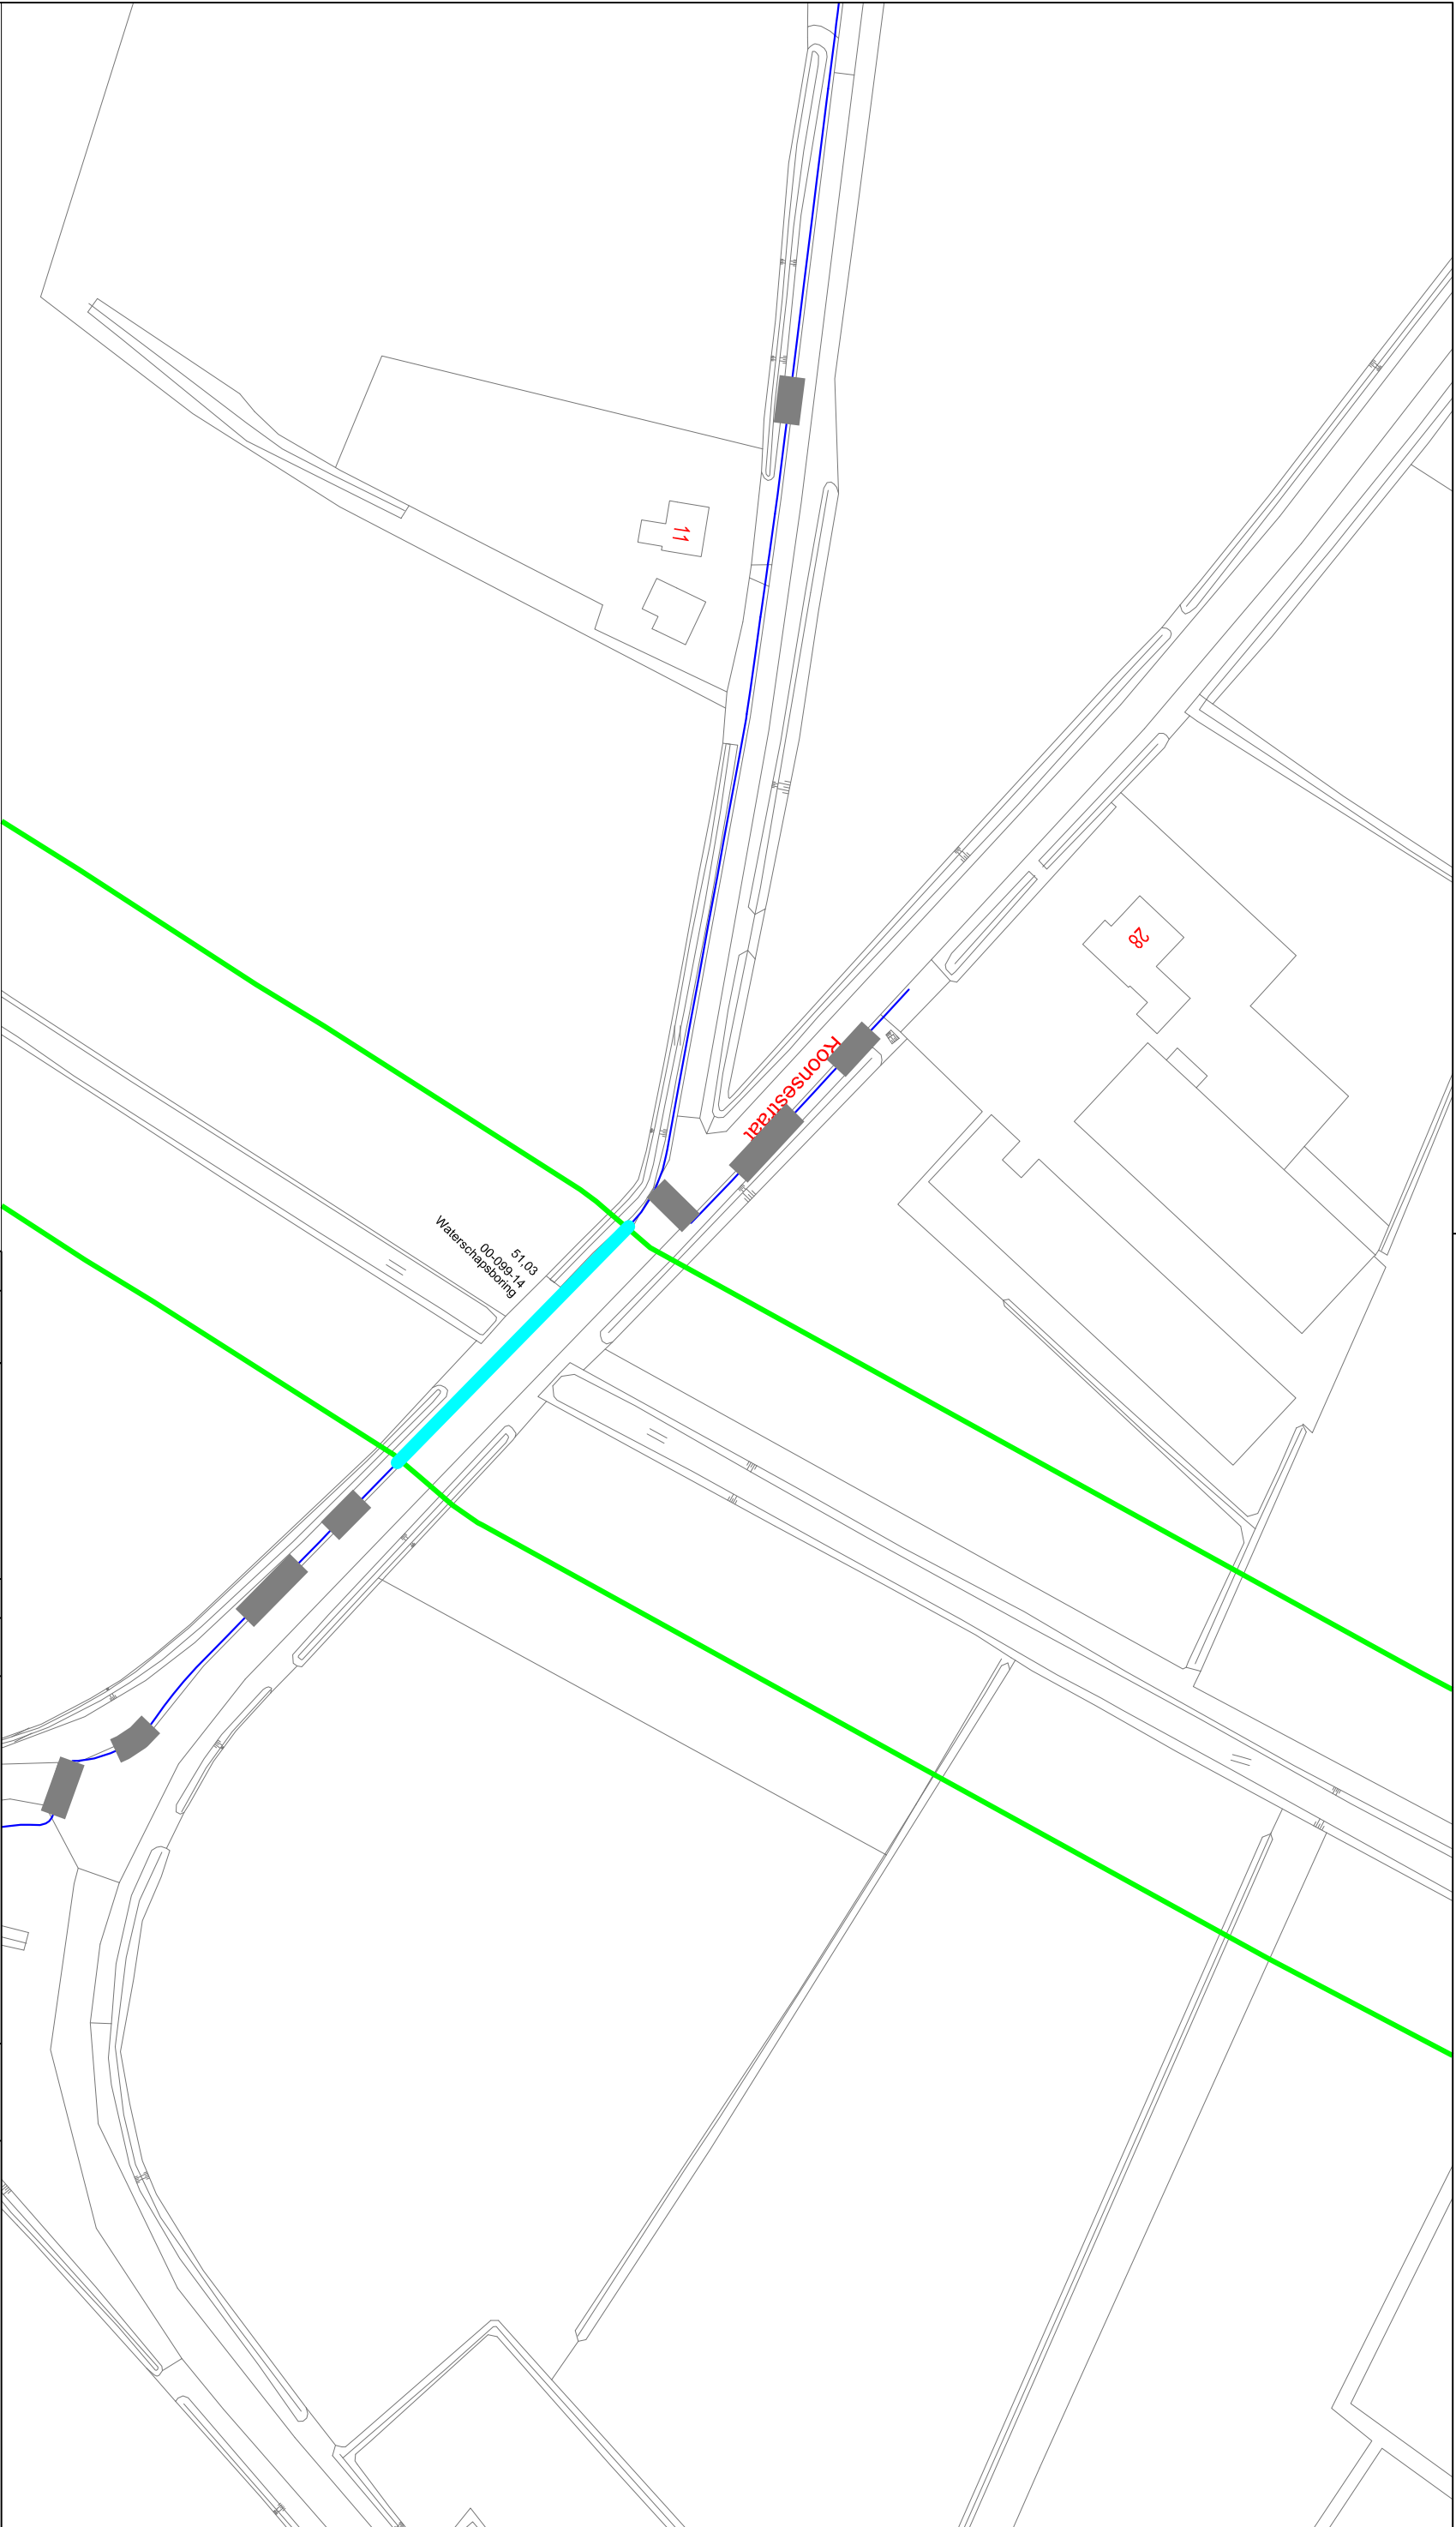

Tracé in profielvrije ruimte

Dwarsdoorsnede

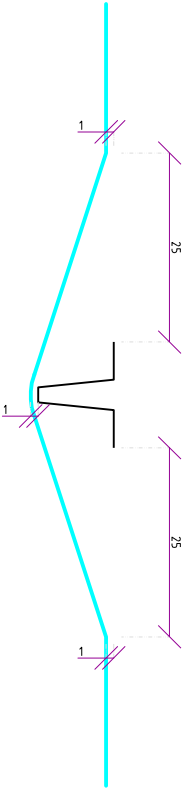

Deze tekening blijft eigendom van SPITTERS en mag zonder toestemming niet aan derden ter inzage gegeven worden			
De exacte plaats van de sleuf moet worden bepaald door het graven van proefsleuven. SPITTERS is niet aansprakelijk voor eventuele schade aan de infra-structuur gemaakt door derden.			
Versie:		1.0	
Wijz.		Door	Omschrijving van de wijziging
1			
2			
3			
4			
Projectomschrijving:			
Projectnaam:		FtH Midden Brabant	
Deelgebied:		HAA-01	
Gemeente:		Haaren, Oisterwijk en Tilburg	
Overige:		00-099-14	
Tekeningsnummer:		16157-240-VE001-W04	
Type tekening:		Vergunning	
Formaat:		A3	Schaal: 1:1000
Projectnr. Spitters:		P2016157	
Projectnr. opdrachtgever:			
Gefleurd door:		JW	Datum: 21-03-2018