



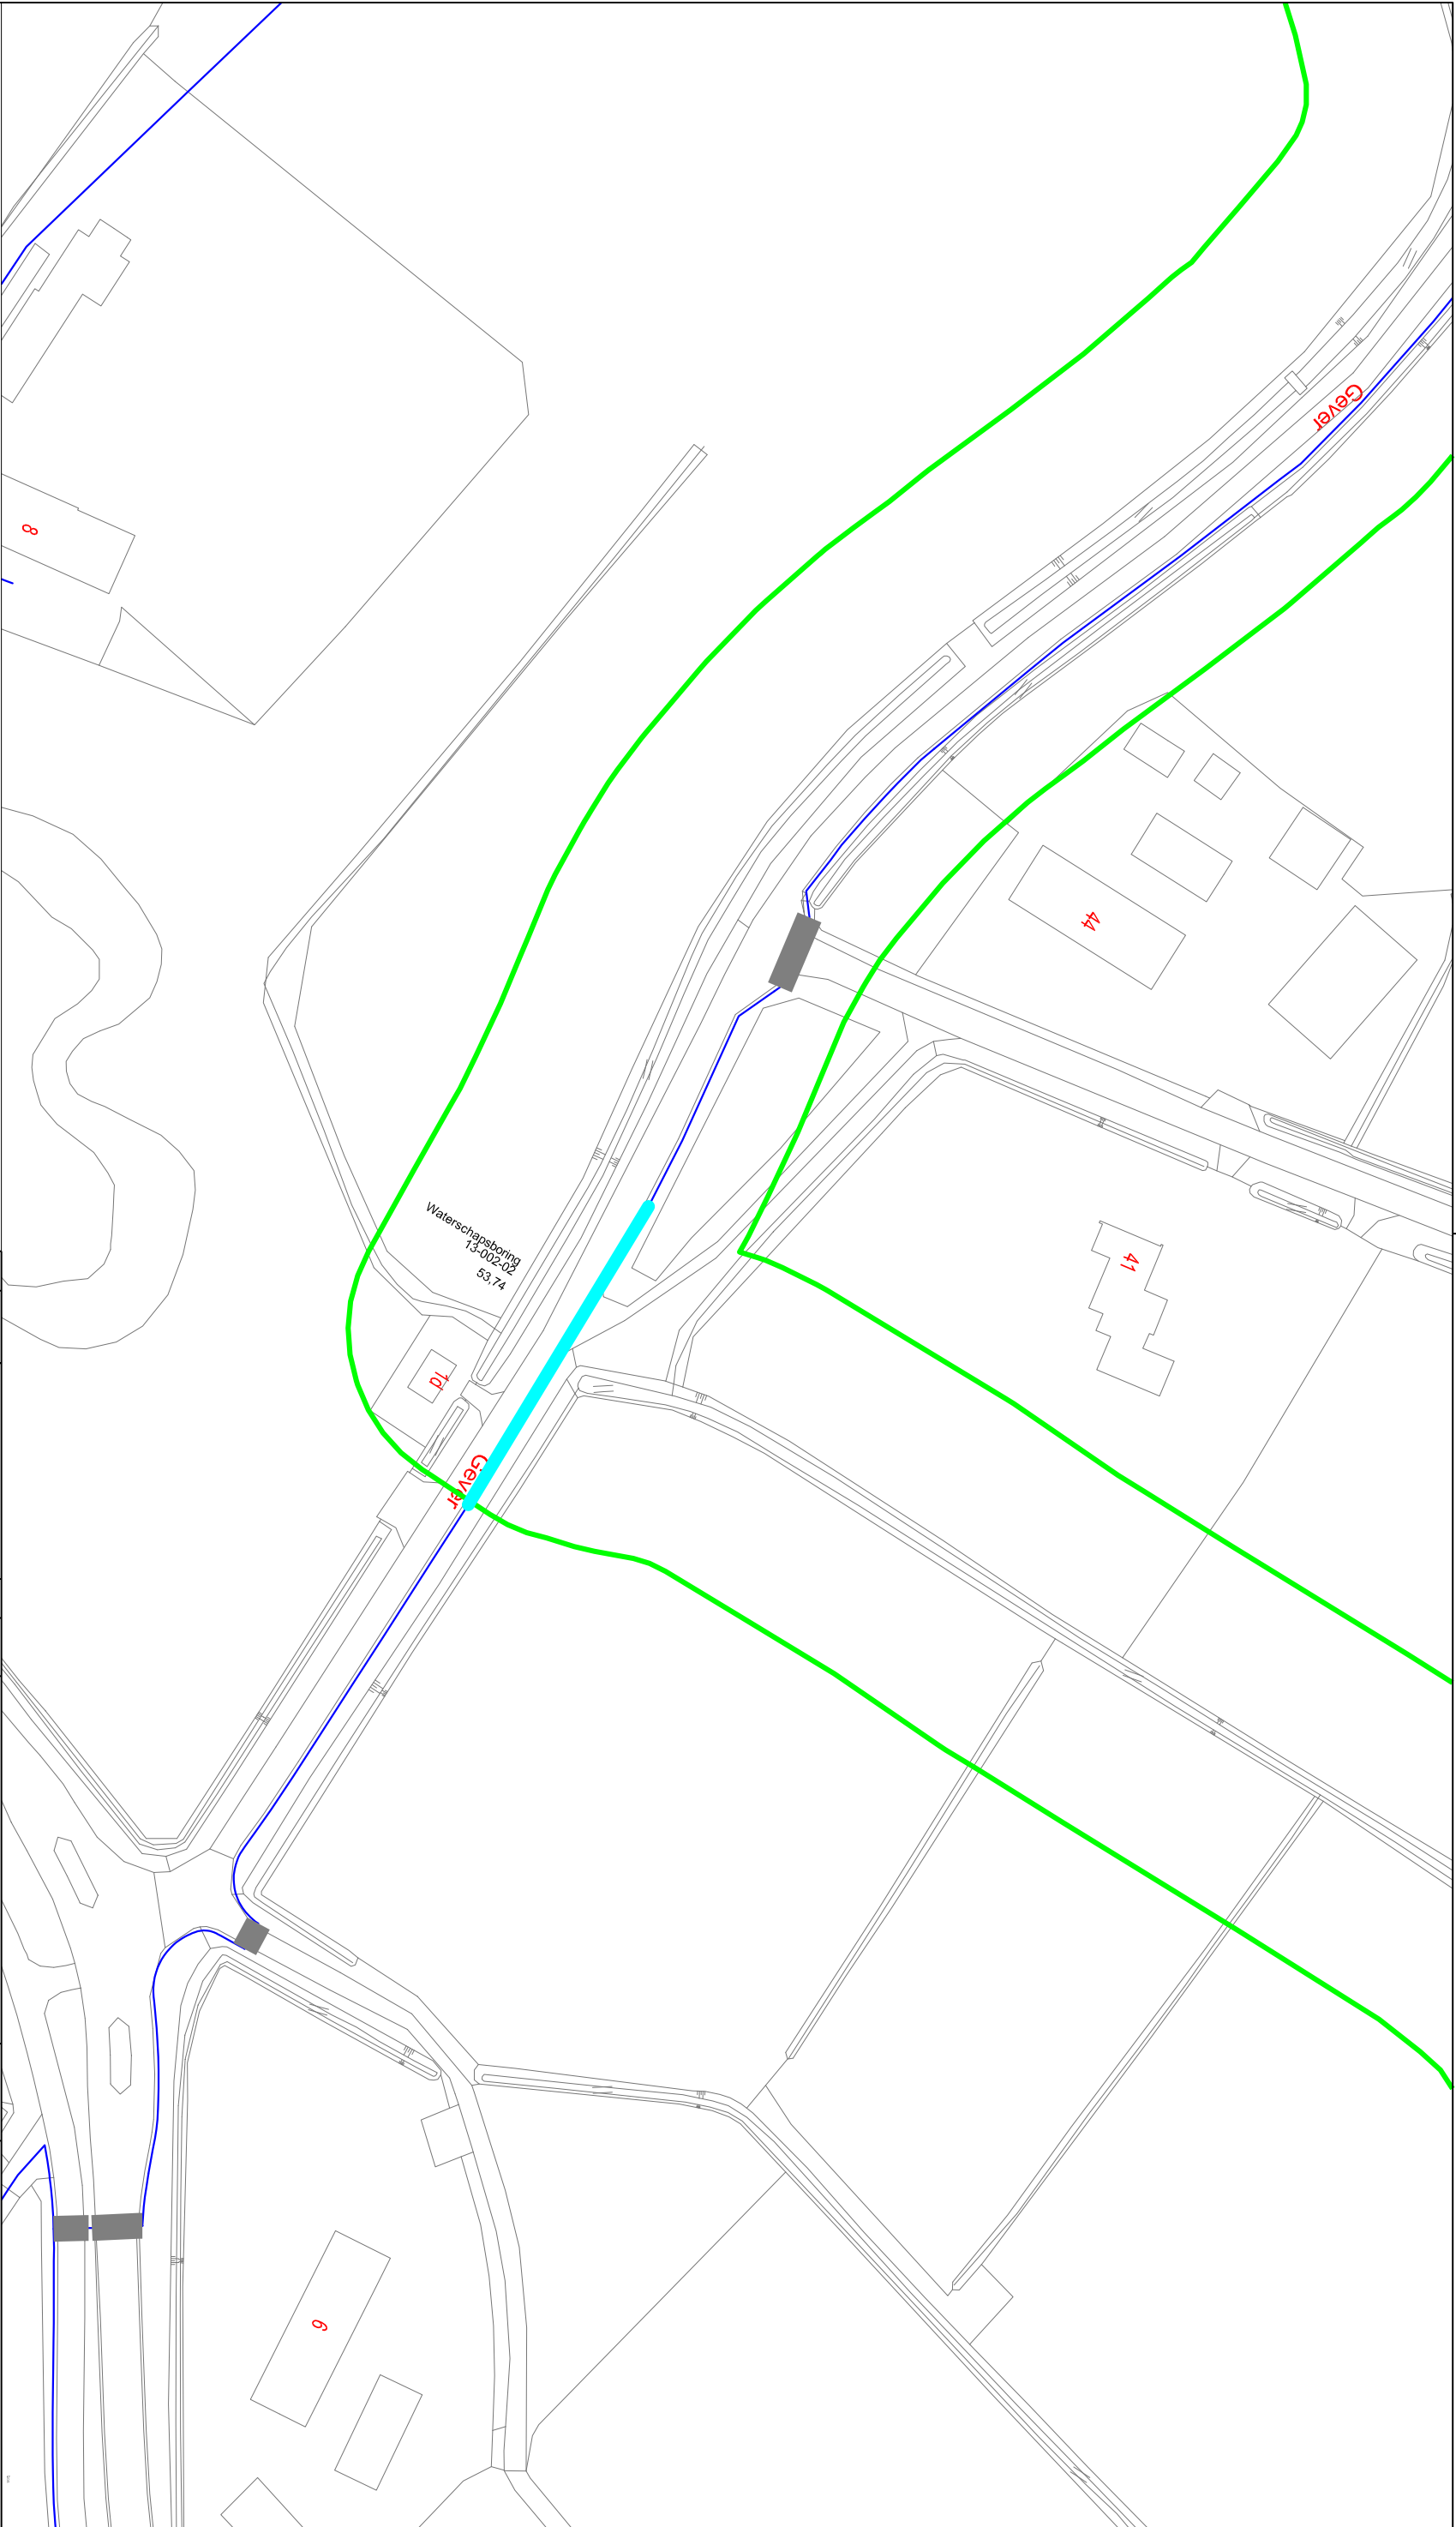

Tracé in profielvrije ruimte

Dwarsdoorsnede

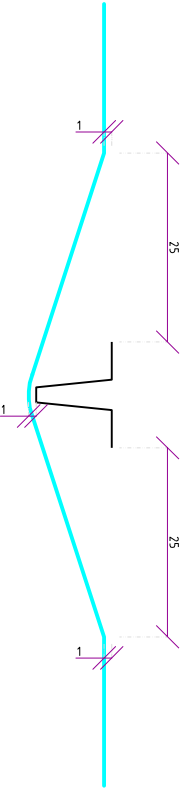

Deze tekening blijft eigendom van SPITTERS en mag zonder toestemming niet aan derden ter inzage gegeven worden

De exacte plaats van de sleuf moet worden bepaald door het graven van proefsleuven.
SPITTERS is niet aansprakelijk voor eventuele schade aan de infra-structuur gemaakt door derden.

**spitters**

Van Dijklaan 19 - 5581 WG Waalre

Postbus 199 - 5500 AD Veldhoven

T: 040-2580830 F: 040-2580831

E: info@spitters.nl I: www.spitters.nl

Versie: 1.0

Wijz.	Door	Omschrijving van de wijziging	Wijz.	Datum	Datum gecontroleerd:
1					Paraaf:
2					
3					
4					
Projectomschrijving:					
Projectnaam:		FtH Midden Brabant			
Deelgebied:		HAA-01			
Gemeente:		Haaren, Oisterwijk en Tilburg			
Overige:		13-002-02			
Tekeningsnummer:					
16157-240-VE001-W06					