



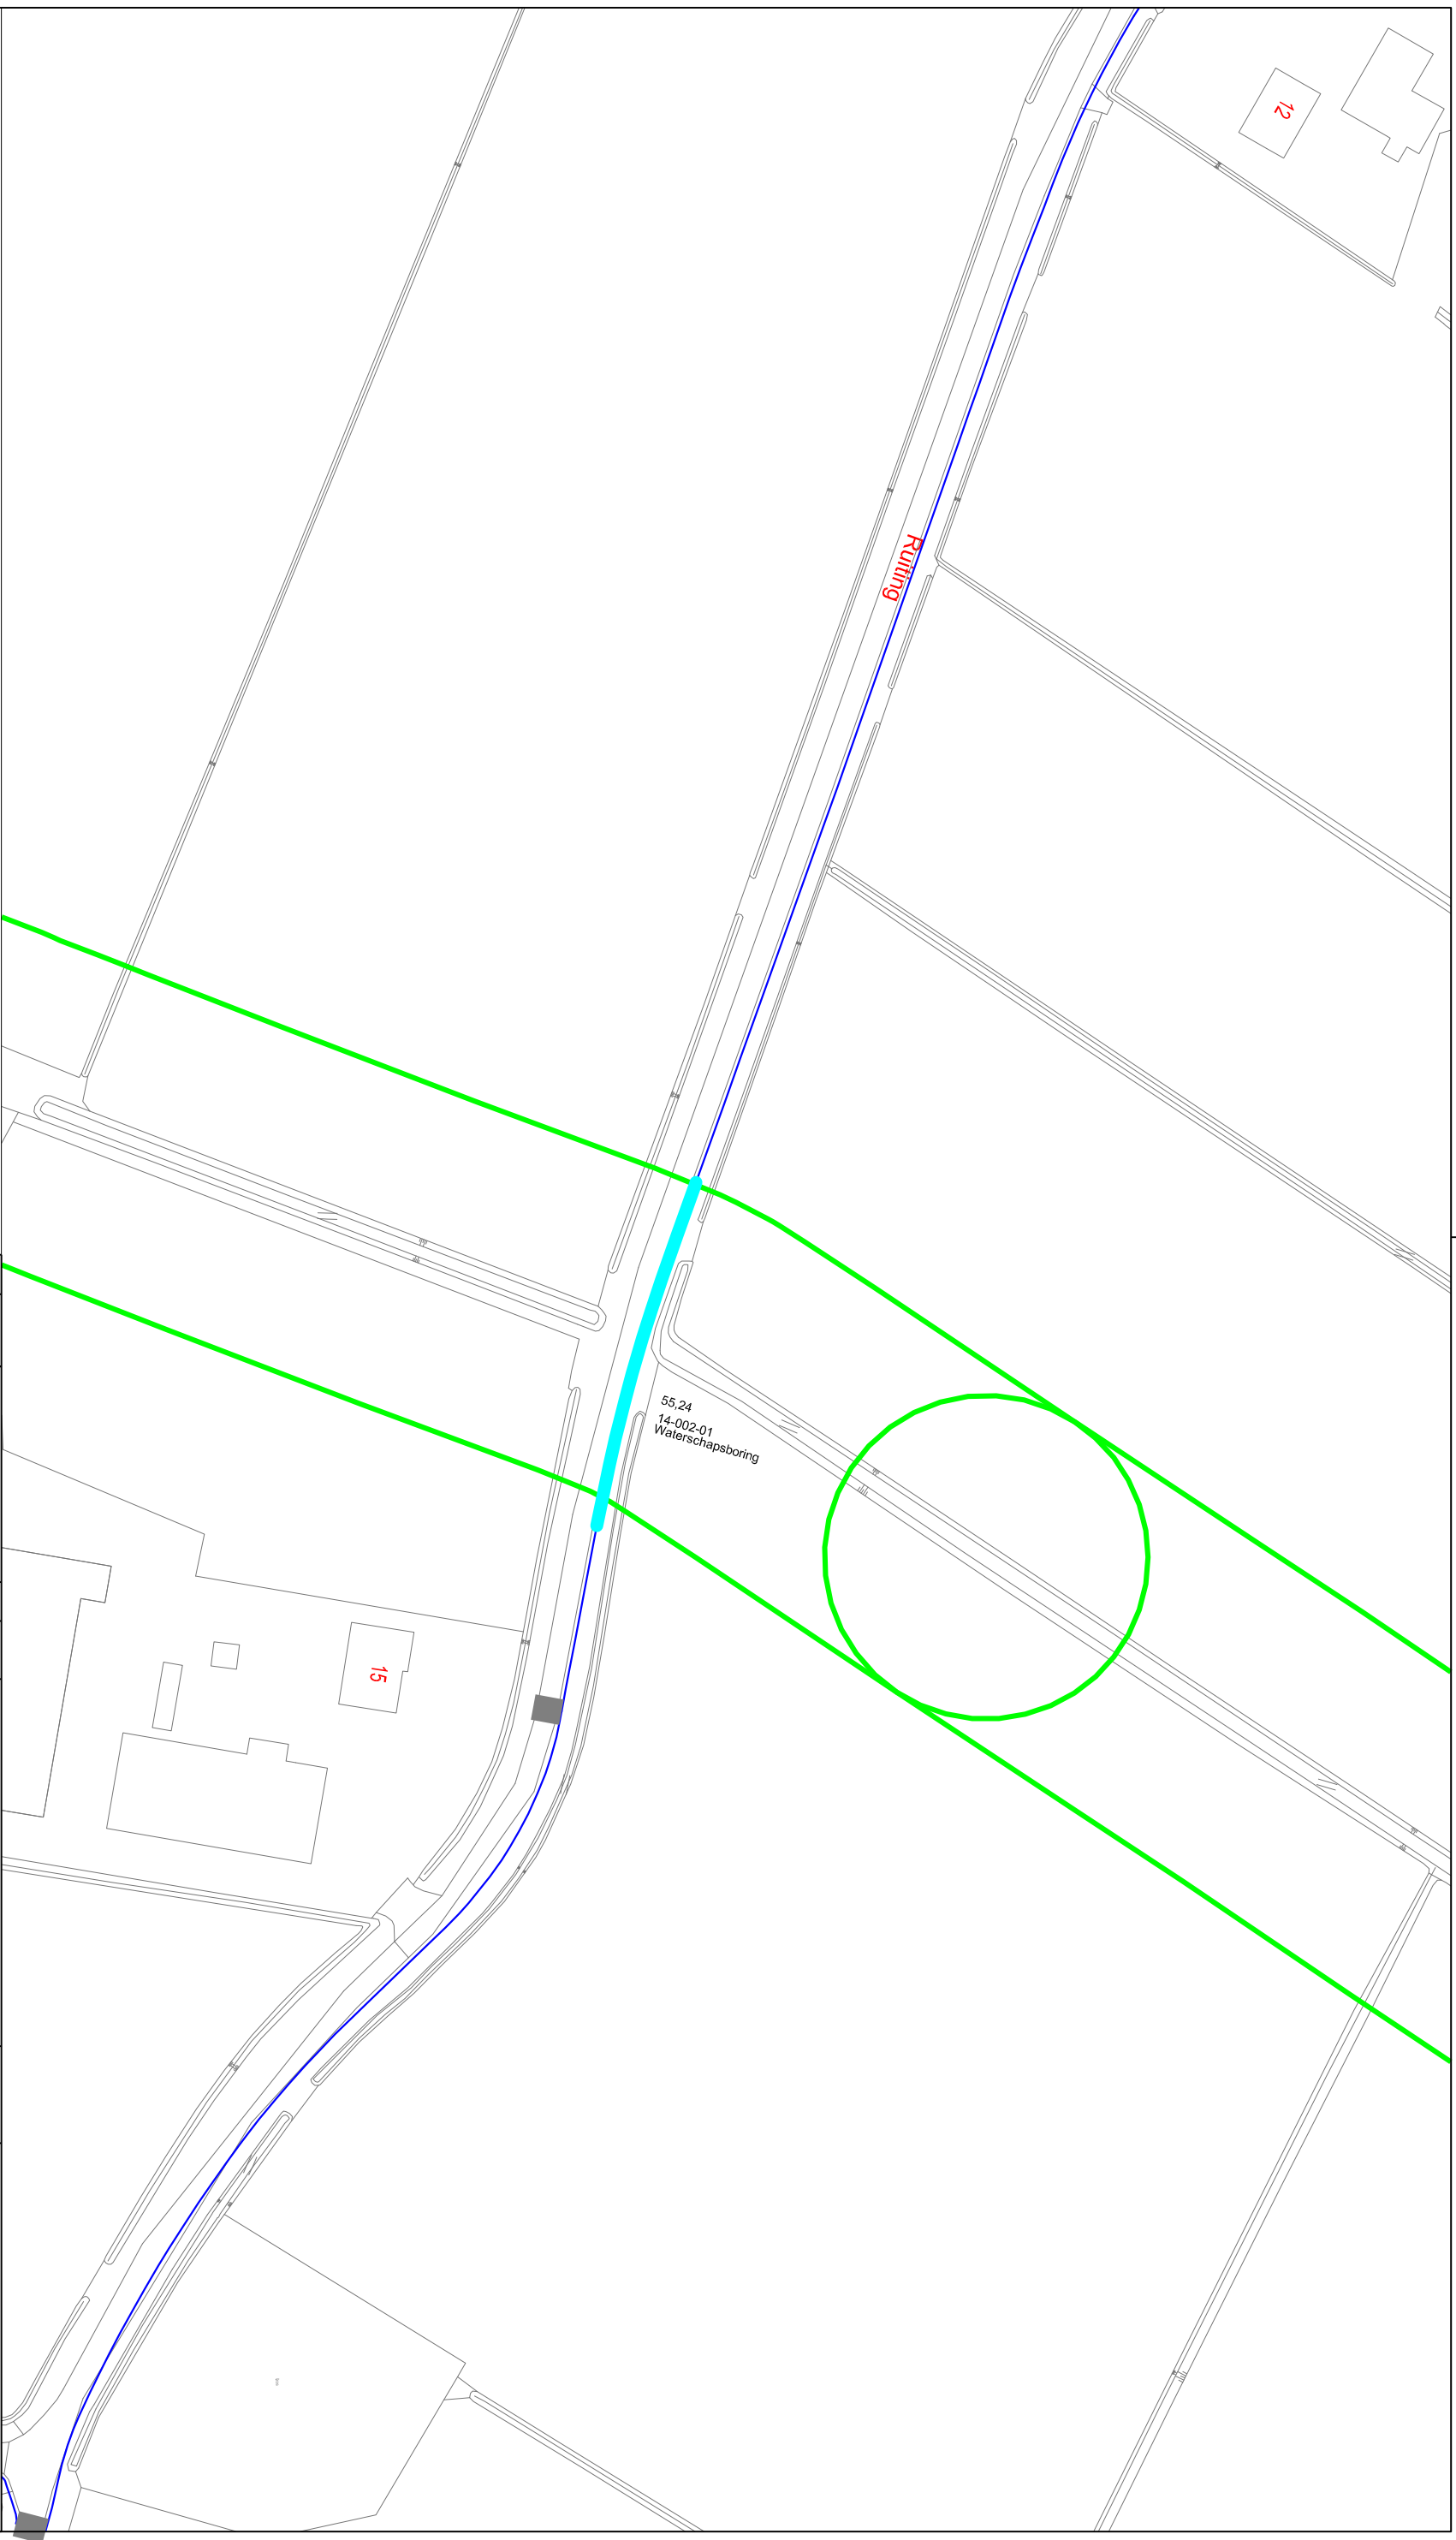

Tracé in profielvrije ruimte

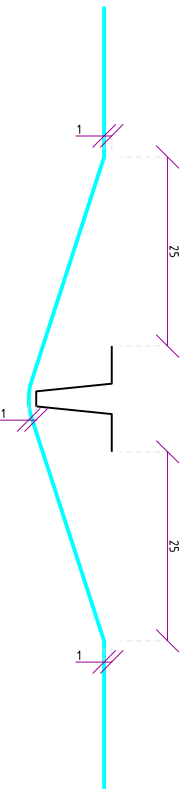

Dwarsdoorsnede



Deze tekening blijft eigendom van SPITTERS en mag zonder toestemming niet aan derden ter inzage gegeven worden

De exacte plaats van de sleuf moet worden bepaald door het graven van proefsleuven.
SPITTERS is niet aansprakelijk voor eventuele schade aan de infra-structuur gemaakt door derden.

Version
1.0



Van Dijklaan 19 - 5581 WG Waalre
Postbus 199 - 5500 AD Veldhoven
T: 040-2580830 F: 040-2580833
E: info@spilfers.nl
www.spilfers.nl

Wijz. Door	Omschrijving van de wijziging	Wijz. Datum	Datum gecontroleerd:	
1			Paraaf:	
2				
3				
4			Getekend door: JW	Datum: 21-03-2018

Projectomschrijving: **FtH Midden Brabant**

Deelgebied: HAA-01
Gemeente: Haaren, Oisterwijk en Tilburg

Overige:	14-002-01
----------	-----------

Datum gecontroleerd:	
Paraaf:	
Geleekend door: JW	Datum: 21-03-2018
Format: A3	Schaal: 1:1000
Projectnr. Splitters:	P2016157
Projectnr. opdrachtgever:	
Type tekening:	Vergunning
Tekeningsnummer:	
16157-240-VE001-W07	