




WAS_09645

Beoordeling
Locatie akkoord.

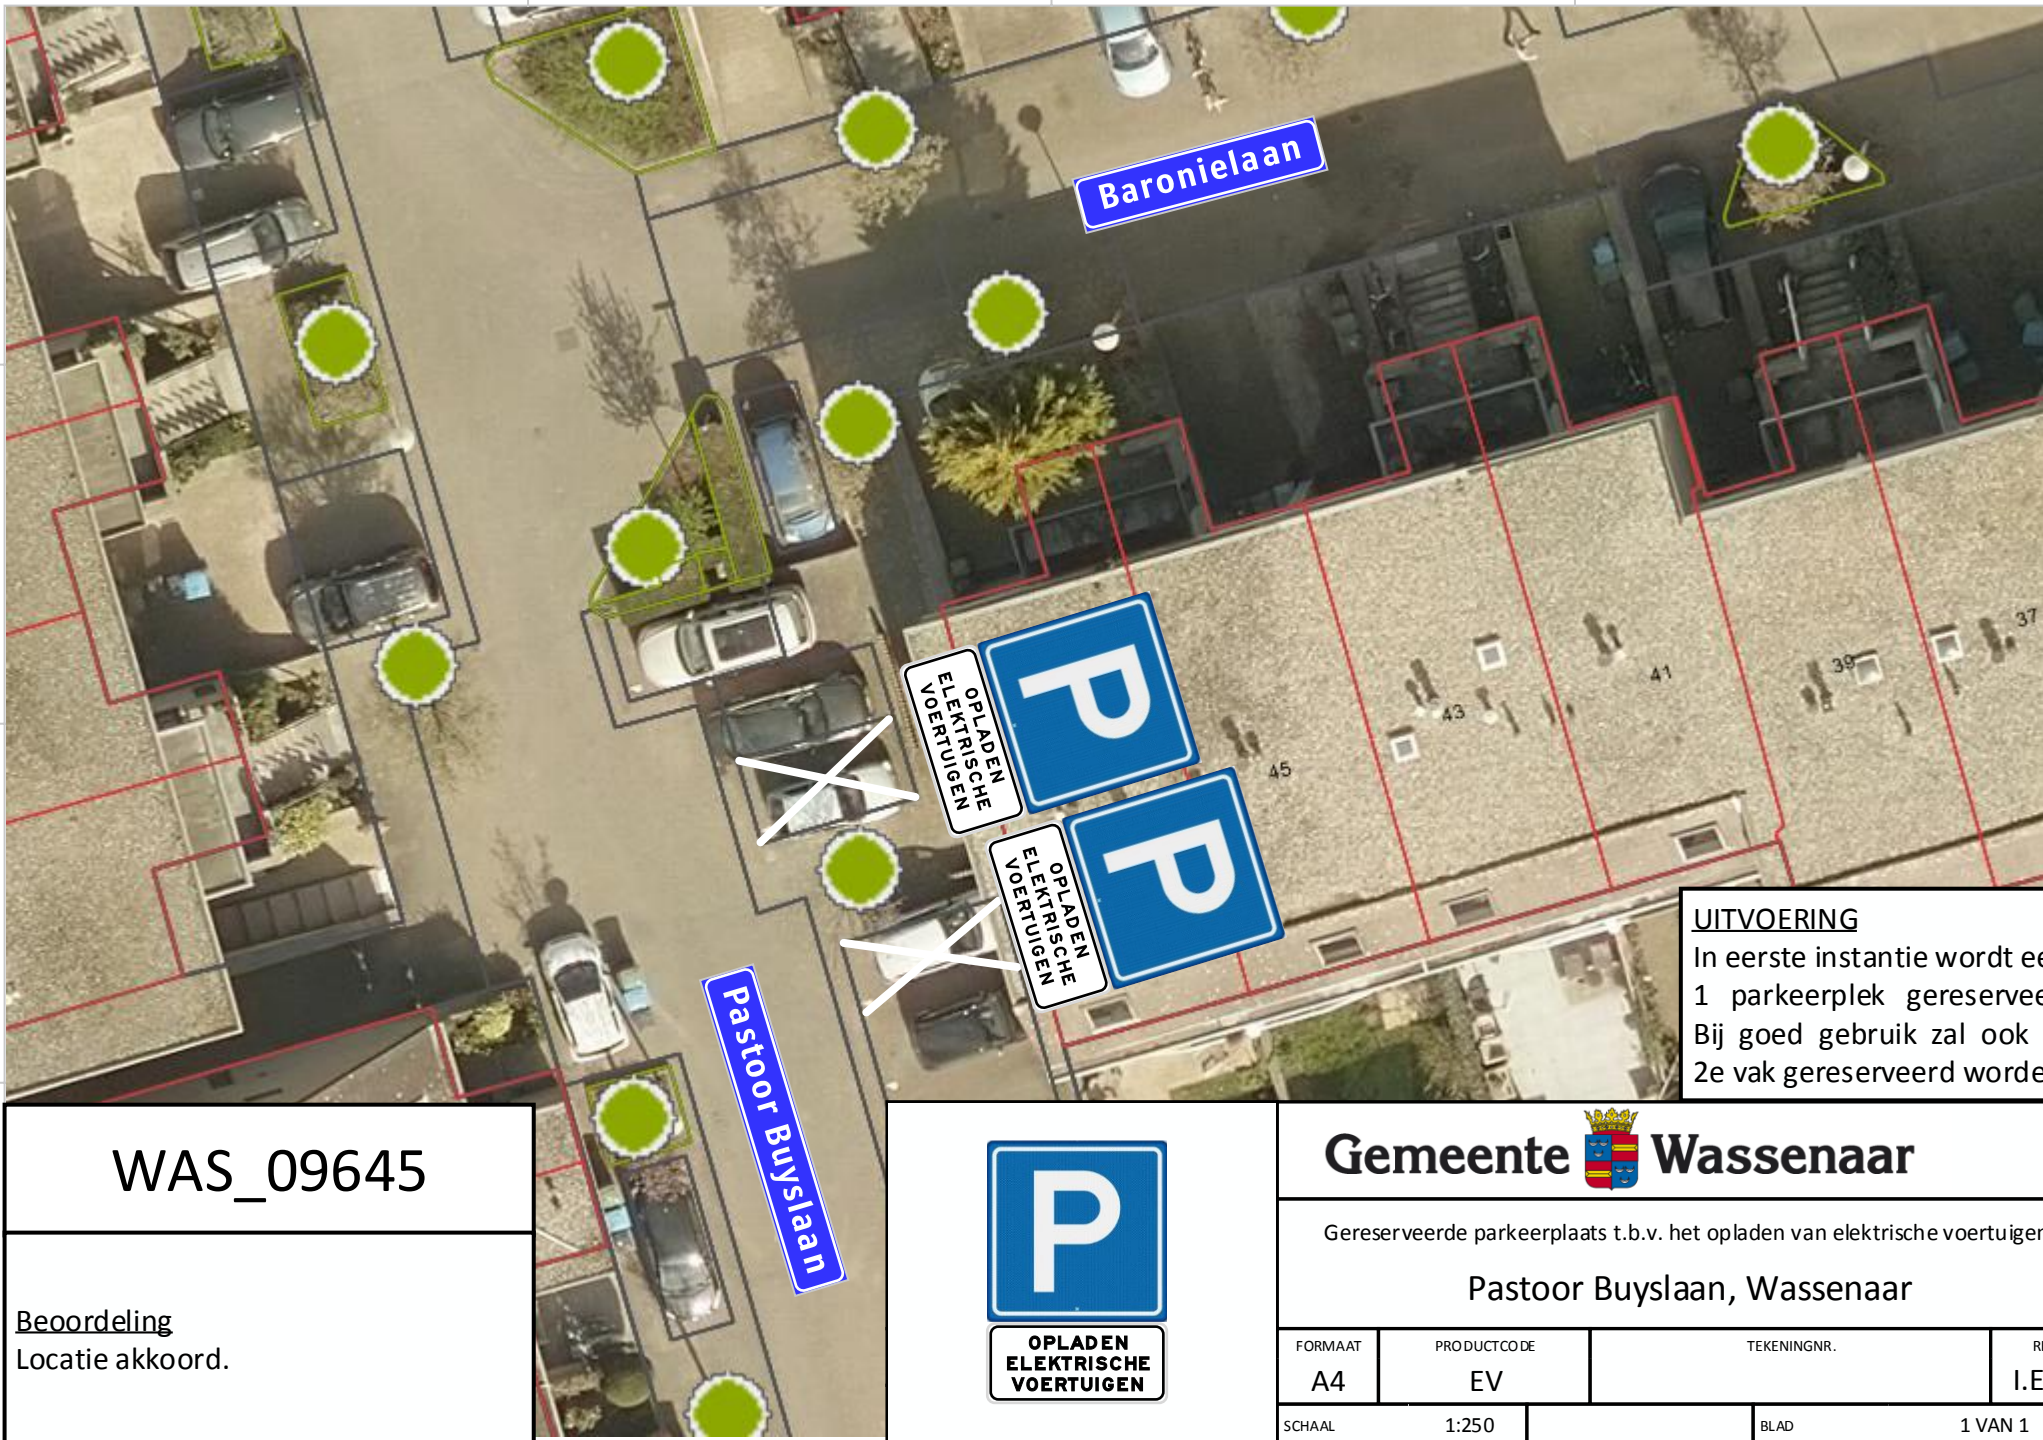

OPLADEN
ELEKTRISCHE
VOERTUIGEN

Gemeente  Wassenaar

Gereserveerde parkeerplaats t.b.v. het opladen van elektrische voertuigen.

Pastoor Buyslaan, Wassenaar

FORMAAT

A4

PRODUCTCODE

EV

TEKENINGNR.

REV

I.E.R.

SCHAAL

1:250

BLAD

1 VAN 1

UITVOERING

In eerste instantie wordt eerst
1 parkeerplek gereserveerd.
Bij goed gebruik zal ook het
2e vak gereserveerd worden.