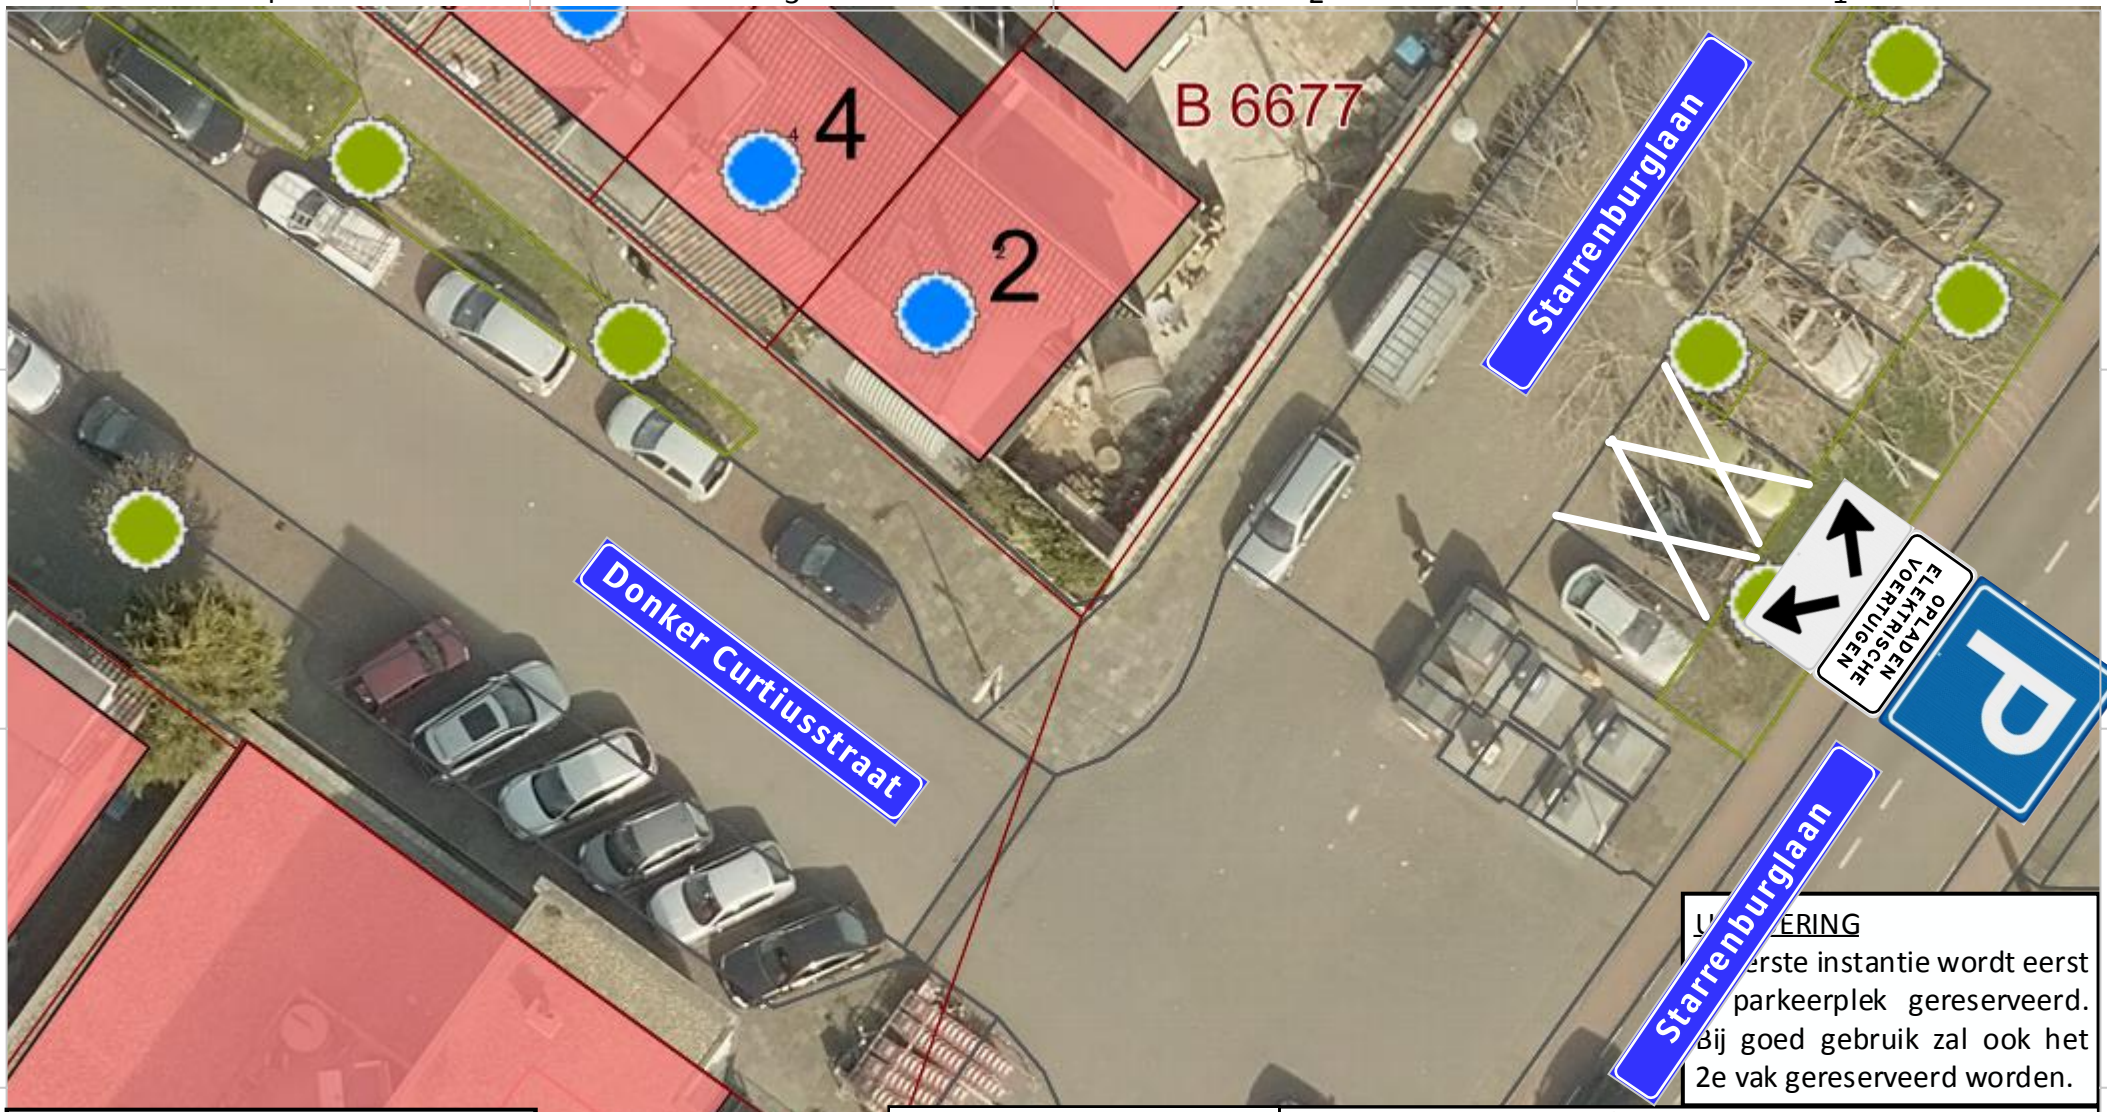

U ERING
erste instantie wordt eerst
parkeerplek gereserveerd.
Bij goed gebruik zal ook het
2e vak gereserveerd worden.

WAS_09583

Beoordeling
Voorgestelde locatie Akkoord

P
OPLADEN ELEKTRISCHE VOERTUIGEN

Gemeente Wassenaar

Gereserveerde parkeerplaats t.b.v. het opladen van elektrische voertuigen.

, Wassenaar

FORMAAT	PRODUCTCODE	TEKENINGNR.	REV
A4	EV		I.E.R.

SCHAAL	1:250	BLAD	1 VAN 1