




**Legenda**

- Kunstwerken**
- Brug
  - Duiker
  - Gemaal
  - Stuw
  - Inlaat - Uitslaat
- Leidingen**
- Knooppunten
  - Leidingtracé
  - Hoofdwatertangen
  - Overige watertangen
  - Ondergrond
  - Pelgebiedsgrens
- Dröglegging Hillevliet (m)**
- 0 - 0.1
  - 0.1 - 0.2
  - 0.2 - 0.3
  - 0.3 - 0.4
  - 0.4 - 0.5
  - 0.5 - 0.6
  - 0.6 - 0.7
  - 0.7 - 0.8
  - 0.8 - 0.9
  - 0.9 - 1
  - 1 - 1.1
  - 1.1 - 1.2
  - 1.2 - 1.3
  - > 1.3
- 50-12** Pelvaaknummer  
**-2.30** Peil  
**22345** Knooppuntnummer  
**WP -2.30** Waterpeil  
**-2.30** Hoogtemeting

Schaal : 1 : 5.000



0 100 200 Meters

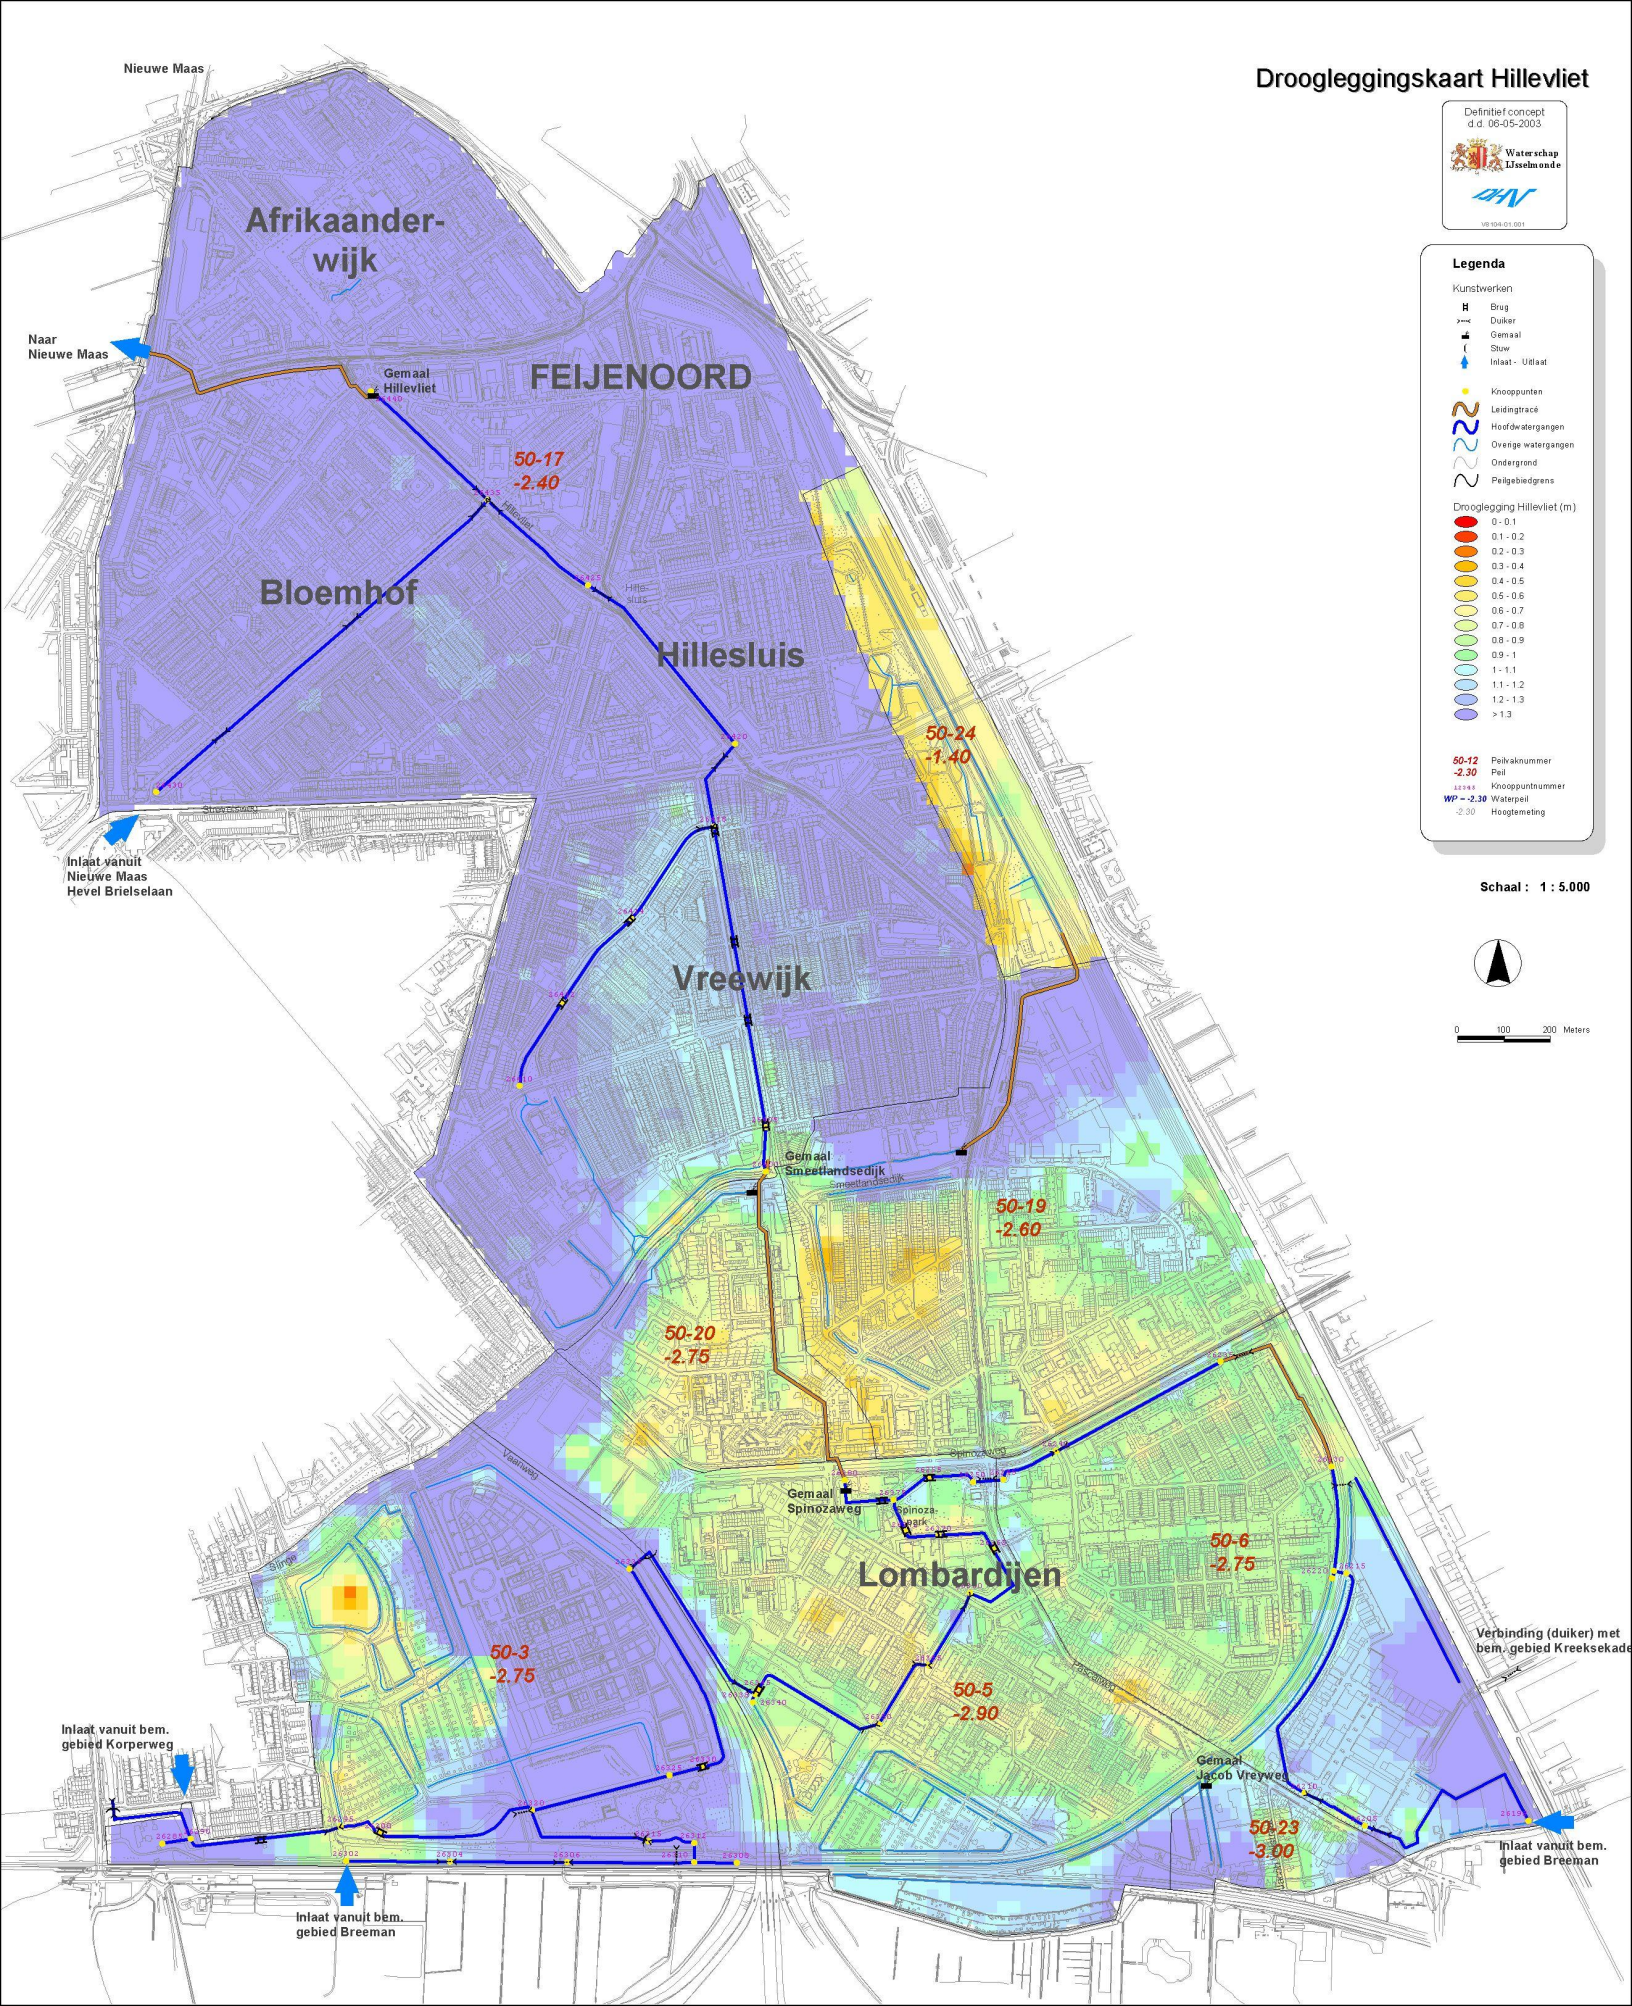

Naar Nieuwe Maas

Inlaat vanuit Nieuwe Maas Hevel Brielselaan

Inlaat vanuit bem. gebied Korperweg

Inlaat vanuit bem. gebied Breeman

Verbinding (duiker) met bem. gebied Kreeksekade

Inlaat vanuit bem. gebied Breeman