


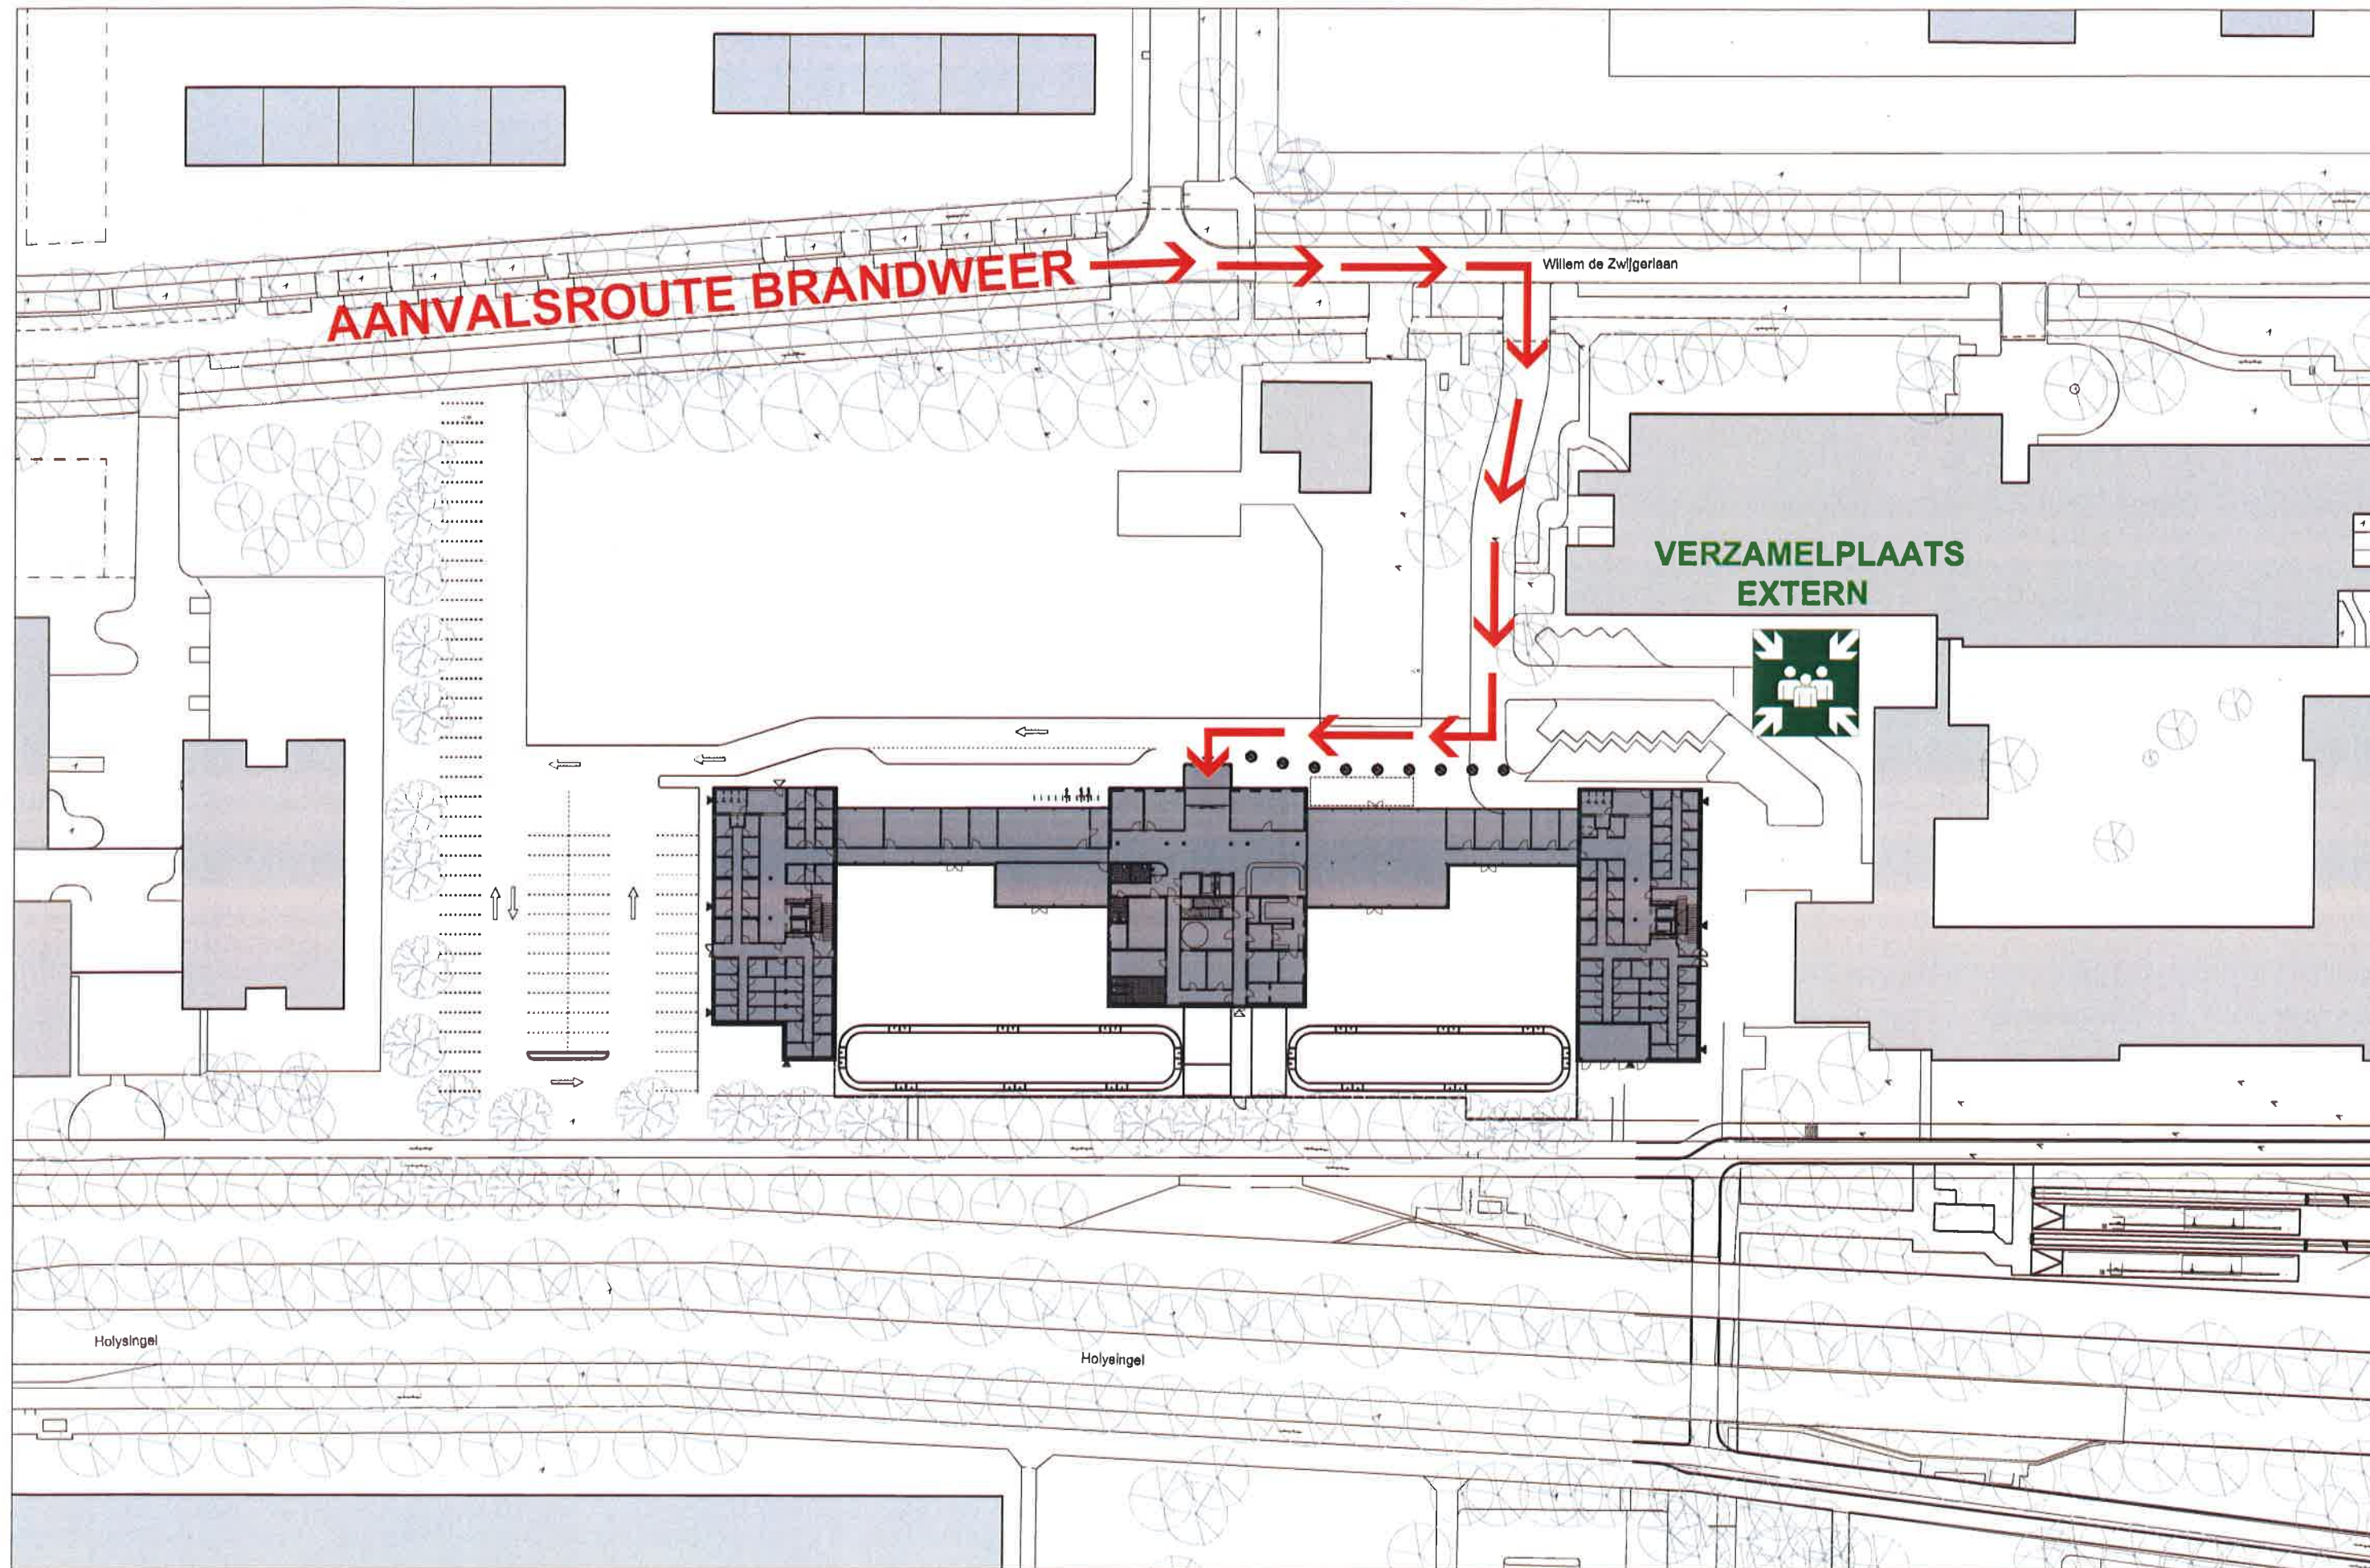

9e etage

8e etage

7e etage

6e etage

5e etage


4e etage

3e etage

2e etage

1e etage

Begane grond

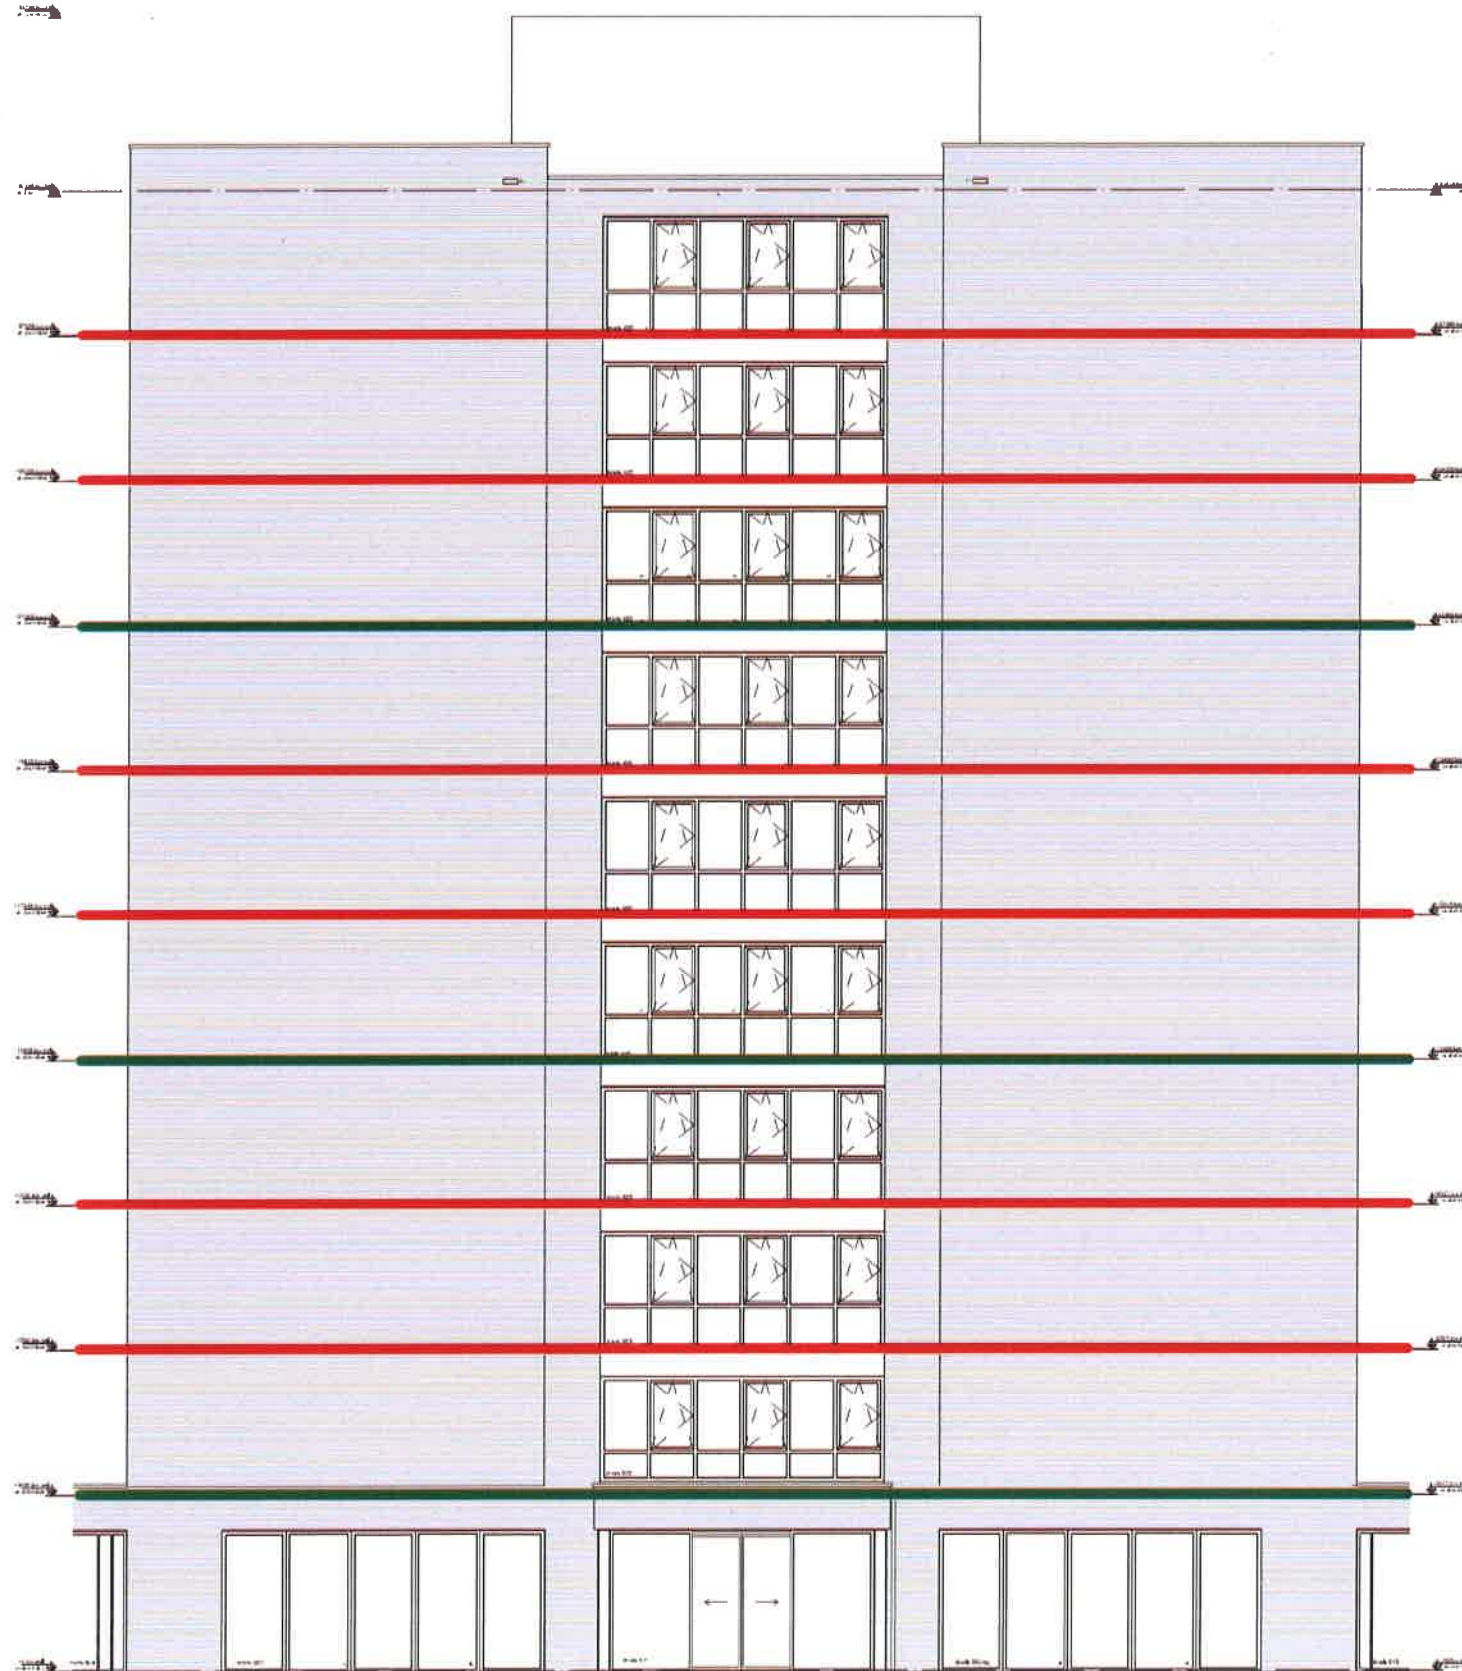

— 30 min brandwerend

— 60 min brandwerend

ONTRUIMINGSPLATTEGROND

PLINT RECHTS



Locatie Driëën-Huyzen Zuid
Graaf Walramlaan 100
3136 CZ Vlaardingen

POS 1 PLINT RECHTS

Veiligheidsinstructies

BRAND

- Druk de handmelder in
- Bel toestel 112
vermeld *wie* u bent, *waar* het is en *wat* er brand
- Sluit ramen en deuren
- Probeer te blussen (maximaal 30 seconden)

ONTRUIMING

- Gebruik de nooduitgang
- Volg de aanwijzingen van BHV'ers
- Verlaat het gebouw
- Ga rustig naar de verzamelplaats
- **Evacuatiestoelen: trappenhuizen 9e etage**

ONGEVAL

- Waarschuw het personeel
- Blijf bij het slachtoffer
- wacht op deskundige hulp



verzamelplaats:
BRASSERIE (intern)
PARKEERPLAATS (extern)




locate AED:
RECEPTIE

Legenda

	Handbrandmelder		Vluchtroute
	Brandelenghaspel		Vluchtrichting
	Handbrandblusser		Oogdouche
	Blusdeken		Schakelkast elektr
	zelfsluitende brandwerende deur		Brandmeldpaneel
	Lift niet gebruiken		Droge stijgleiding
	Sleutelkluks brandweer		

ONTRUIMINGSPLATTEGROND

PLINT CENTRAAL

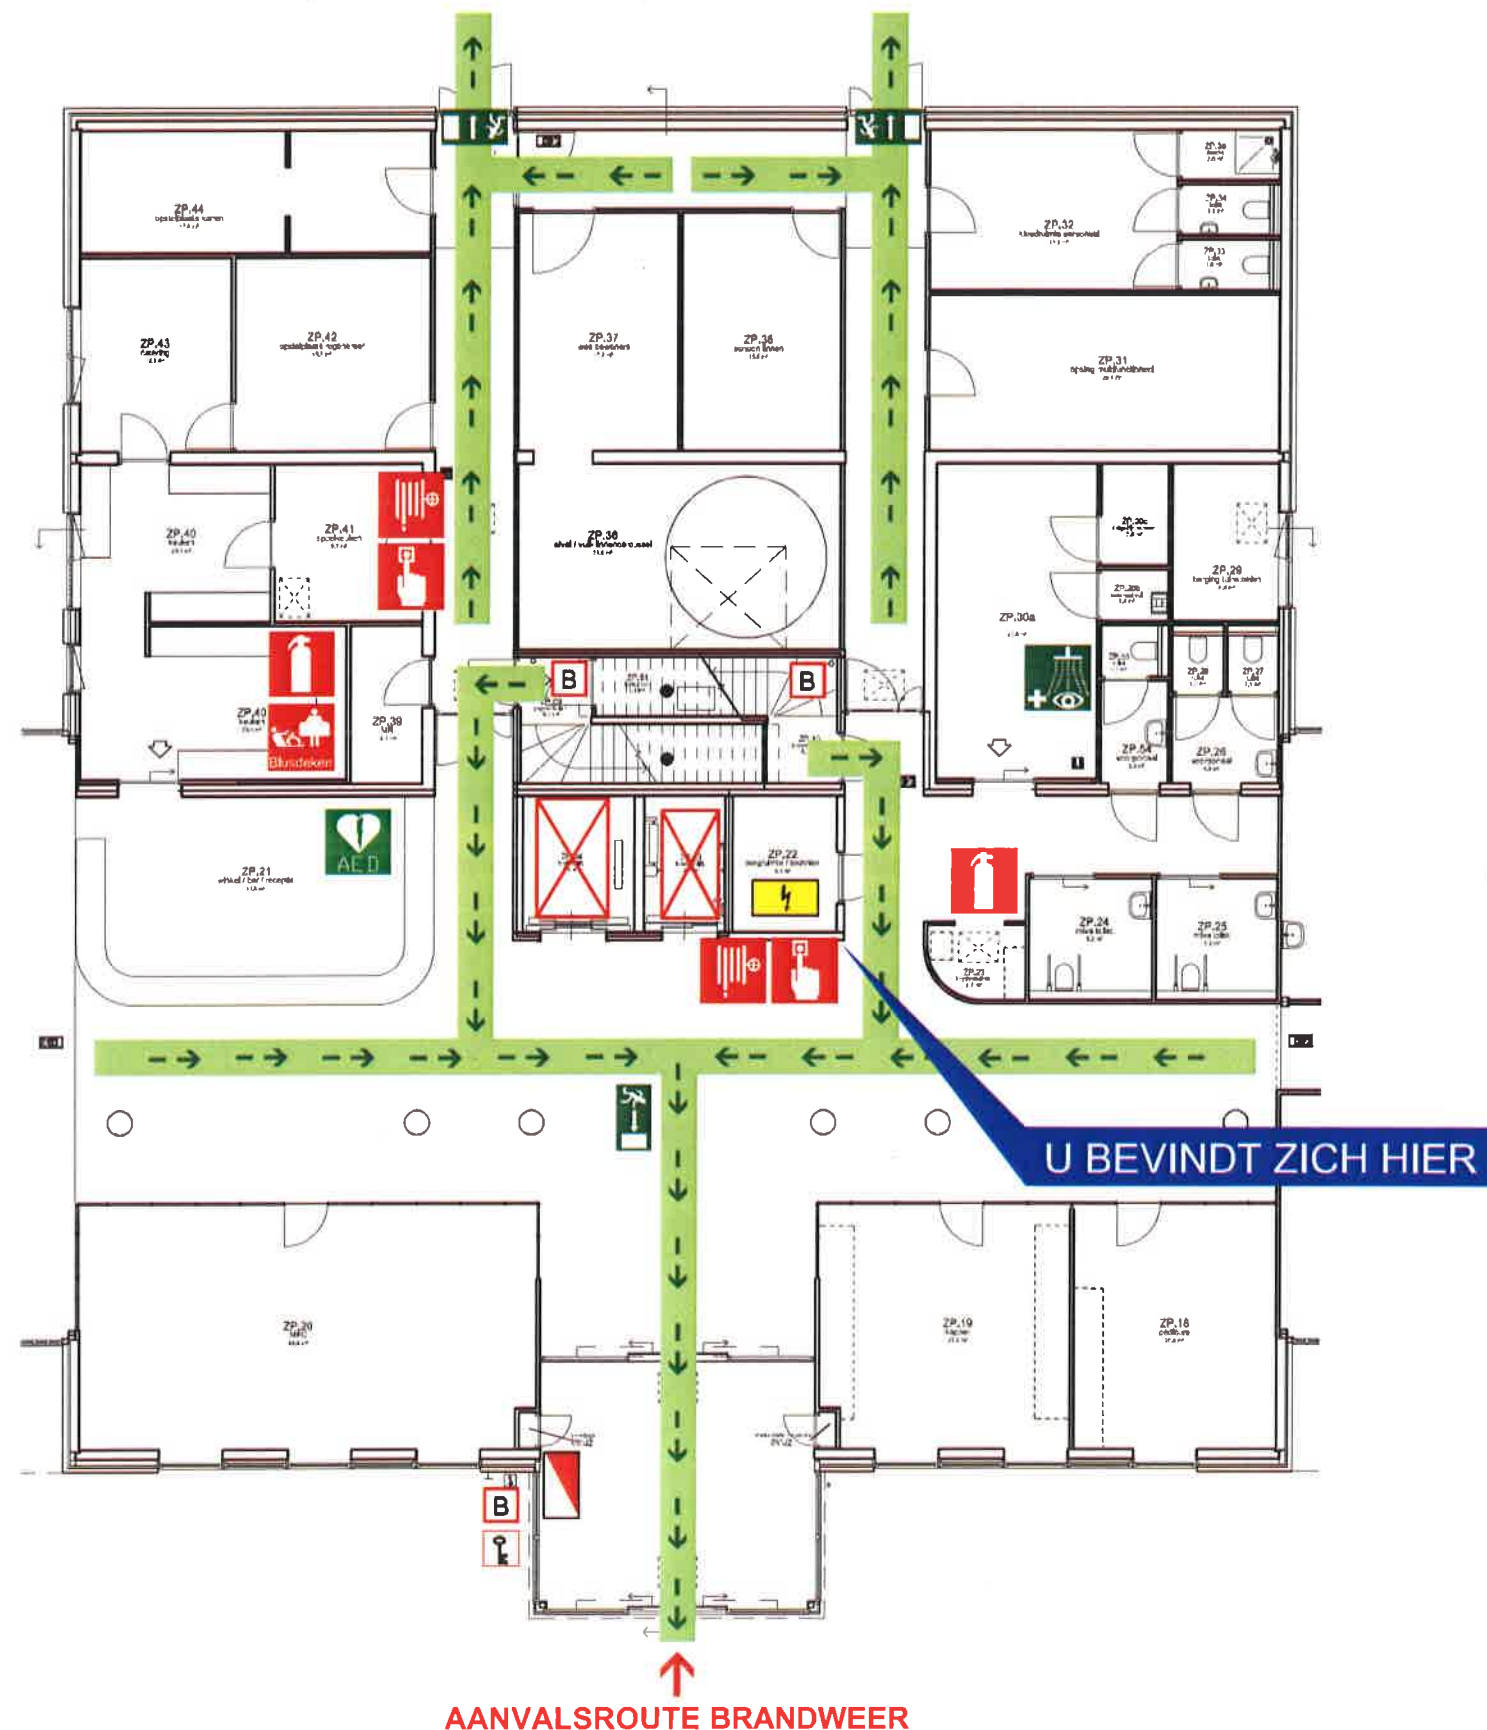

Veiligheidsinstructies

BRAND

- Druk de handmelder in
- Bel toestel 112
vermeld *wie* u bent, *waar* het is en *wat* er brand
- Sluit ramen en deuren
- Probeer te blussen (maximaal 30 seconden)

ONTRUIMING

- Gebruik de nooduitgang
- Volg de aanwijzingen van BHV'ers
- Verlaat het gebouw
- Ga rustig naar de verzamelplaats
- Evacuatiestoelen: trappenhuisen 9e etage

ONGEVAL

- Waarschuw het personeel
- Blijf bij het slachtoffer
- wacht op deskundige hulp



verzamelplaats:
BRASSERIE (intern)
PARKEERPLAATS (extern)




locate AED:
RECEPTIE

Legenda

	Handbrandmelder		Vluchtroute
	Brandslanghaapel		Vluchtrichting
	Handbrandblusser		Oogdouche
	Blusdeken		Schakelkast elektr
	zelfsluitende brandwerende deur		Brandmeldpaneel
	Lift niet gebruiken		Droge stijgleiding
	Sleutelkuis brandweer		

ONTRUIMINGSPLATTEGROND

PLINT LINKS

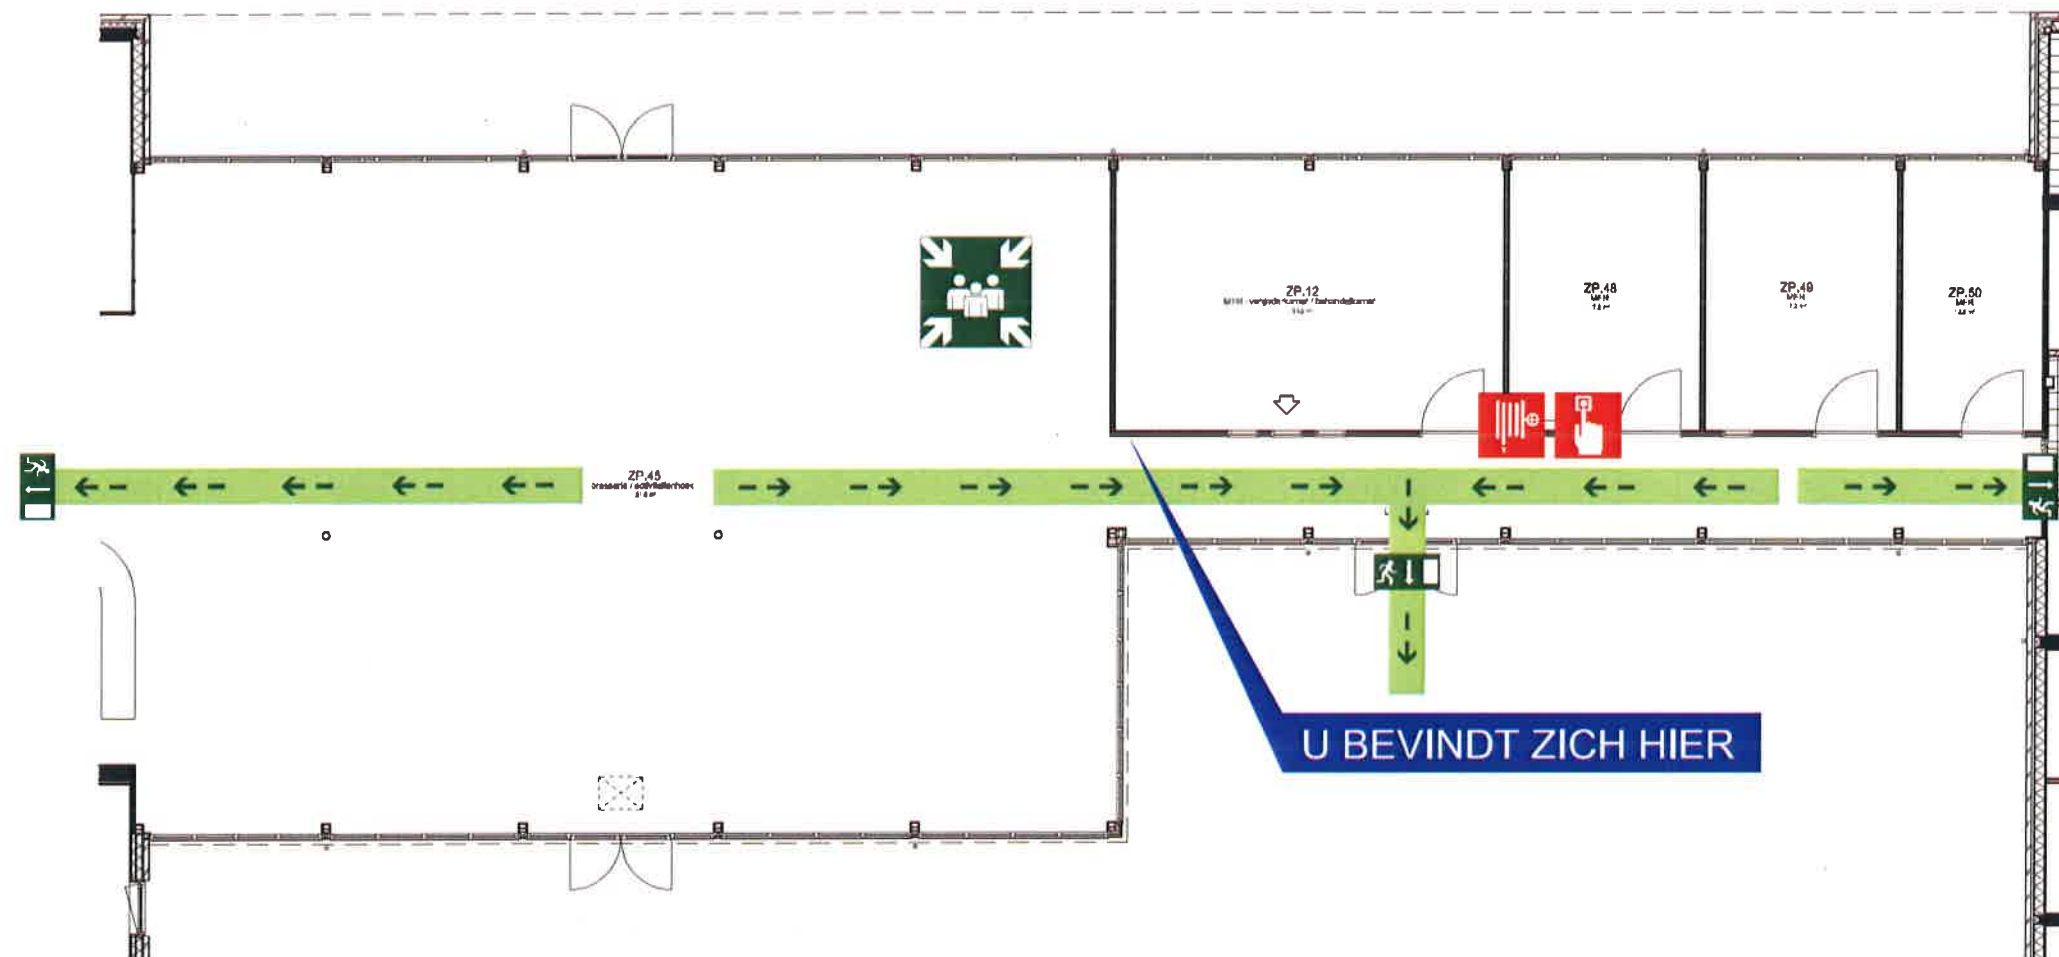

Locatie Driëën-Huysen Zuid
Graaf Walramlaan 100
3136 CZ Vlaardingen

POS 3 PLINT LINKS

Veiligheidsinstructies

BRAND

- Druk de handmelder in
- Bel toestel 112
vermeld wie u bent, waar het is en wat er brand
- Sluit ramen en deuren
- Probeer te blussen (maximaal 30 seconden)

ONTRUIMING

- Gebruik de nooduitgang
- Volg de aanwijzingen van BHV'ers
- Verlaat het gebouw
- Ga rustig naar de verzamelplaats
- Evacuatiestoelen: trappenhuizen 9e etage

ONGEVAL

- Waarschuw het personeel
- Blijf bij het slachtoffer
- wacht op deskundige hulp



verzamelplaats:
BRASSERIE (intern)
PARKEERPLAATS (extern)



locate AED:
RECEPTIE

Legenda

	Handbrandmelder		Vluchtroute
	Brandlanghaapel		Vluchtrichting
	Handbrandblusser		Oogdouche
	Blusdeken		Schakelkast elektra
	zelfsluitende brandwerende deur		Brandmeldpaneel
	Lift niet gebruiken		Droge stijgleiding
	Sleutelkluis brandweer		

ONTRUIMINGSPLATTEGROND

ETAGE 1 T/M 9



Locatie Drielen-Huysen Zuid
Graaf Welramlaan 100
3136 CZ Vlaardingens

POS 4 ETAGES

Veiligheidsinstructies

BRAND

- Druk de handmelder in
- Bel toestel 112
vermeld *wie u bent, waar het is en wat er brand*
- Sluit ramen en deuren
- Probeer te blussen (maximaal 30 seconden)

ONTRUIMING

- Gebruik de nooduitgang
- Volg de aanwijzingen van BHV'ers
- Verlaat het gebouw
- Ga rustig naar de verzamelplaats
- Evacuatiestoelen: trappenhuizen 9e etage

ONGEVAL

- Waarschuw het personeel
- Blijf bij het slachtoffer
- wacht op deskundige hulp



verzamelplaats:
BRASSERIE (intern)
PARKEERPLAATS (extern)



locate AED:
RECEPTIE

Legenda

	Handbrandmelder		Vluchtroute
	Brandlanghaaspel		Vluchtrichting
	Handbrandblusser		Oogdouche
	Blusdeken		Schakelkast elektra
	zelfsluitende brandwerende deur		Brandmeldpaneel
	Lift niet gebruiken		Droge stijpleiding
	Sleutelkuis brandweer		