


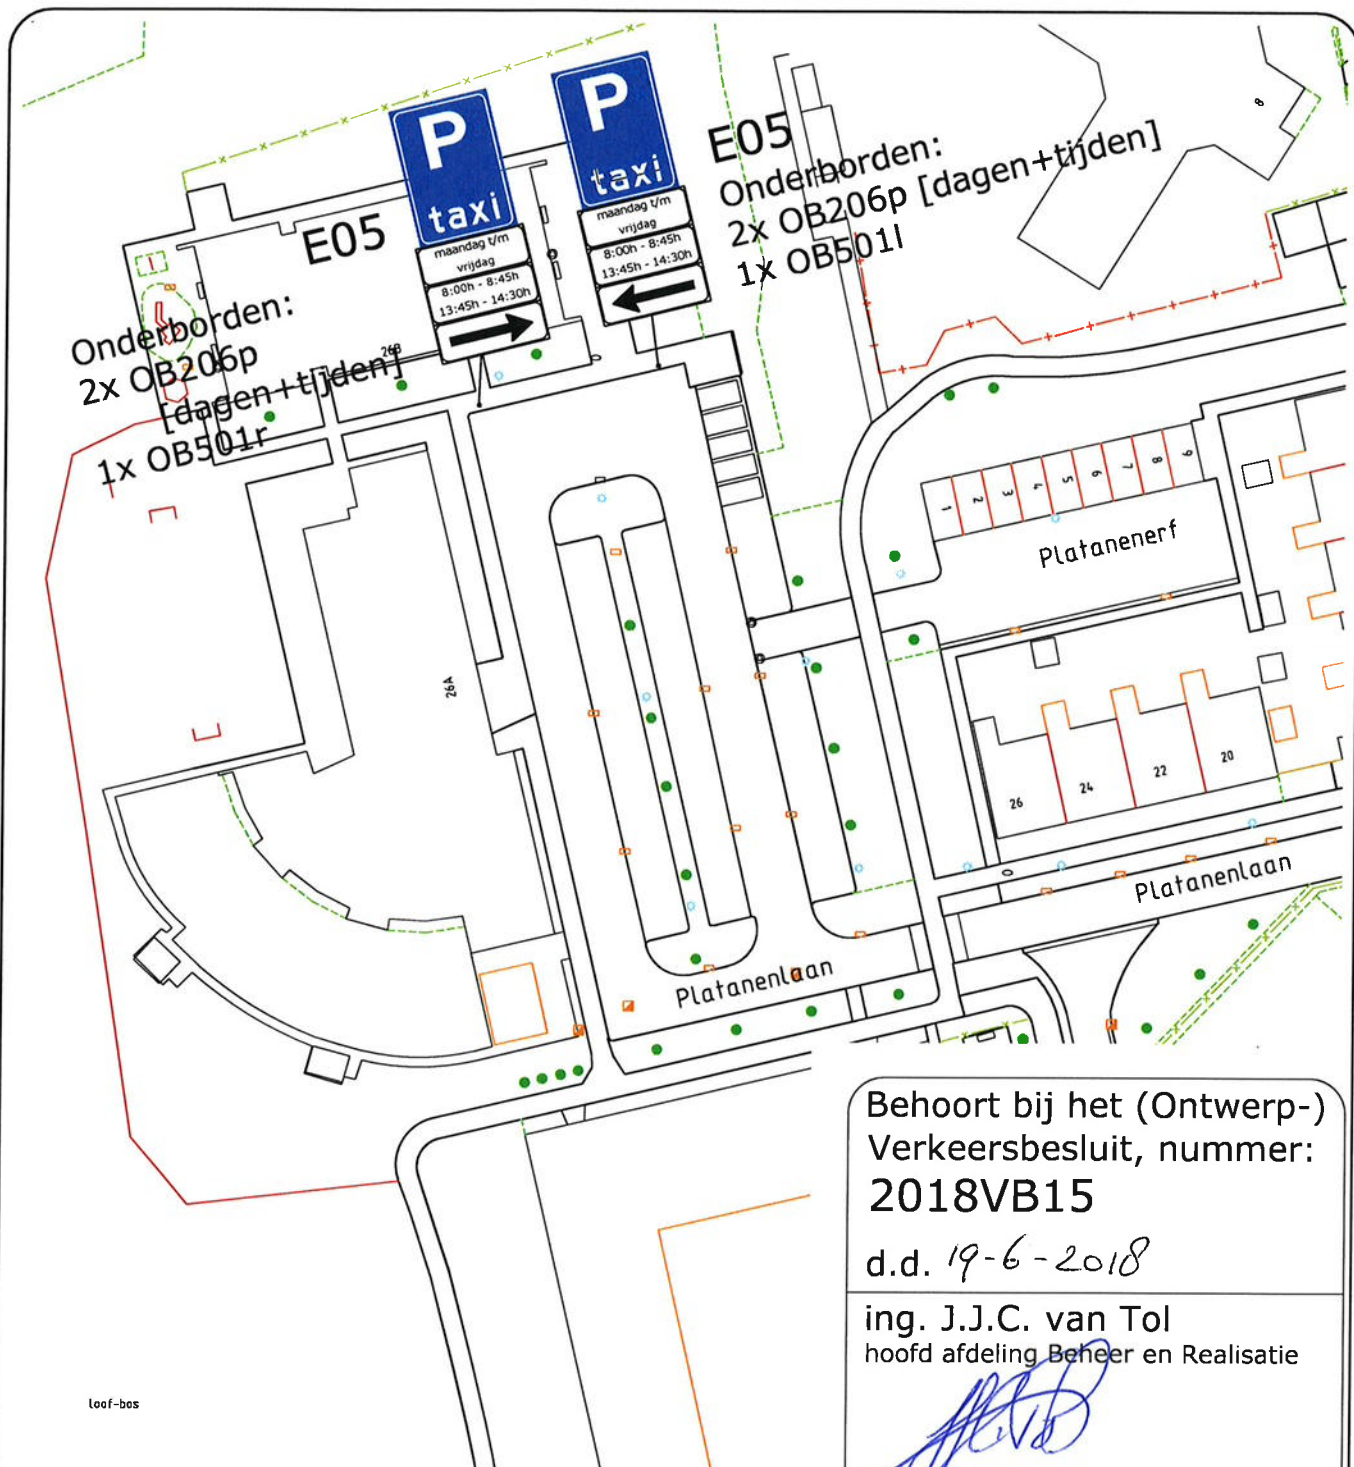

Behoort bij het (Ontwerp-)
Verkeersbesluit, nummer:
2018VB15

d.d. 19-6-2018

ing. J.J.C. van Tol
hoofd afdeling Beheer en Realisatie

Veldhoven

Afdeling Beheer en Realisatie
Cluster Planvorming

project: **Verkeersbesluit 2018VB15**
Taxi-parkeerplaatsen Platanenlaan
(Herlaarhof)

schaal : 1:750 formaat A4 afmeting: 297x210 mm
boekingsnr: besteksnr: projectnr :

- - -

getekend: P. Soons
datum : 24-04-2018
projectl : P. Konings
gewijzigd:
akkoord : -

tek. no. : **T2018-075**

bladnr. : 1 van 1 versie :

alle maten in meters, peilen in meters t.o.v. NAP, diameters
en materialen in millimeters, tenzij anders aangegeven

gemeente Veldhoven, bezoekadres: meiveld 1 5501 KA Veldhoven
postadres: postbus 10101 5500 GA Veldhoven

filenaam: 2018VB15-Taxiparkeren Herlaarhof.dwg

© Auteursrecht voorbehouden