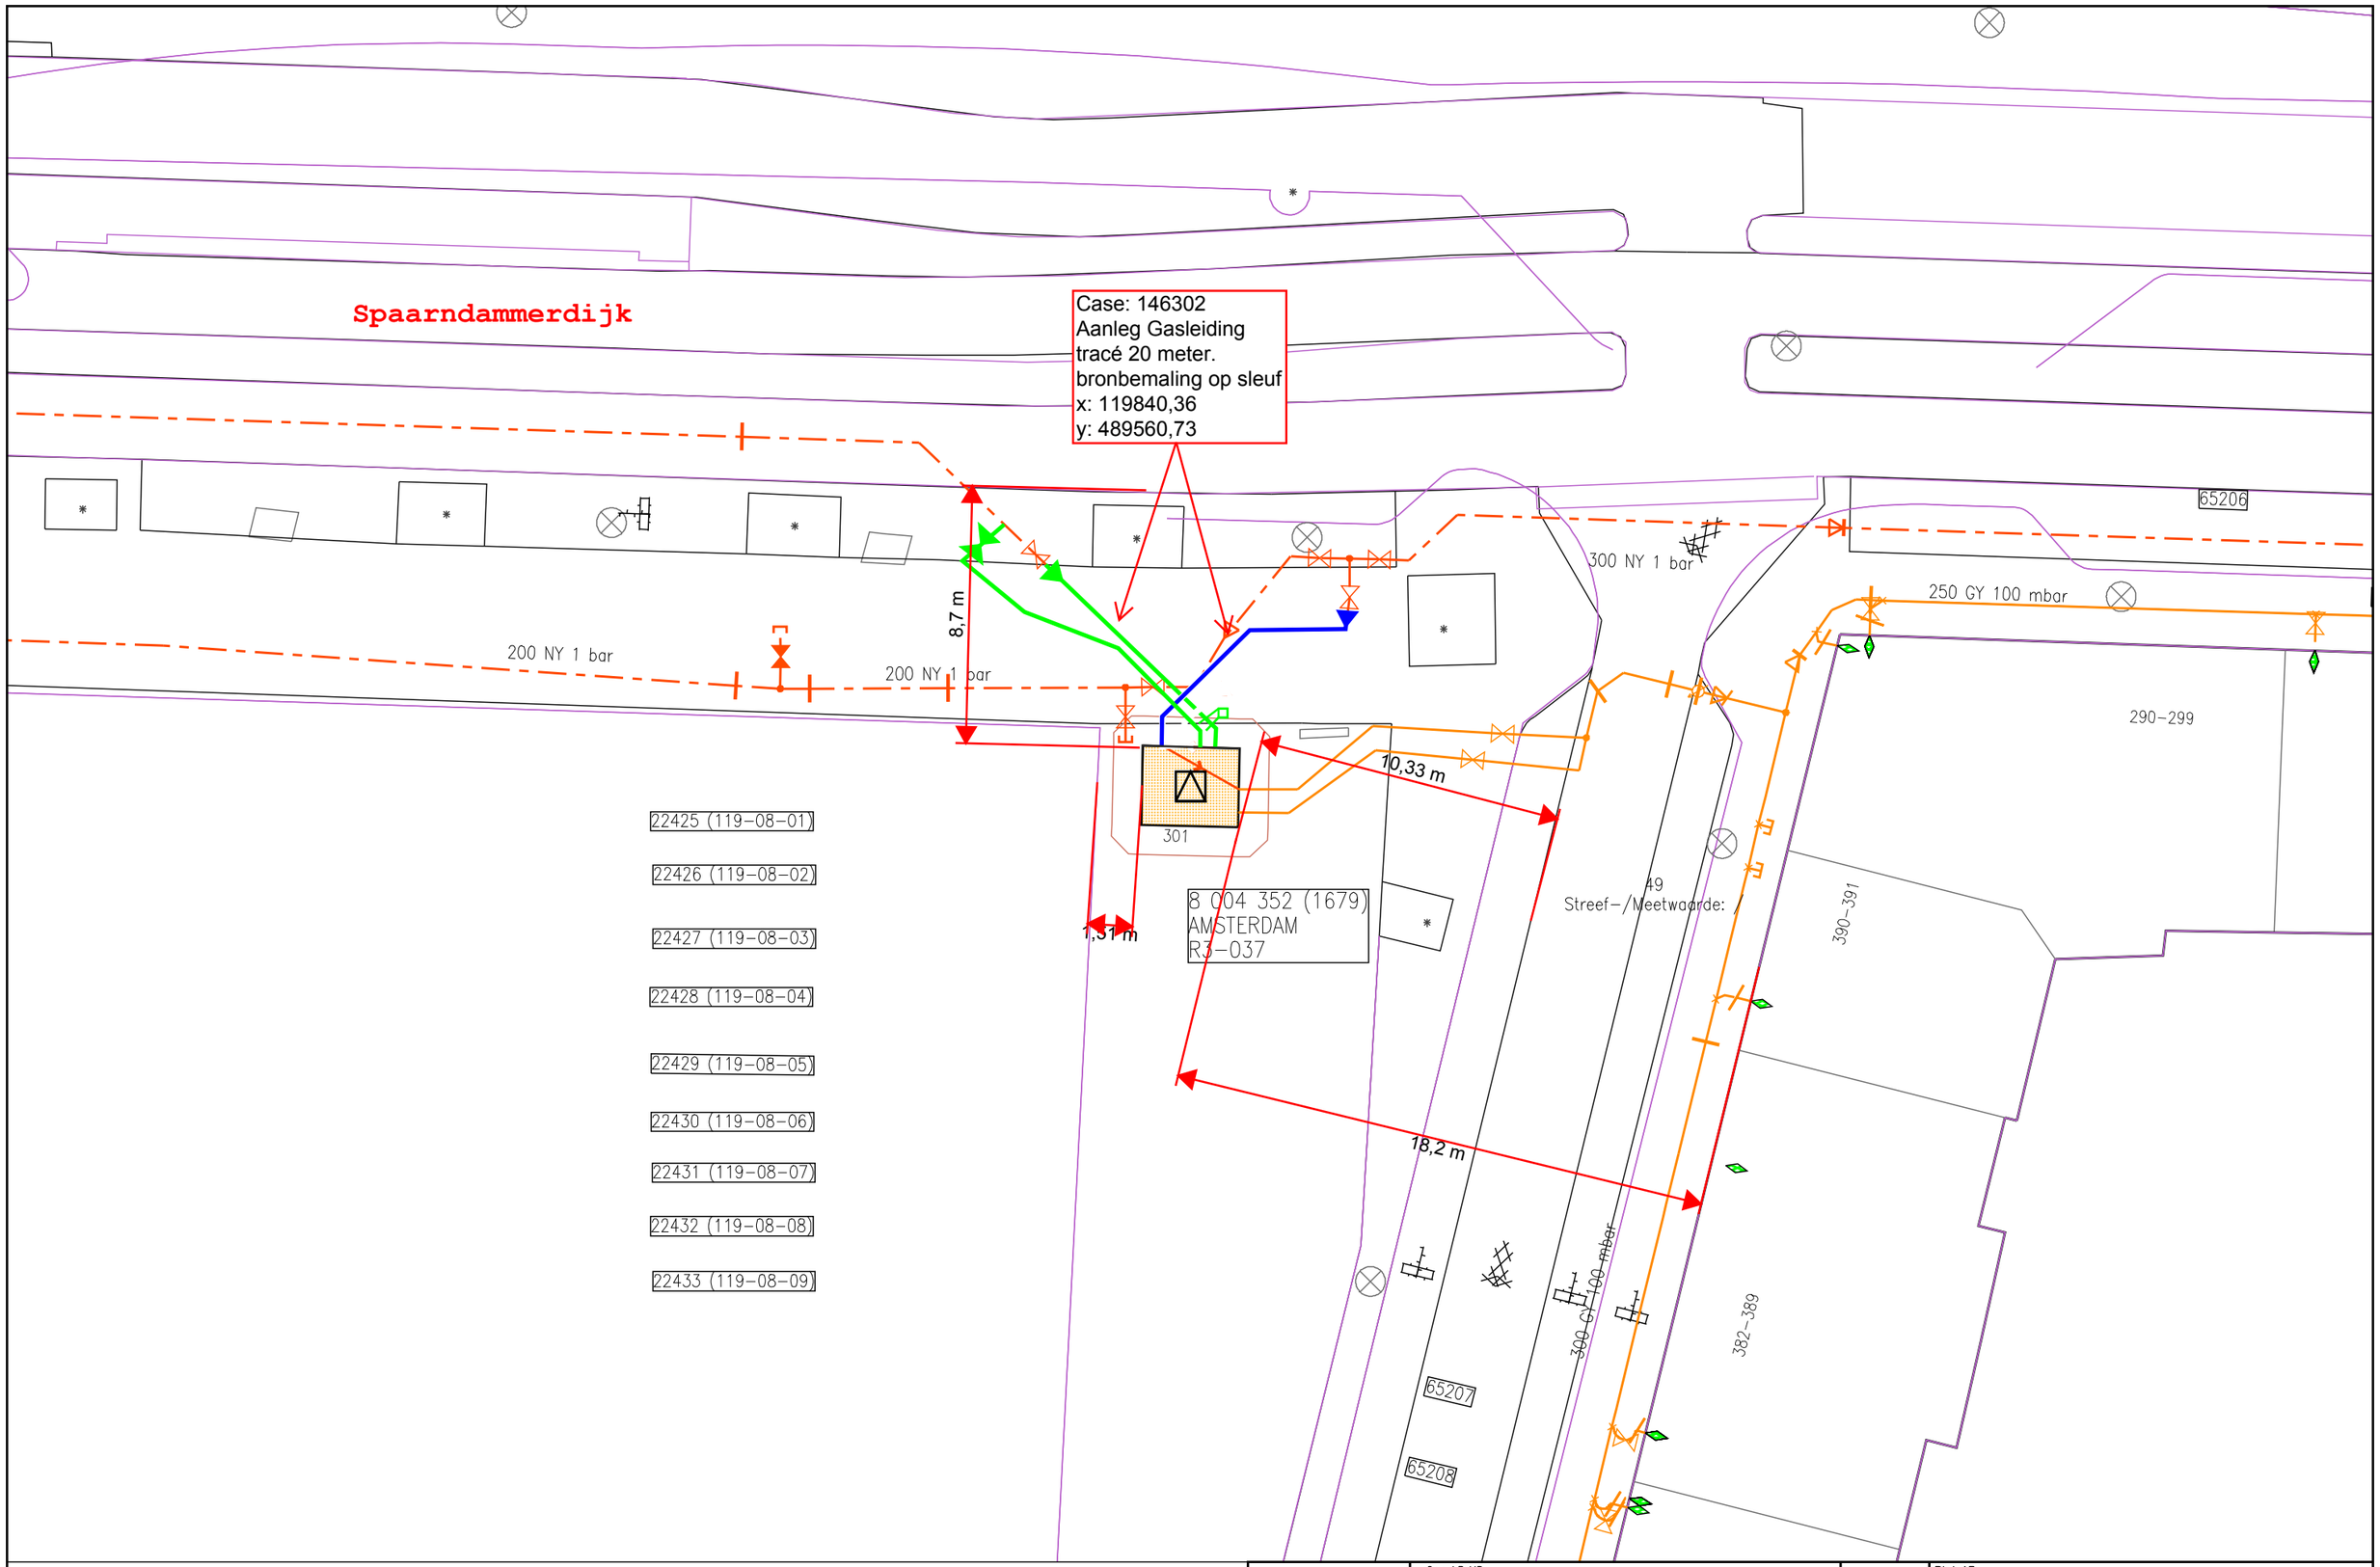

Liander onderdeel van alliander	Gas LD;HD	Plot A3
	OS 8 004 352 Zaanstraat	Jack van Vugt
	Schaal: 1:200 Formaat: A3	Coördinaat Linkeronderhoek: (119.800,489.534)
	Afdrukdatum: 04/09/2017	Coördinaat Rechterbovenhoek: (119.880,489.587)