


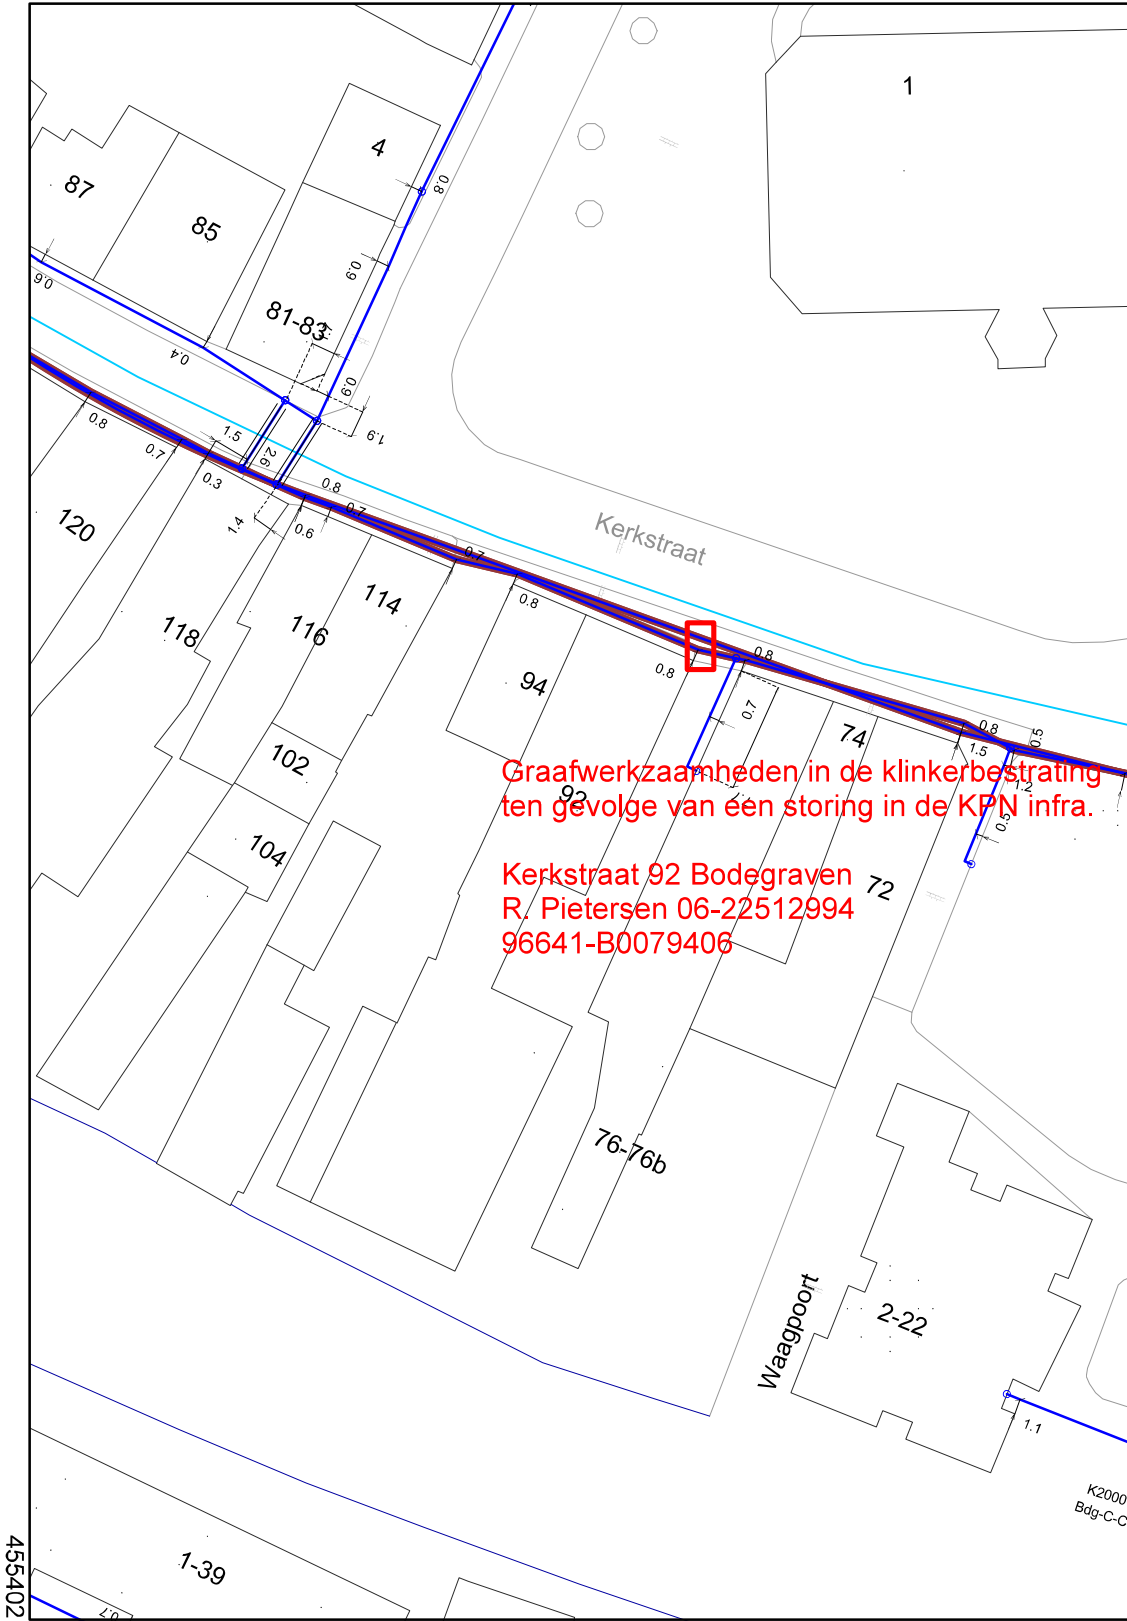

455402
110897

455416	
Het graafwerk.	Daaraan voortgaand dient bij de aangegeven maatvoering de juiste plaats van de geulen en kabels aan de hand van proefgaten en/of -seuwen te worden vastgesteld. Bij graafwerkzaamheden dient men voorzichtig te werk te gaan; het gebruik van graafmachines, pneumatische hamers, pikhouwelen e.d. in de buurt van de geulen wordt afgeraden.
Telecom-kabels (diepte en aantallen).	I. v.m. mogelijke profielwijzigingen van de weg kunnen GEEN diepte-gegevens worden verstrekt. Voor het aantal kabels: zie gebiedsovername. Wat in het algemeen NIET op de kaart staat: - Lussen in kabels. - Invoerkabels, (vrijwel) iedere woning heeft een dergelijke kabel.
Maatvoering van de geulen.	Deze maatvoering is niet exact, gezien de weerbaarheid van de grond moet met enige speling rekening worden gehouden. Vaneen gaul wordt het haat aangegeven in meters. Is de kabelbundel breder dan 0,5 meter dan staat de breedte zoveel mogelijk aangegeven
AANWIJZINGEN VOOR DE AANNEEMER	
Deze telecom-beheerkaart geeft een zo getrouw mogelijk beeld van de ondergrondse werkelijkheid. Met een aantal zaken moet u echter rekening houden. DRIE DAGEN VOOR AANWING VAN HET WERK KLIC BELLEN	

 Copyright © KPN B.V. All Rights Reserved.	Formaat	A4
	Schaal	1:500
	Gemeente	Bodegraven-Reeuwijk
	Datum	30 mei 2018
	Tekeningmiddelpunt	110935,455459
	Geprint door	Plaate, Dhameliz