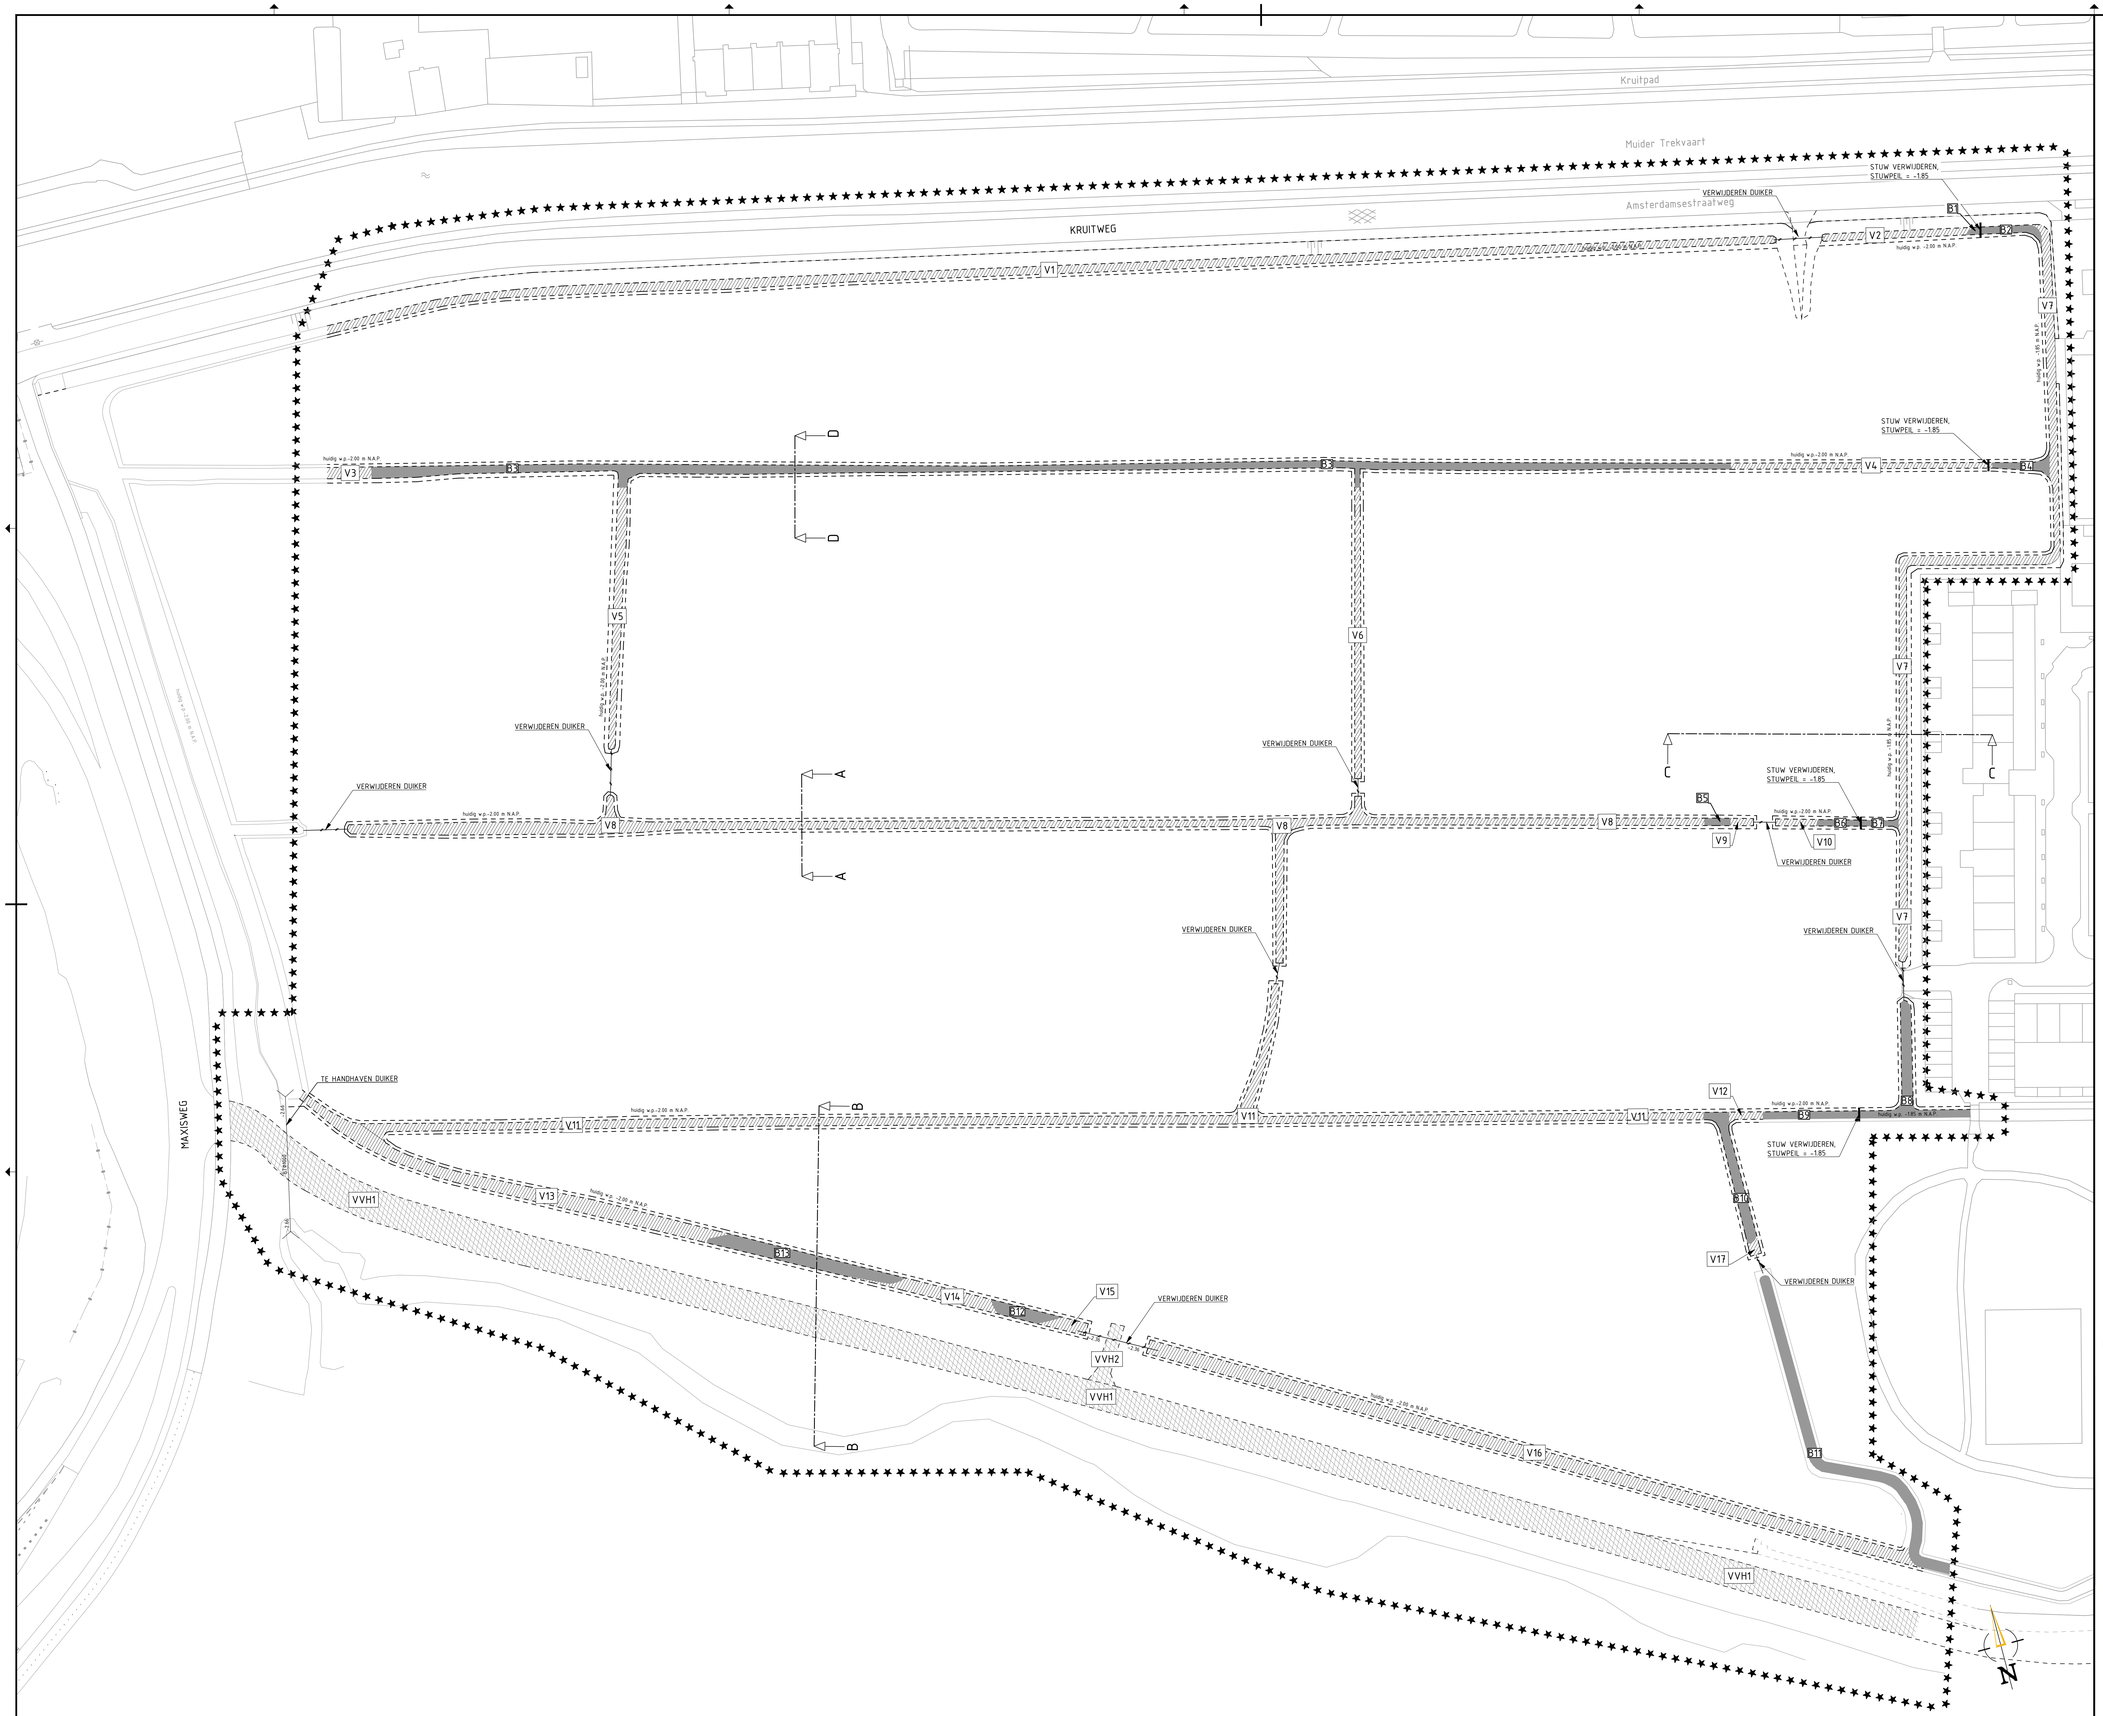

BESTAANDE SITUATIE
SCHAAL 1:500

SITUATIE

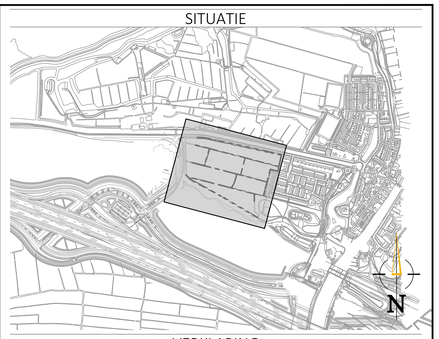

VERKLARING

- WERKGRENS
- KANT VERHARDING
- TE VERVALLEN SITUATIE
- TALUD
- WATERGANG
- TE VERWIJDEREN DUIKER
- TE VERVALLEN VERHARD OPPERVLAK
- TE DEMPEN WATERGANG

0 5 10 15 20m

OPMERKINGEN

- Maten in meters, tenzij anders vermeld
- Peilmaten in meters t.o.v. N.A.P., tenzij anders vermeld
- Afmetingen en diameters in millimeters, tenzij anders vermeld

Versie	Datum	Tekeningstatus	Getekend	Geautoriseerd
C0	09-03-2018	Concept	JN	AL
D0	29-03-2018	Definitief	JN	AL

Project
Grondwerk Bredius en Onsluiting De Krijgsman

Opdrachtgever
Gemeente Gooise Meren

Onderdeel
Watervergunning
Bestaande situatie

OmniformGroup

RPS

Besteknummer	Tekeningnummer	Versie
	2018-05-BT-VG-01	D0
Blad van bladen	Formaat	Schaal
1 van 2	A0	1:500
Getekend door	Gecontroleerd door	Geautoriseerd door
J. Nakthongin	R. van den Helder	A. Leijenhorst