




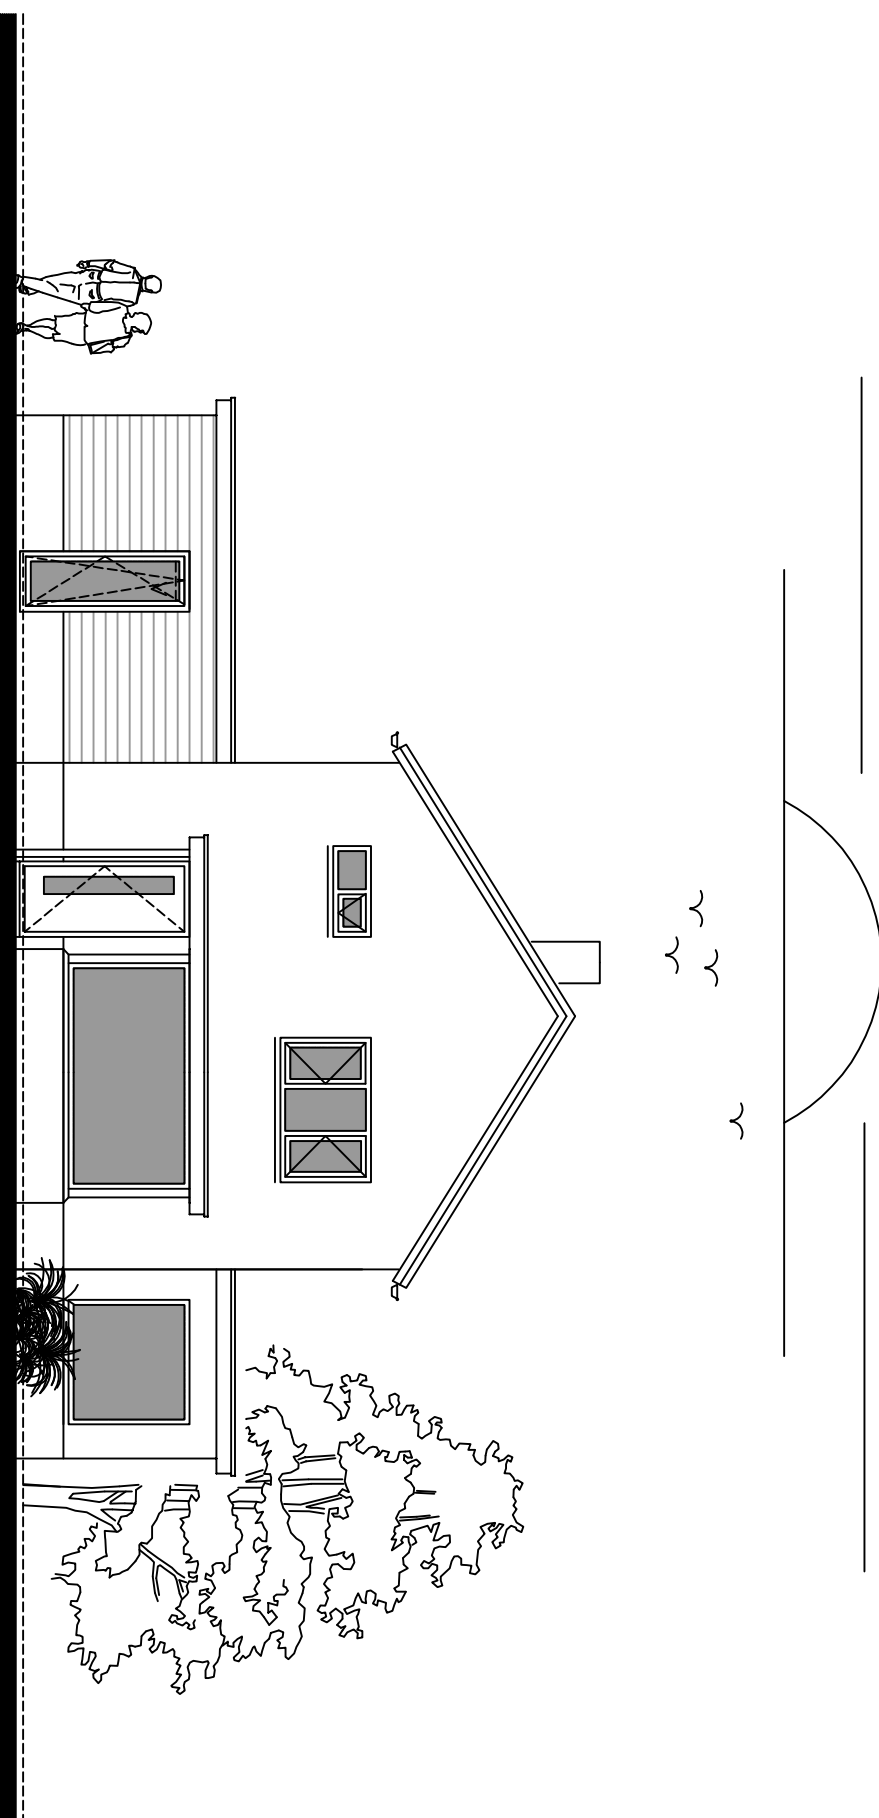


gewijzigde voorgevel

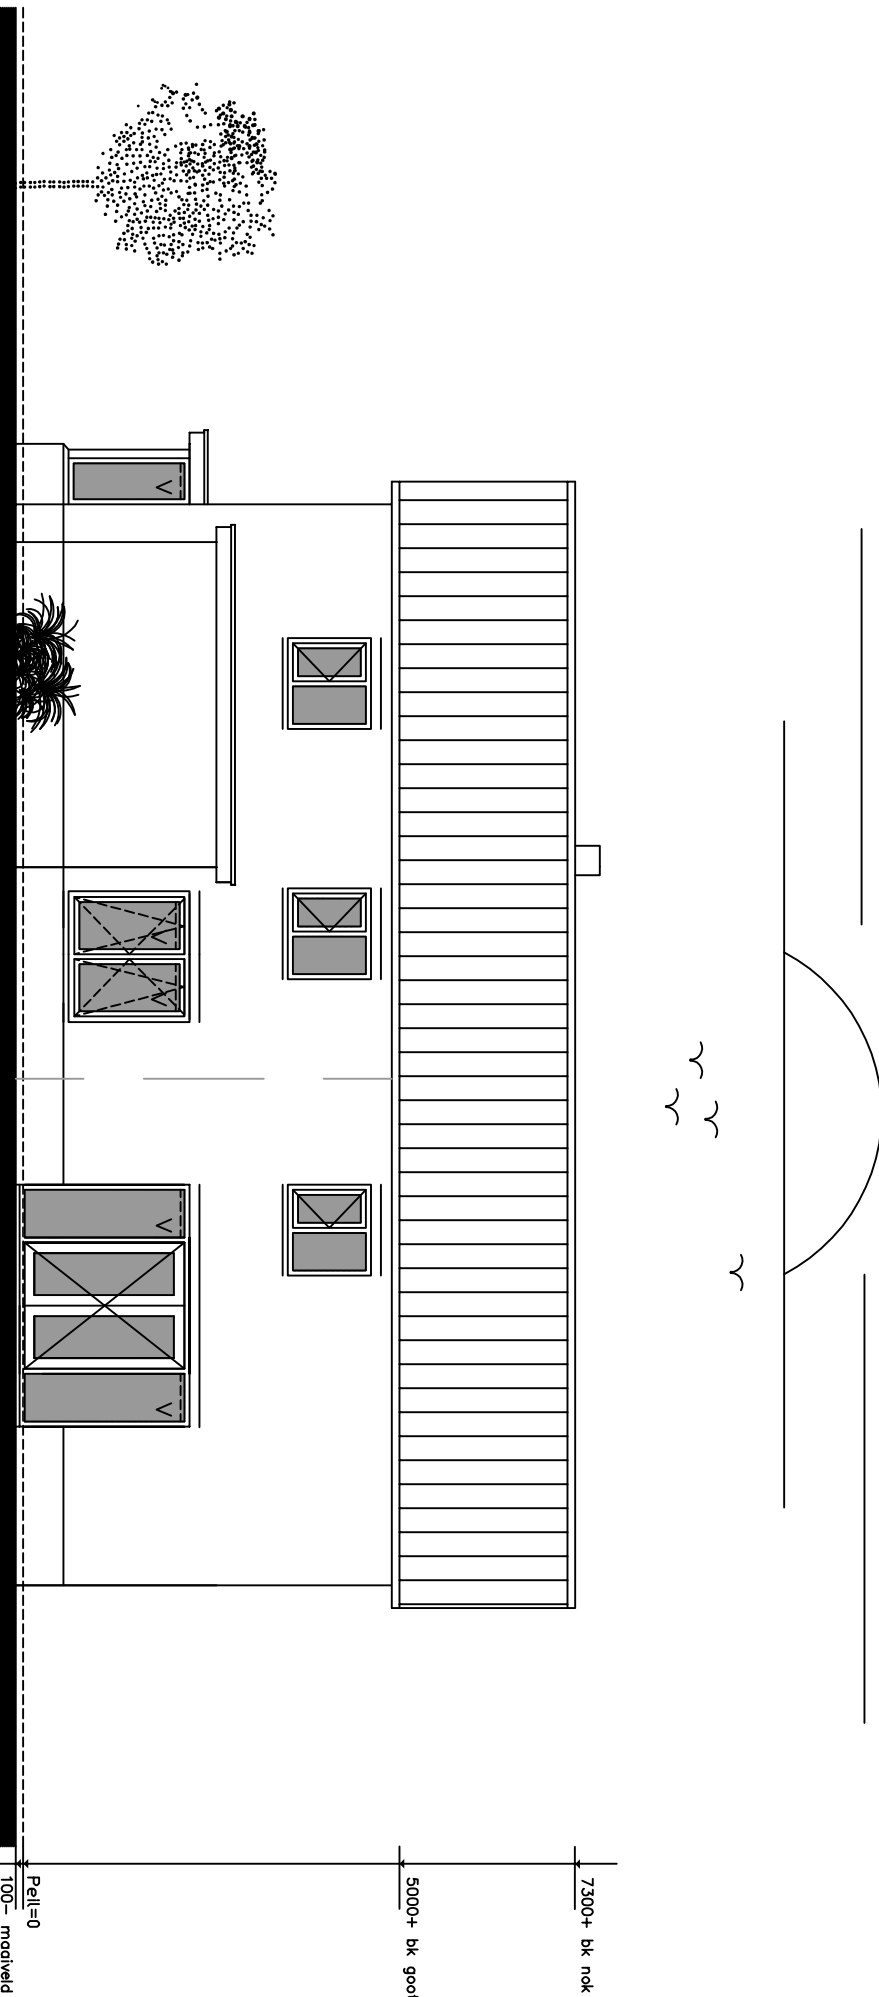

gewijzigde rechterzijgevel

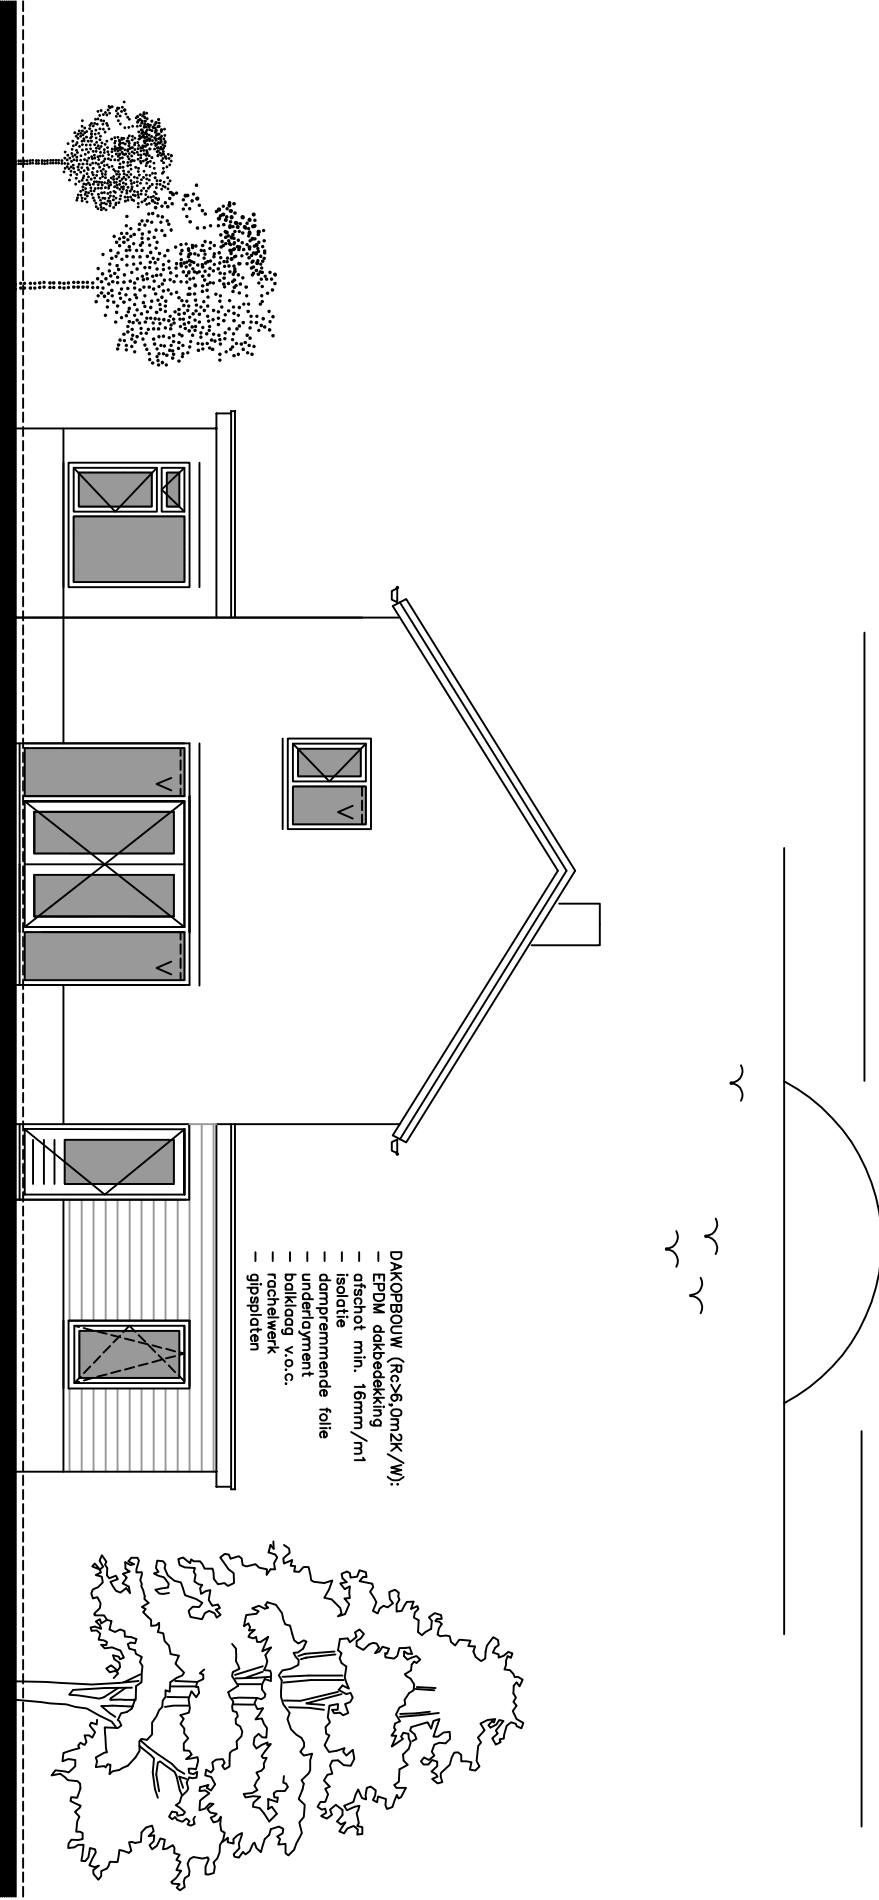

gewijzigde achtergeve



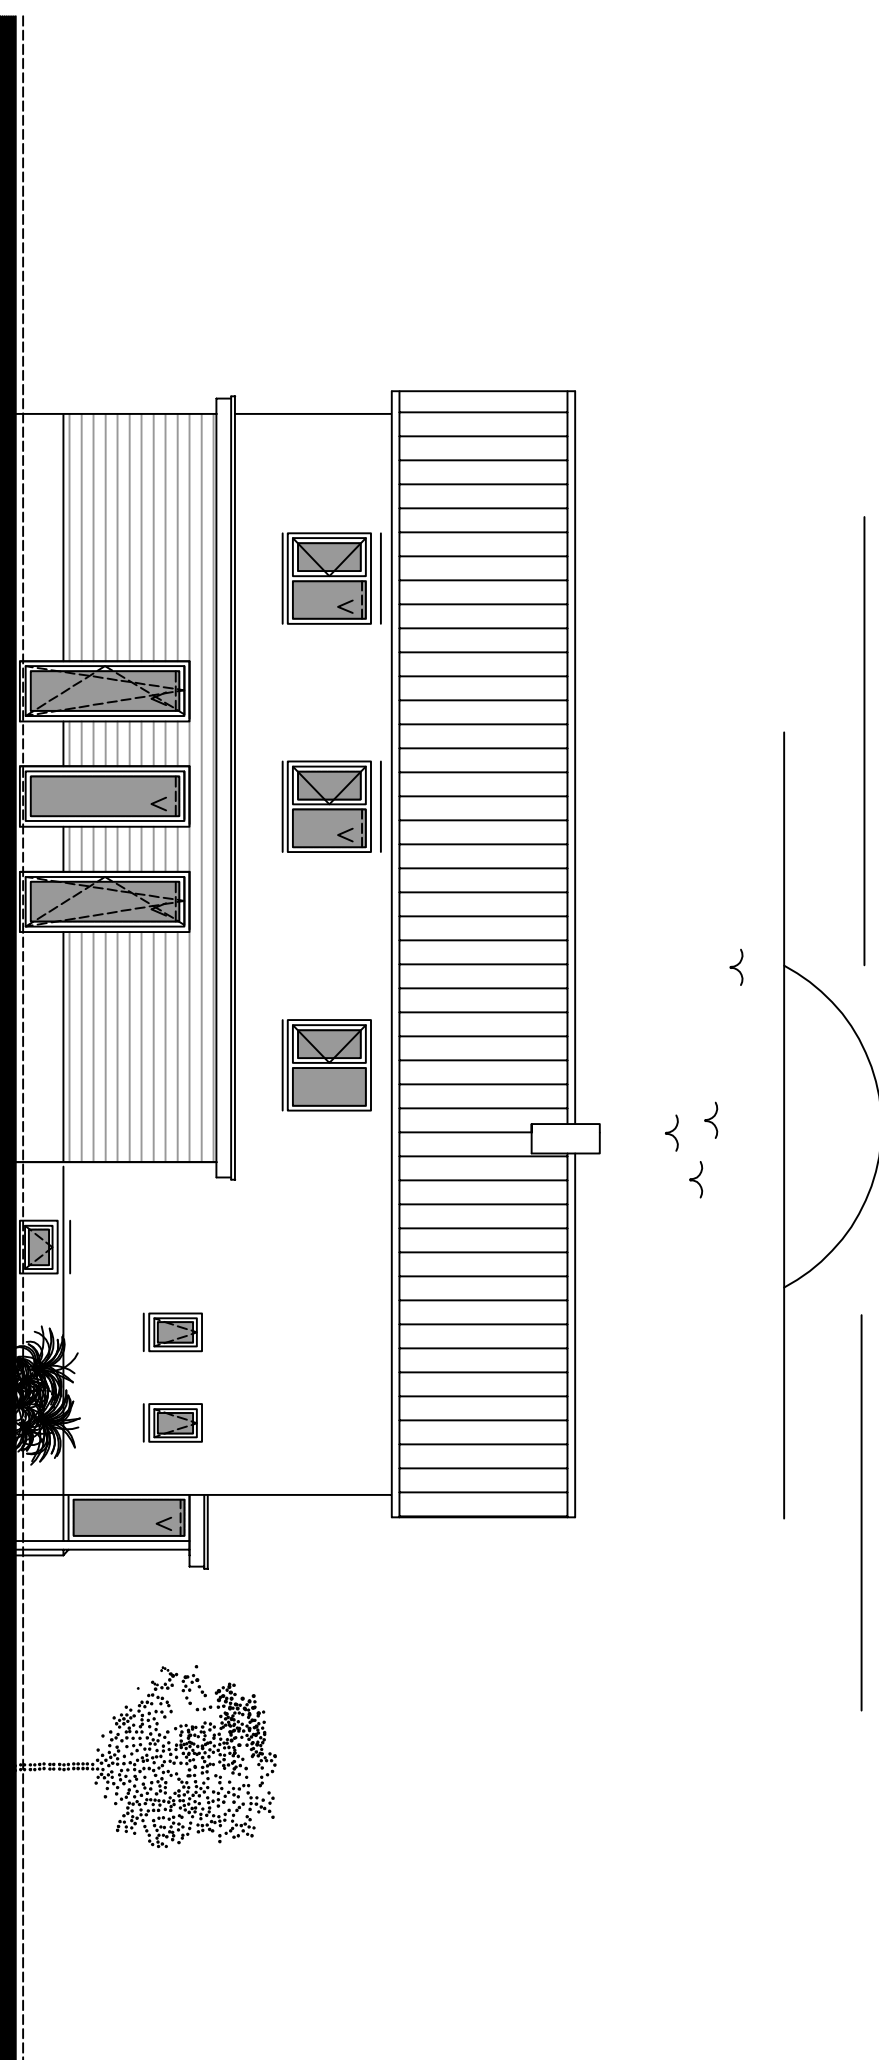


gewijzigde linkerzijgevel



[illegible]

aanvullende technische beschrijving

- fundering strokenfundering v.o.c.
- geïsoleerde balken – broodjesvloer

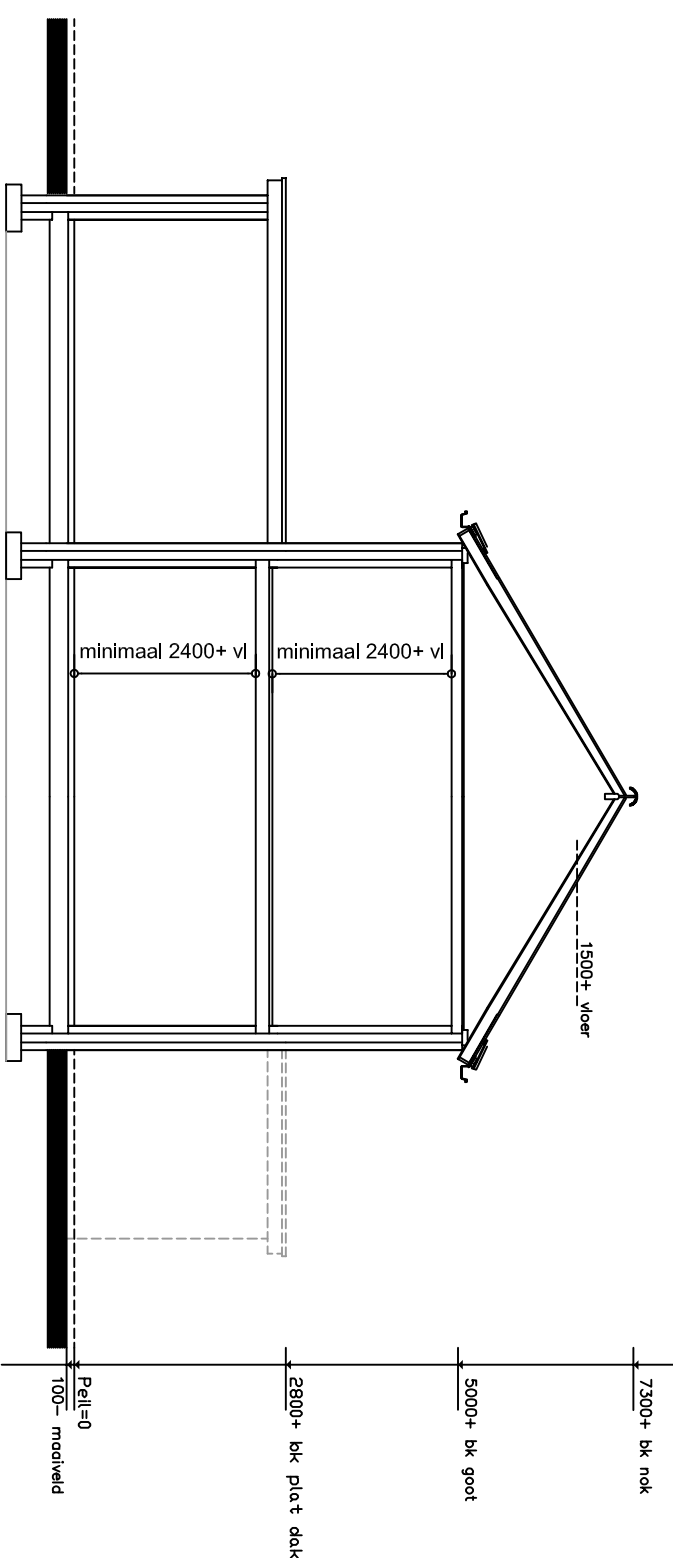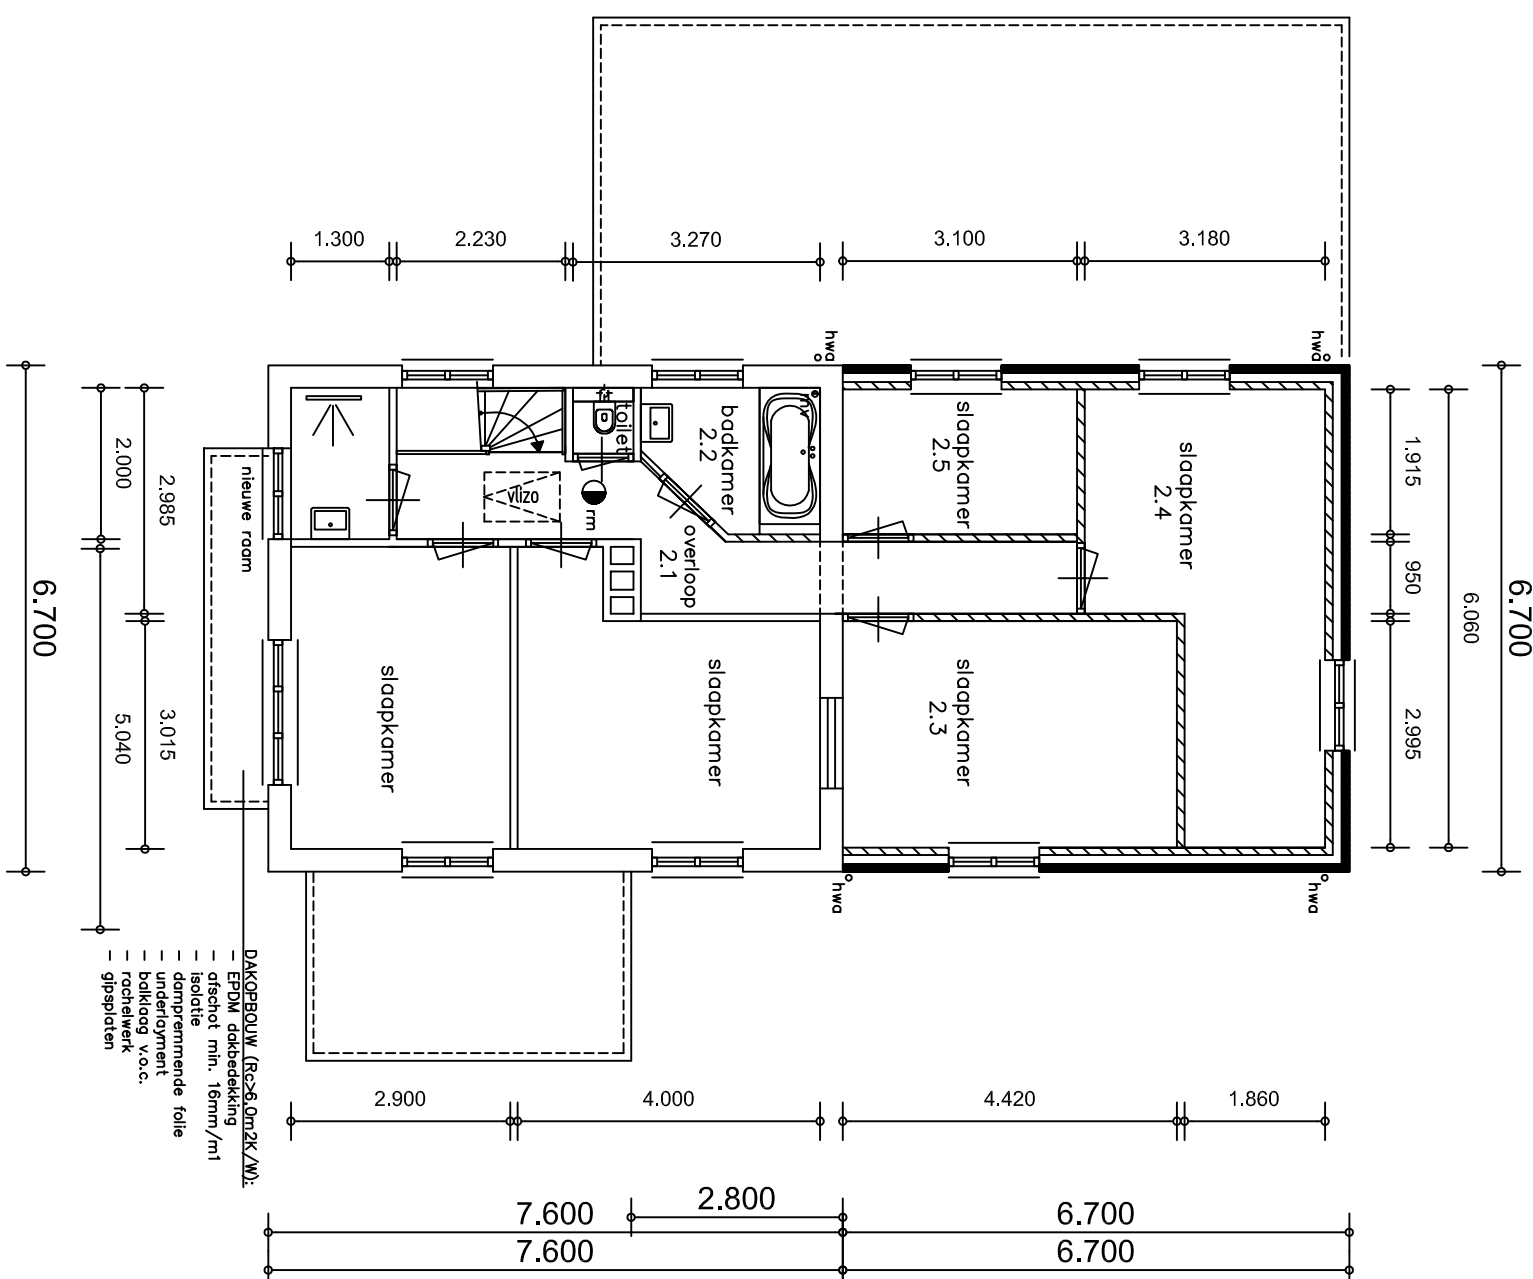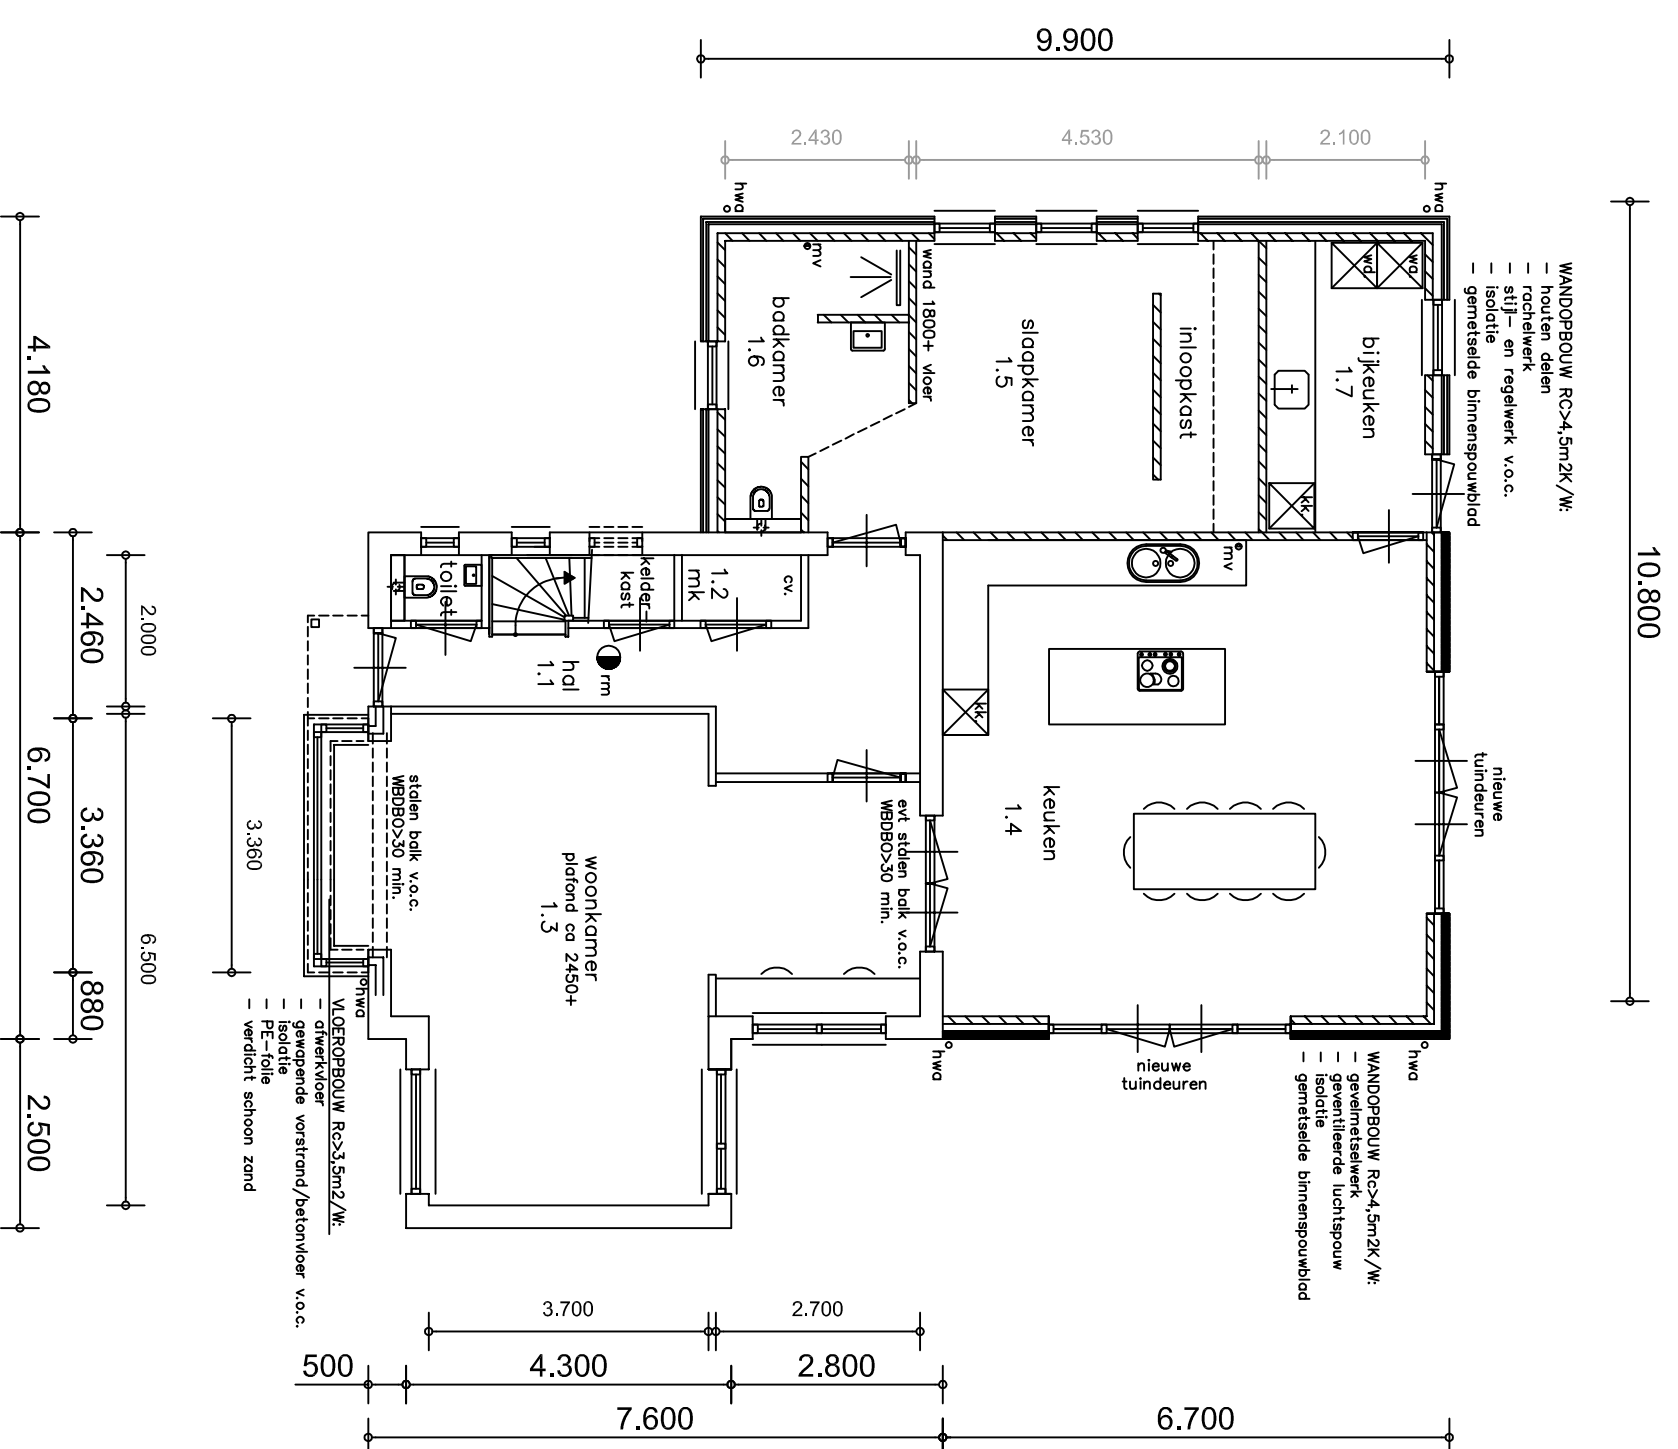

gewijzigde doorsnede

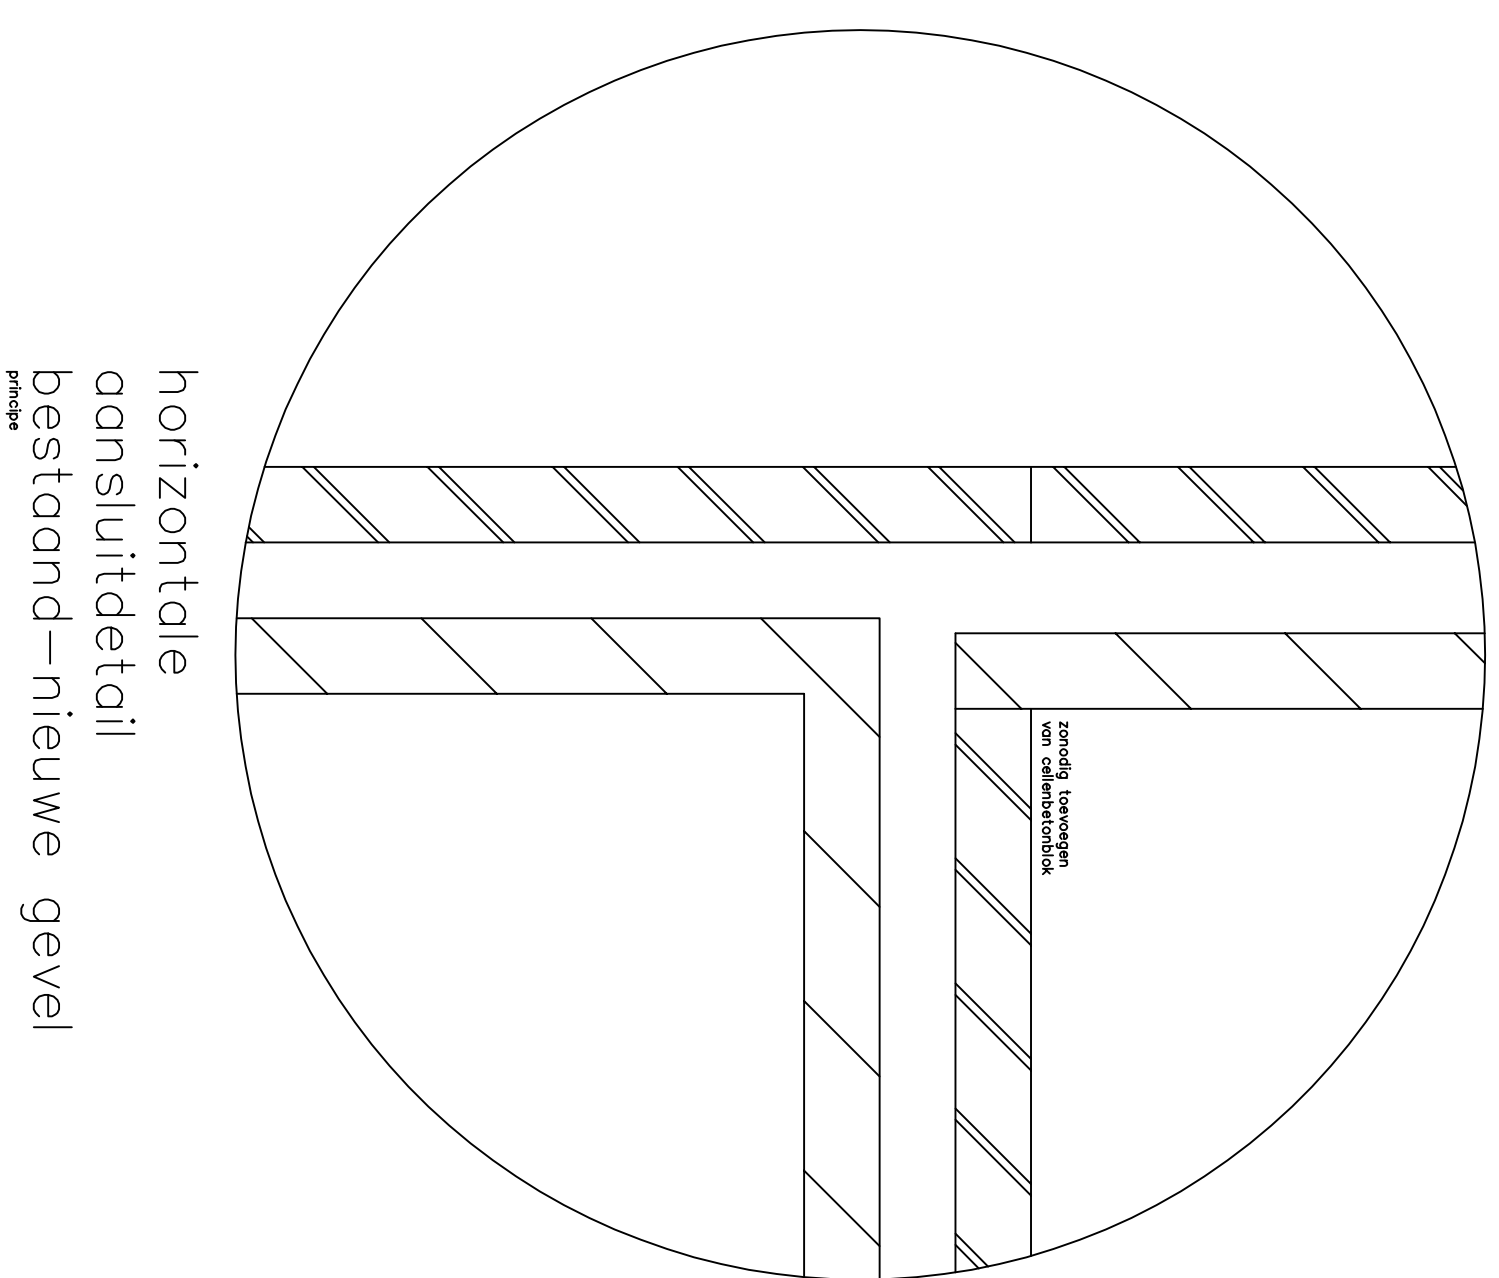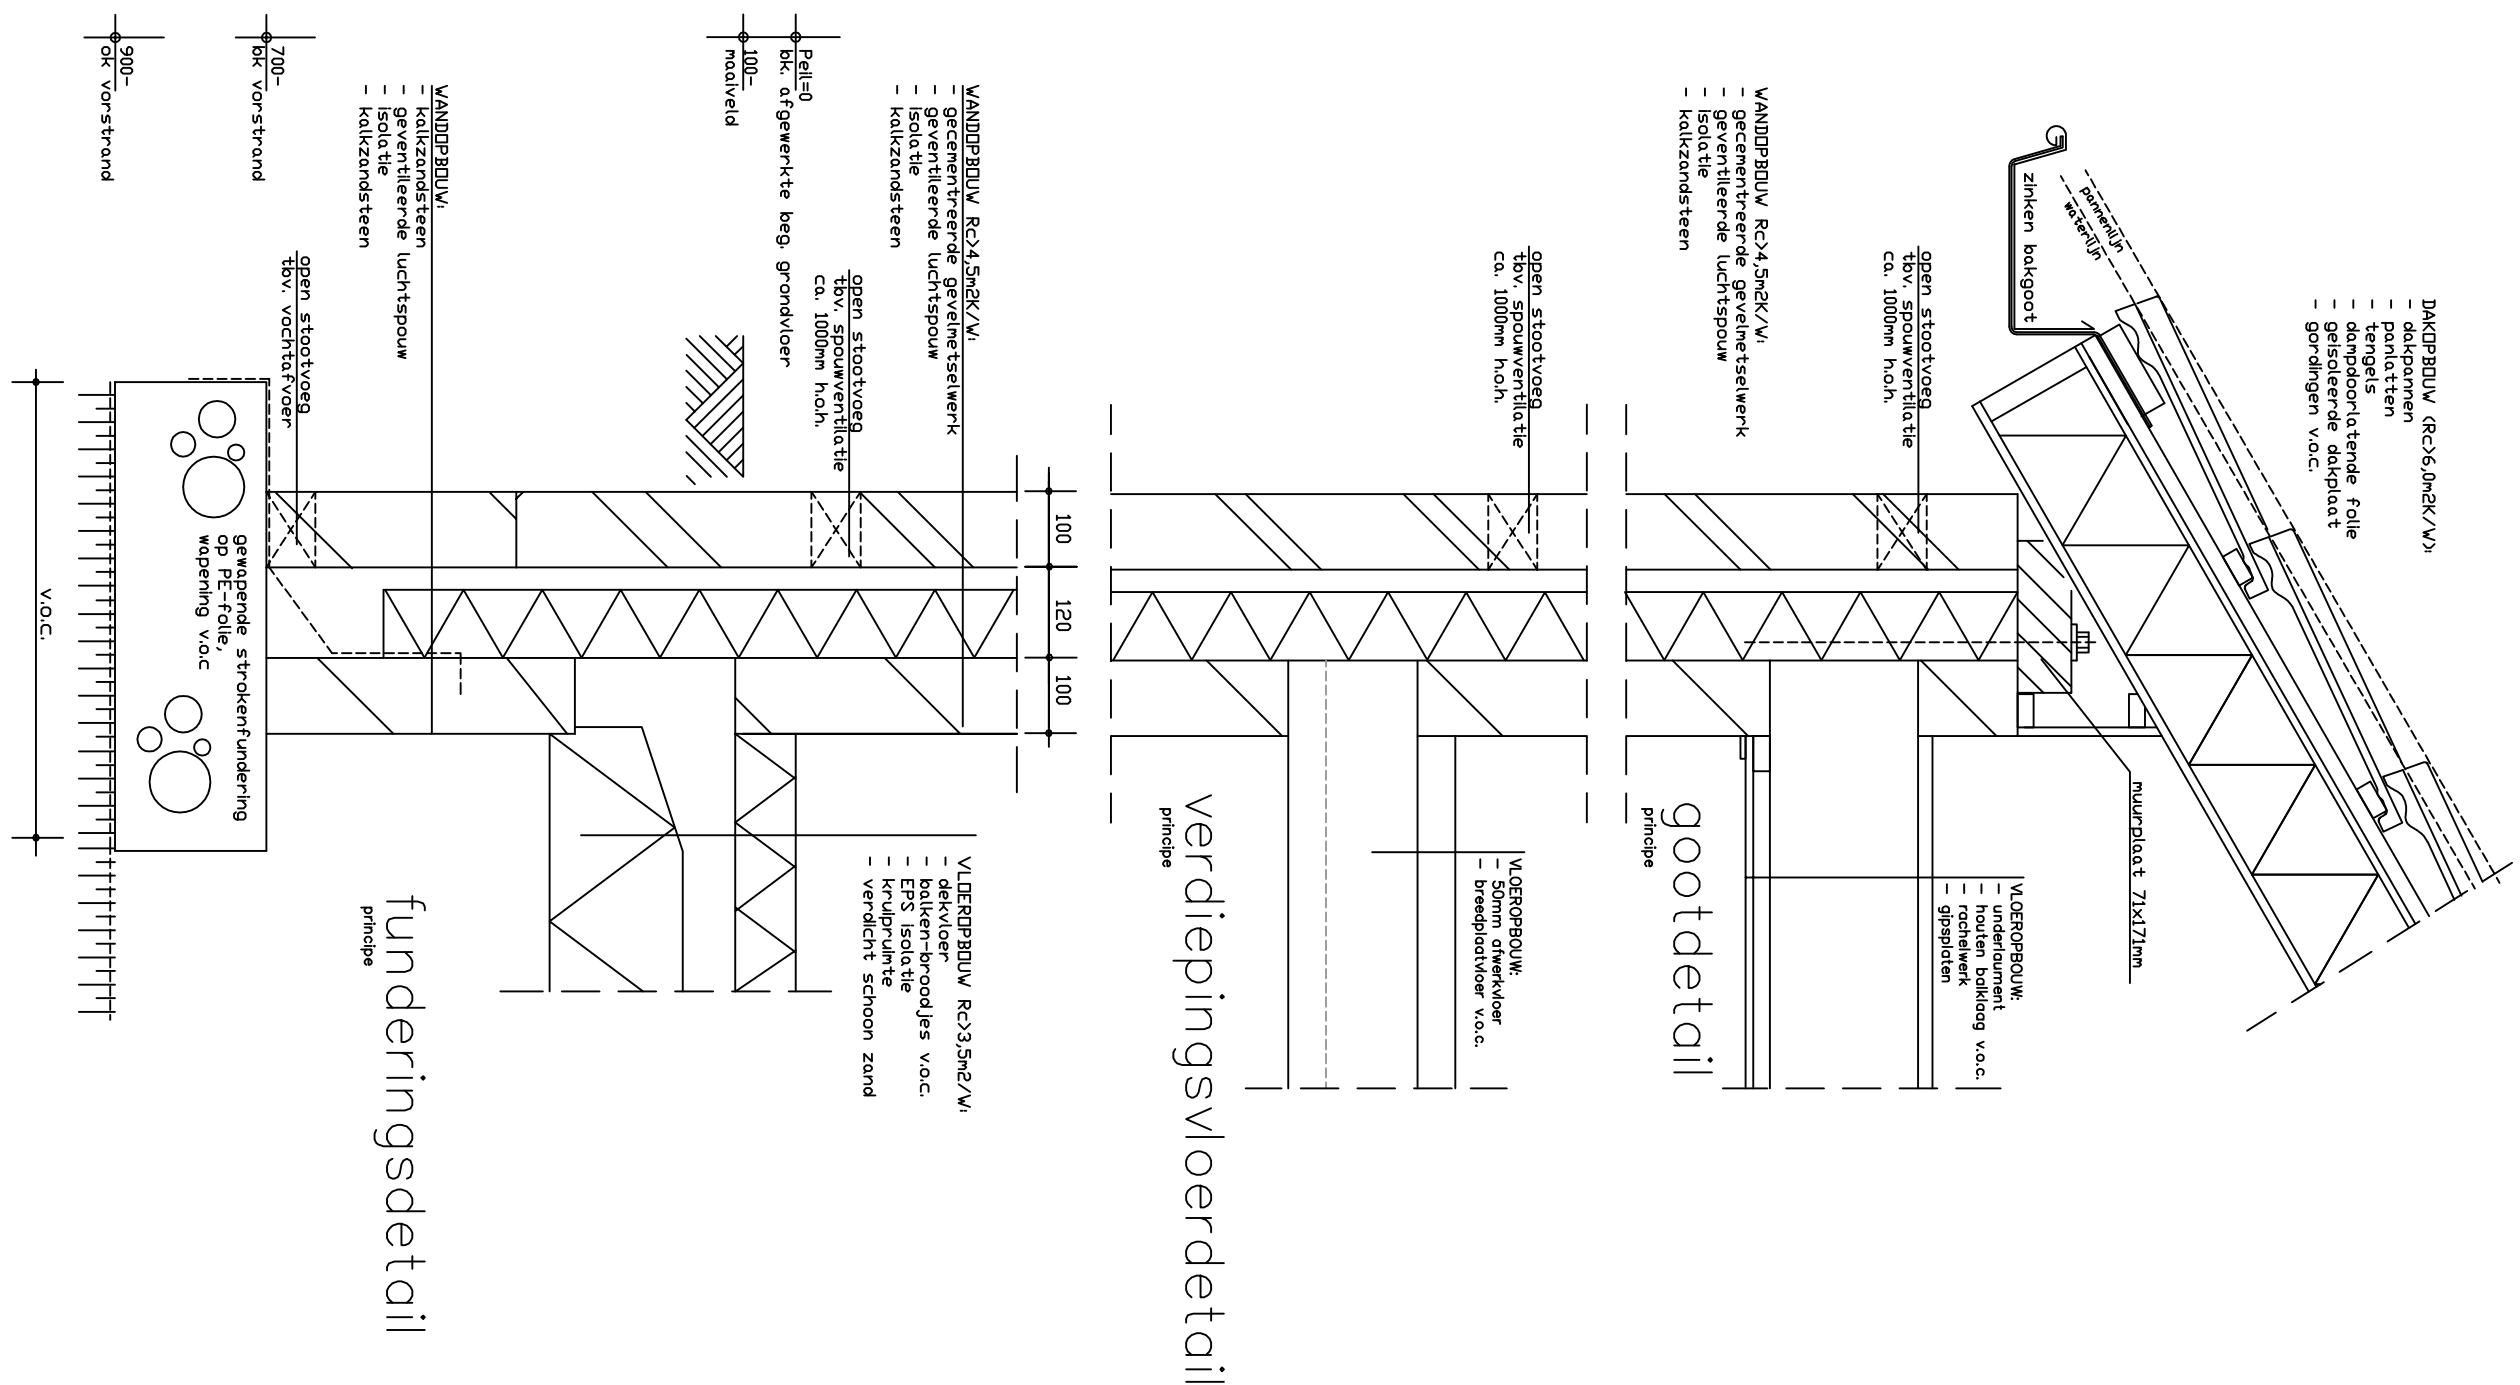

Onderdeel: Bouwkundige tekening tbv Omgevingsvergunning

Project:	Verbouw van de woning
----------	-----------------------

Opdrachtg.: Fam. J. Mars

Wilhelminalaan 4, 7255 DC Hengelo Gld
M. 06-330 833 11

M: 06-330 833 11