



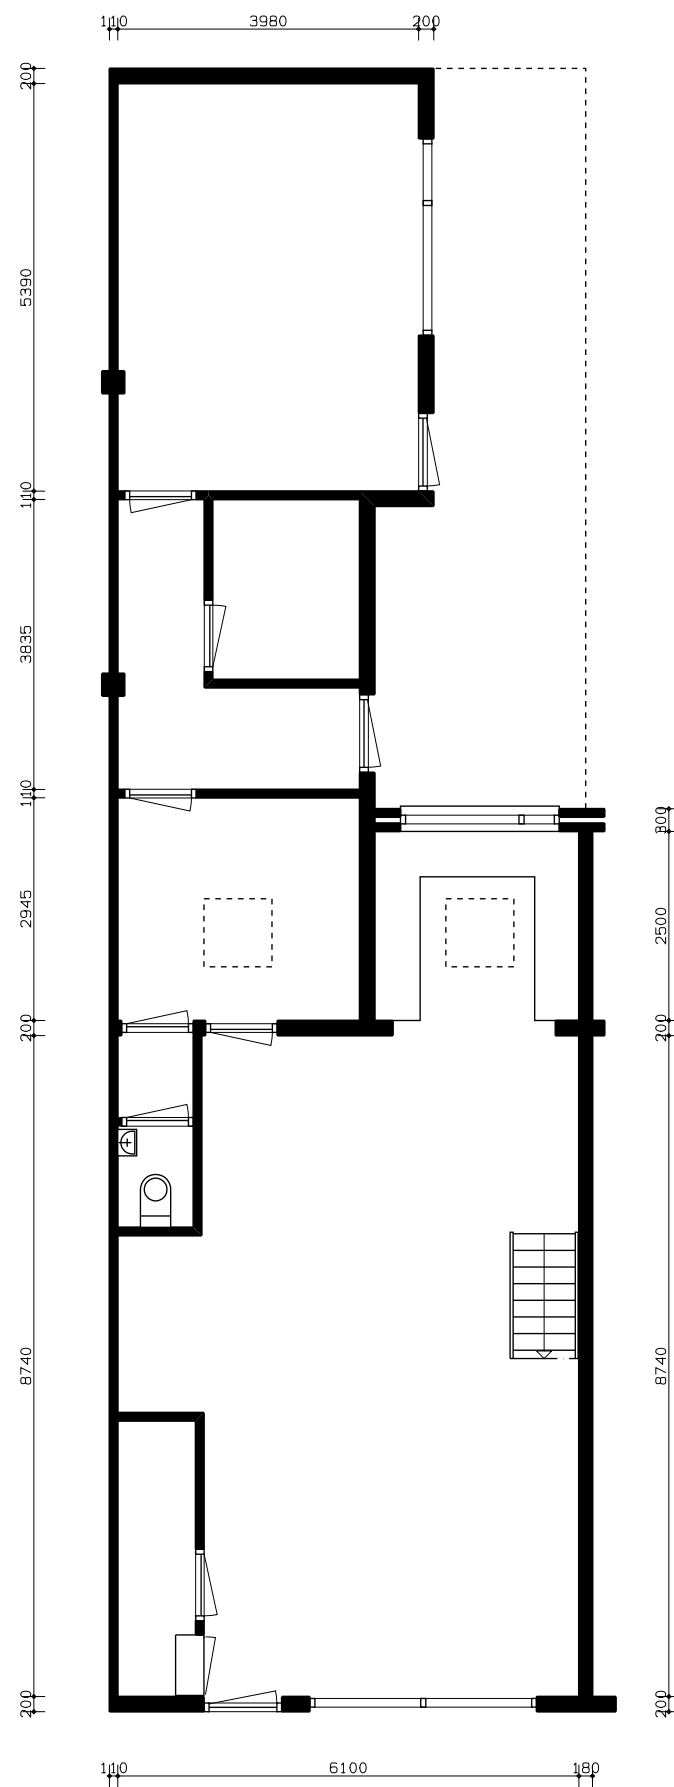

BEGANE GROND

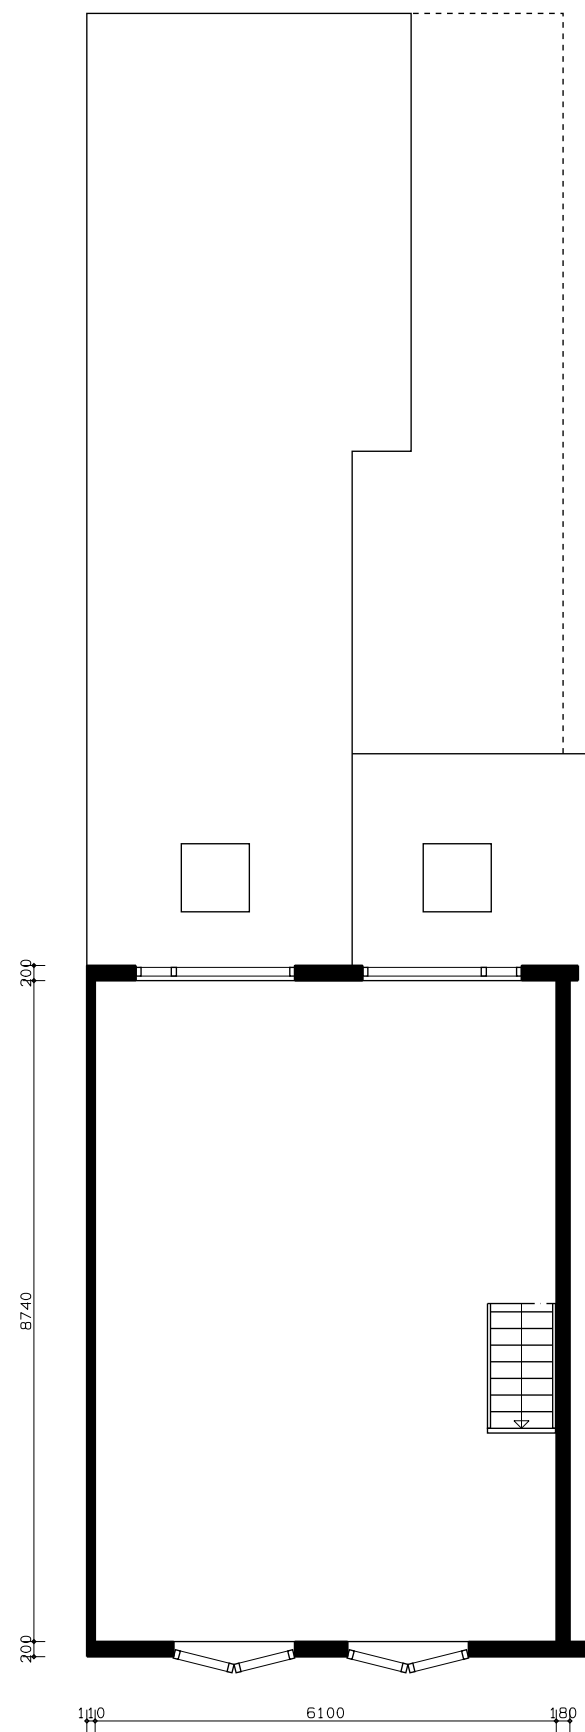

VERDIEPING



VOORGEVEL

toonaangevend
architectuur-bouwkundig advies

Blaakse Wetering 2 3176 XB Poortugaal
06-53584333 info@toonaangevend.eu
www.toonaangevend.eu

PROJECT	Callenburgstraat 96 Vlaardingen
OPDRACHTGEVER	Smith Deelnemingen BV
OMSCHRIJVING	Plattegronden + gevels bestand
FASE	Omgevingsvergunning

DATUM	26-02-2018
GEWIJZIGD	12-03-2018
GEWIJZIGD	
AFMETING	A3
SCHAAL	1:100
WERKNUMMER	Projectnummer
FILENAAM	Callenburg.DRW
BLAD	OV-01