
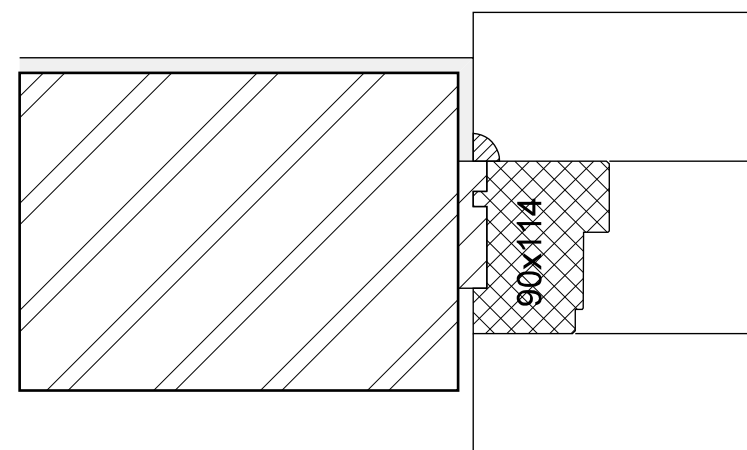


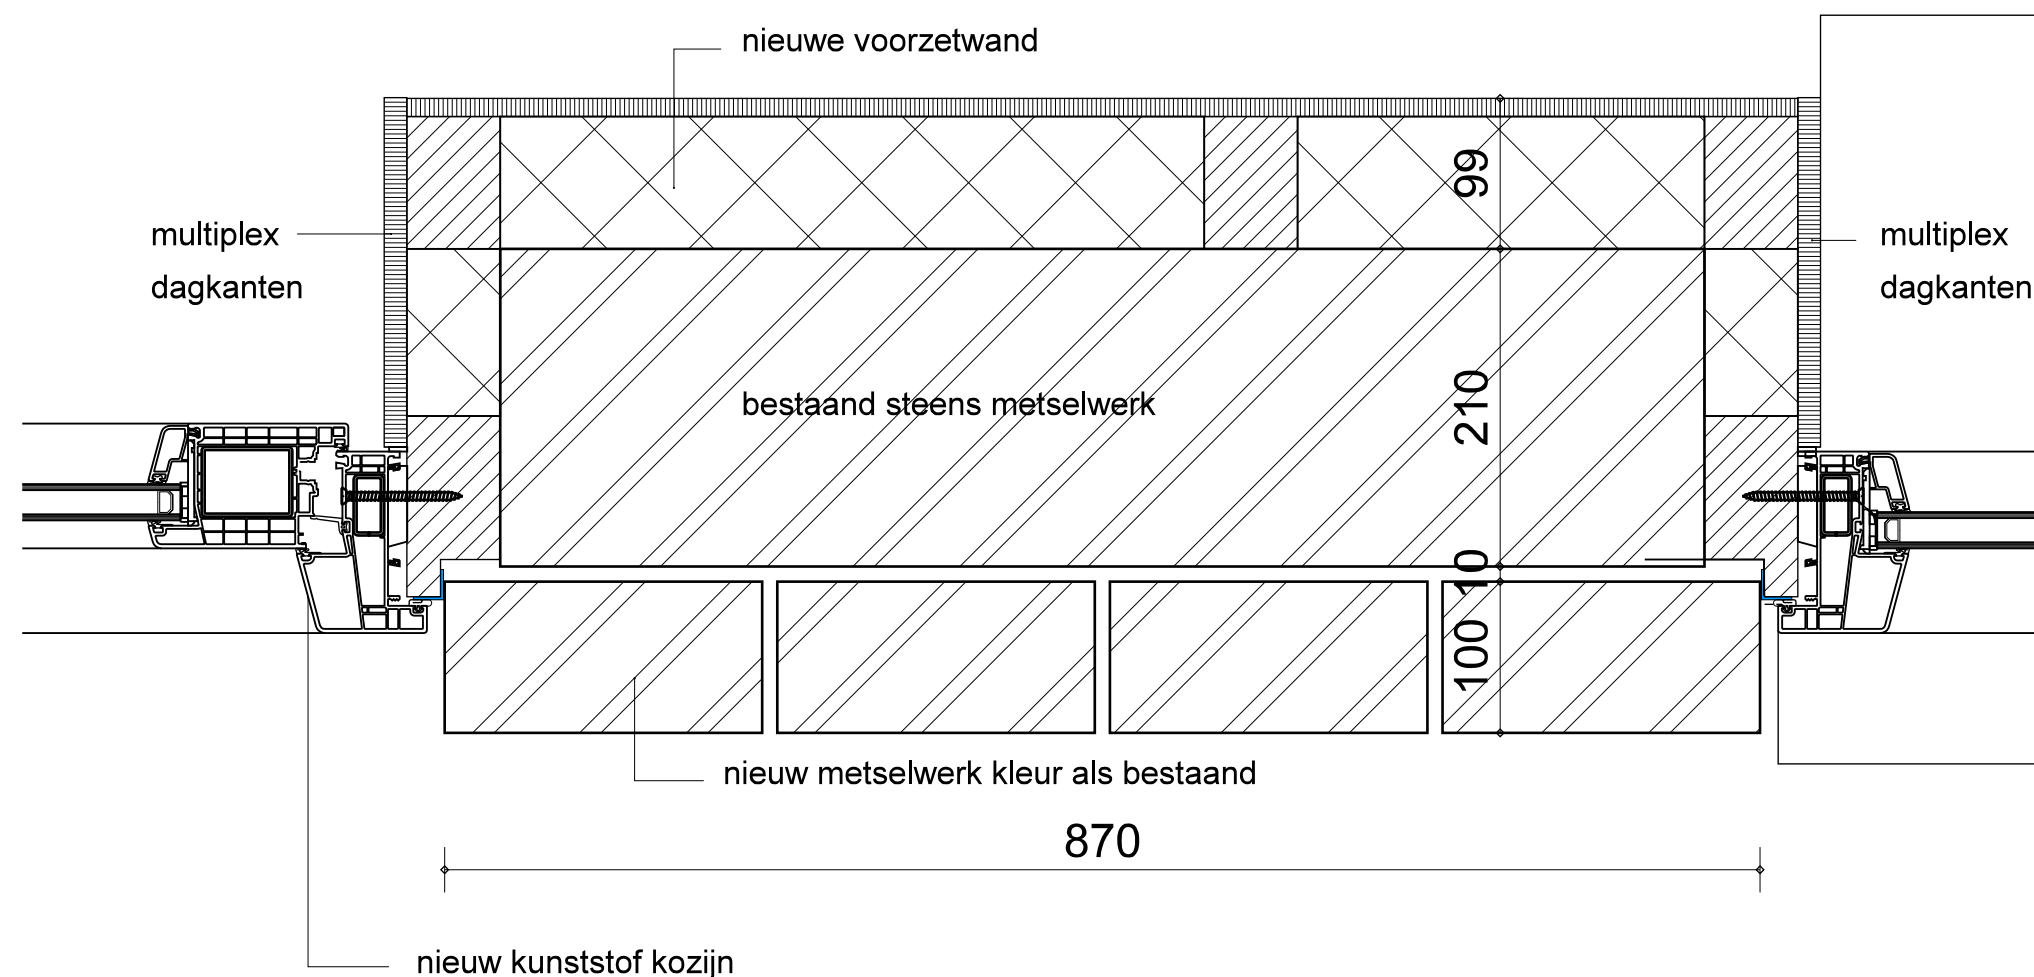

bestaand detail kozijn

toonaangevend
architectuur-bouwkundig advies

Blaakse Wetering 2 3176 XB Poortugaal
06-53584333 info@toonaangevend.eu
www.toonaangevend.eu

PROJECT	Callenburgstraat 96 Vlaardingen	DATUM	23-05-2018
OPDRACHTGEVER	Smith Deelnemingen BV	GEWIJZIGD	
OMSCHRIJVING	Detail 1	GEWIJZIGD	
FASE	Uitvoering	AFMETING	A3
		SCHAAL	1:5
		WERKNUMMER	Projectnummer
		FILENAAM	DETAILS.DRW
		BLAD	OV-03