




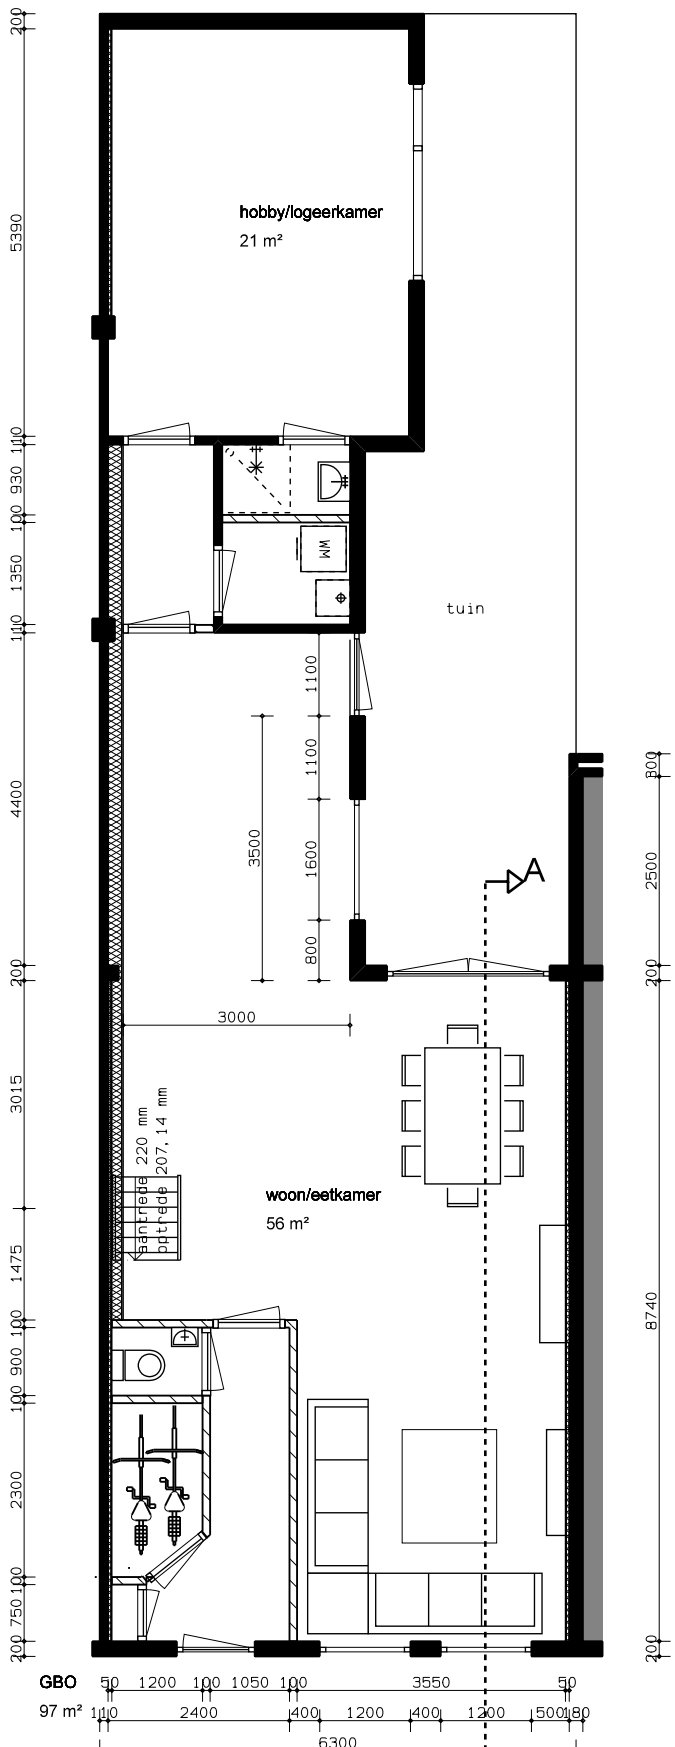


BEGANE GROND

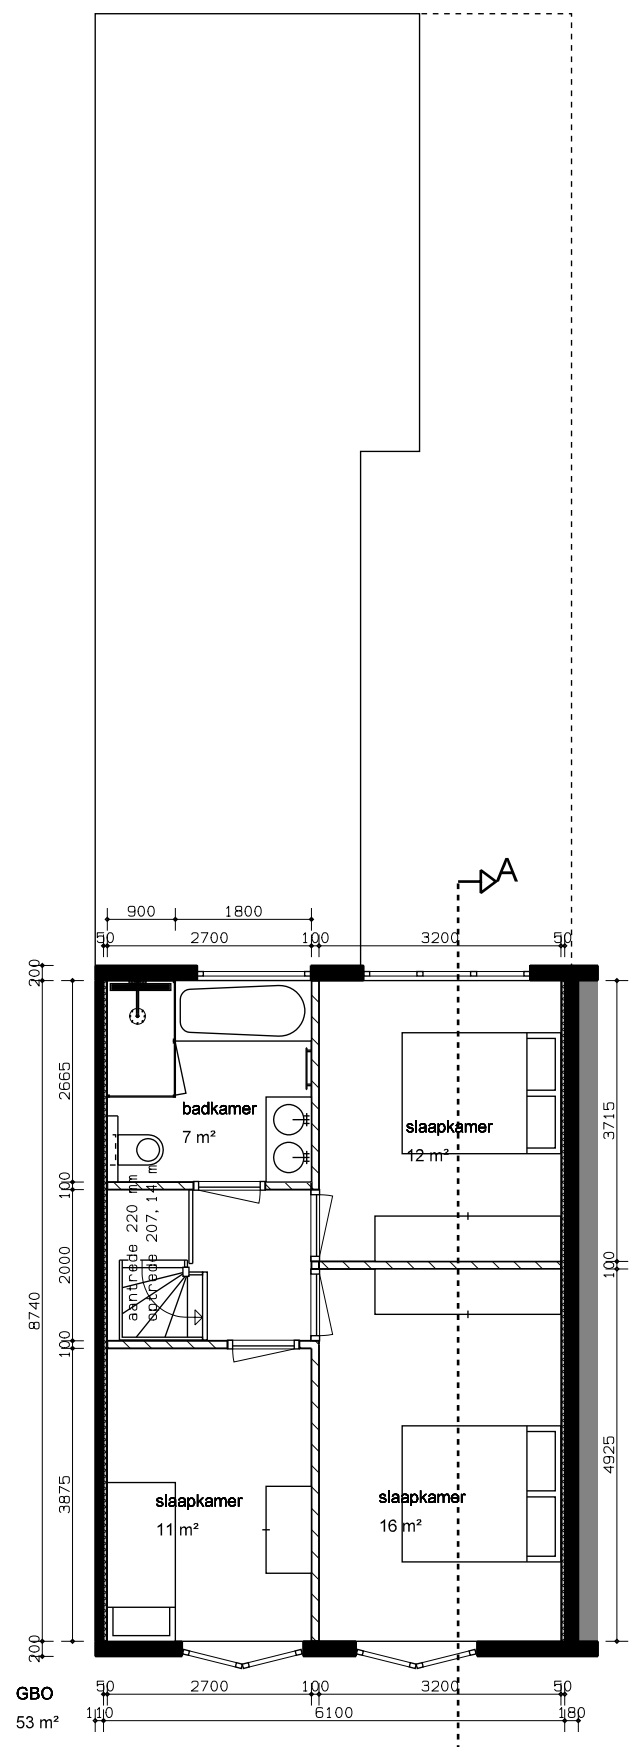


VERDIEPING

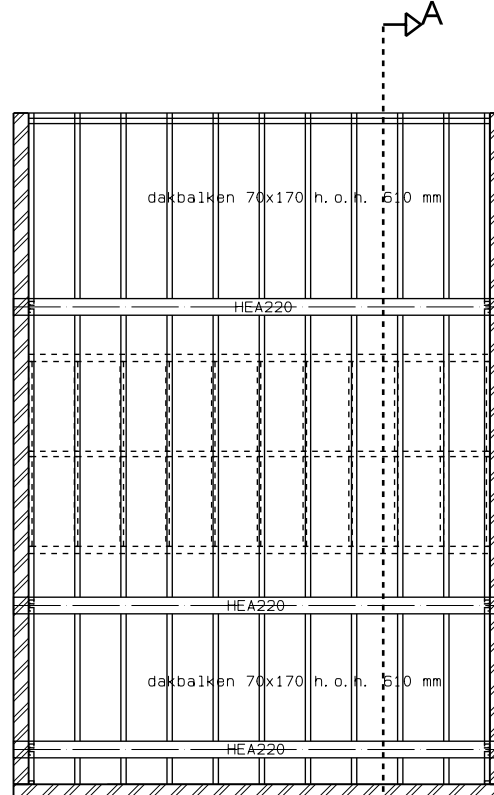


KAPPLAN

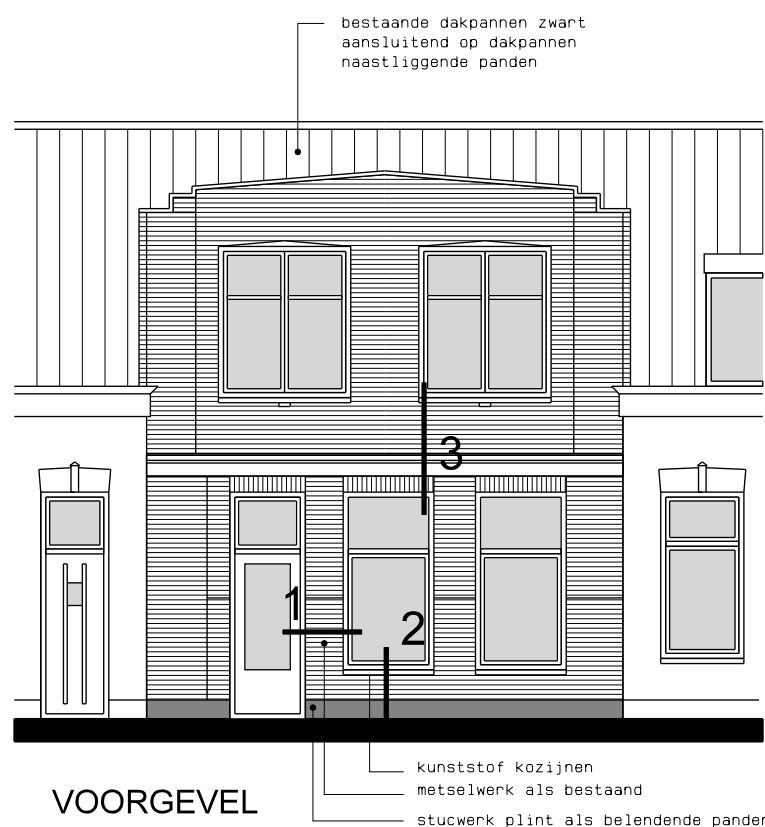

VOORGEVEL

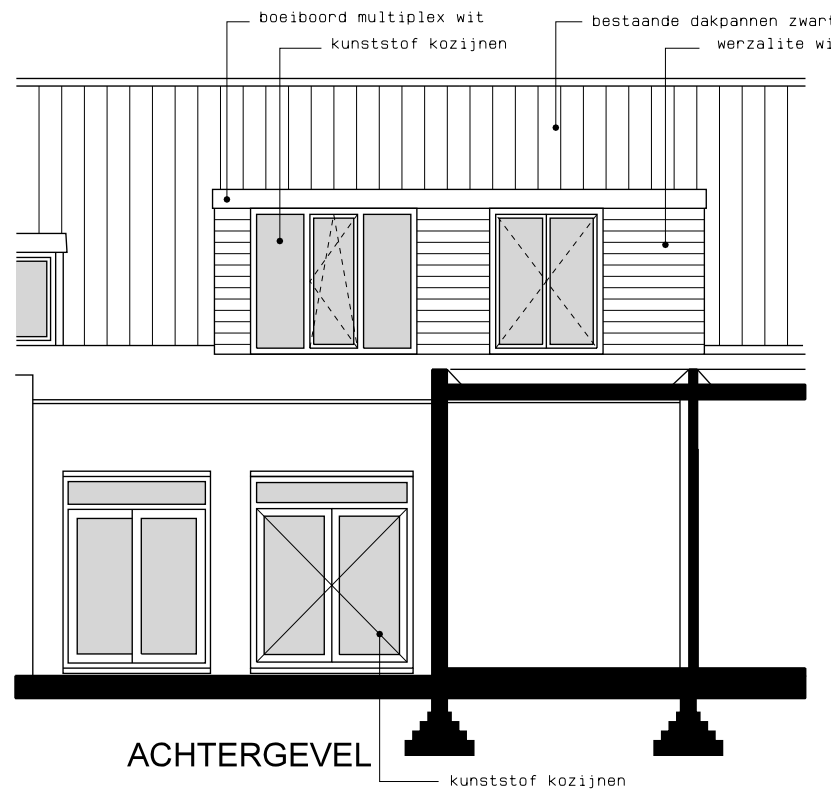

ACHTERGEVEL

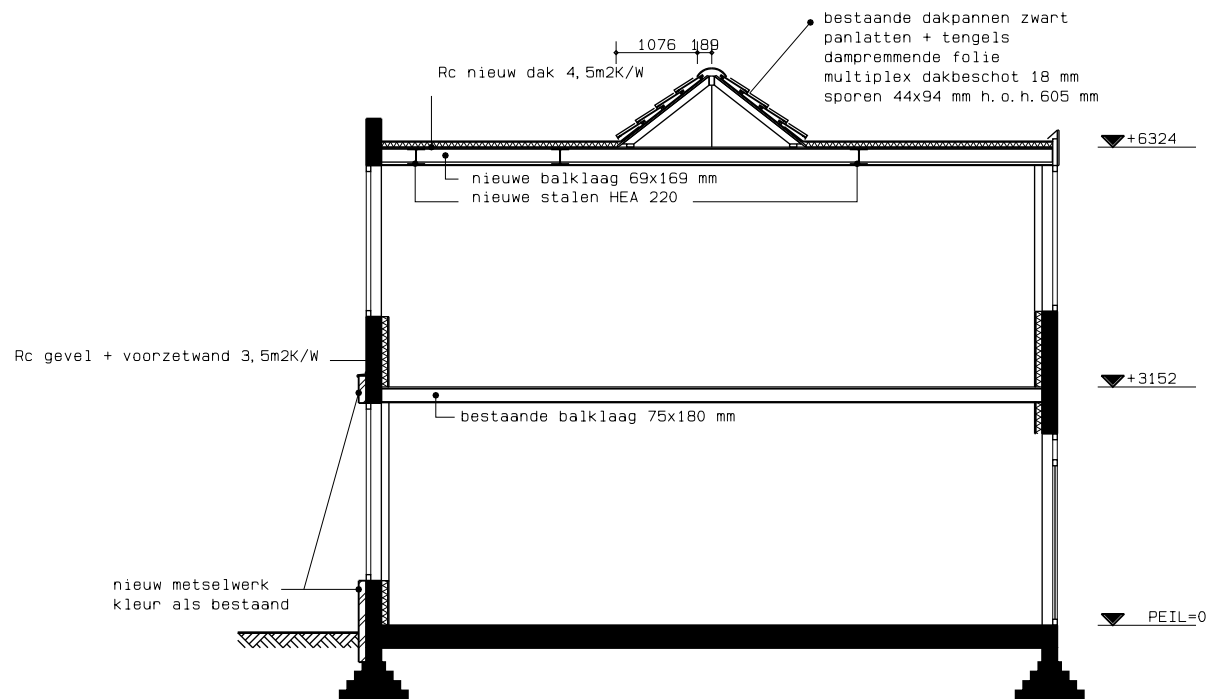

DOORSNEDE A-A

Kleur materialenschema

- Metselwerk voorgevel als bestaand
- Plint voorgevel stucwerk grijs
- Kozijnen kunststof RAL 9001 wit
- Daaiende delen kozijnen kunststof RAL 6009 donkergroen
- Voordeur kunststof RAL 6009 donkergroen
- Boeiboorden dakkapel RAL 9001 wit

toonaangevend architectuur-bouwkundig advies		Blaakse Wetering 2 3176 XB Poortugaal 06-53584333 info@toonaangevend.eu www.toonaangevend.eu	
PROJECT	Callenburgstraat 96 Vlaardingen	DATUM	26-02-2018
OPDRACHTGEVER	Smith Deelnemingen BV	GEWIJZIGD	12-06-2018
OMSCHRIJVING	Plattegronden/gevels/kap/doorsnede nieuw	GEWIJZIGD	15-06-2018
FASE	Omgevingsvergunning	AFMETING	A2
		WERKNUMMER	Projectnummer
		FILENAAM	Callenburg.DRW
		BLAD	OV-02