


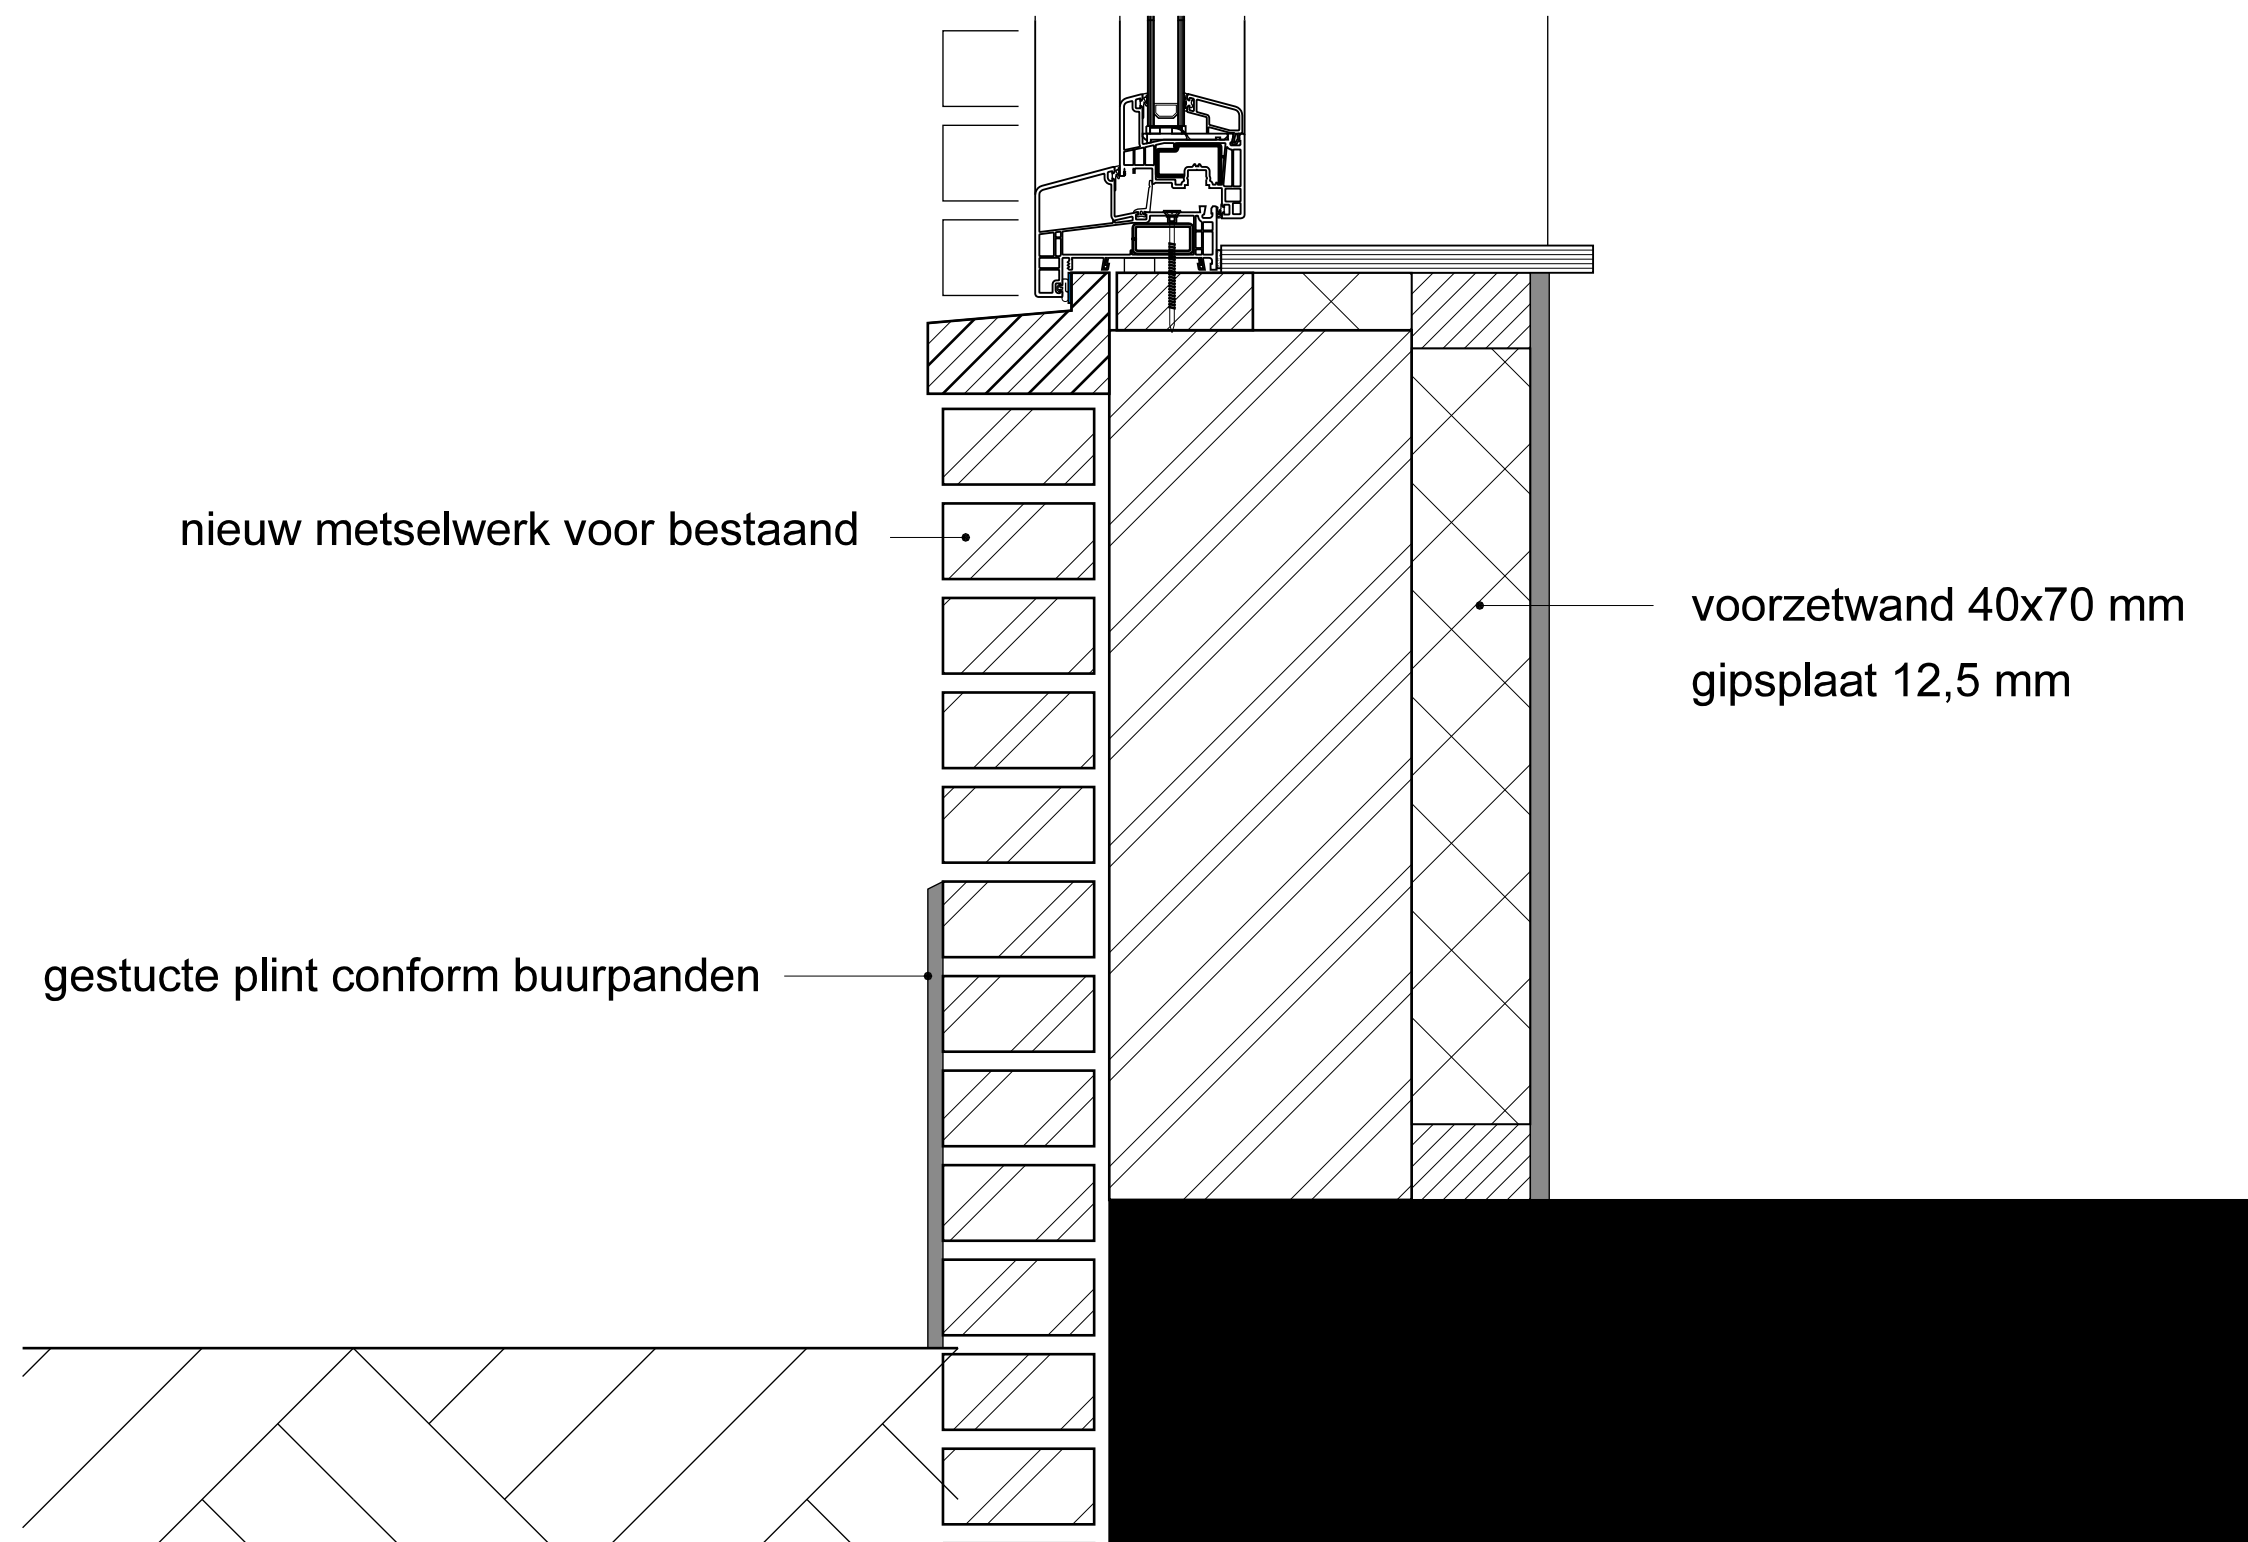

toonaangevend
architectuur-bouwkundig advies

Blaakse Wetering 2 3176 XB Poortugaal
06-53584333 info@toonaangevend.eu
www.toonaangevend.eu

PROJECT Callenburgstraat 96 Vlaardingen

DATUM 23-05-2018

OPDRACHTGEVER Smith Deelnemingen BV

GEWIJZIGD

GEWIJZIGD

OMSCHRIJVING Detail 2

AFMETING A3

SCHAAL 1:5

FASE Uitvoering

WERKNUMMER Projectnummer

FILENAAM DETAILS.DRW

BLAD OV-04